




PLANIMETRIA DI PROGETTO 1:1000

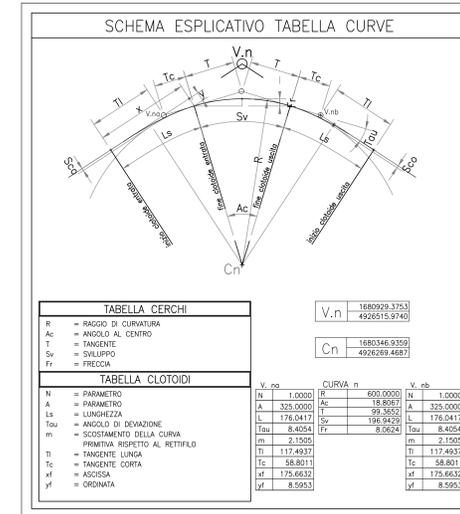


PLANIMETRIA DI TRACCIAMENTO 1:1000

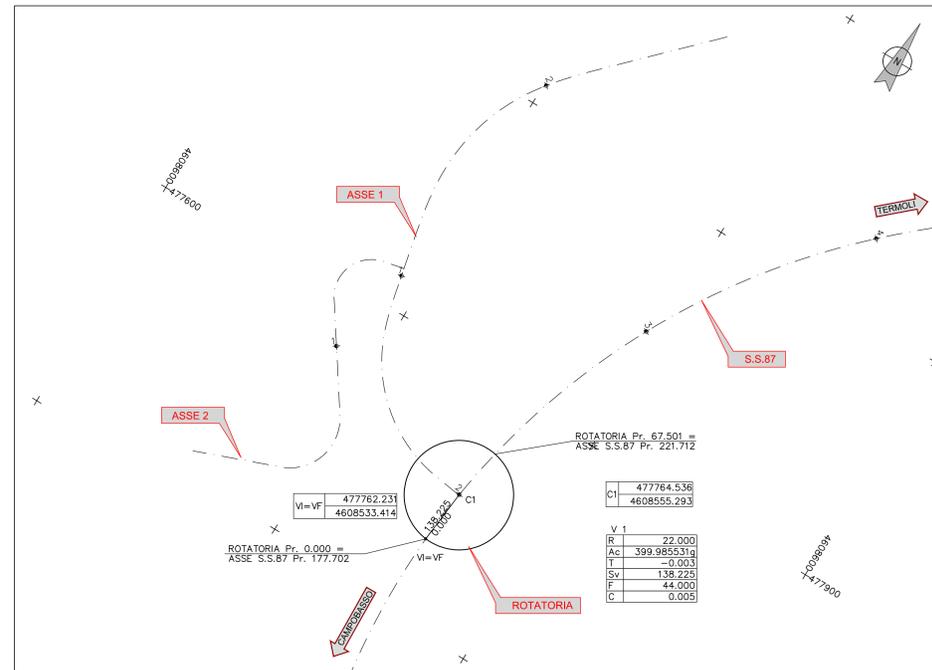

PLANIMETRIA SU FOTOMOSAICO 1:1000

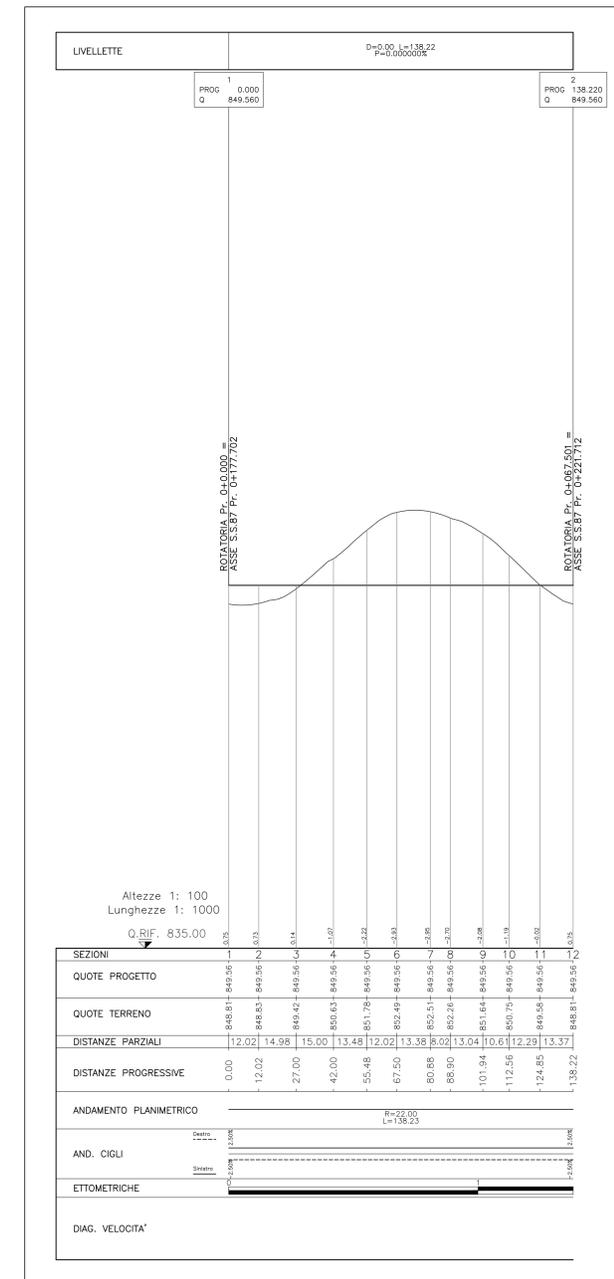

KEY PLAN

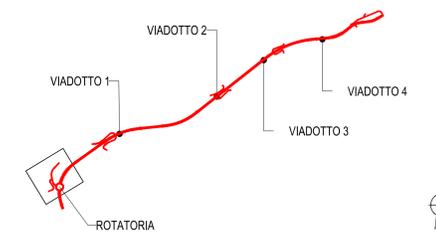

**Sanas**  
GRUPPO FS ITALIANE  
Direzione Progettazione e Realizzazione Lavori

**ADEGUAMENTO S.S. n°87 "SANNITICA"**  
Interventi localizzati per garantire la percorribilità immediata  
Tratto "Campobasso - Bivio S.Elia"  
Lotti A2 e A3

PROGETTO DEFINITIVO

PROGETTISTA:  
Ing. Franco Parisi Bocchetto - Ordine Ing. Roma n. 7664 - Sez. A  
Ing. Luigi Albert - Ordine Ing. Milano n. 14720 - Sez. A  
Ing. Paolo Franchetti - Ordine Ing. Venezia n. 2013 - Sez. A

PROGETTISTA:  
Ing. Franco Parisi Bocchetto - Ordine Ing. Roma n. 7664 - Sez. A  
Ing. Luigi Albert - Ordine Ing. Milano n. 14720 - Sez. A  
Ing. Paolo Franchetti - Ordine Ing. Venezia n. 2013 - Sez. A

RESPONSABILE DELL'INTEGRAZIONE DELLE DISCIPLINE SPECIALISTICHE:  
Ing. Franco Parisi Bocchetto - Ordine Ing. Roma n. 7664 - Sez. A

COORDINATORE DELLA SICUREZZA:  
Ing. Andrea Maria Enea Fallo - Ordine Ing. Catania n. 16701

VISTO: IL RESPONSABILE DEL PROCEDIMENTO  
Ing. CLAUDIO BUCCI

04 PS-PROGETTO STRADALE  
04.02 Intersezioni a rotatoria  
Rotatoria-Planimetria di progetto, tracciamento e profilo long

PROGETTO	LV. PROG. ANNO	NOME FILE	REVISIONE	SCALA:
DFPCB0150	D 22	TO0PSQ1TRAIPP01	A	1:1000

REV.	DESCRIZIONE	DATA	REDATTO	VERIFICATO	APPROVATO
C					
B					
A	EMISSIONE	Aprile 2022	Dem. M.Franco	Ing. A.Tassin	Ing. F.F.Bocchetto