
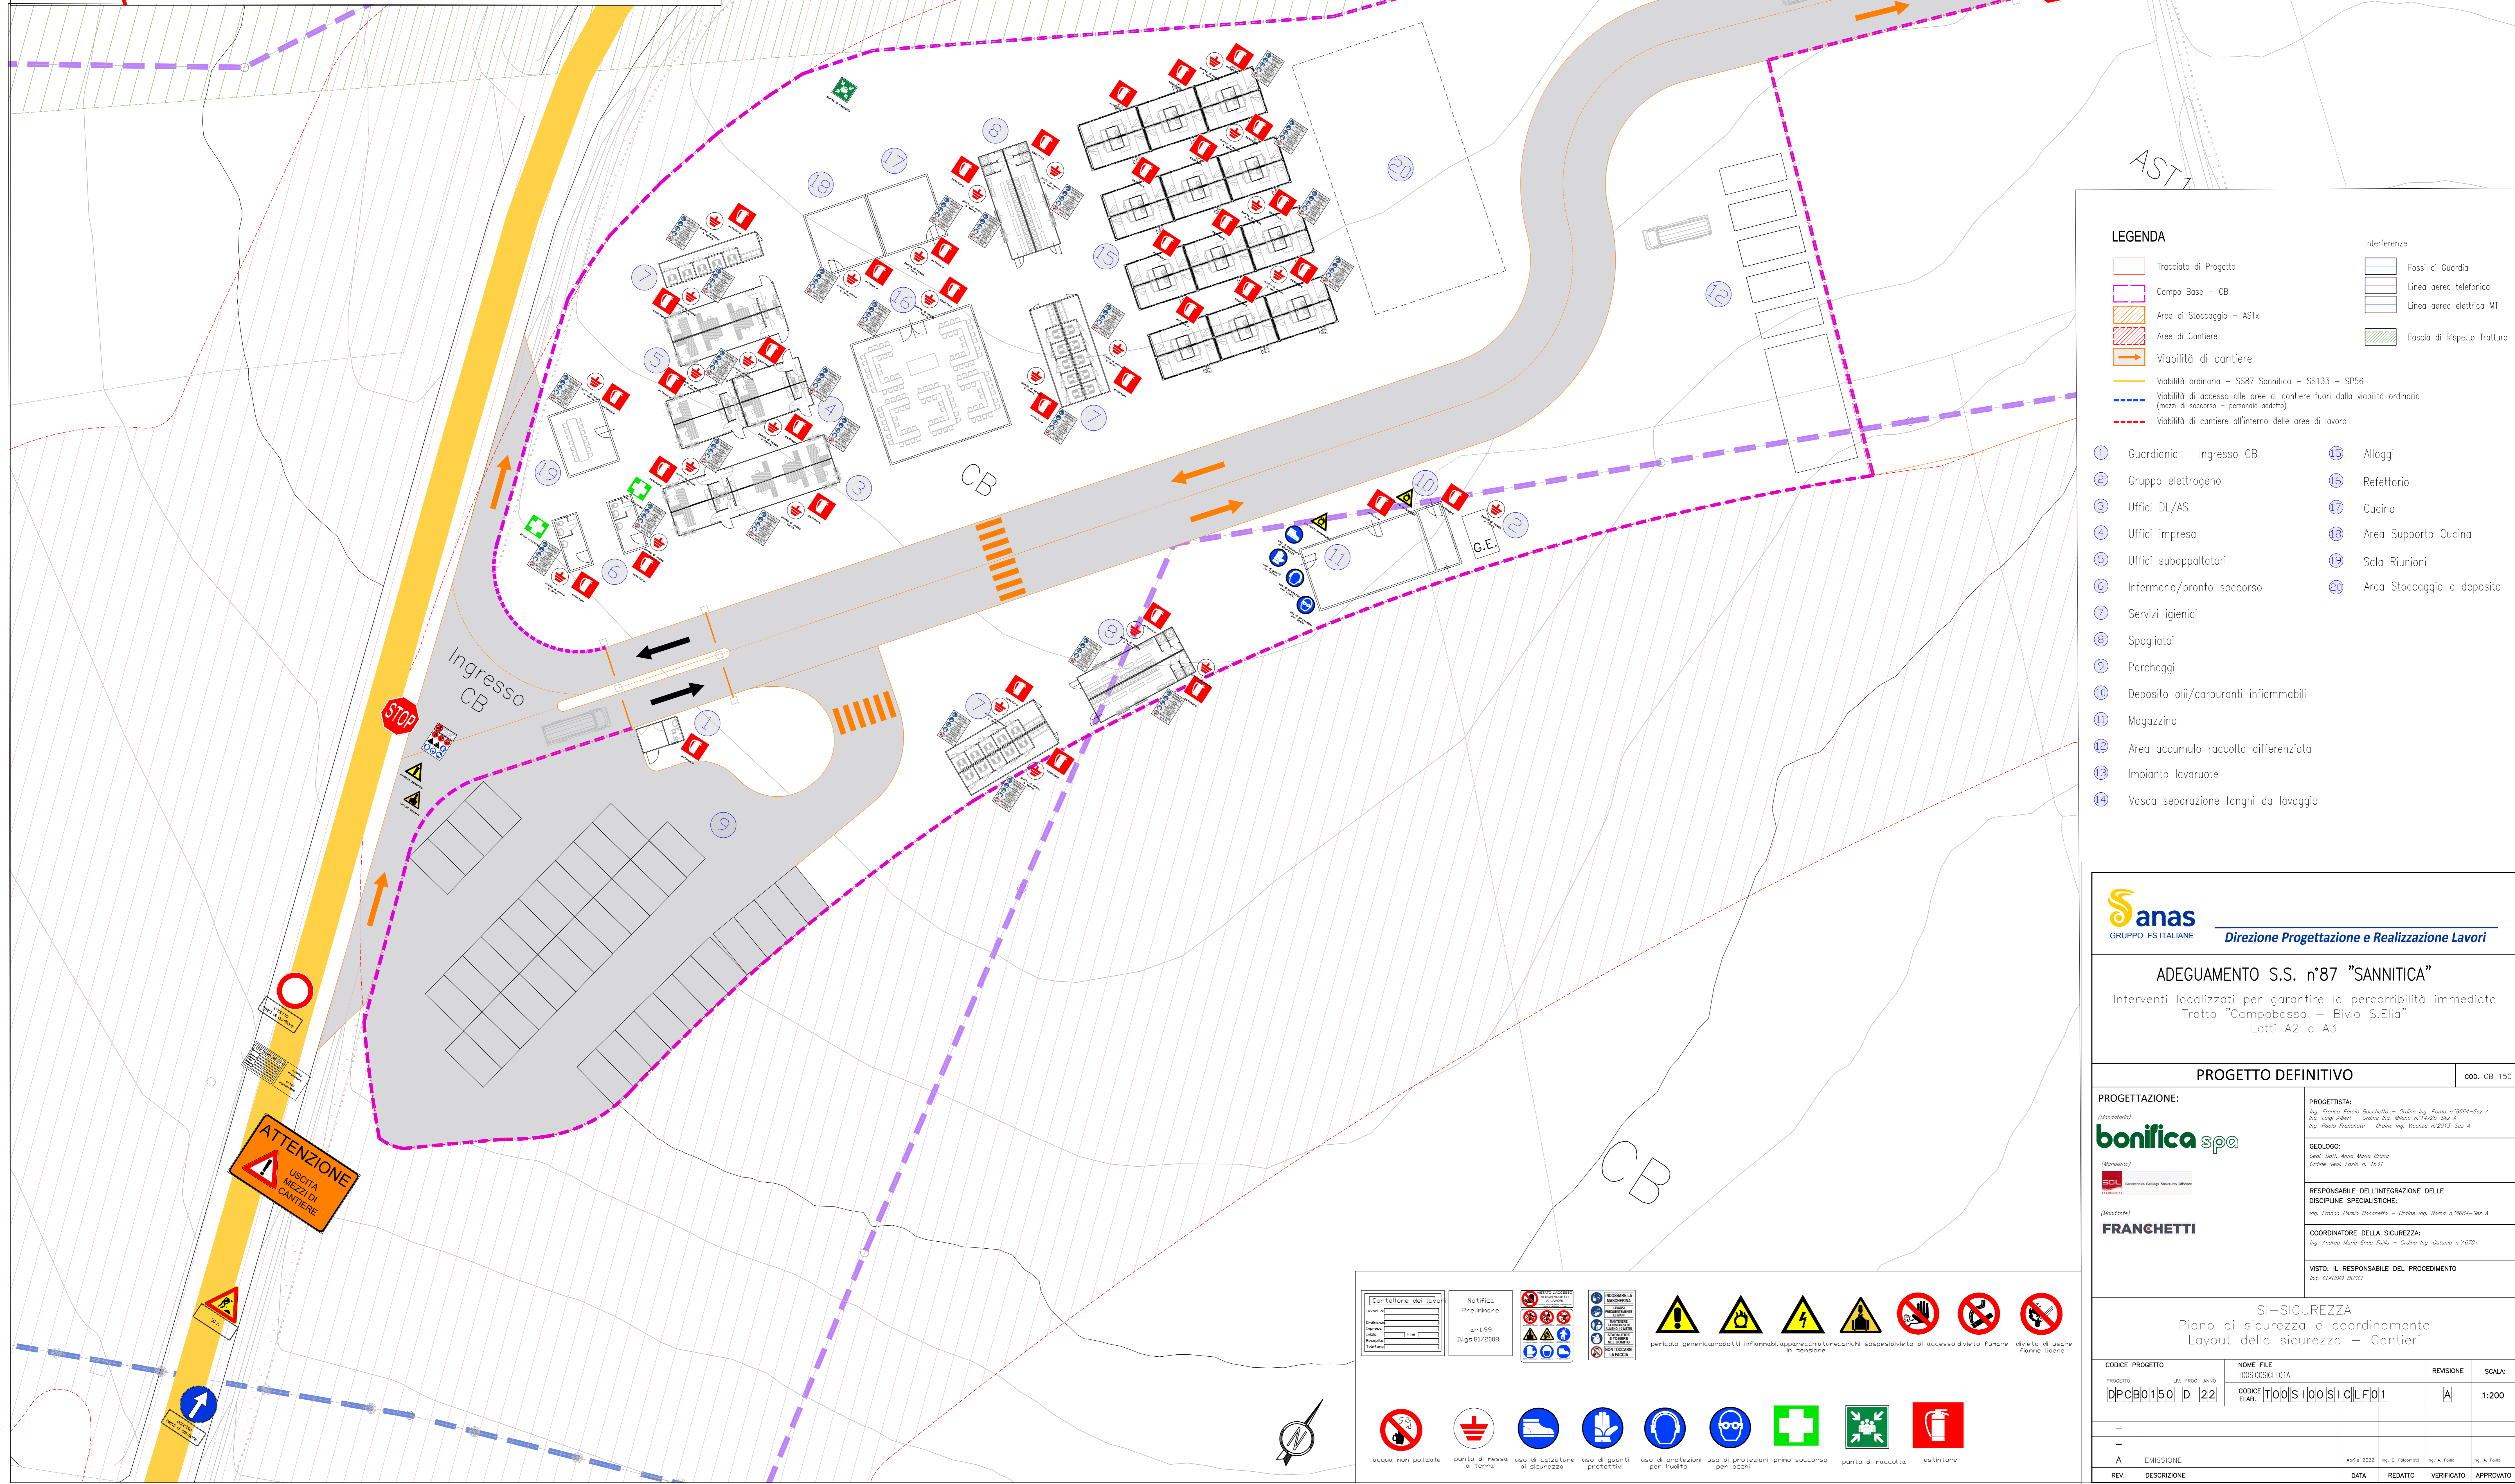


KEY PLAN

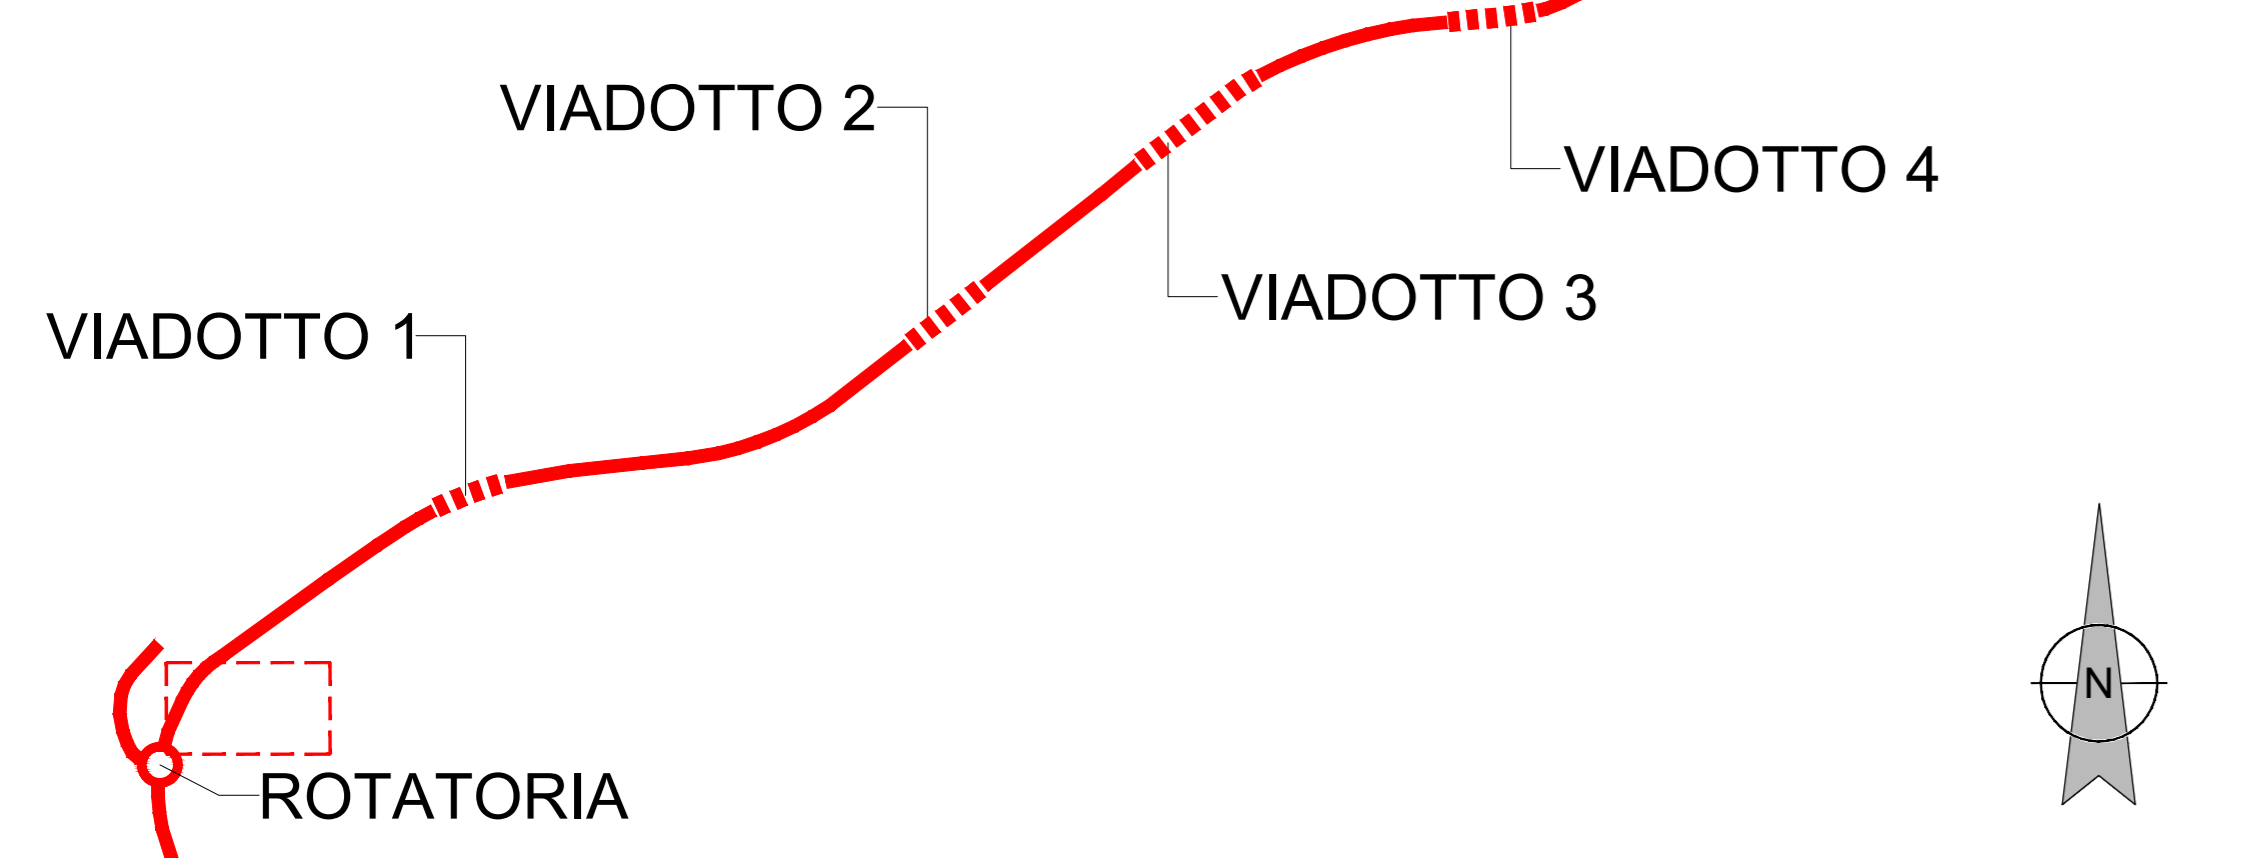

- LEGENDA**
- Tracciato di Progetto
 - Campo Base - CB
 - Area di Stoccaggio - ASTx
 - Area di Cantiere
 - Viabilità di cantiere
 - Viabilità ordinaria - SS87 Sannitica - SS133 - SP56
 - Viabilità di accesso alle aree di cantiere fuori dalla viabilità ordinaria (mezzi di soccorso - personale addetto)
 - Viabilità di cantiere all'interno delle aree di lavoro
- Interferenze**
- Fossi di Guardia
 - Linea aerea telefonica
 - Linea aerea elettrica MT
 - Fascia di Rispetto Tratturo
- 1 Guardiania - Ingresso CB
 - 2 Gruppo elettrogeno
 - 3 Uffici DL/AS
 - 4 Uffici impresa
 - 5 Uffici subappaltatori
 - 6 Infermeria/pronto soccorso
 - 7 Servizi igienici
 - 8 Spogliatoi
 - 9 Parcheggi
 - 10 Deposito olii/carburanti infiammabili
 - 11 Magazzino
 - 12 Area accumulo raccolta differenziata
 - 13 Impianto lavaruote
 - 14 Vasca separazione fanghi da lavaggio
 - 15 Alloggi
 - 16 Refettorio
 - 17 Cucina
 - 18 Area Supporto Cucina
 - 19 Sala Riunioni
 - 20 Area Stoccaggio e deposito

Sanas
GRUPPO FS ITALIANE
Direzione Progettazione e Realizzazione Lavori

ADEGUAMENTO S.S. n°87 "SANNITICA"
Interventi localizzati per garantire la percorribilità immediata
Tratto "Campobasso - Bivio S.Elia"
Lotti A2 e A3

PROGETTO DEFINITIVO cod. CB 150

PROGETTAZIONE: bonifica spa	PROGETTISTA: Ing. Franco Parisio Bocchetto - Ordine Ing. Roma n. 3664 - Sez. A Ing. Luigi Alberti - Ordine Ing. Milano n. 7472 - Sez. A Ing. Paolo Francchetti - Ordine Ing. Venezia n. 2013 - Sez. A
FRANCHETTI	GEOLOGO: Gen. Dott. Anna Maria Biondi Ordine Geol. Lazio n. 1531
	RESPONSABILE DELL'INTEGRAZIONE DELLE DISCIPLINE SPECIALISTICHE: Ing. Franco Parisio Bocchetto - Ordine Ing. Roma n. 3664 - Sez. A
	COORDINATORE DELLA SICUREZZA: Ing. Andrea Maria Enea Fallo - Ordine Ing. Catania n. 14701
	VISTO: IL RESPONSABILE DEL PROCEDIMENTO Ing. CLAUDIO BELLIZZI

SI-SICUREZZA
Piano di sicurezza e coordinamento
Layout della sicurezza - Cantieri

CODICE PROGETTO DPCCB0150	LV. PRIG. ANNO D 22	NOME FILE T00S100SICLF01	REVISIONE A	SCALA: 1:200
PROGETTO	ELAB.			
REV. DESCRIZIONE	DATA	REDATTO	VERIFICATO	APPROVATO
A	EMMISSIONE	Aprile 2022	Ing. E. Fiammetti	Ing. A. Fallo

Cartellone dei rischi

Notifica Preliminare
art. 99
Dlgs 81/2008

PERICOLO
pericolo generico prodotti infiammabili/apparecchiature elettrici sospesi/divieto di accesso/divieto fumare/divieto di usare fiamme libere

MODERARE LA VELOCITÀ
NON TOCCARE I CAVI

acqua non potabile
punto di messa a terra
uso di calzature di sicurezza
uso di guanti protettivi
uso di protezioni per l'udito
uso di protezioni per gli occhi
punto di raccolta
estintore