
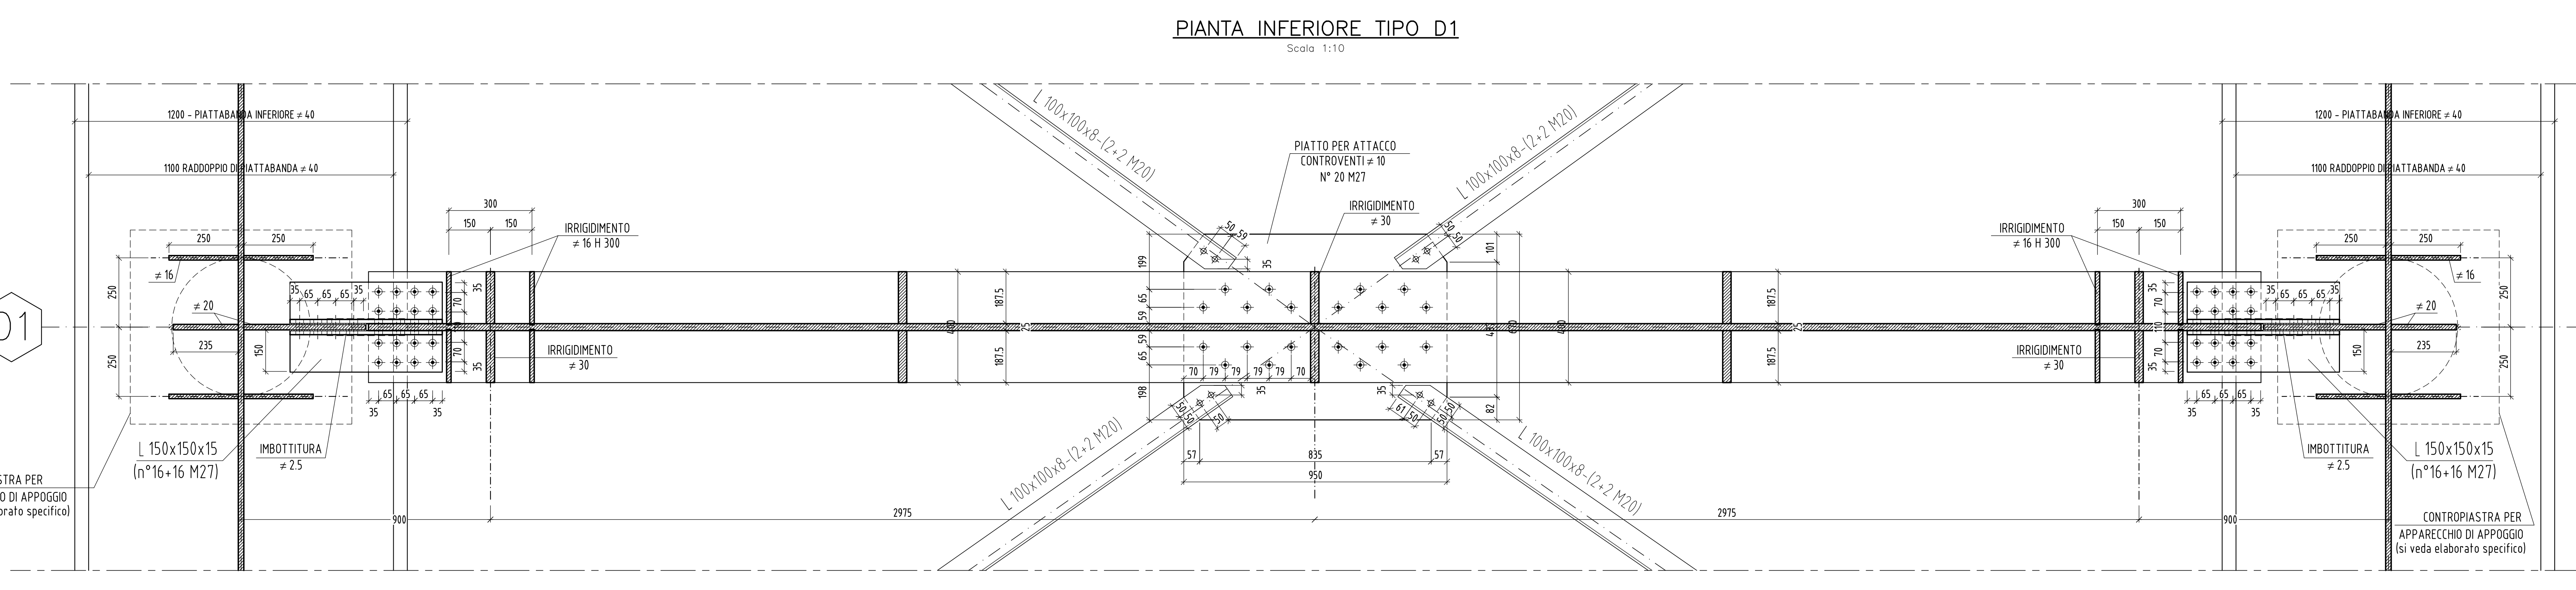
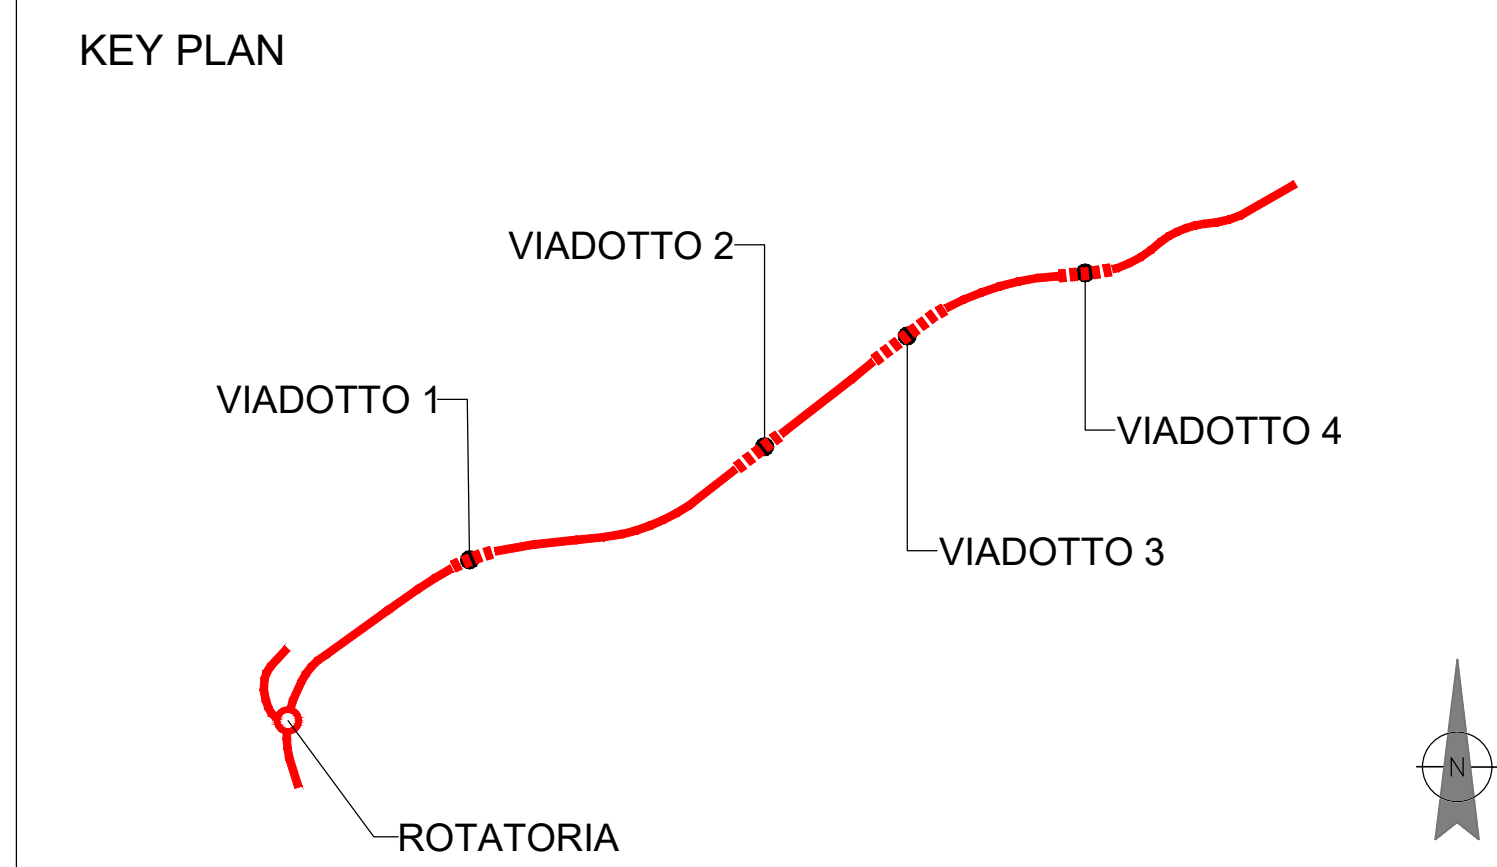


**SIMBOLOGIA:**

⊕ M10	⊕ M12	⊕ M14	⊕ M16	⊕ M18	⊕ M20	⊕ M22	⊕ M24	⊕ M27
-------	-------	-------	-------	-------	-------	-------	-------	-------

fora: ≤11mm ≤13mm ≤15mm ≤17mm ≤19mm ≤21mm ≤23.5mm ≤25.5mm ≤29mm

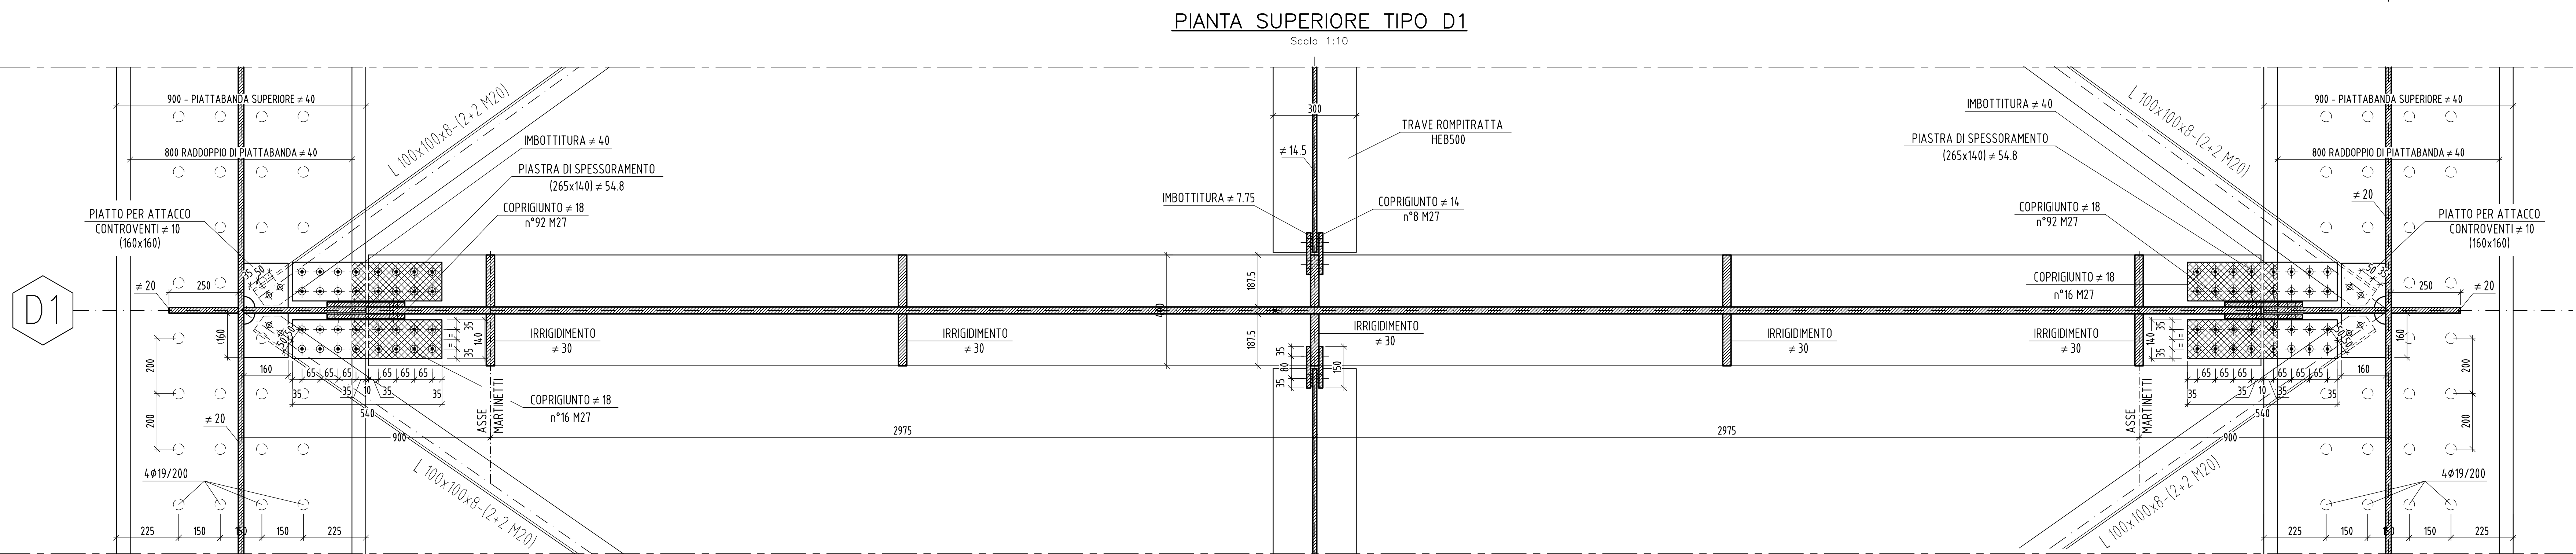

**Sanas**  
GRUPPO FS ITALIANE  
Direzione Progettazione e Realizzazione Lavori

**ADEGUAMENTO S.S. n°87 "SANNITICA"**  
Interventi localizzati per garantire la percorribilità immediata  
Tratto "Campobasso - Bivio S.Elia"  
Lotti A2 e A3

**PROGETTO DEFINITIVO** COD. CB 150

**PROGETTAZIONE:**  
bonifica spa

**PROGETTISTA:**  
Ing. Franco Piersi Bocchetto - Ordine Ing. Roma n. 3864-Sec A  
Ing. Luigi Alberti - Ordine Ing. Milano n. 14225-Sec A  
Ing. Paolo Franchetti - Ordine Ing. Venezia n. 2013-Sec A

**GEOLOGO:**  
Geol. Dott. Anna Maria Bruno  
Ordine Geol. Lazio n. 1531

**RESPONSABILE DELL'INTEGRAZIONE DELLE DISCIPLINE SPECIALISTICHE:**  
Ing. Franco Piersi Bocchetto - Ordine Ing. Roma n. 3864-Sec A

**COORDINATORE DELLA SICUREZZA:**  
Ing. Andrea Maria Enzo Fallo - Ordine Ing. Catania n. 14201

**VISTO: IL RESPONSABILE DEL PROCEDIMENTO**  
Ing. CLAUDIO BRUZZI

**FRANCHETTI**

**05 OM-OPERE D'ARTE MAGGIORI**  
05.01 VI01  
Carpenteria metallica impalcato: Diaframmi tipici di appoggio

CODICE PROGETTO	PRODOTTO	REV. PREG. ANNO	NOME FILE	REVISIONE	SCALA:
DFCB0150	D	22	TO0V01STRCP07A	A	1:10
C					
B					
A	EMISSIONE		Aprile 2022	San. M.Fran.	Ing. A. Alberti
REV.	DESCRIZIONE		DATA	REDATTO	VERIFICATO
					Ing. F. Bocchetto