



SEZIONE LONGITUDINALE IN ASSE IMPALCATO

Scala 1:100

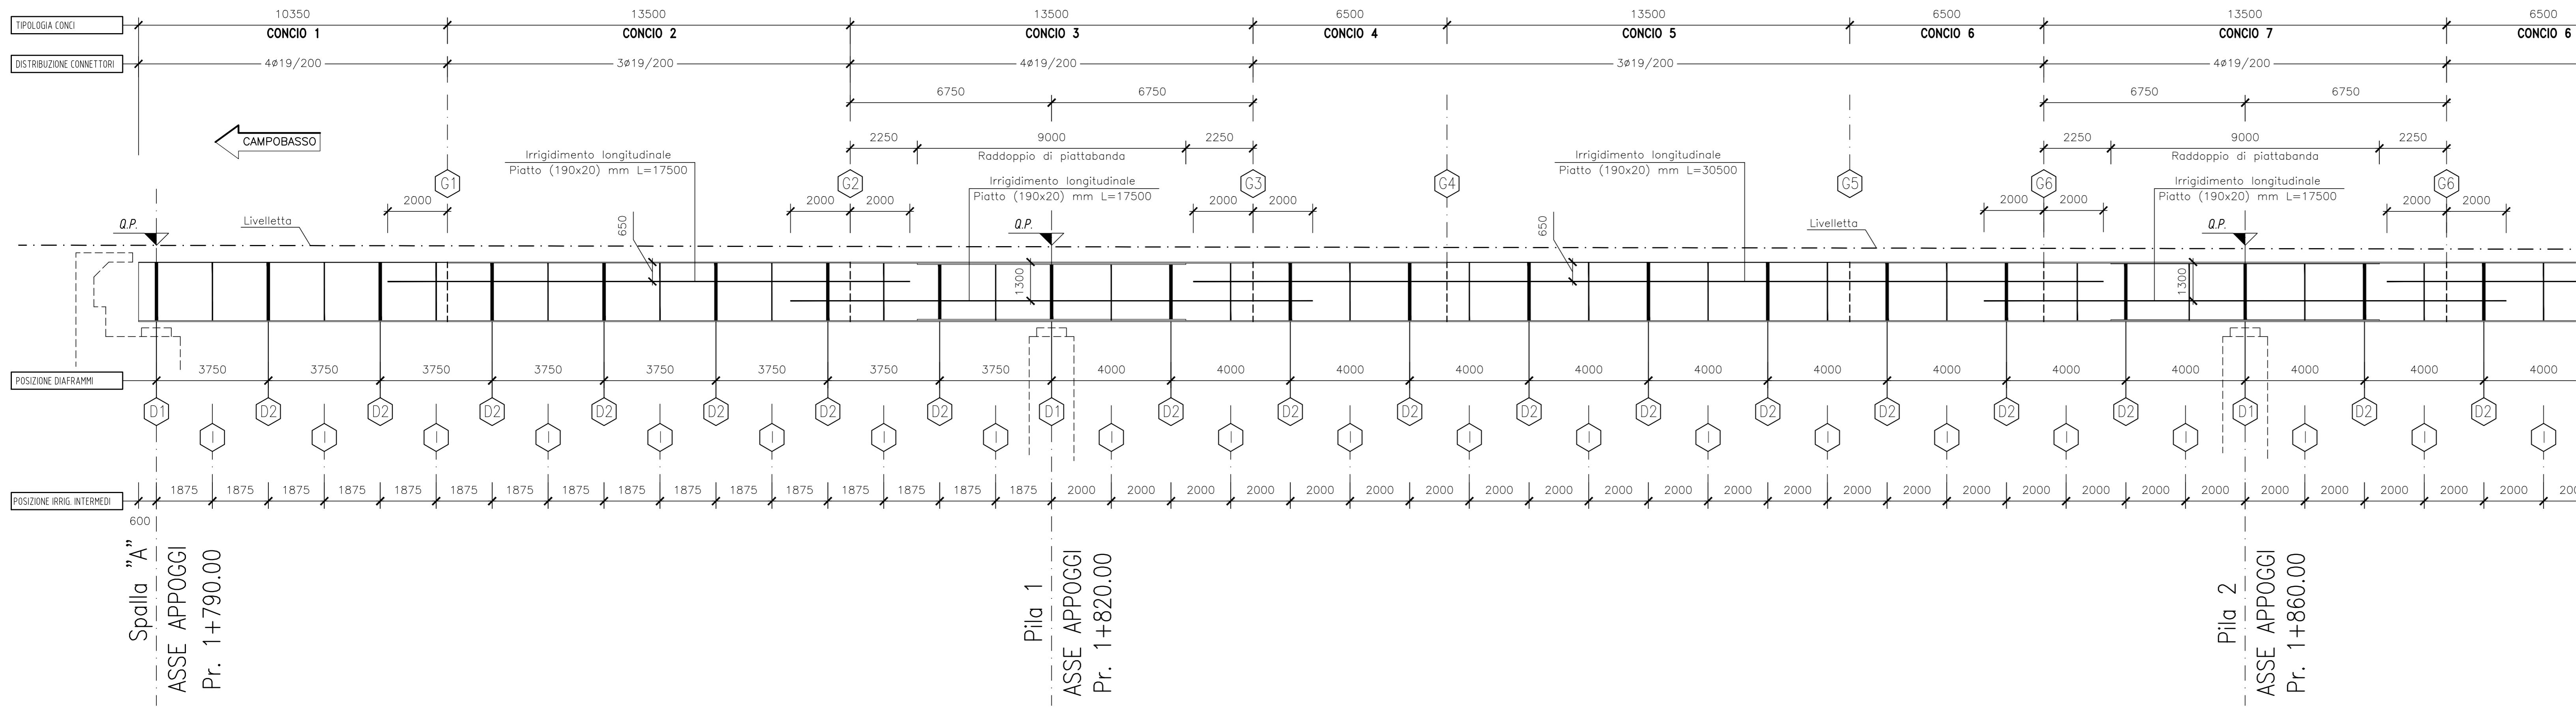


PIANTA IMPALCATO SUPERIORE

Scala 1:100

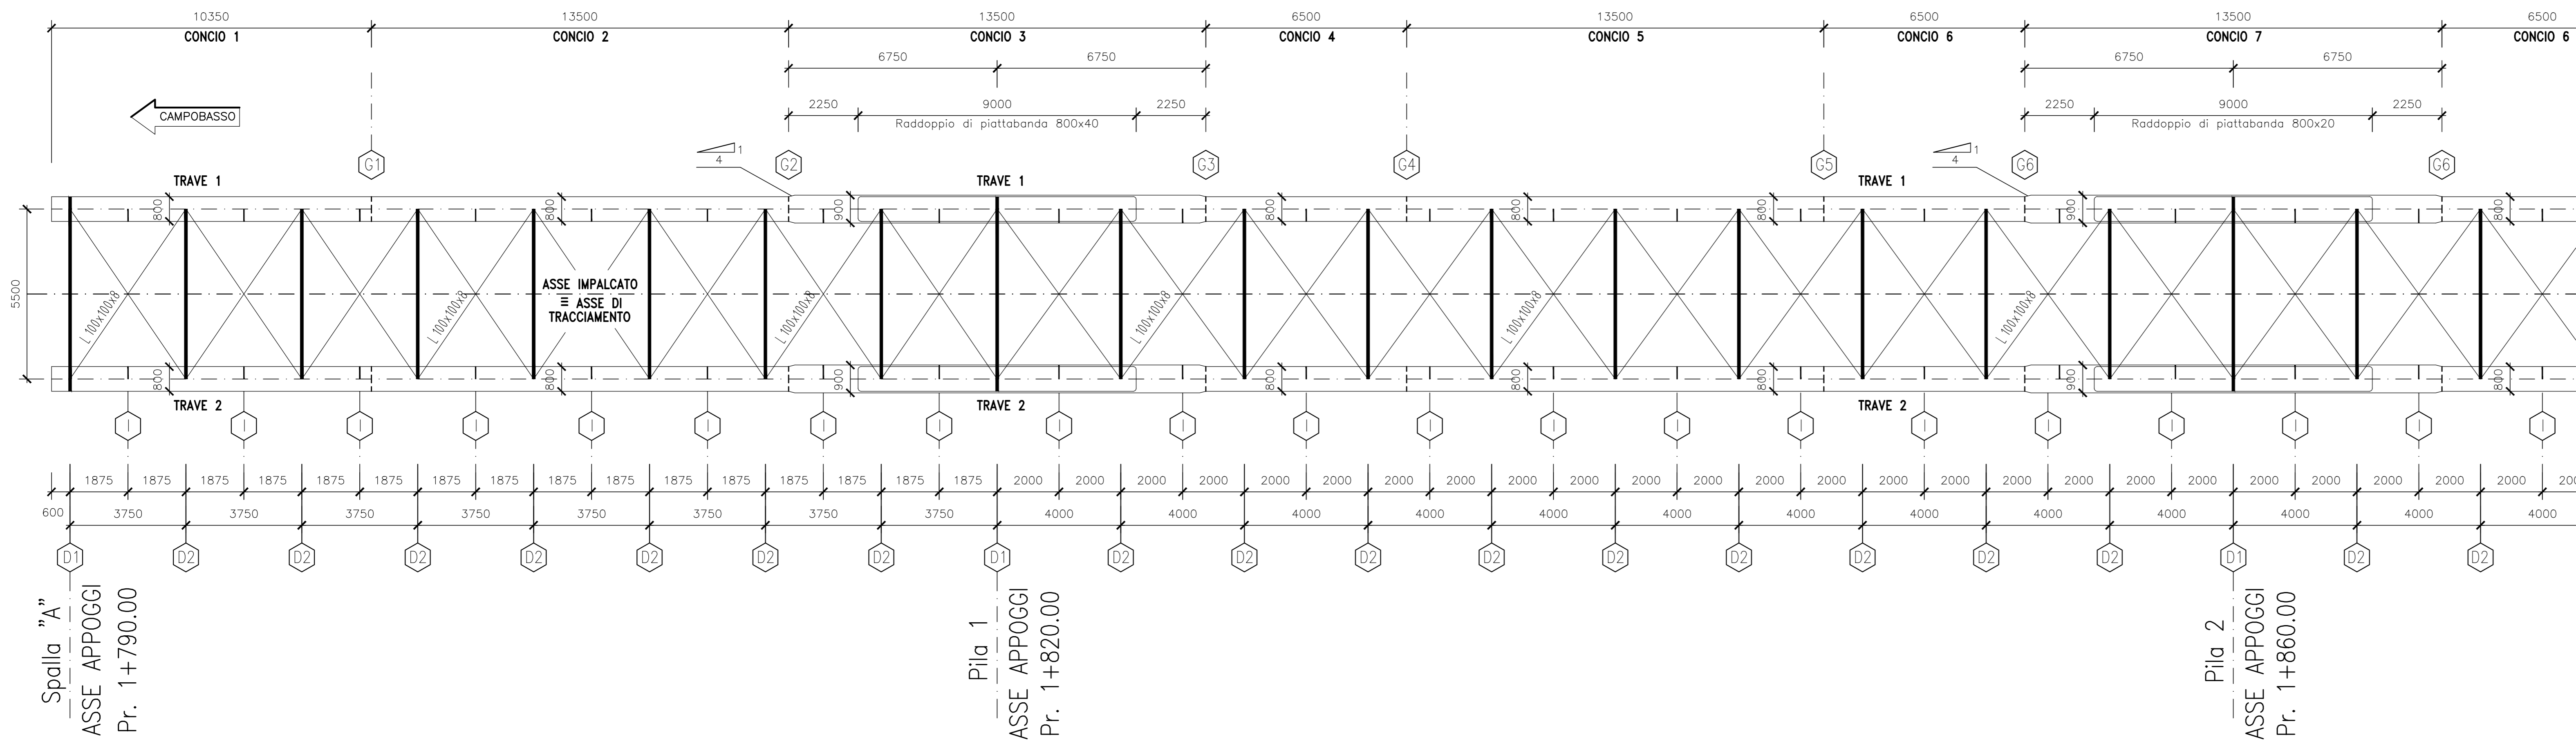


PIANTA IMPALCATO INFERIORE

Scala 1:100

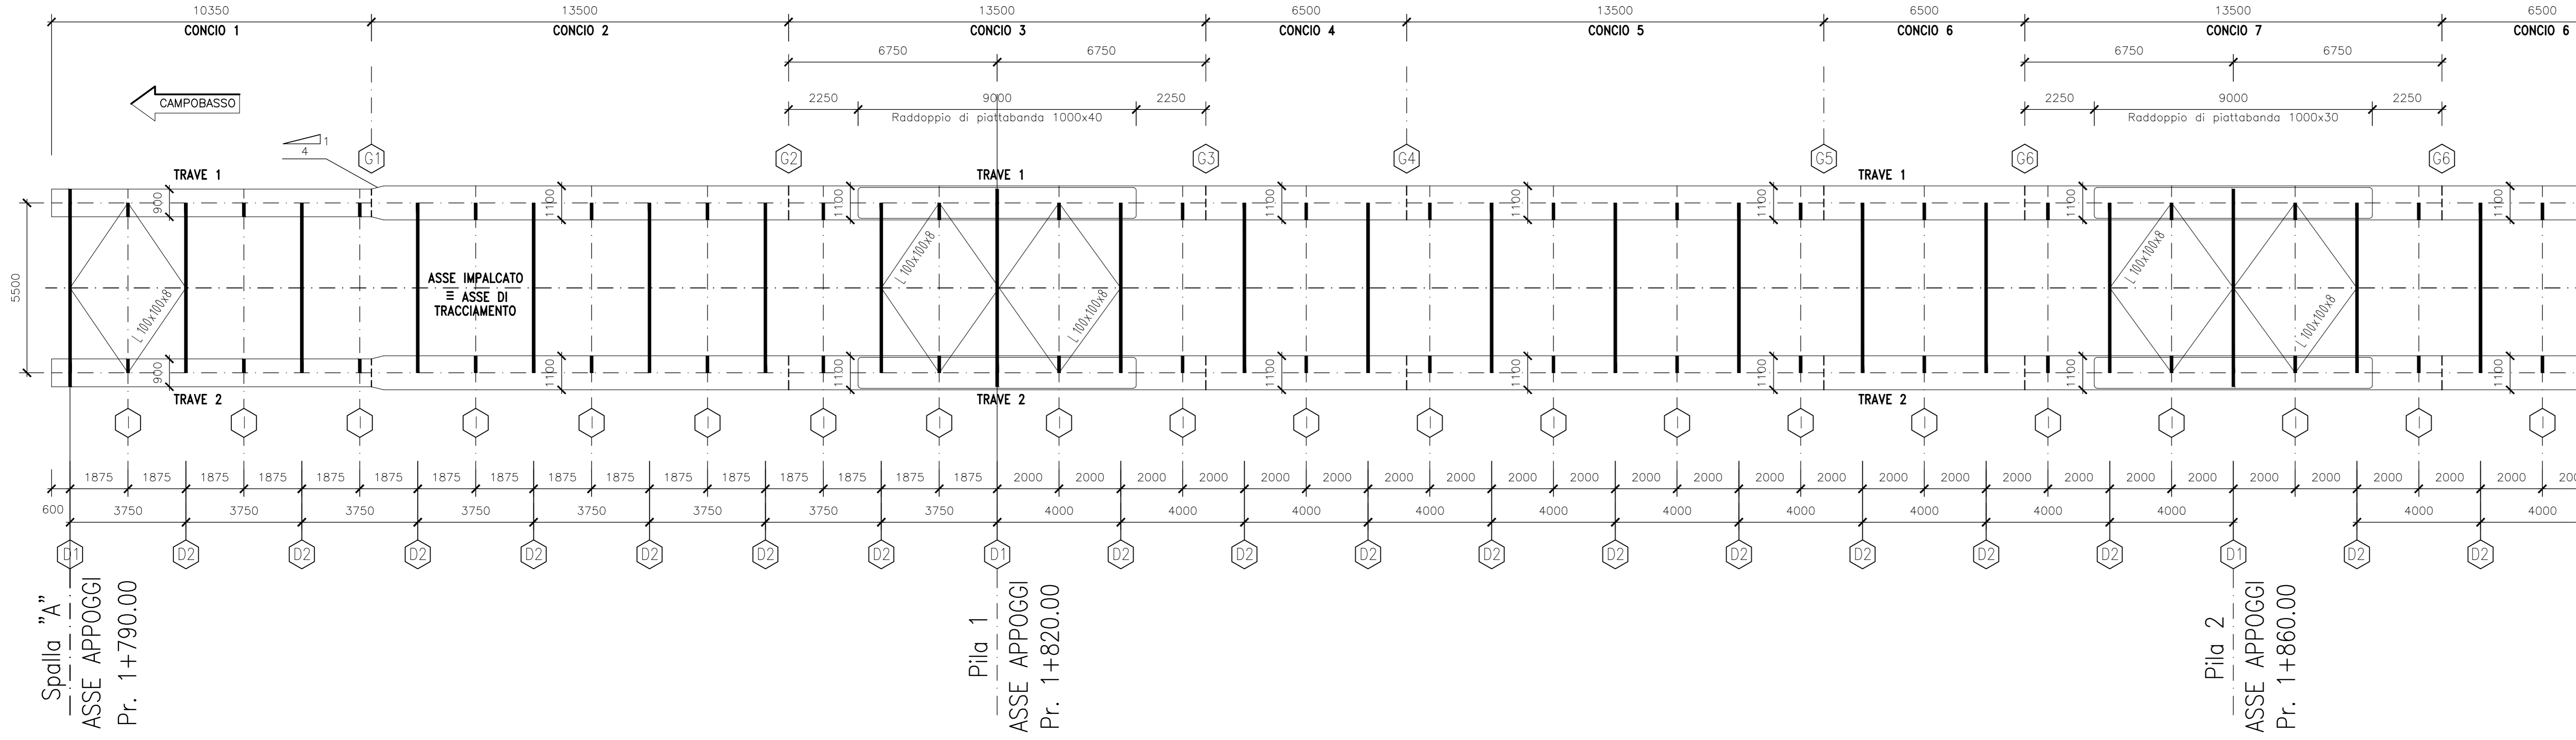


SEZIONE IN CAMPATA

Scala 1:50

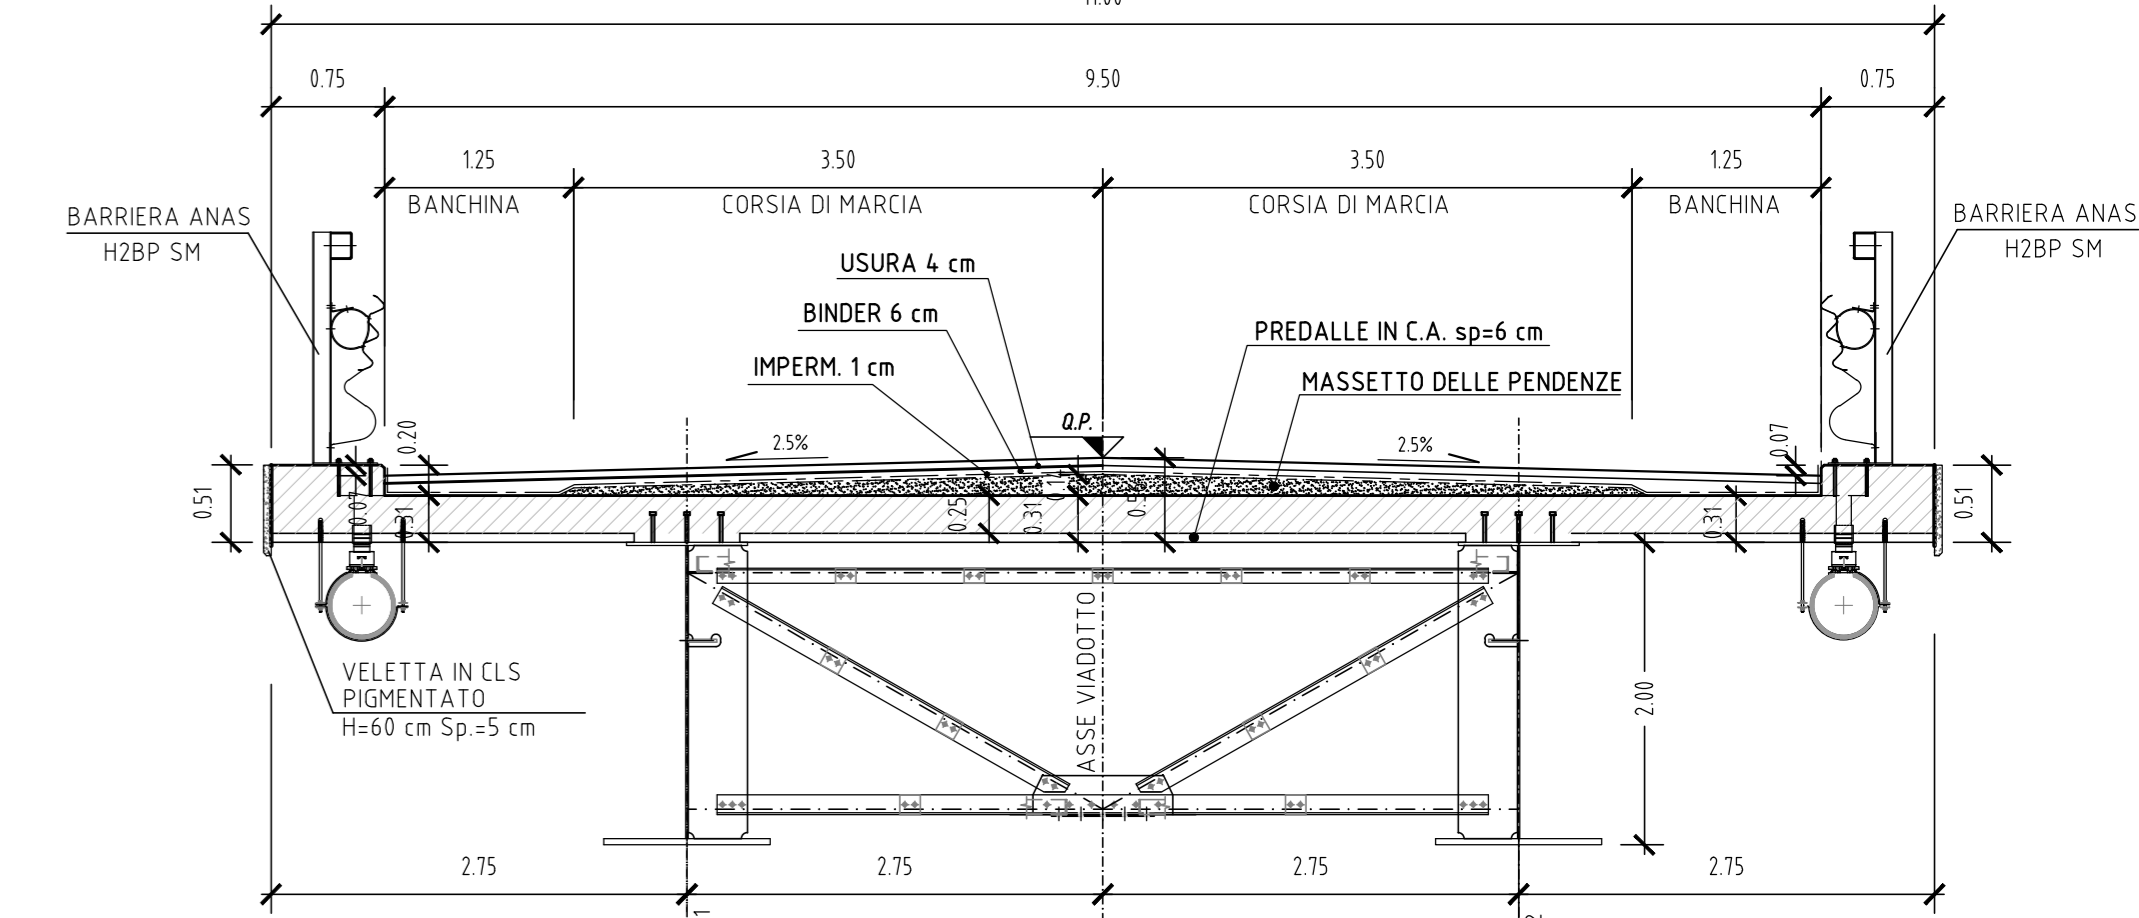

SEZIONE IN ASSE APOGGI

Scala 1:50

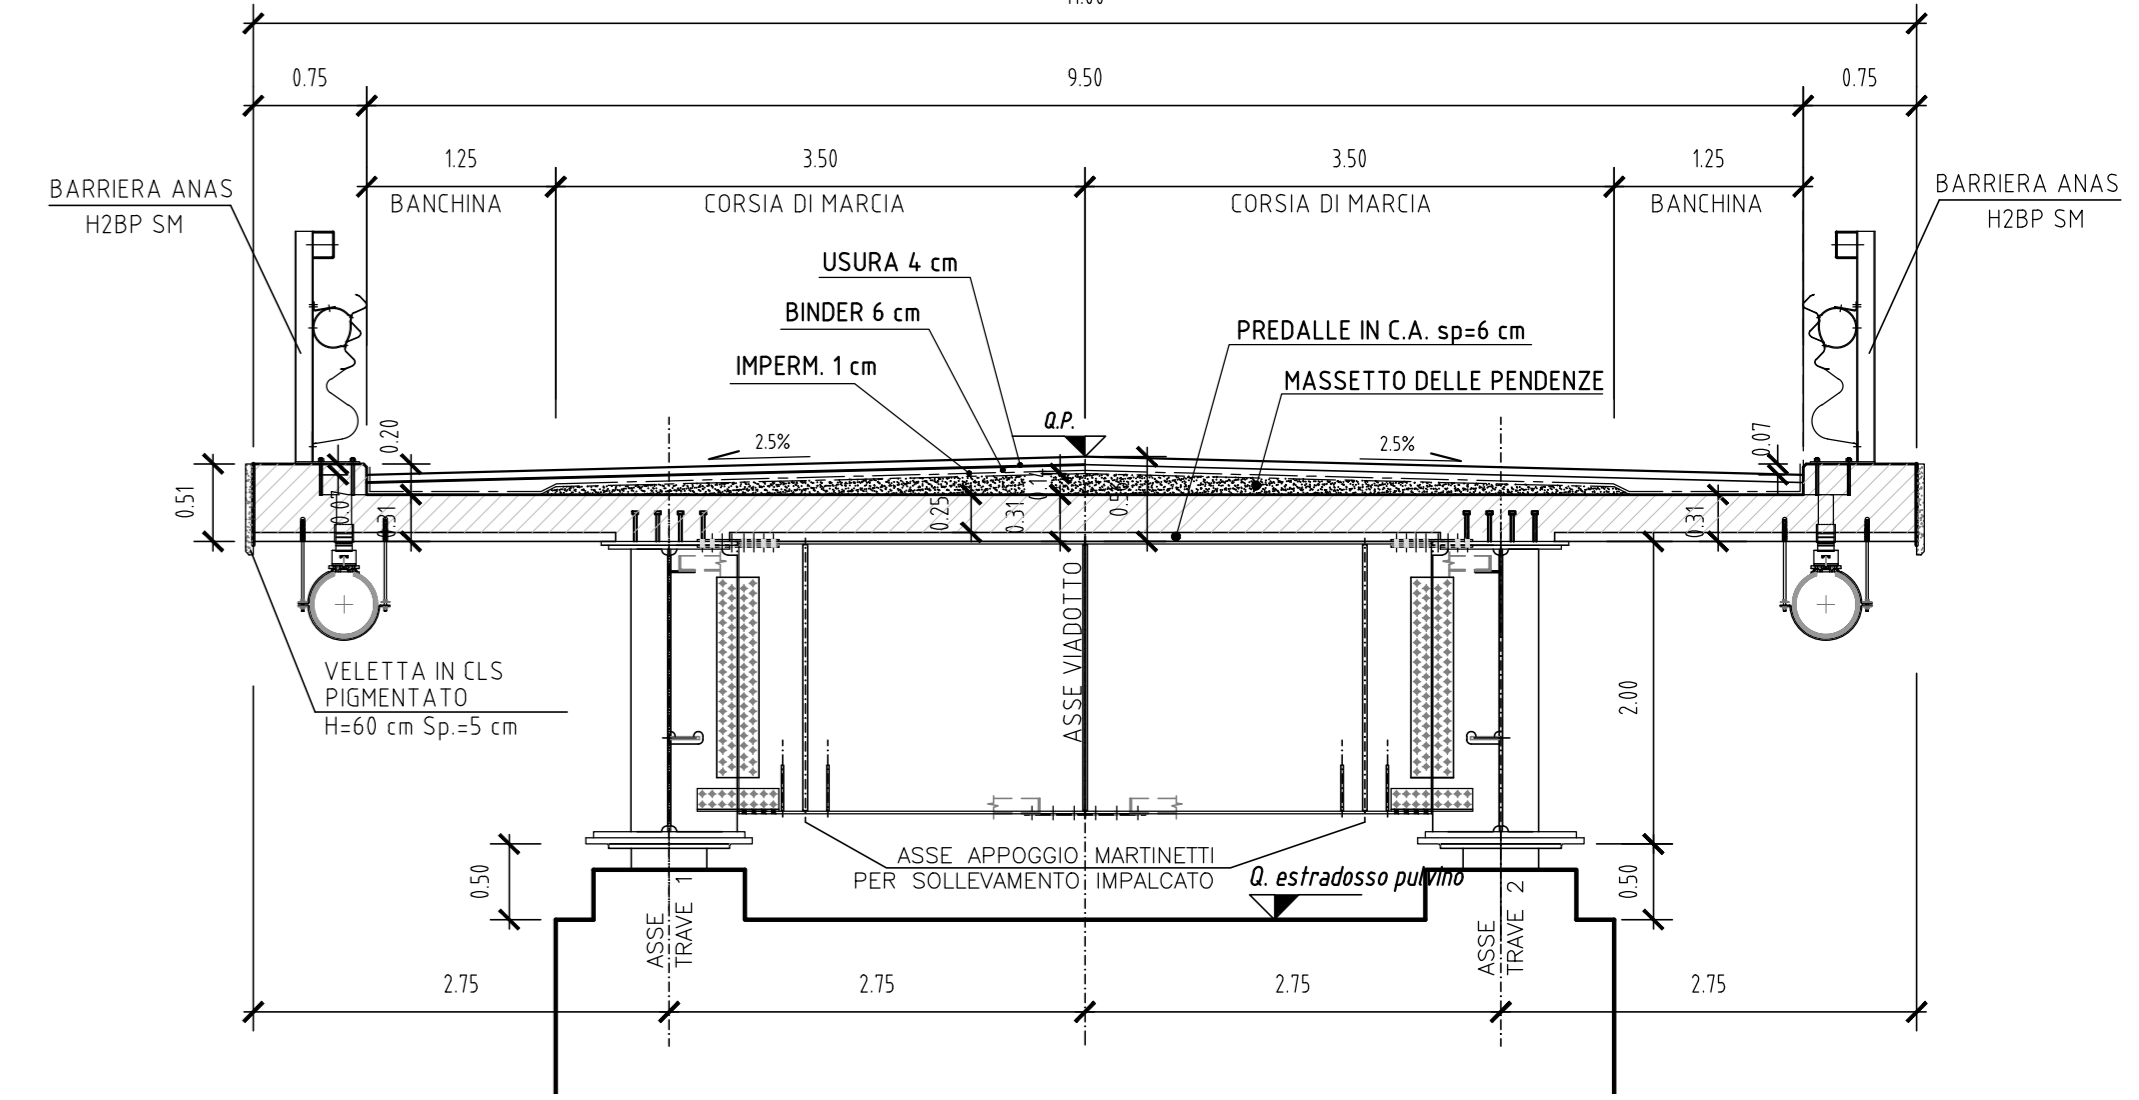

CONCIO TIPO	C1	C2	C3	C4	C5	C6	C7
ALTEZZA TOTALE (TRAVI)	2000	2000	2000	2000	2000	2000	2000
PIATTABANDA SUPERIORE	800x20	800x30	900x40	800x30	800x20	800x30	900x40
Radd. Interno PIATTABANDA SUP.	---	---	800x40	---	---	---	800x20
ANIMA VERTICALE (TRAVI)	20	16	20	16	16	16	20
PIATTABANDA INFERIORE	900x40	1100x40	1000x40	1000x40	1000x40	1000x40	1100x40
Radd. Interno PIATTABANDA INF.	---	---	1000x40	---	---	---	1000x30
SALDATURE	X 10x10	8x8	10x10	8x8	8x8	8x8	10x10
	Y 10x10	8x8	10x10	8x8	8x8	8x8	10x10

VIADOTTO	Incidenza armature e acciaio carpenteria	
	Carpenteria metallica kg/mq	Soletta kg/mq
2	225	60

Sanas
GRUPPO FS ITALIANE
Direzione Progettazione e Realizzazione Lavori

ADEGUAMENTO S.S. n°87 "SANNITICA"

Interventi localizzati per garantire la percorribilità immediata
Tratta "Campobasso - Bivio S.Elia"
Lotti A2 e A3

PROGETTO DEFINITIVO

cod. CB 150

PROGETTAZIONE:	PROGETTISTA:
bonifica spa	Ing. Franco Parisio Bocchetto - Ordine Ing. Roma n. 3664 - Sez. A Ing. Luigi Alberti - Ordine Ing. Milano n. 14725 - Sez. A Ing. Paolo Franchetti - Ordine Ing. Venezia n. 2013 - Sez. A
FRANCHETTI	GEOLOGO: Gen. Dott. Anna Maria Suardi Ordine Geol. Lazio n. 1531
	RESPONSABILE DELL'INTEGRAZIONE DELLE DISCIPLINE SPECIALISTICHE: Ing. Franco Parisio Bocchetto - Ordine Ing. Roma n. 3664 - Sez. A
	COORDINATORE DELLA SICUREZZA: Ing. Andrea Maria Enzo Fallo - Ordine Ing. Catania n. 146701
	VISTO: IL RESPONSABILE DEL PROCEDIMENTO Ing. CLAUDIO BUCCHETTI

05 OM-OPERE D'ARTE MAGGIORI
05.02 VI02
Carpenteria metallica impalcato: Tavola d'assieme - Tav.1 di 2

CODICE PROGETTO	NOME FILE	REVISIONE	SCALA:
DPICB0150	022	B	1:100/50
PROGETTO	ELAB.		
DPICB0150	022		
PROGETTO	ELAB.		
DPICB0150	022		

REV.	DESCRIZIONE	DATA	REDATTO	VERIFICATO	APPROVATO
C					
B	ISTRUTTORIA ANAS	Luglio 2022	Gen. M.Fabio	Ing. A. Tesei	Ing. F.P. Bocchetto
A	EMISSIONE	Aprile 2022	Gen. M.Fabio	Ing. A. Tesei	Ing. F.P. Bocchetto