



**KEYPLAN**  
SCALA 1 : 10000

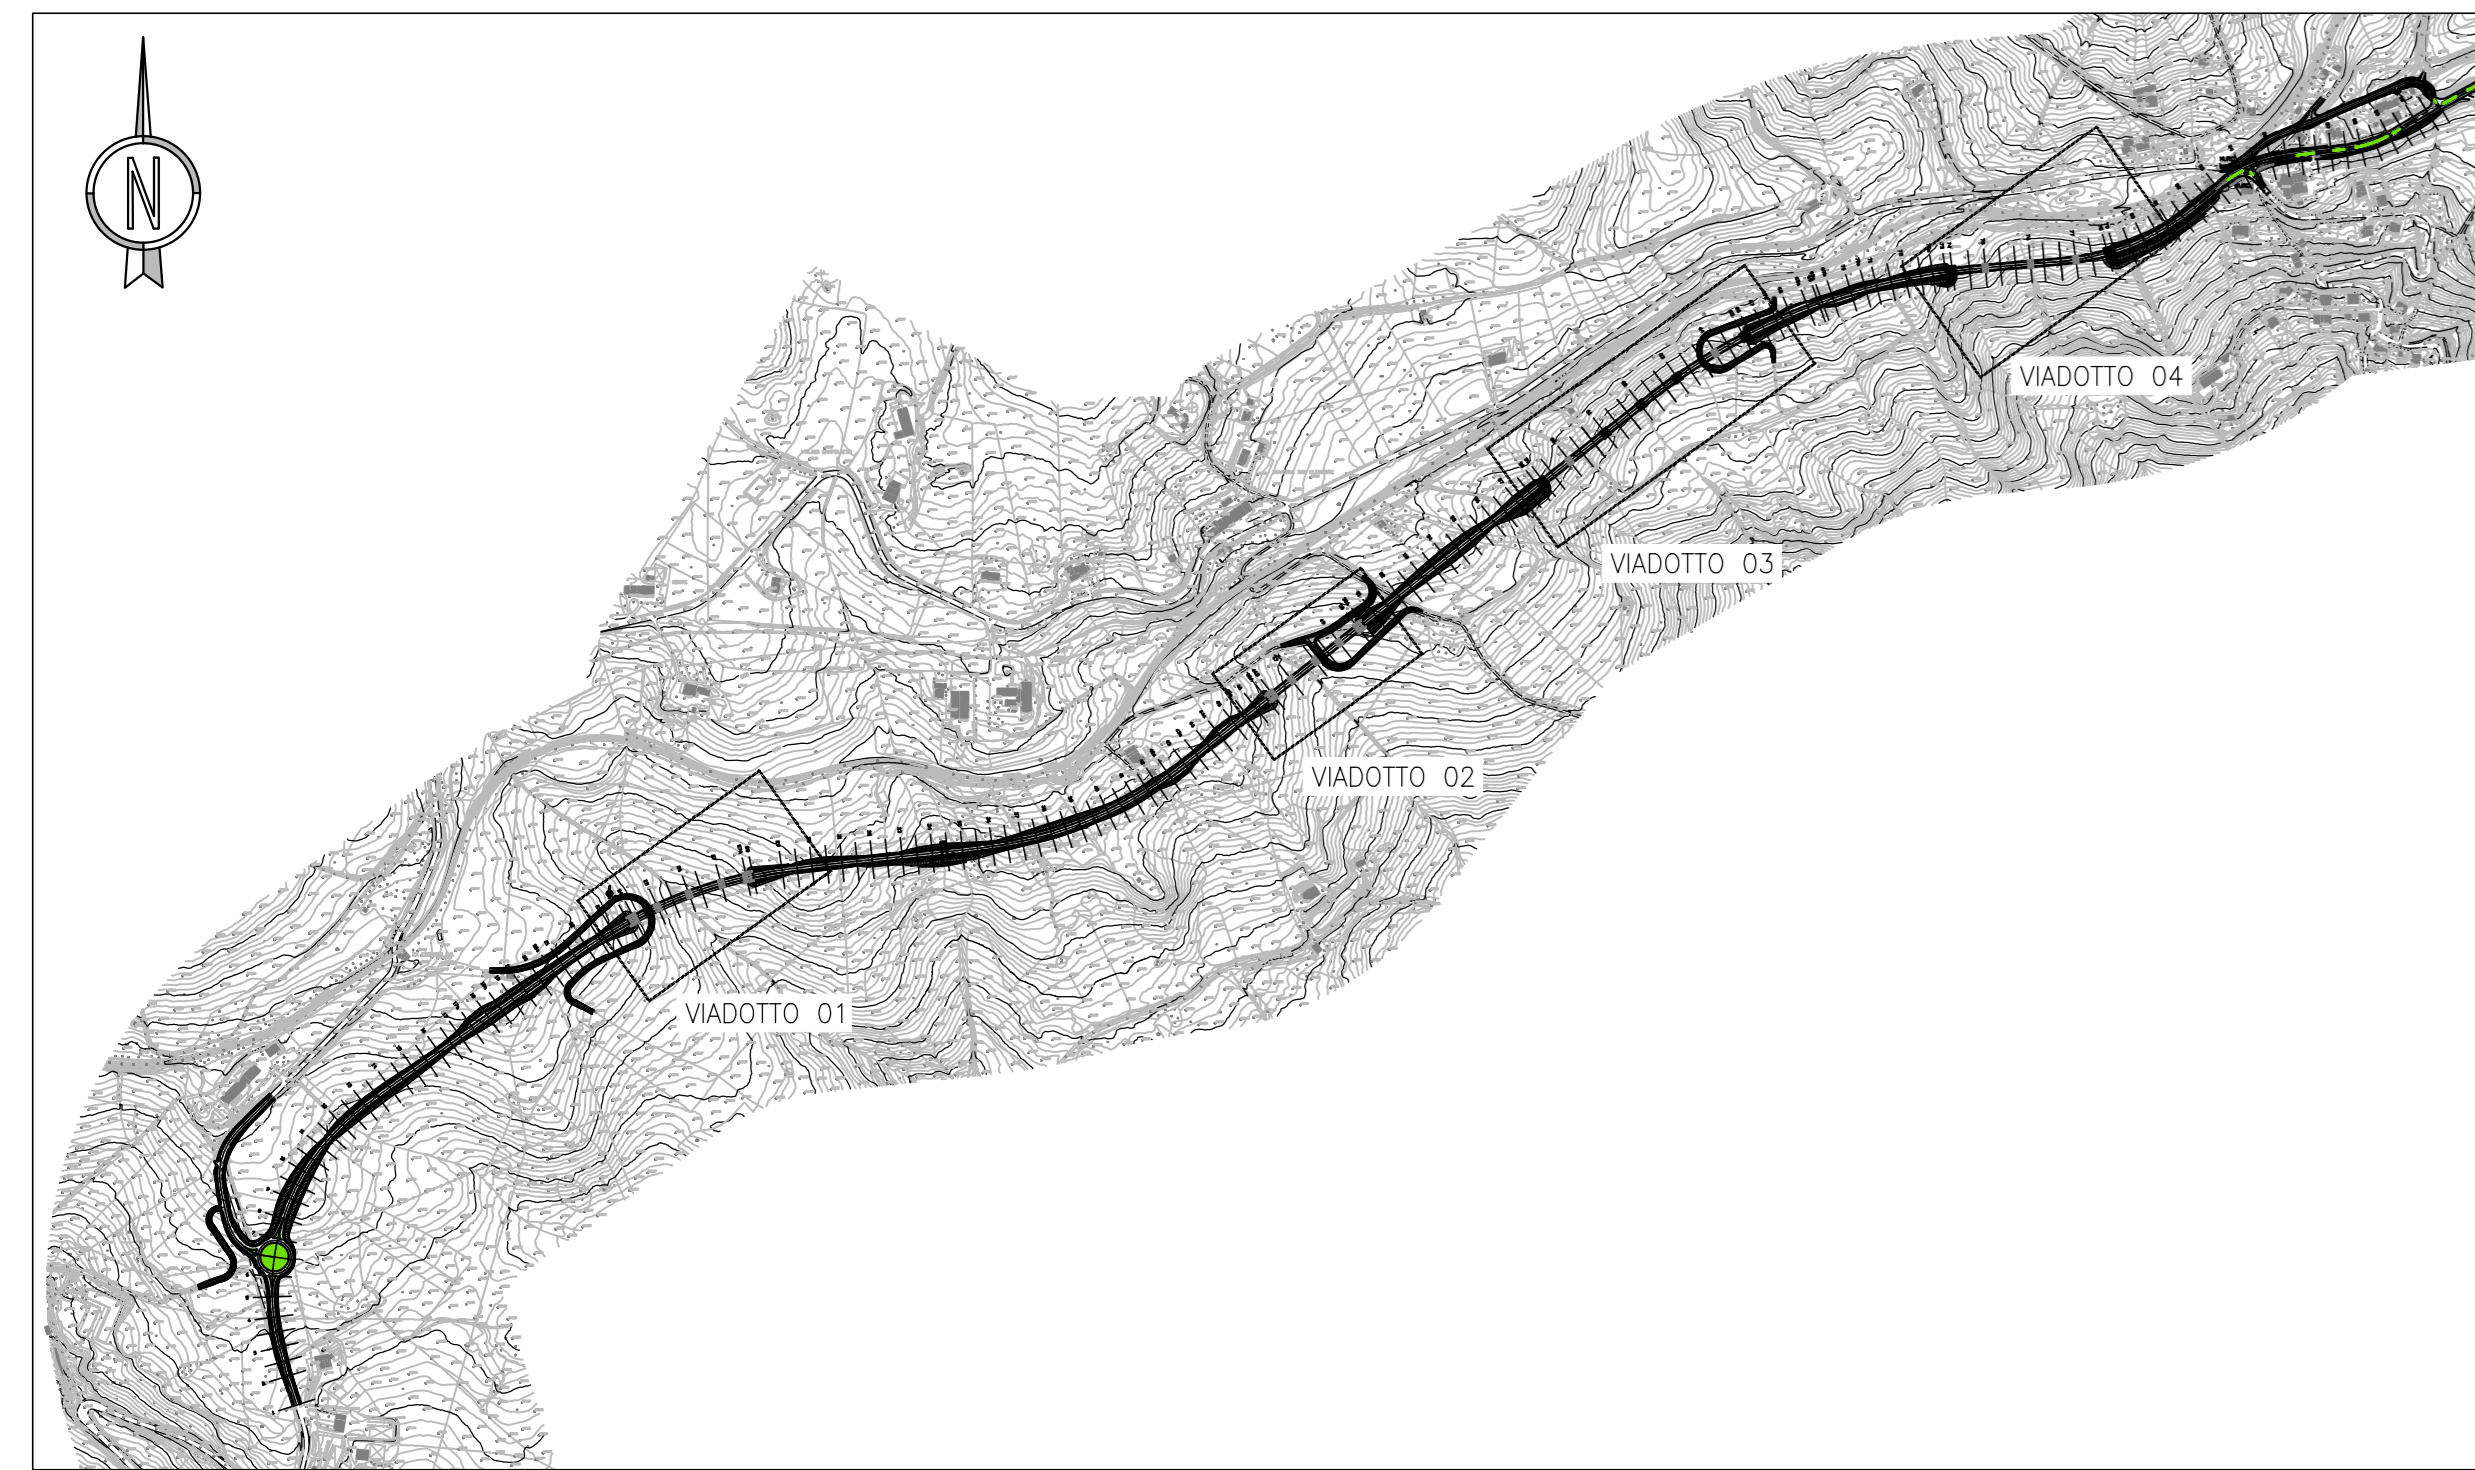


**PLANIMETRIA**  
SCALA 1 : 500

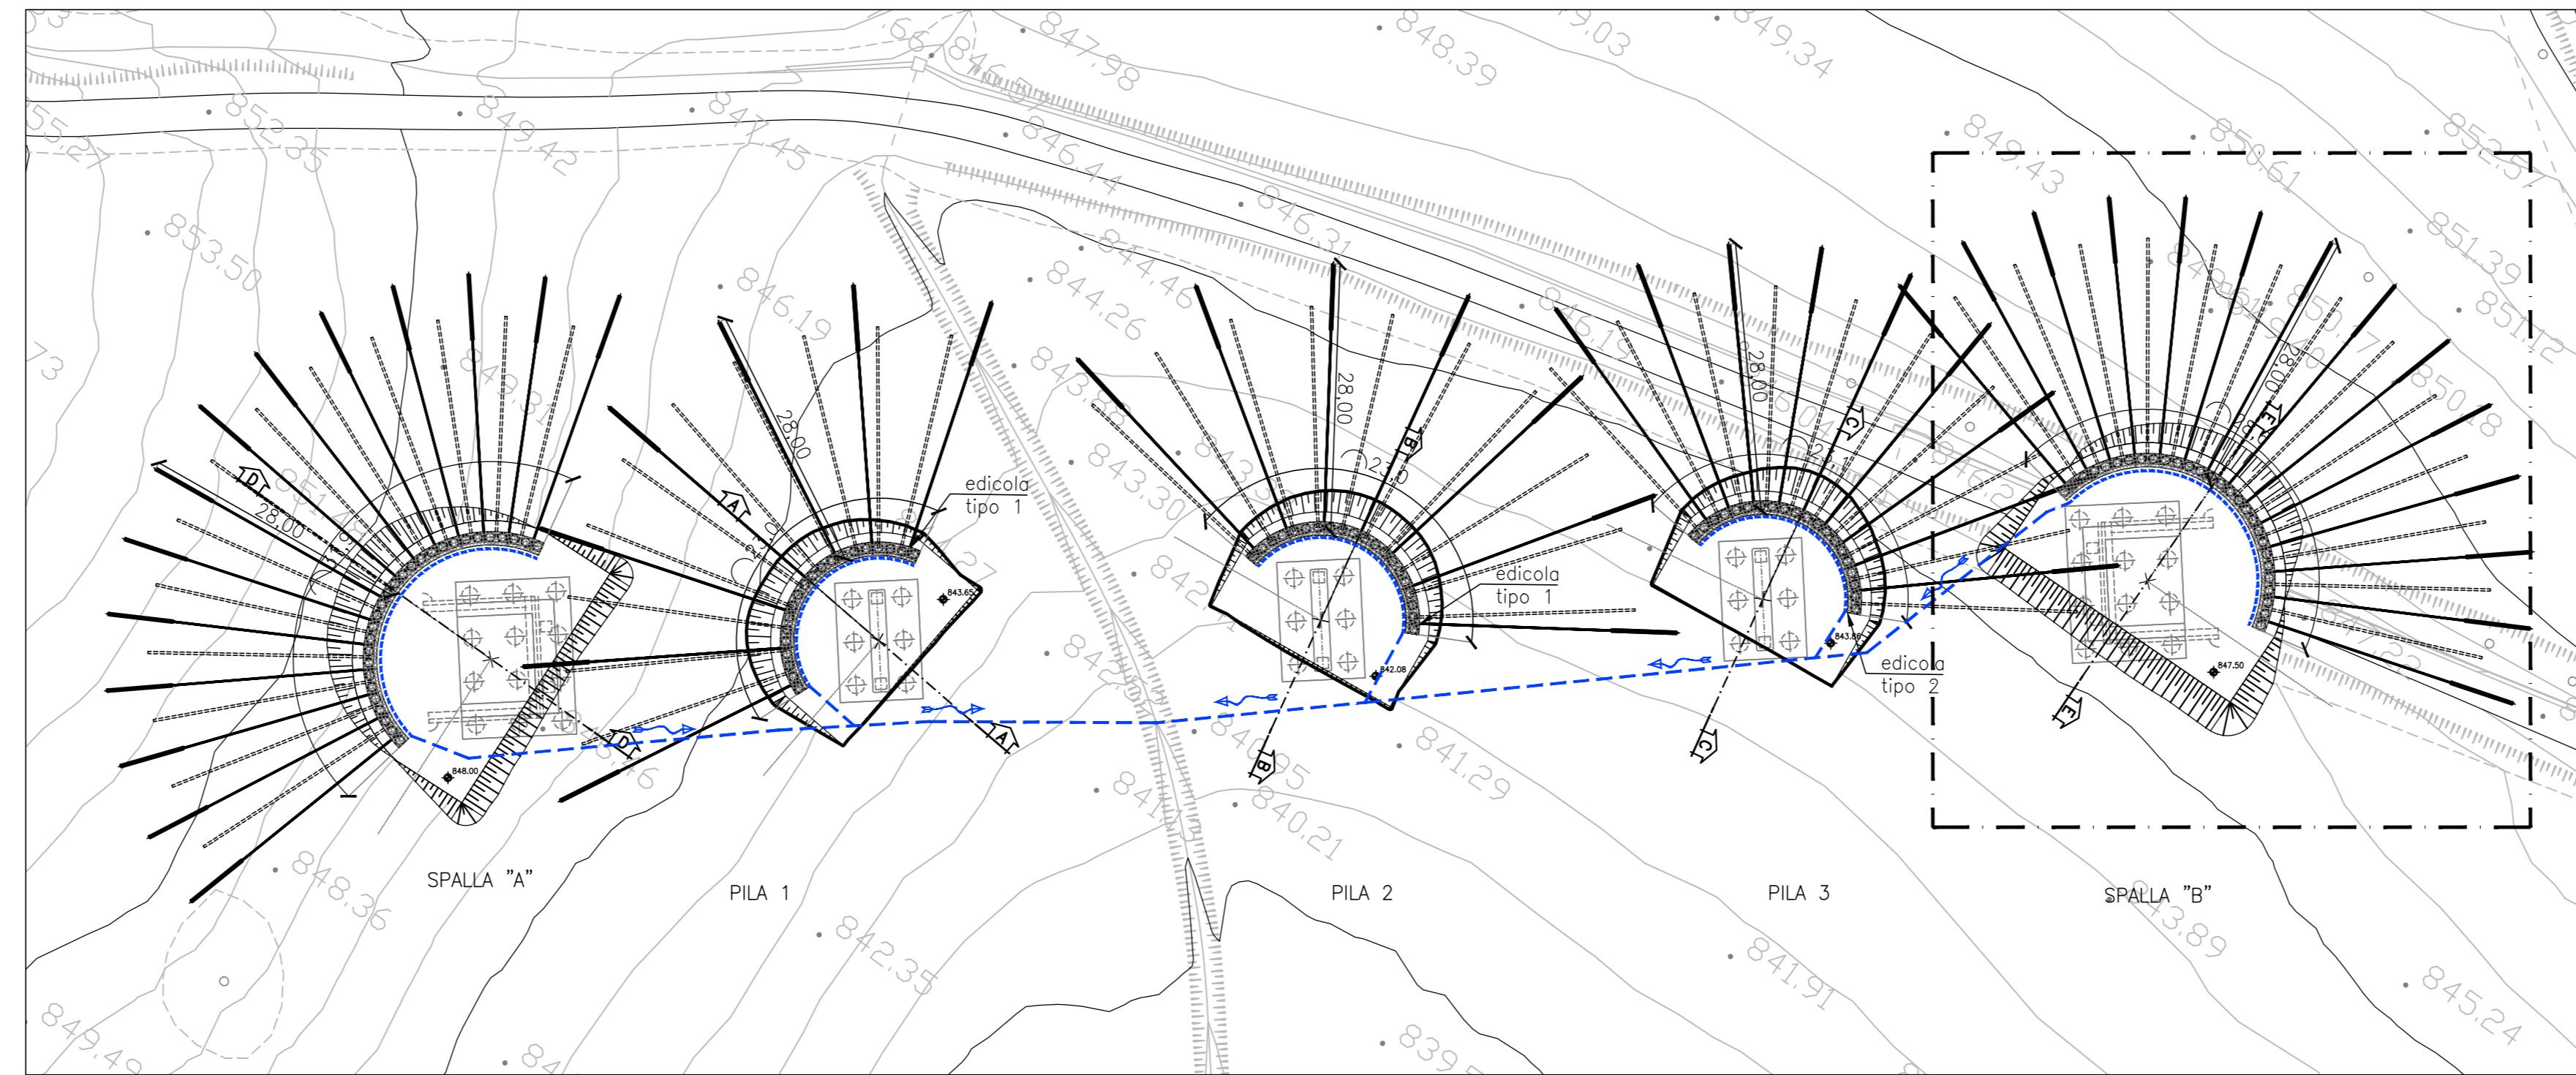

**NOTA**  
LA POSIZIONE DEI DRENI È INDICATIVA

**DETT. CANNE DRENANTI**  
SCALA 1 : 10

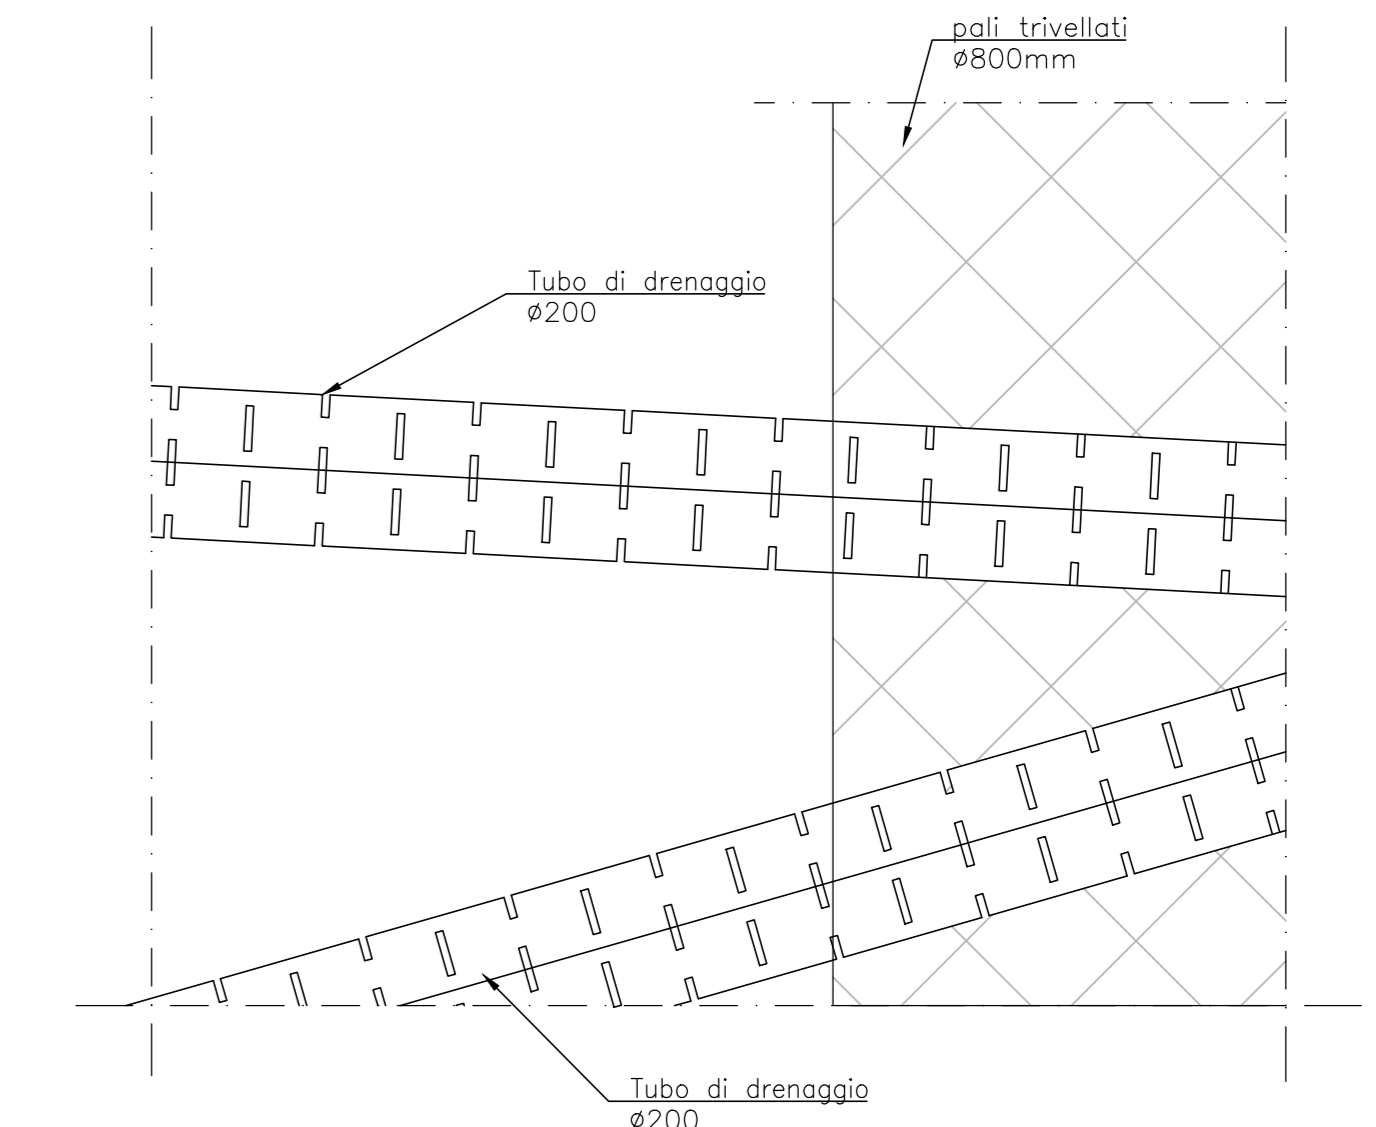


La tubazione di raccordo dei tubi di drenaggio verrà realizzata con PVC corrugato ø400mm (linee blu tratteggiate in tavola), afferenti agli impluvi naturali in sito.




**PIANTA**  
SCALA 1 : 200

SPALLA "B"

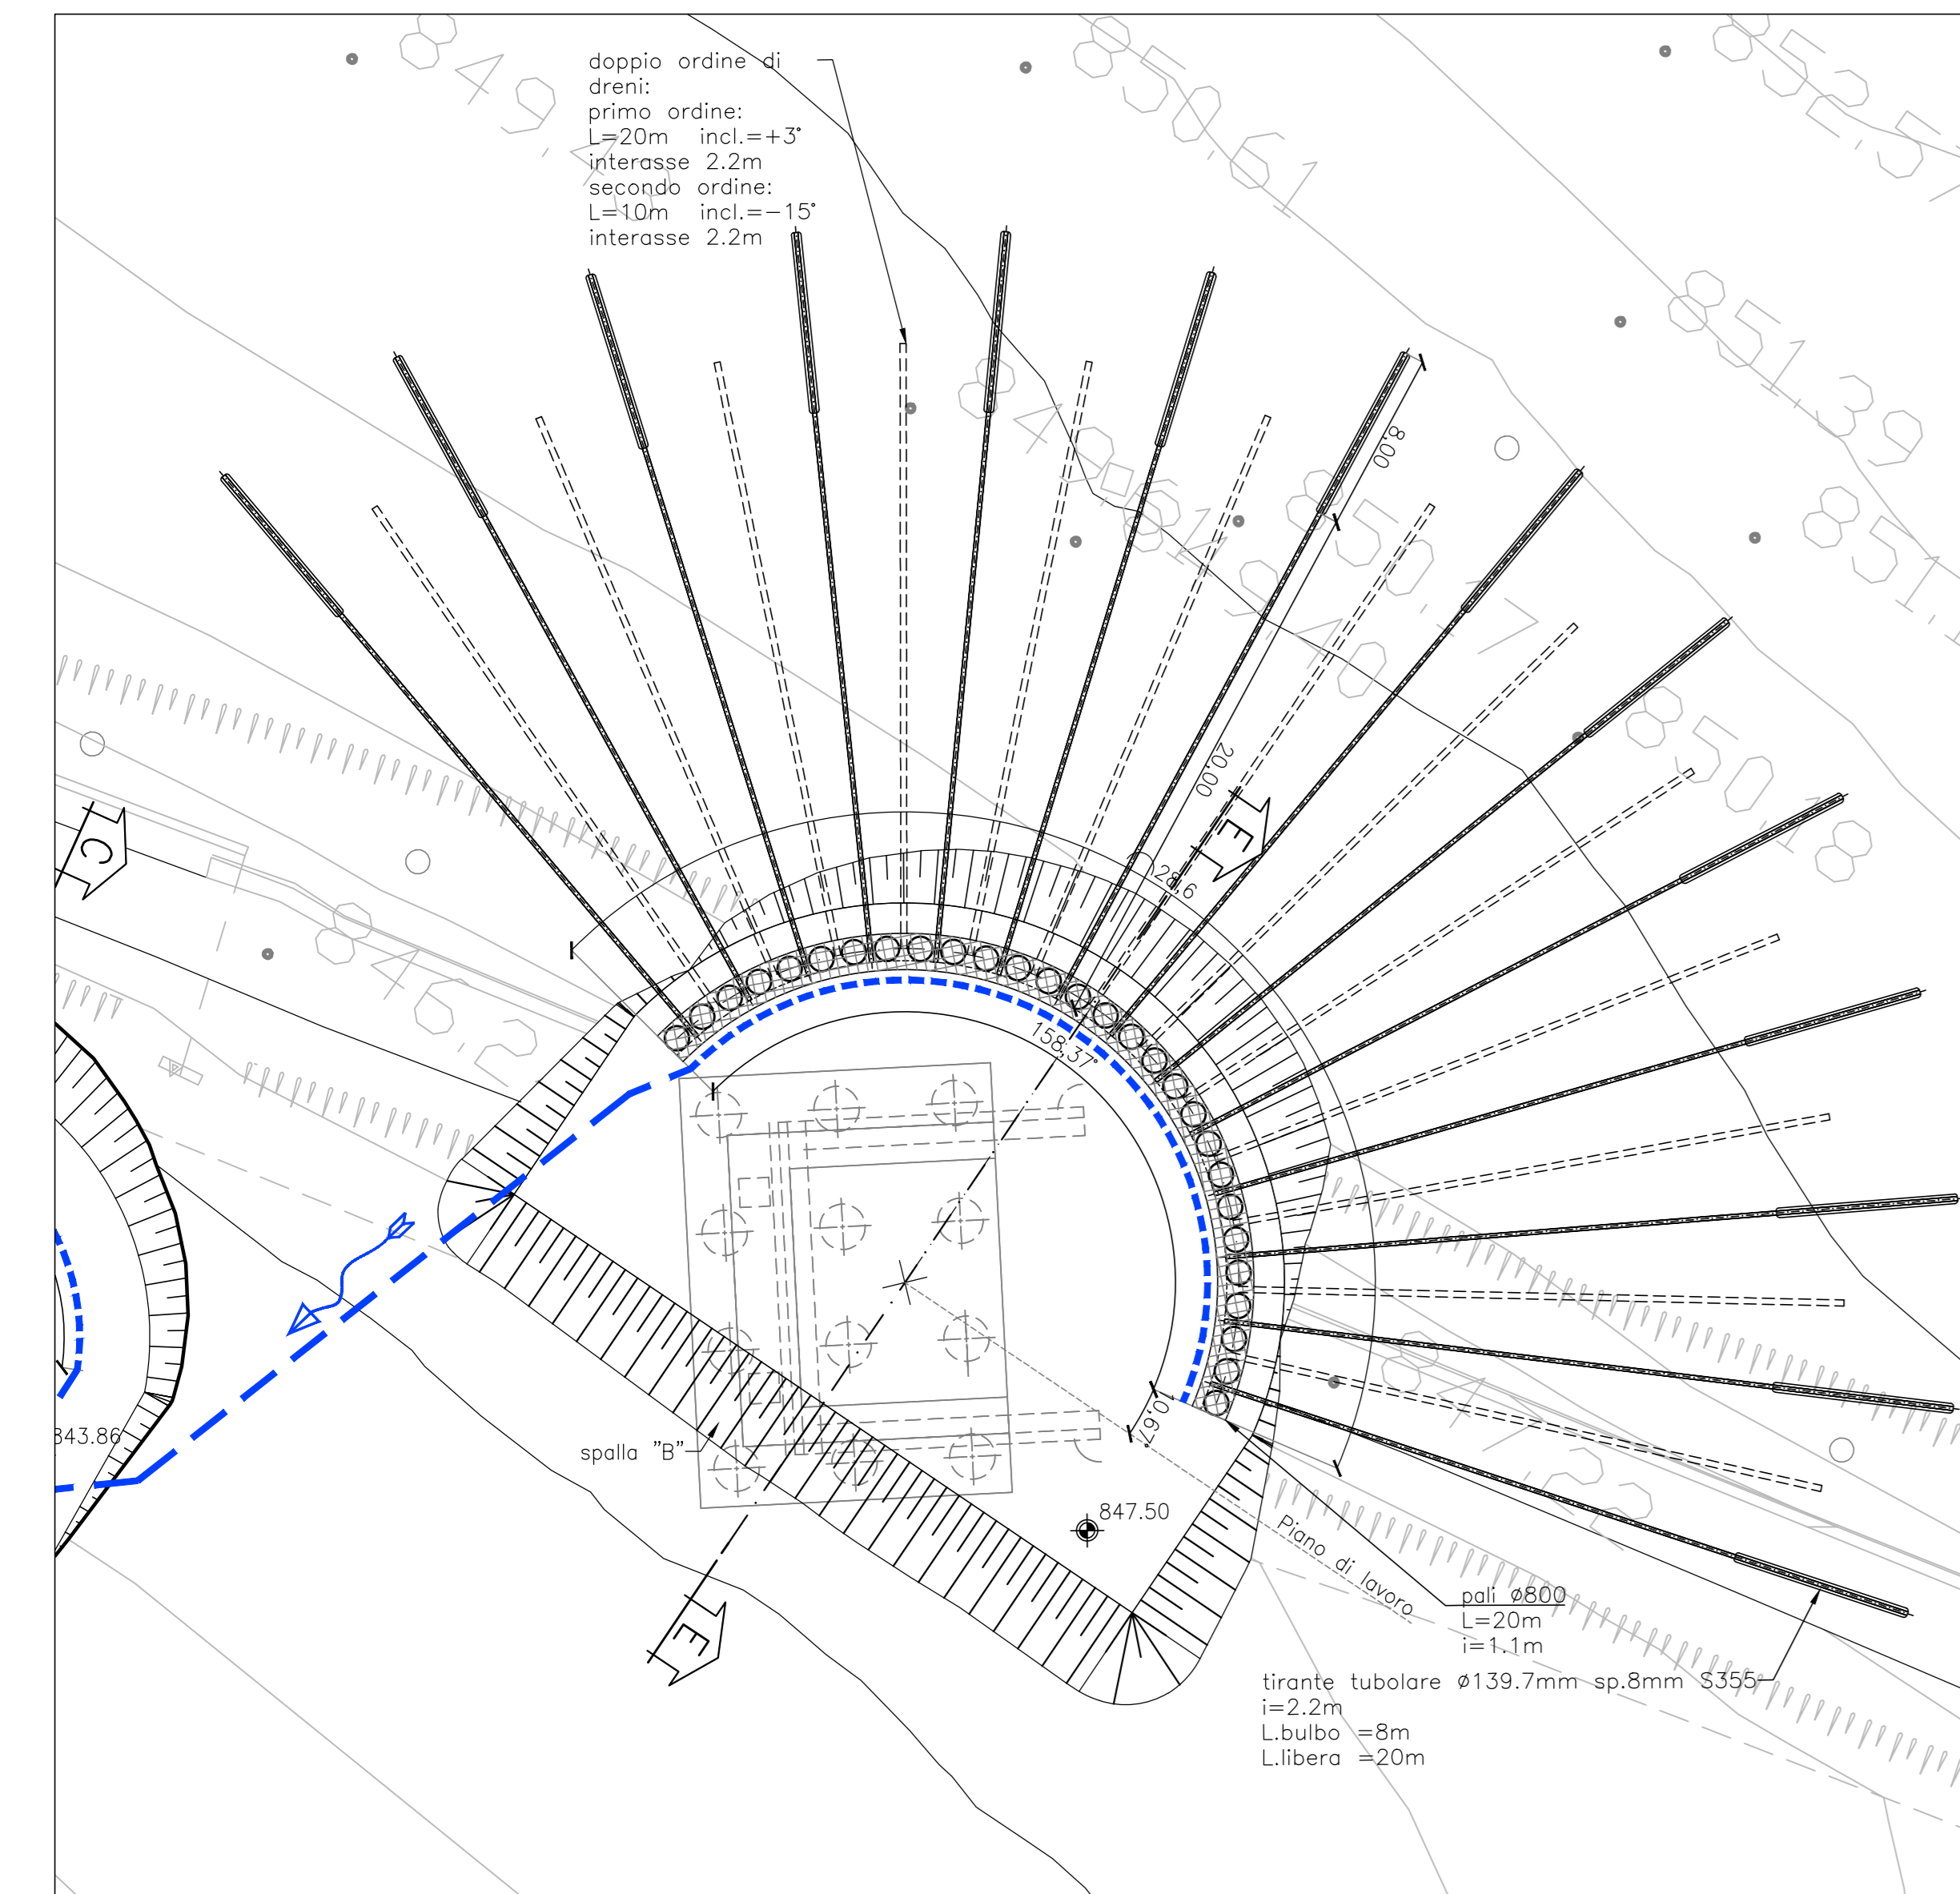

**SEZIONE E-E**  
SCALA 1 : 50

SPALLA "B"

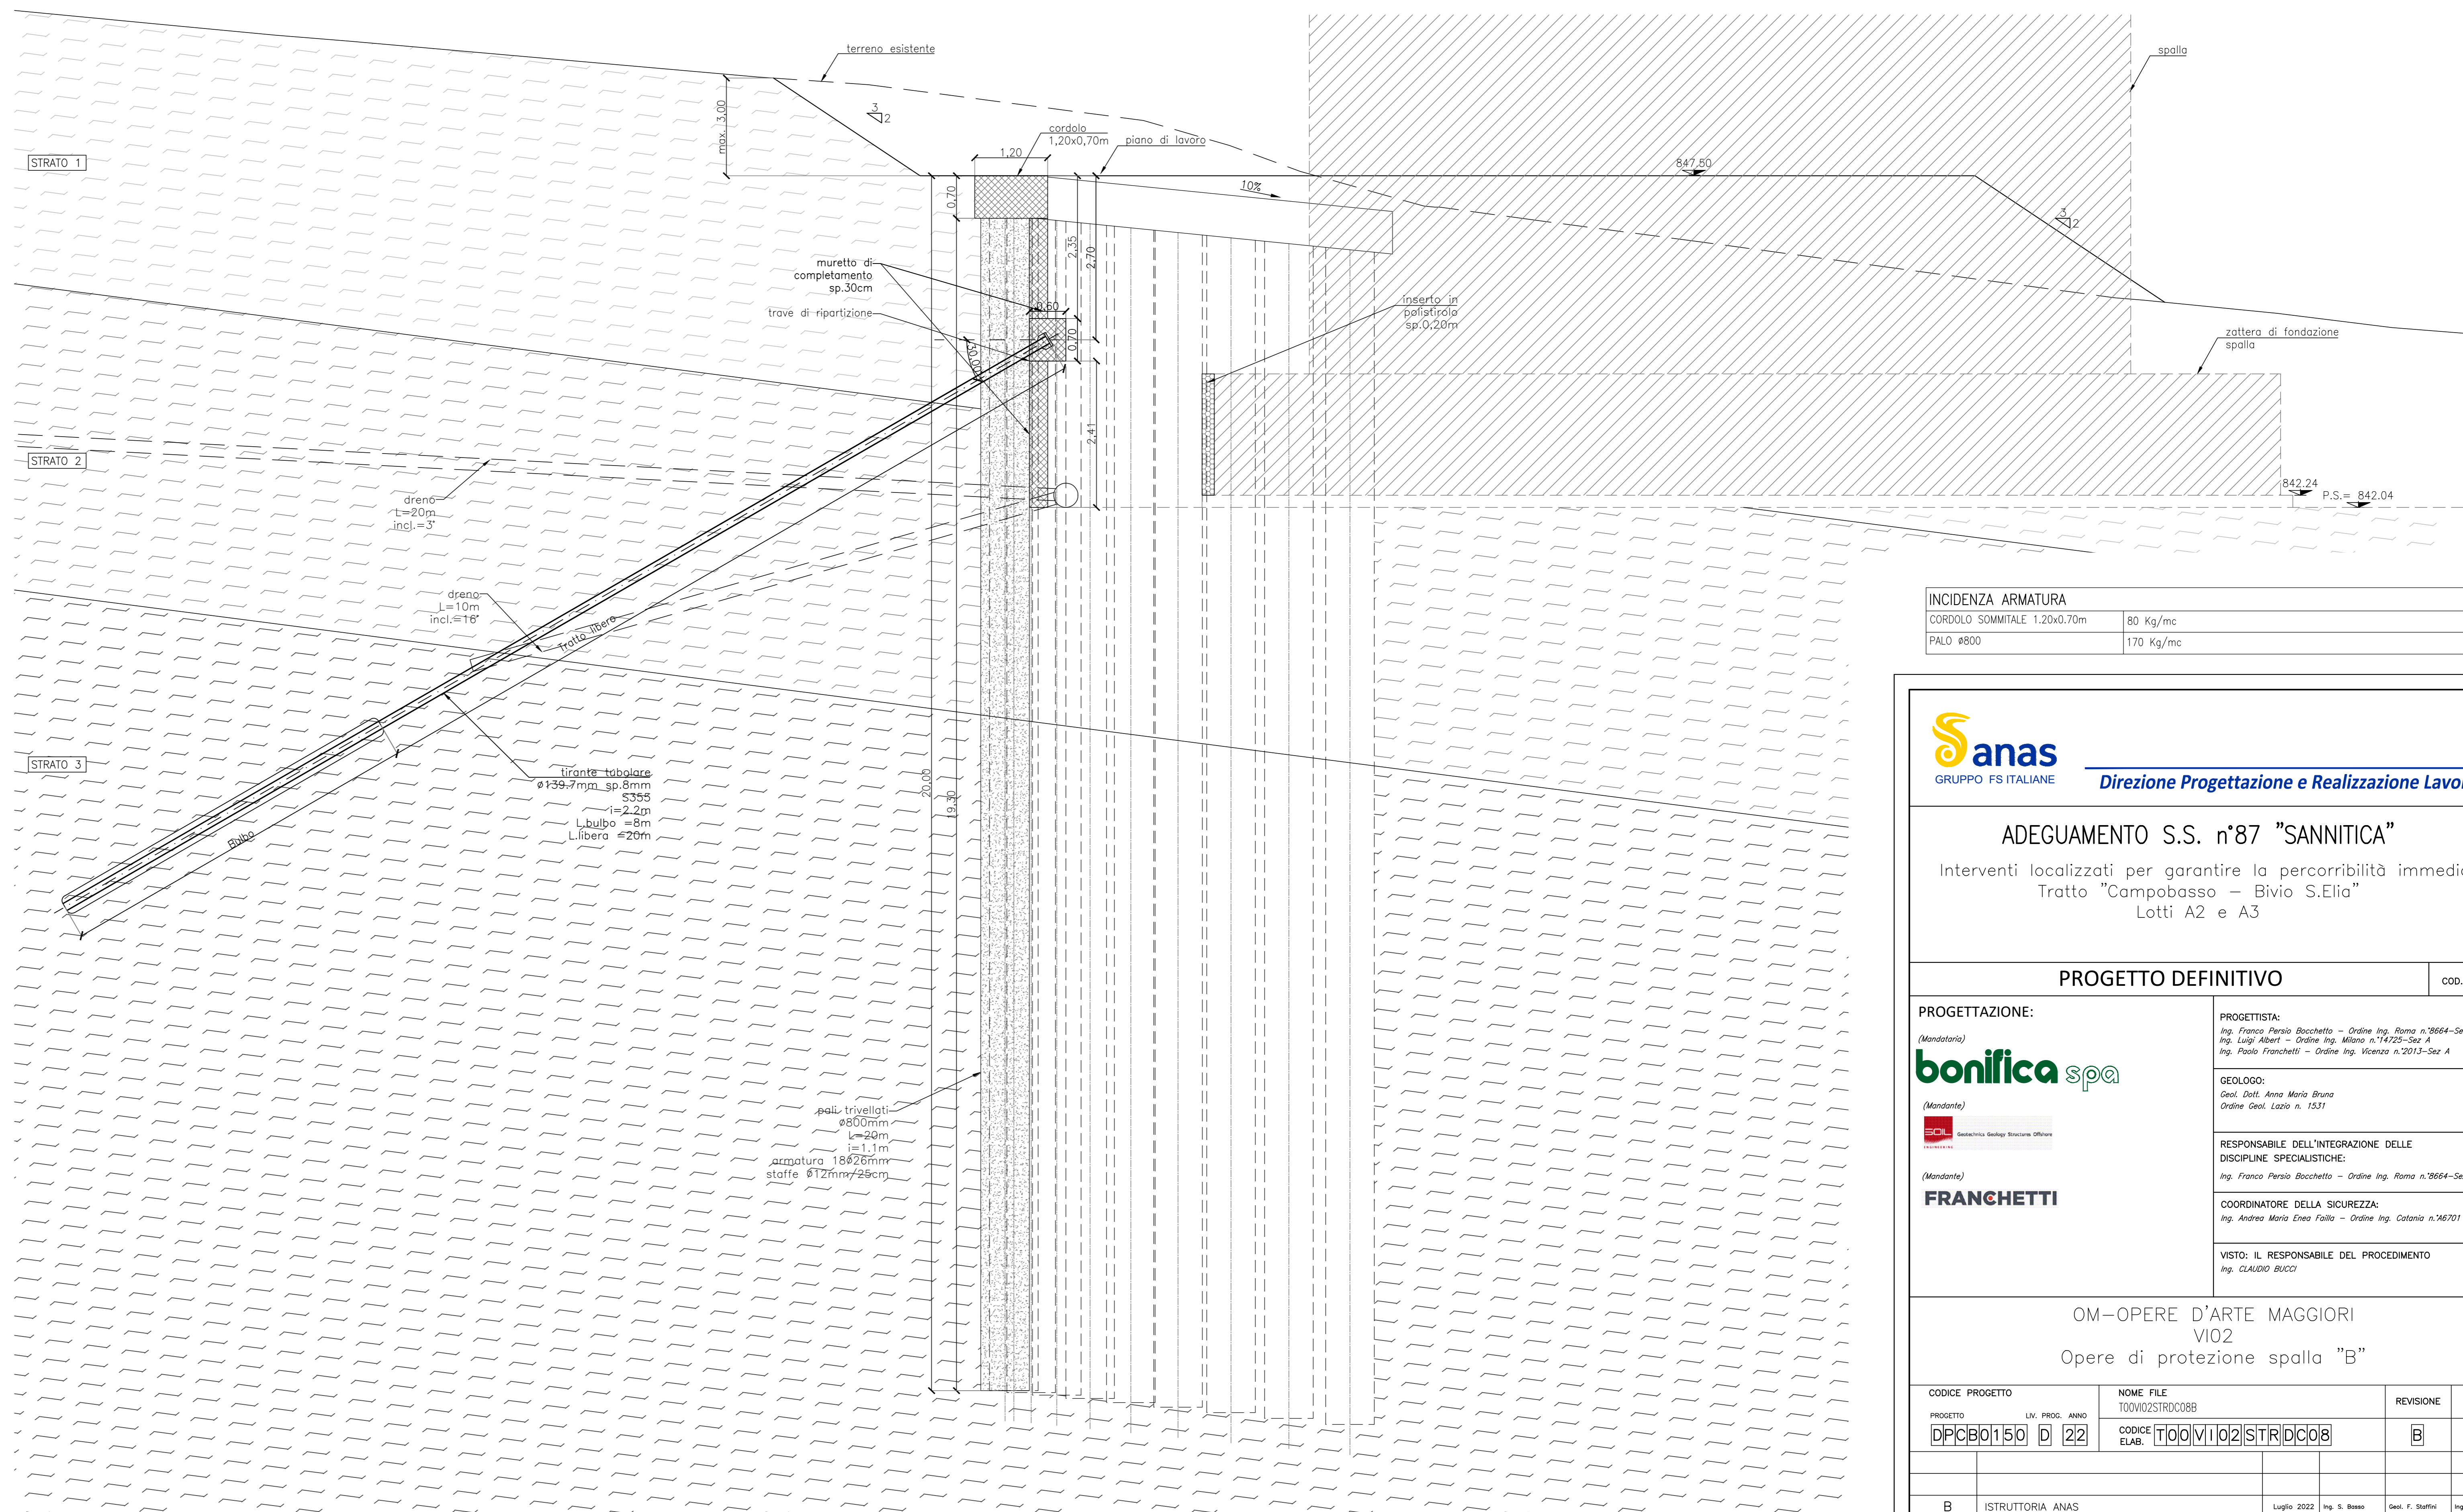

INCIDENZA ARMATURA	
CORDOLO SOMMITALE 1.20x0.70m	80 Kg/mc
PALI ø800	170 Kg/mc

**Sanas**  
GRUPPO FS ITALIANE  
Direzione Progettazione e Realizzazione Lavori

**ADEGUAMENTO S.S. n°87 "SANNITICA"**  
Interventi localizzati per garantire la percorribilità immediata  
Tratto "Campobasso - Bivio S.Elia"  
Lotti A2 e A3

**PROGETTO DEFINITIVO** COD. CB 150

<b>PROGETTAZIONE:</b> bonifica spa	<b>PROGETTISTA:</b> Ing. Franco Persio Bocchetto - Ordine Ing. Roma n.26664-Ser A Ing. Luigi Albert - Ordine Ing. Milano n.74723-Ser A Ing. Paolo Franchetti - Ordine Ing. Venezia n.20113-Ser A
<b>FRANCHETTI</b>	<b>GEOLOGO:</b> Geol. Dott. Anna Maria Bruno Ordine Geol. Lazio n. 1537
	<b>RESPONSABILE DELL'INTEGRAZIONE DELLE DISCIPLINE SPECIALISTICHE:</b> Ing. Franco Persio Bocchetto - Ordine Ing. Roma n.26664-Ser A
	<b>COORDINATORE DELLA SICUREZZA:</b> Ing. Andrea Maria Enzo Fallo - Ordine Ing. Catania n.74701
	<b>VISTO: IL RESPONSABILE DEL PROCEDIMENTO</b> Ing. CLAUDIO BUCI

**OM-OPERE D'ARTE MAGGIORI**  
**VI02**  
Opere di protezione spalla "B"

<b>CODICE PROGETTO</b> DP0B0150	<b>LV. PROG. ANNO</b> D 22	<b>NOME FILE</b> TO0V02STRDC08	<b>REVISIONE</b> B	<b>SCALA:</b> VARIE
------------------------------------	-------------------------------	-----------------------------------	-----------------------	------------------------

<b>A</b>	ISTRUTTORIA ANAS	Luglio 2022	Ing. S. Baso	Geol. F. Sturiva	Ing. L. Albert
<b>B</b>	EMMISSIONE	Aprile 2022	Ing. S. Baso	Geol. F. Sturiva	Ing. L. Albert
<b>REV.</b>	DESCRIZIONE	DATA	REDATTO	VERIFICATO	APPROVATO

**DETTAGLIO**  
SCALA 1 : 10

**ARMATURA PALI**  
SCALA 1 : 20

