
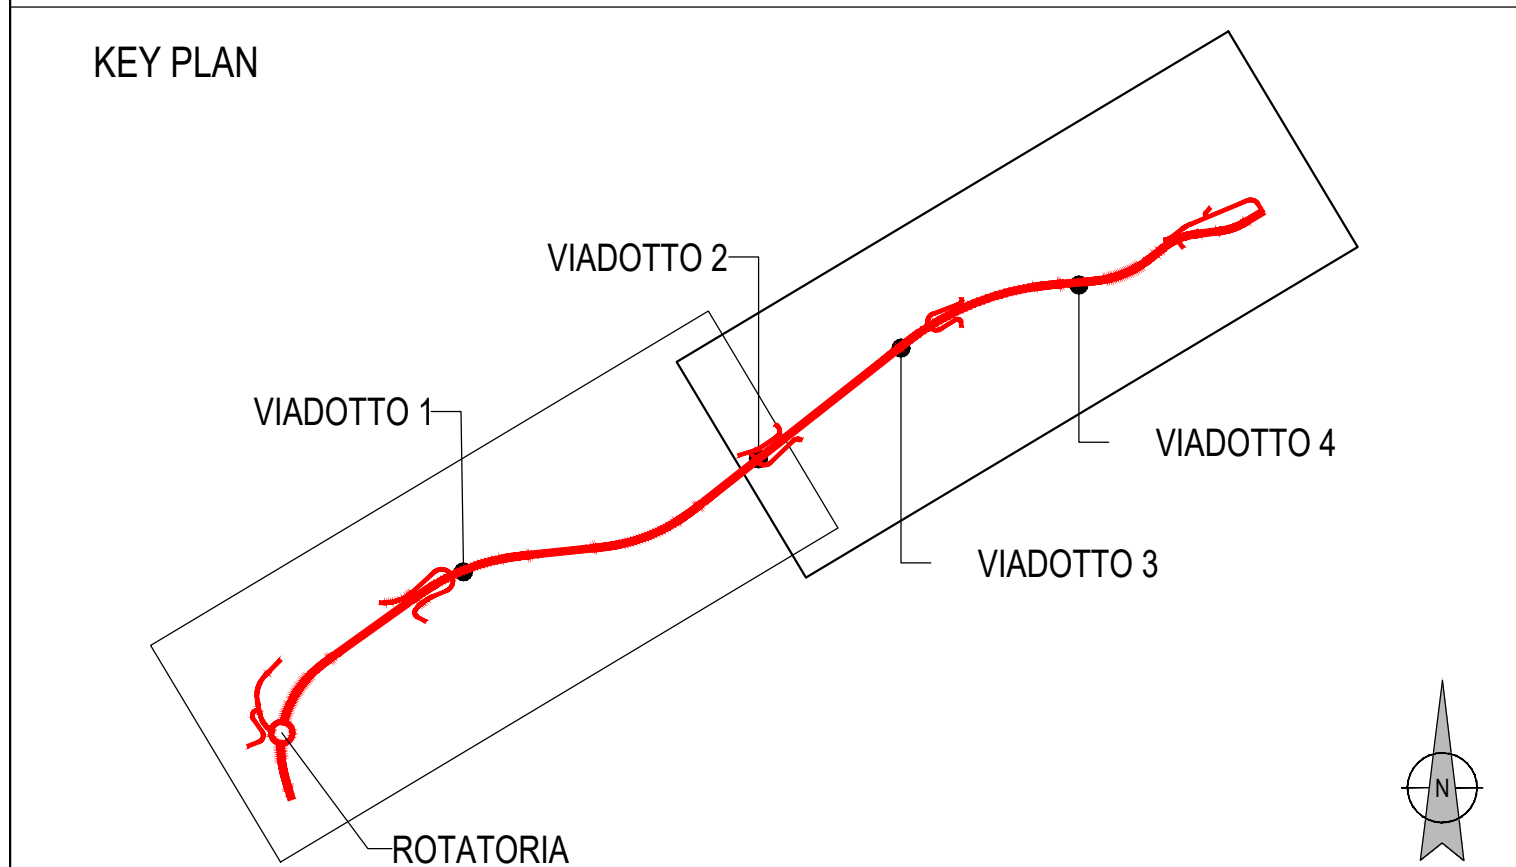


PLANIMETRIA INDIVIDUAZIONE DELL'OPERA

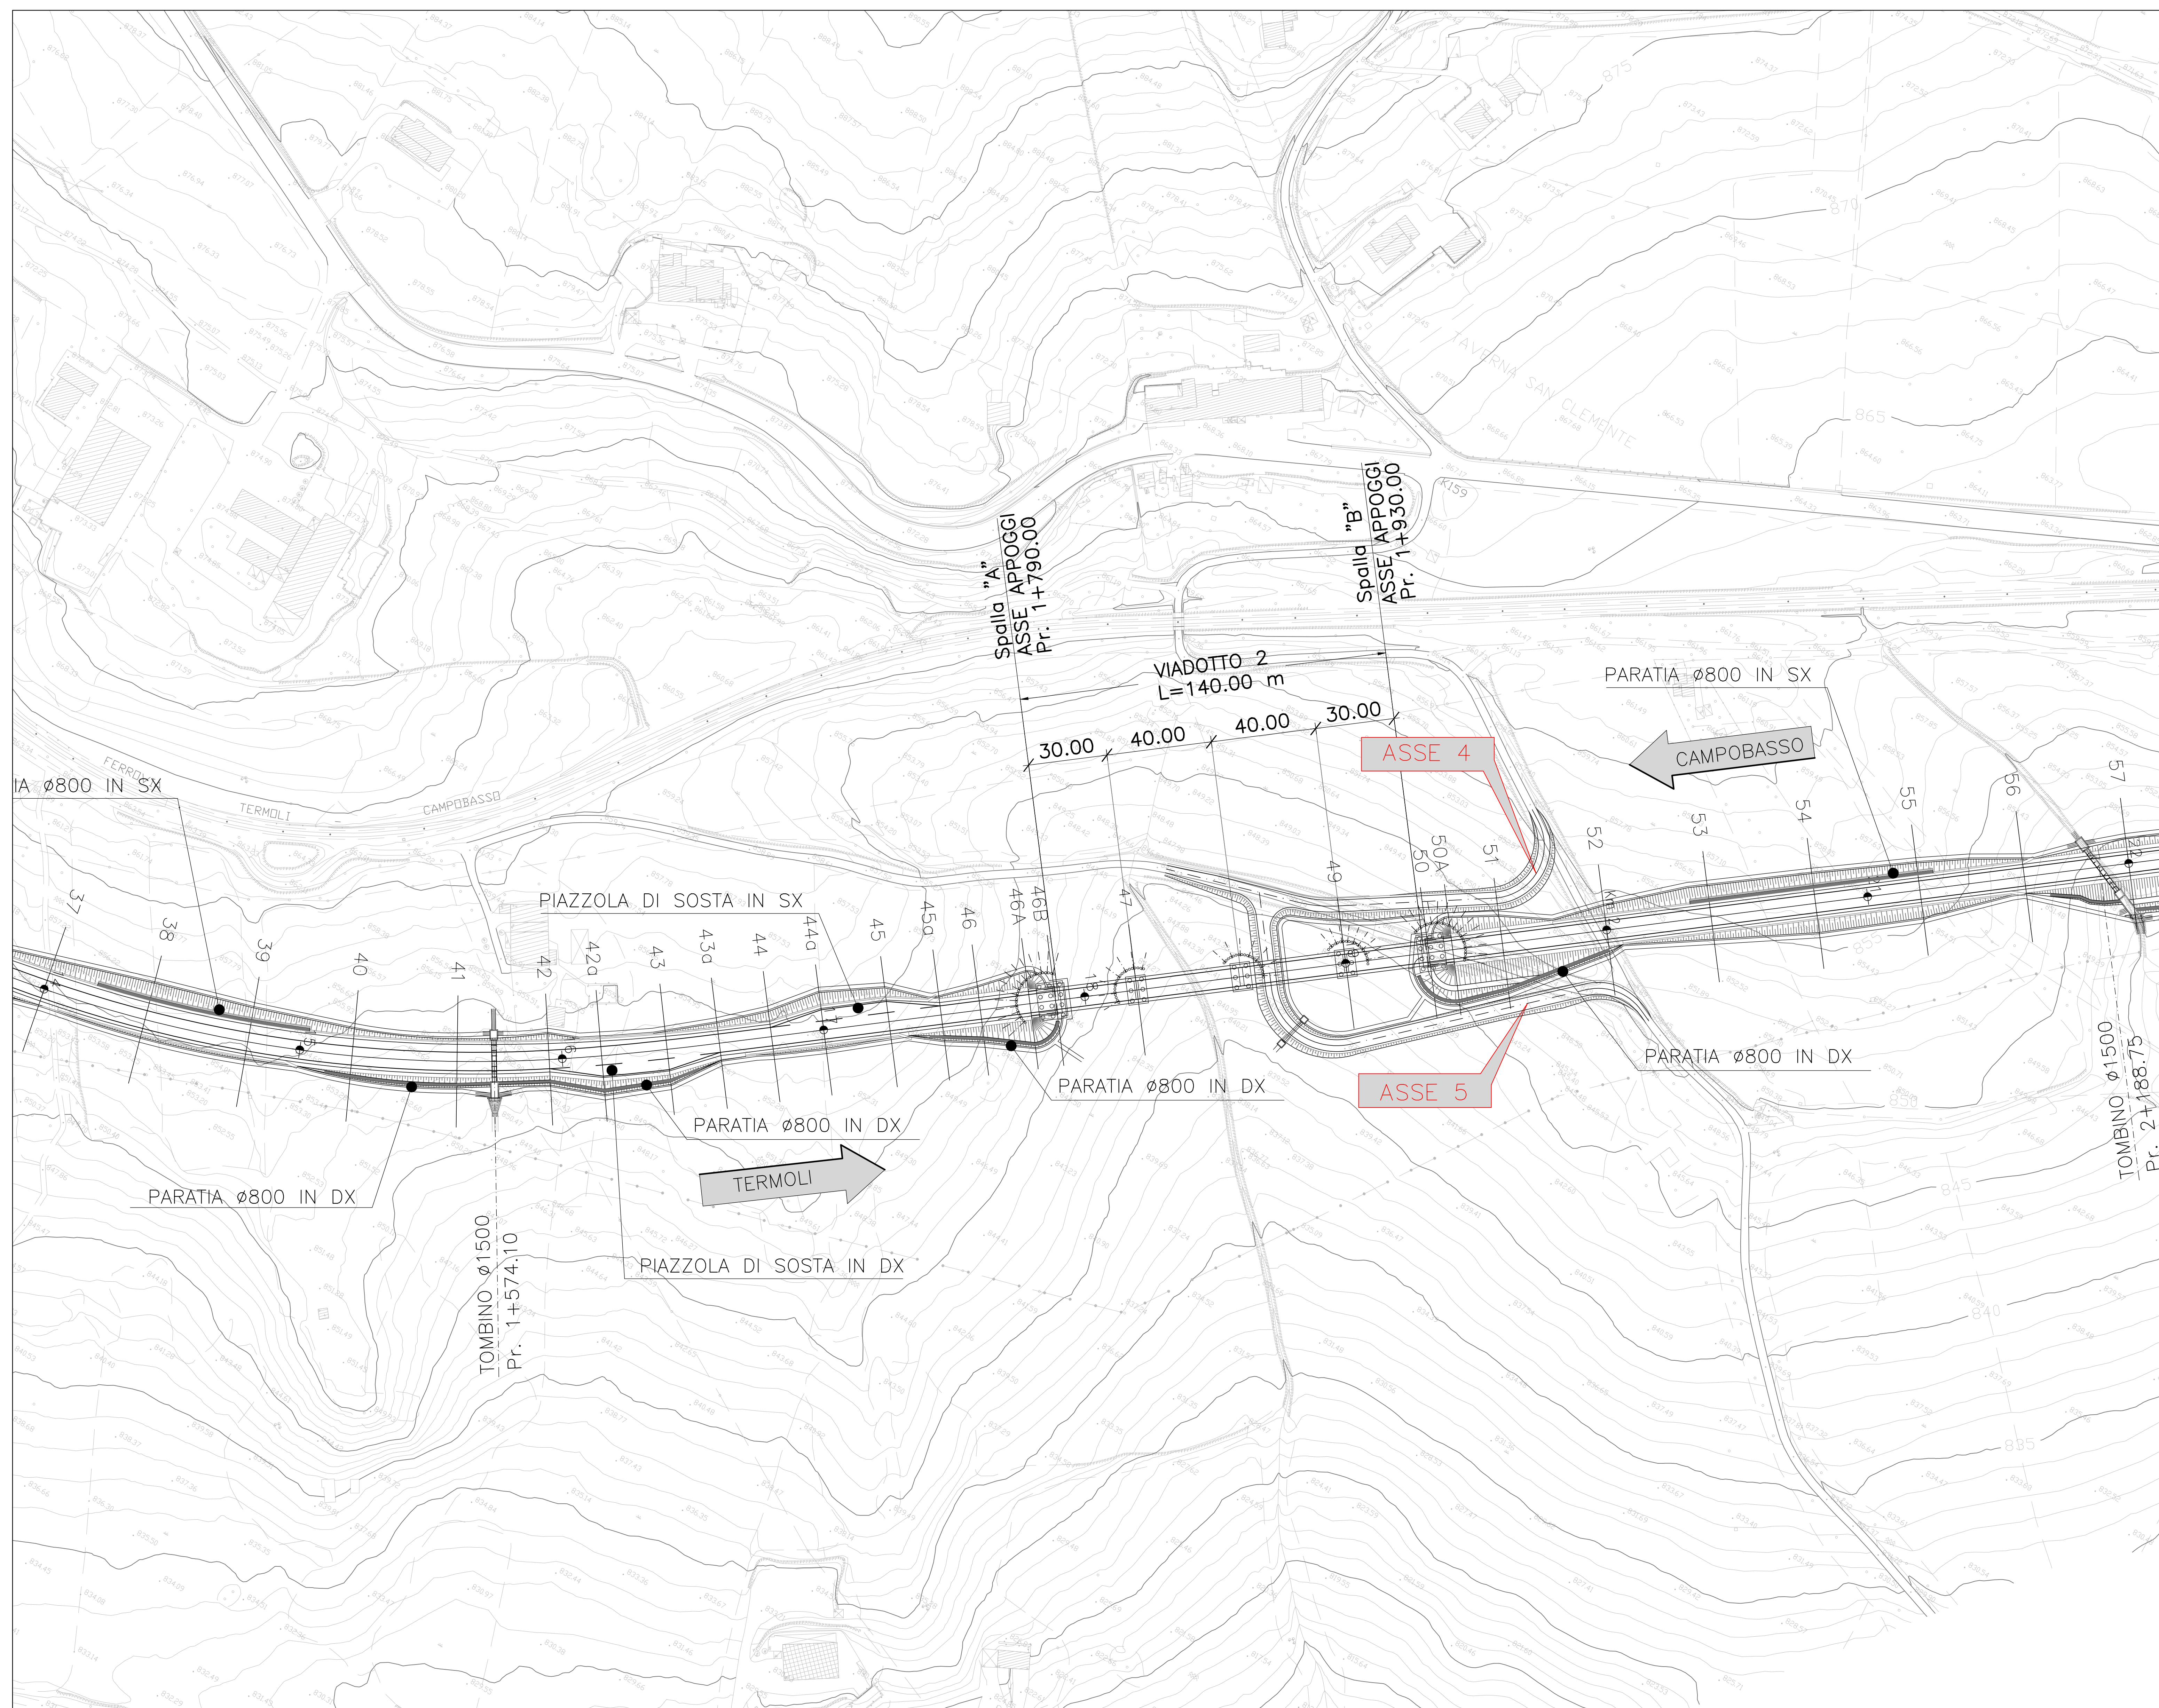

sanas
 GRUPPO FS ITALIANE
 Direzione Progettazione e Realizzazione Lavori

ADEGUAMENTO S.S. n°87 "SANNITICA"
 Interventi localizzati per garantire la percorribilità immediata
 Tratto "Campobasso - Bivio S.Elio"
 Lotti A2 e A3

PROGETTO DEFINITIVO cod. CB 150

PROGETTAZIONE: (Mondadori) bonifica spa (Mondadori) FRANCHETTI	PROGETTISTA: Ing. Franco Parisi Bocchetto - Ordine Ing. Roma n.2664-Ser A Ing. Luigi Alberti - Ordine Ing. Milano n.14225-Ser A Ing. Paolo Franchetti - Ordine Ing. Venezia n.2013-Ser A GEN.LOCC.: Gen. Dott. Anna Maria Bruno Ordine Geol. Lazio n. 1531 RESPONSABILE DELL'INTEGRAZIONE DELLE DISCIPLINE SPECIALISTICHE: Ing. Franco Parisi Bocchetto - Ordine Ing. Roma n.2664-Ser A COORDINATORE DELLA SICUREZZA: Ing. Andrea Maria Enzo Fallo - Ordine Ing. Catania n.36701 VISTO: IL RESPONSABILE DEL PROCEDIMENTO Ing. GIUSEPPE BUCCI
---	---

05 OM-OPERE D'ARTE MAGGIORI
 05.02 V102
 Planimetria individuazione dell'opera

CODICE PROGETTO	NOME FILE	REVISIONE	SCALA:
DPCB0150	100V102STRPP01	A	1:1000
PROGETTO	ELAB.	VERIFICATO	APPROVATO
C			
B			
A	EMISIONE	DATA	REDDITO
REV.	DESCRIZIONE	DATA	VERIFICATO