



N.B.:
LO SCHEMA NON TIENE CONTO DI
EVENTUALI CORREZIONI PER RISPETTO LIVELLETTA.

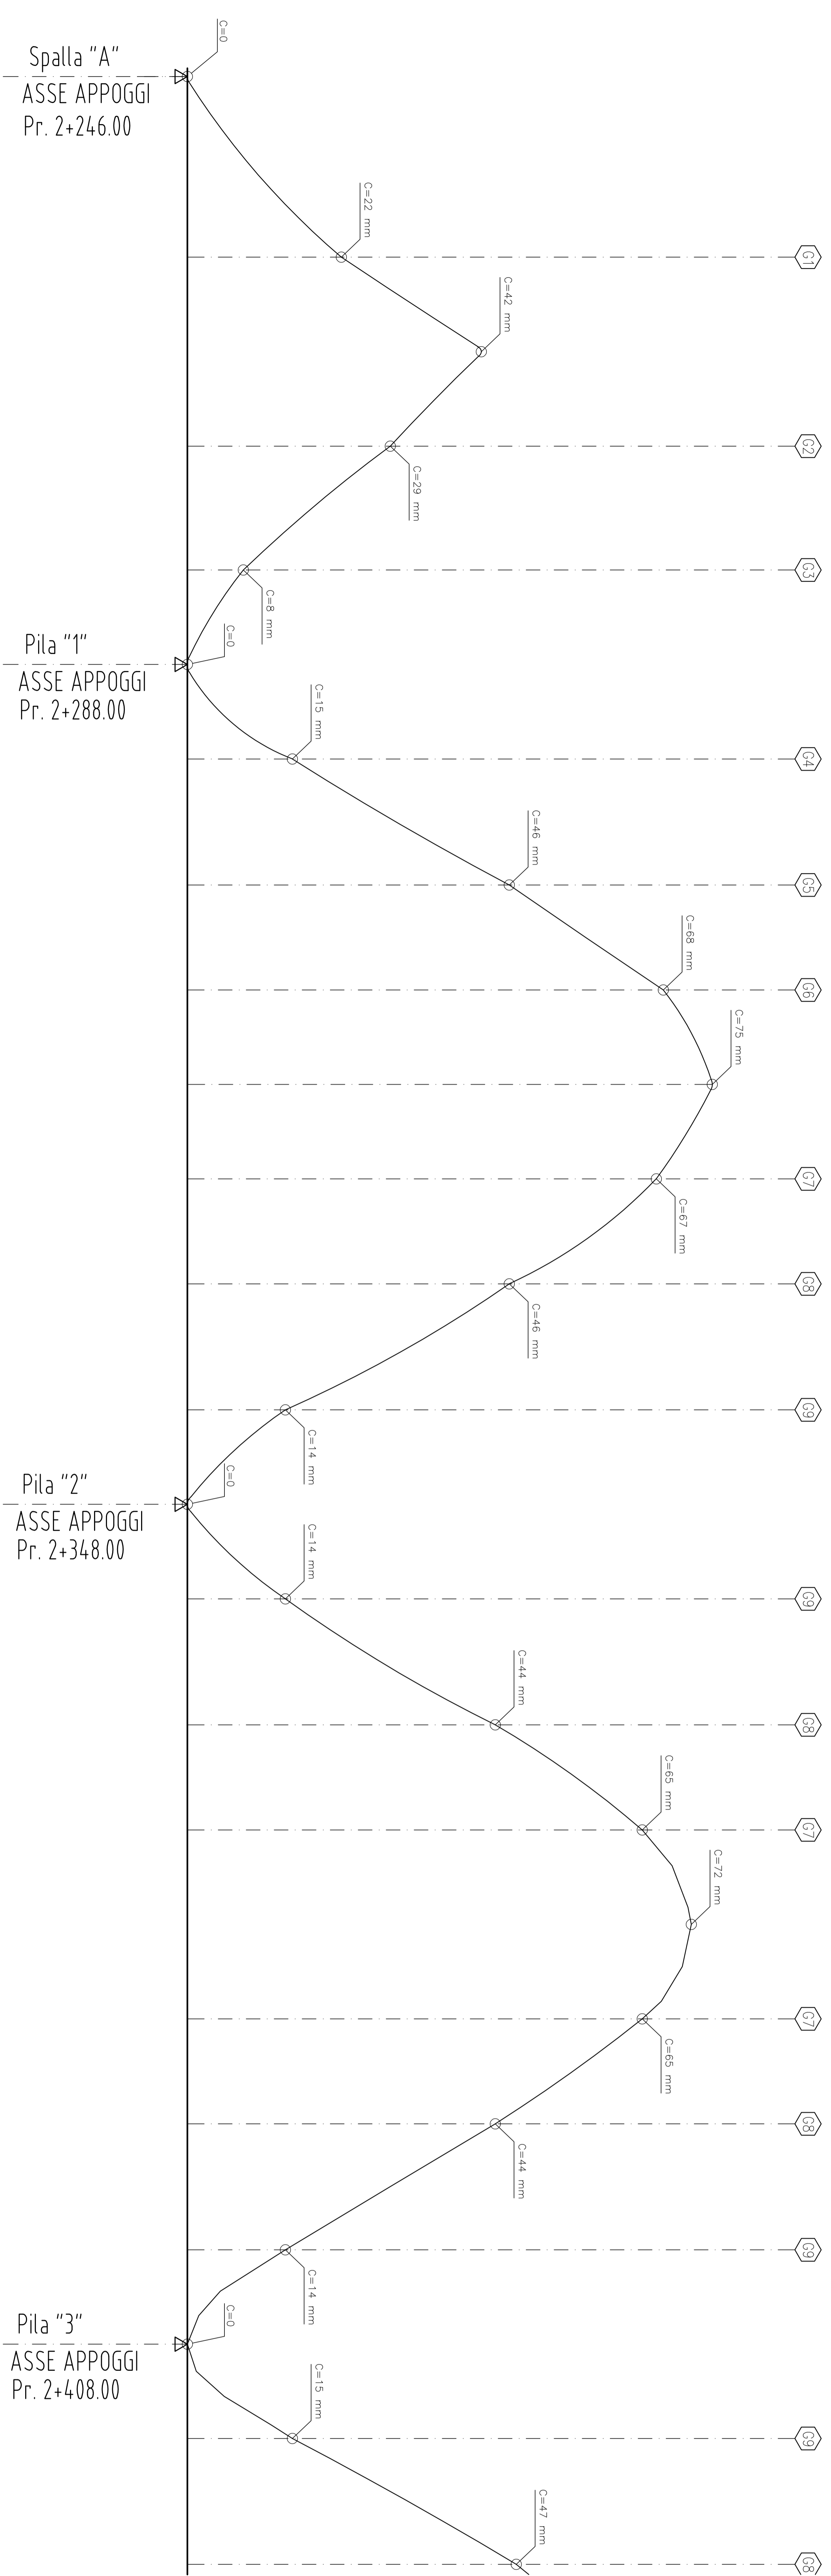

SCHEMA CONTROFRECCE PER DEFORMATA ELASTICA: TRAVE ESTERNO CURVA

Scala: 1:200

N.B.:
LO SCHEMA NON TIENE CONTO DI
EVENTUALI CORREZIONI PER RISPETTO LIVELLETTA.

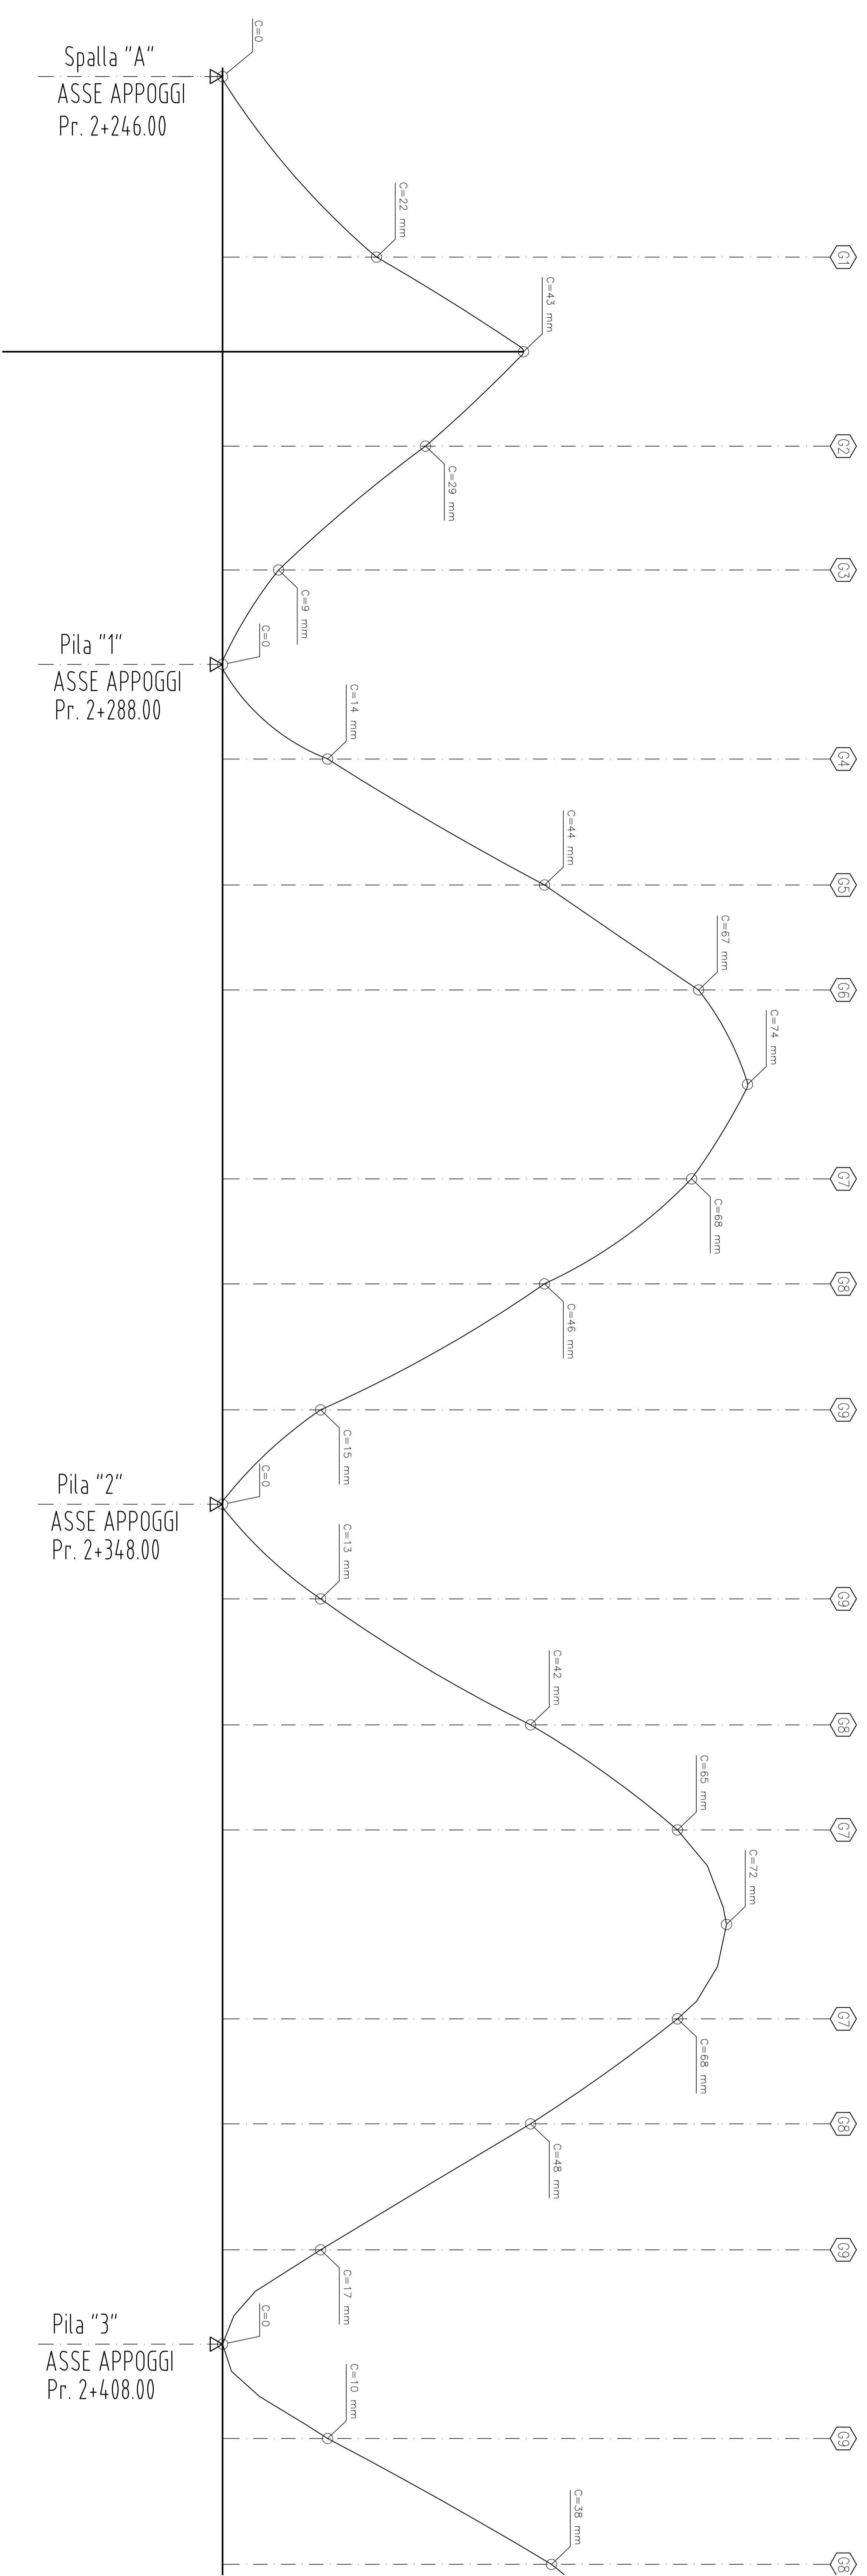

SCHEMA CONTROFRECCE PER DEFORMATA ELASTICA: TRAVE INTERNO CURVA

Scala: 1:200

Sanas
GRUPPO FS ITALIANE
Direzione Progettazione e Realizzazione Lavori

ADEGUAMENTO S.S. n°87 "SANNITICA"
Interventi localizzati per garantire la percorribilità immediata
Tratto "Campobasso - Bivio S. Elia"
Lotti A2 e A3

PROGETTO DEFINITIVO 000, CB 150

PROGETTAZIONE:
PROGETTO: **bonifica**
AUTORE: **FRANCHETTI**

05 OM - OPERE D'ARTE MAGGIORI
05.03 VIO3
Carpenteria metallica: impalcato: tavolo d'ossimero - Tav. 7/918

PROGETTO	DATA	SCALE
05.03	10/01/2023	1:200

REV.	DESCRIZIONE	DATA	ESATTO	VERIFICATO	APPROVATO
A	ESAGIONE	10/01/2023	10/01/2023	10/01/2023	10/01/2023
B					
C					