



N.B.:
LO SCHEMA NON TIENE CONTO DI
EVENTUALI CORREZIONI PER RISPETTO LIVELLETTA.

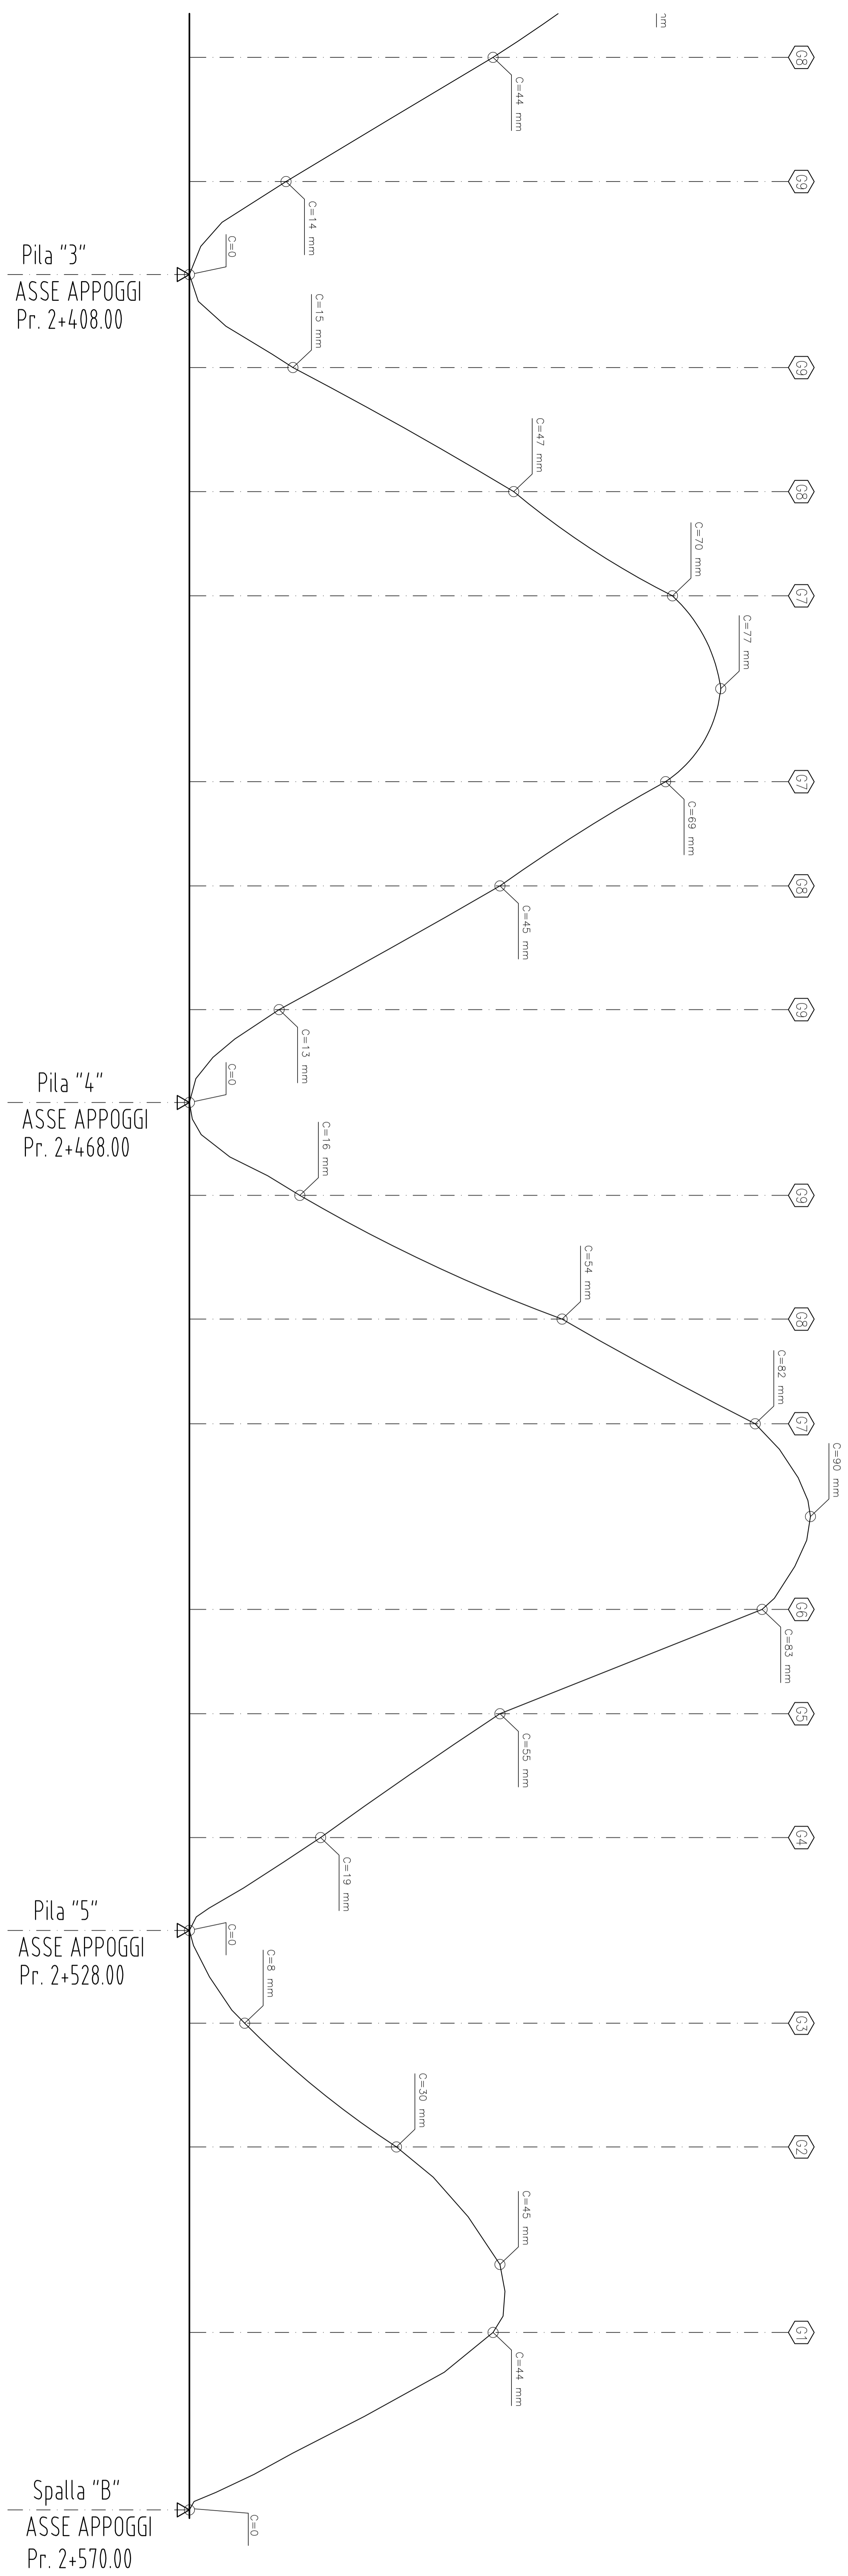

SCHEMA CONTROFRECCE PER DEFORMATA ELASTICA: TRAVE ESTERNO CURVA
Scala 1:200

N.B.:
LO SCHEMA NON TIENE CONTO DI
EVENTUALI CORREZIONI PER RISPETTO LIVELLETTA.

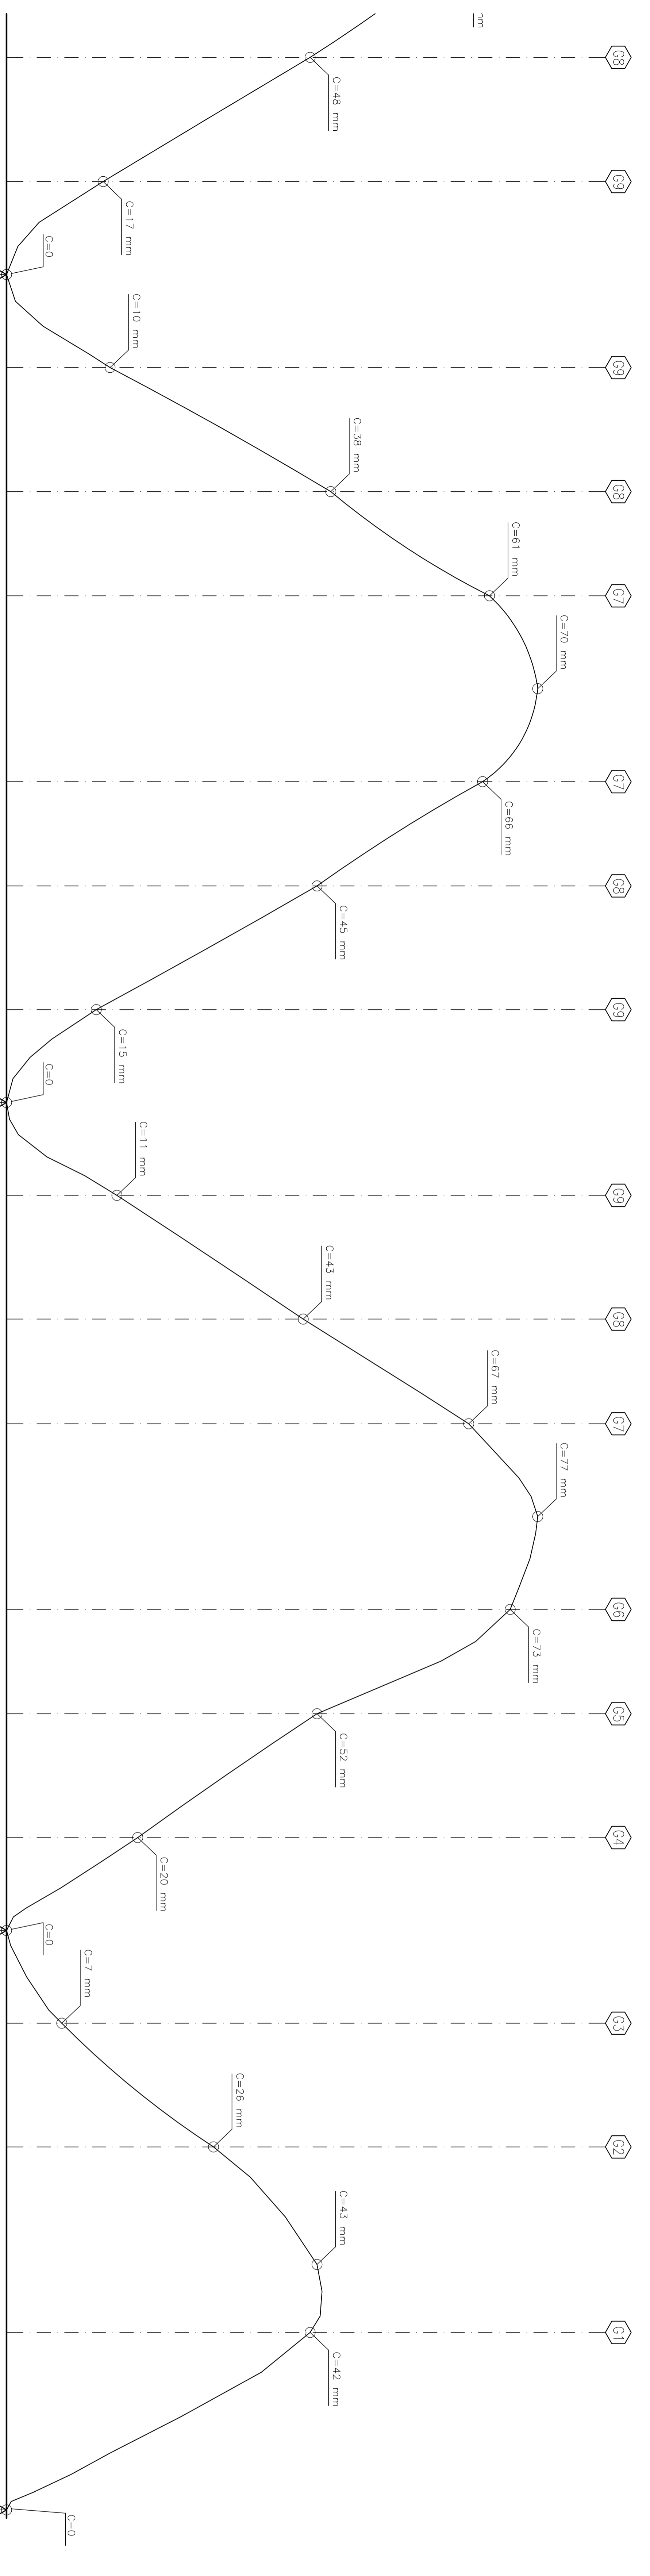

SCHEMA CONTROFRECCE PER DEFORMATA ELASTICA: TRAVE INTERNO CURVA
Scala 1:200

Pila "3"
ASSE APPOGGI
Pr. 2+408.00


Pila "4"
ASSE APPOGGI
Pr. 2+468.00

Pila "5"
ASSE APPOGGI
Pr. 2+528.00

Spalla "B"
ASSE APPOGGI
Pr. 2+570.00

Pila "5"
ASSE APPOGGI
Pr. 2+528.00

Spalla "B"
ASSE APPOGGI
Pr. 2+570.00



Sanas
GRUPPO FS ITALIANE
Direzione Progettazione e Realizzazione Lavori

ADEGUAMENTO S.S. n°87 "SANNITICA"
Interventi localizzati per garantire la percorribilità immediata
Tratto "Compasso" - Bivio S. Elia"
Lotti A2 e A3

PROGETTO DEFINITIVO

000, CB 150

PROGETTAZIONE:

bonifica spa
RIPARTIZIONE REGIONALE DEL SUD
Via S. Maria 100 - 80138 Napoli (NA)
Tel. 081 5441111 - Fax 081 5441112
www.bonifica.it

FRANCHETTI
Via S. Maria 100 - 80138 Napoli (NA)
Tel. 081 5441111 - Fax 081 5441112
www.franchetti.it

05 OM - OPERE D'ARTE MAGGIORI
05.03 VIO3
Carpenteria metallica: impalcato: tavolo d'ossimere - Tav.8d18

REV.	DESCRIZIONE	DATA	REDAZIONE	VERIFICATO	APPROVATO
C					
B	ESPOSIZIONE	10/01/2023
A					