



SEZIONE TIPO TIPO D1

Scala: 1:10

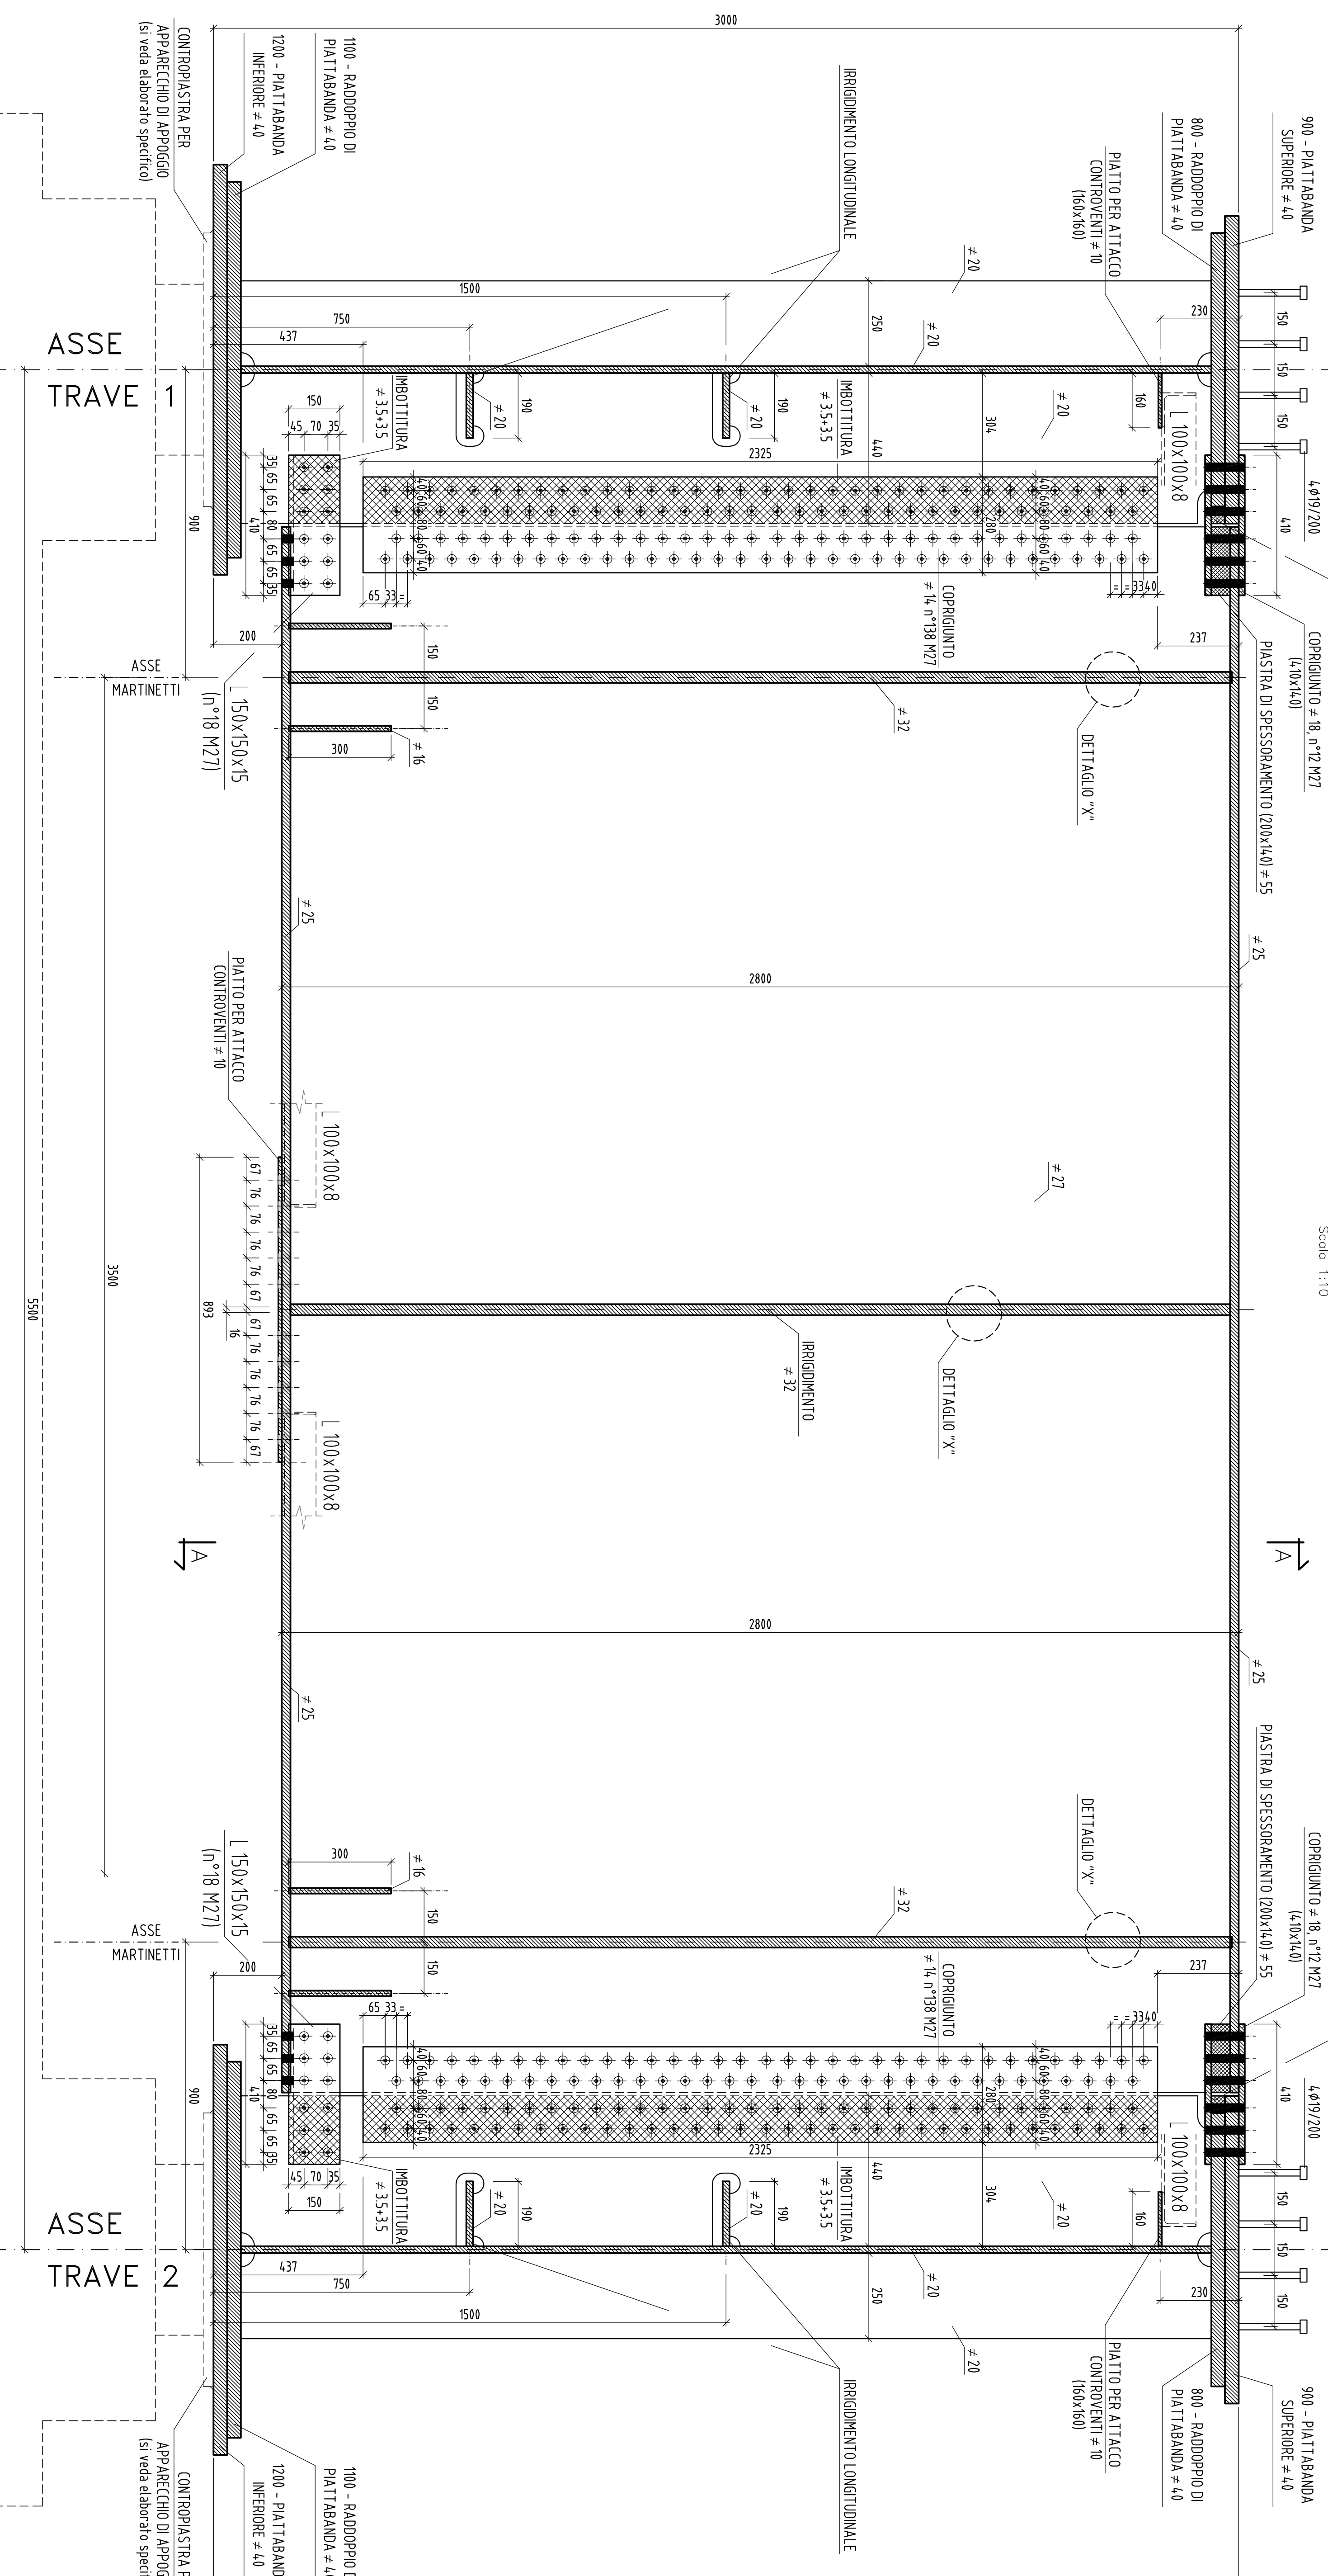


SEZIONE A-A


Scala: 1:10

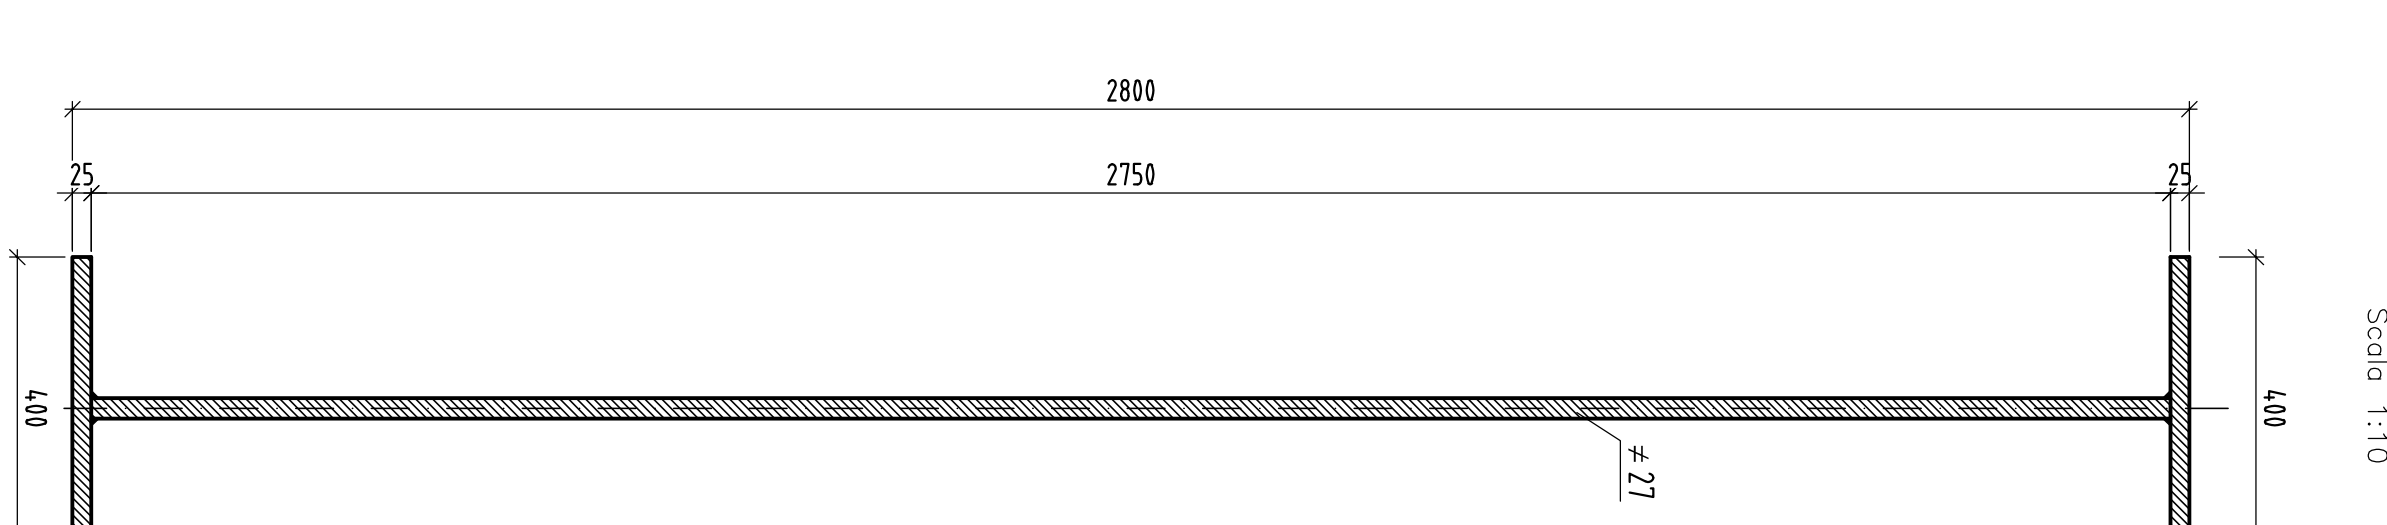


TRAVE 1

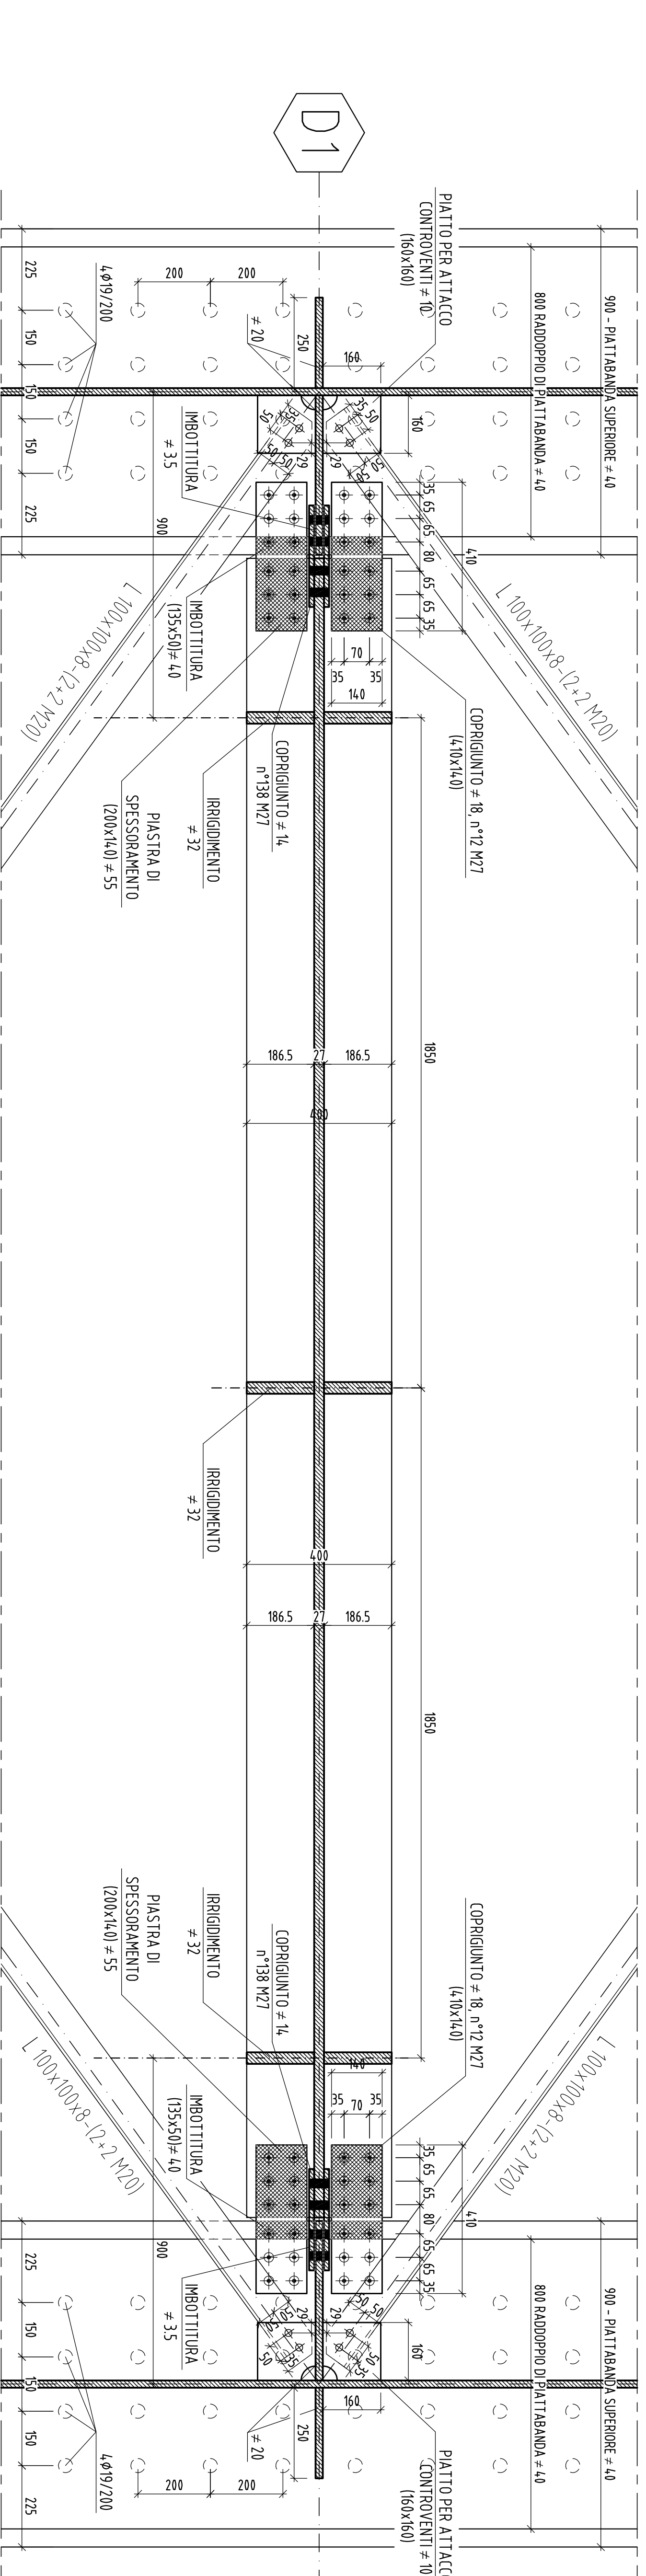


TRAVE 2

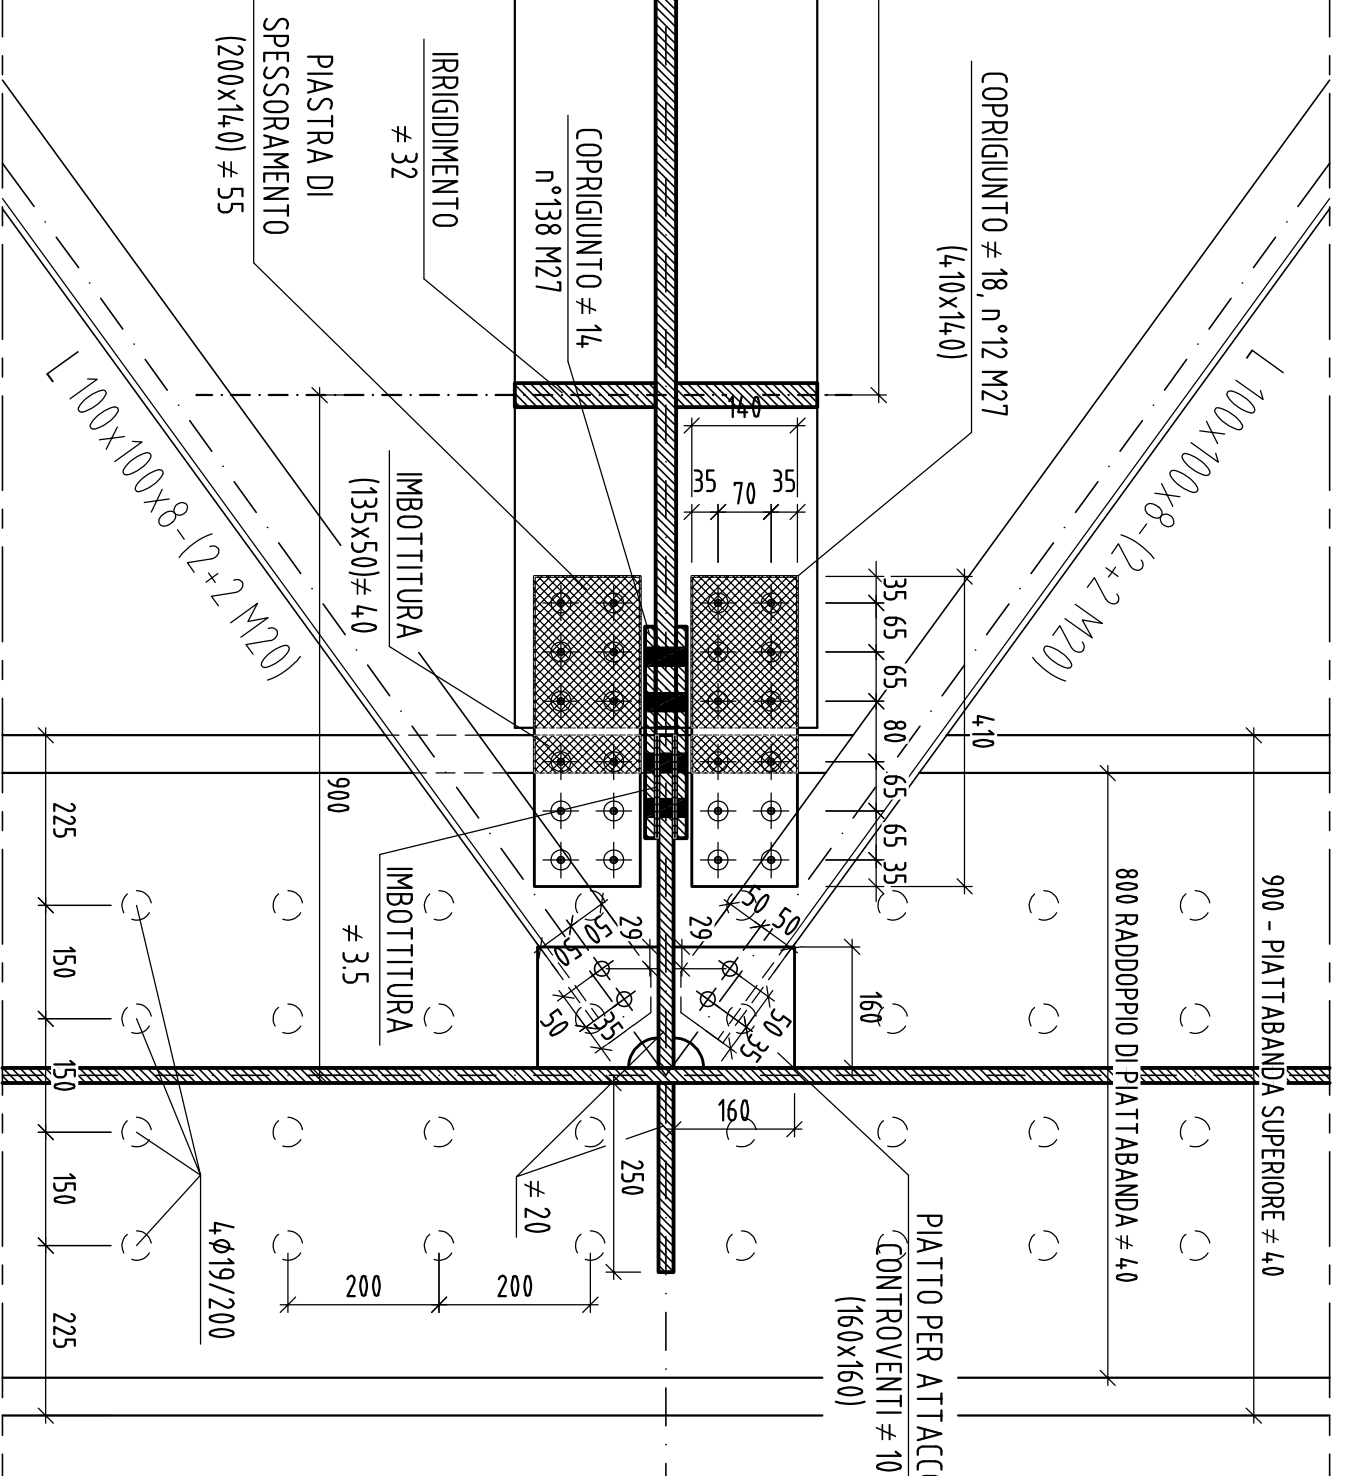

TRAVE 1

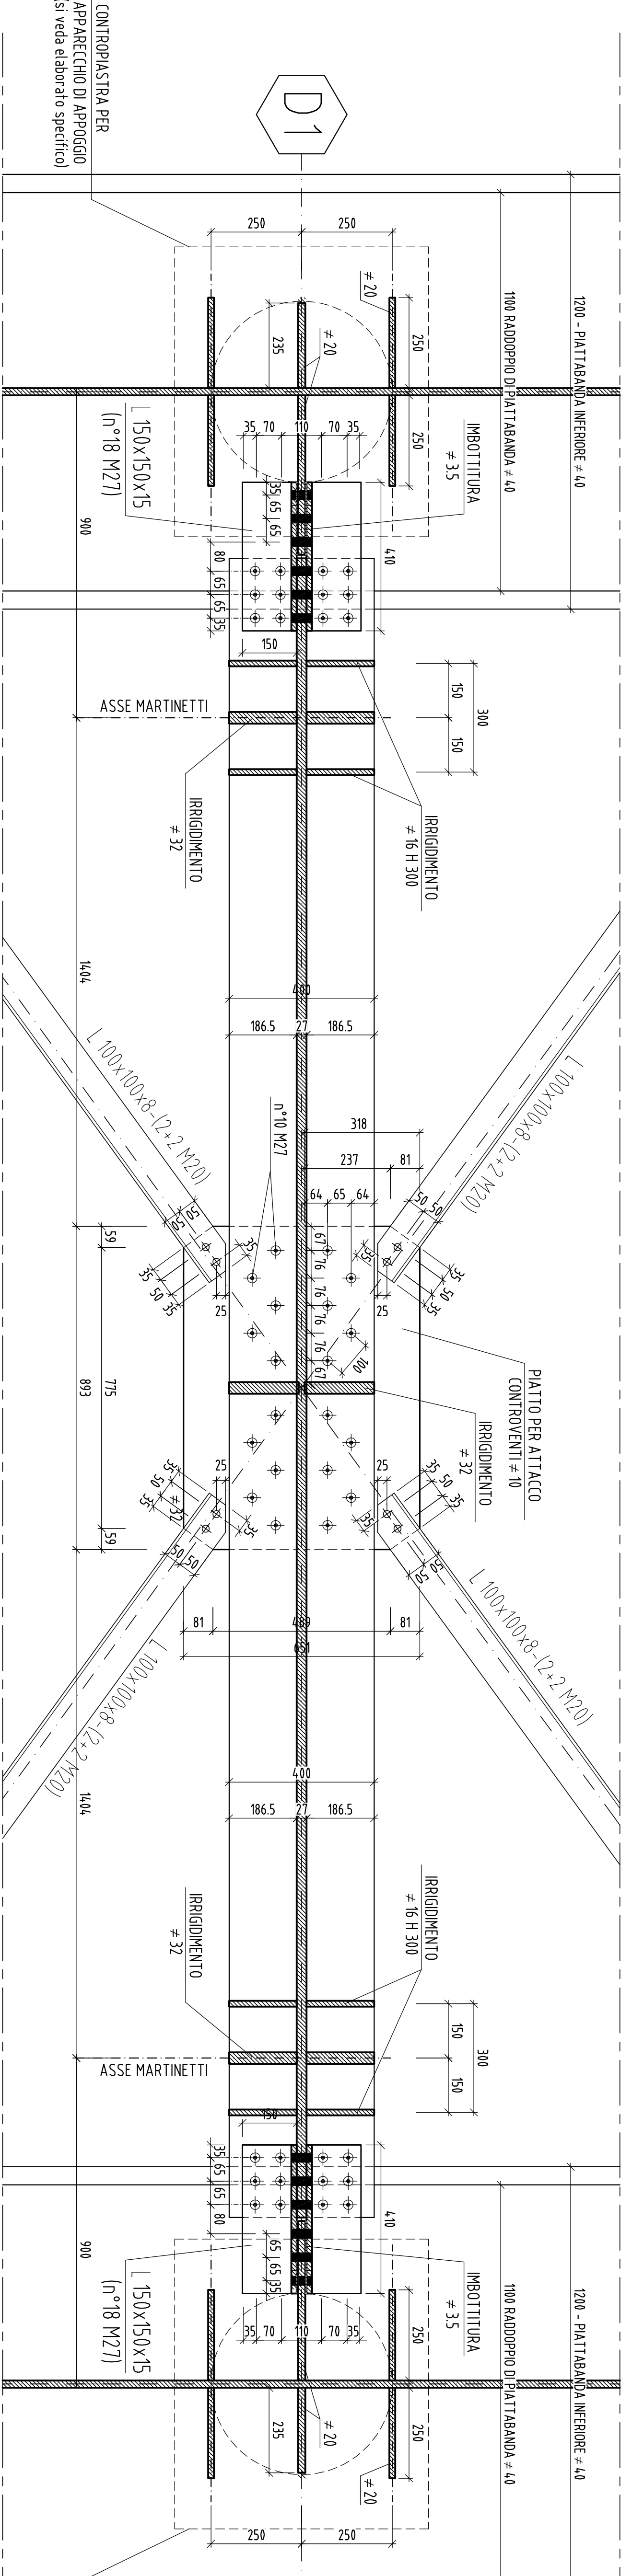


TRAVE 2

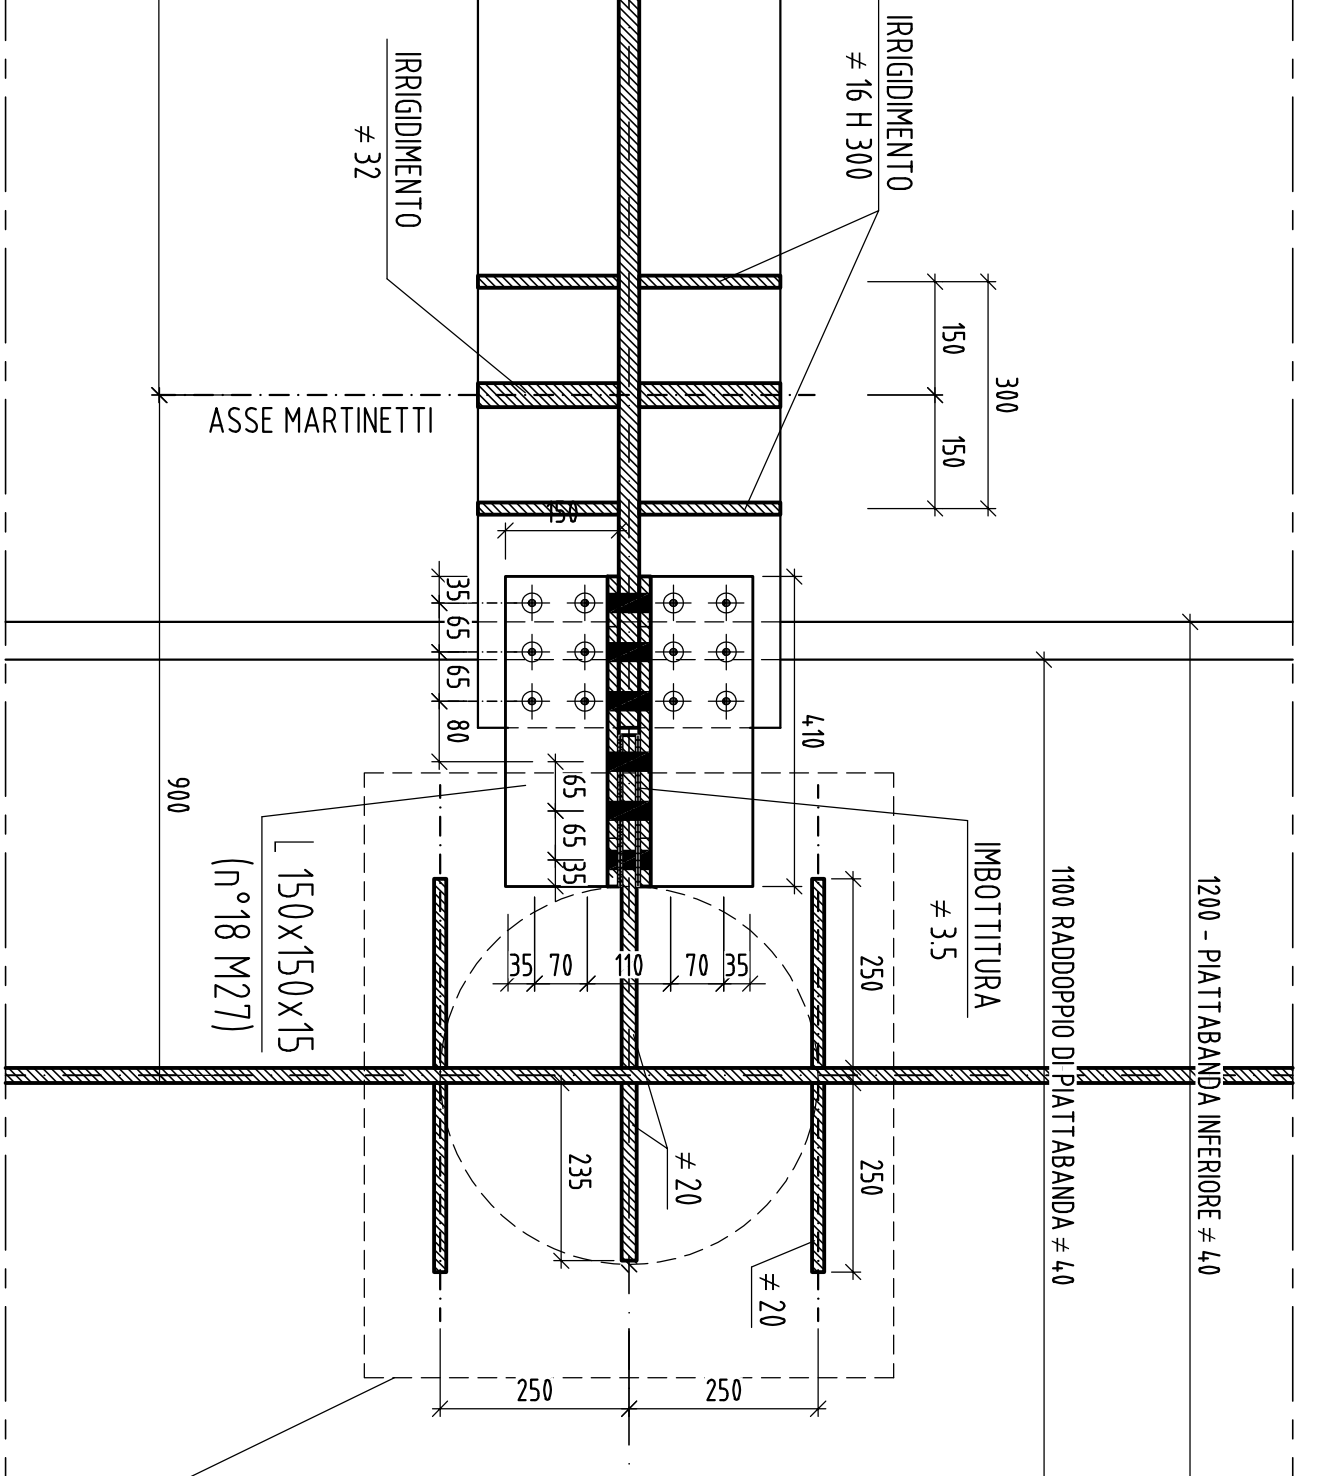


PIANTA SUPERIORE TIPO D1

Scala: 1:10

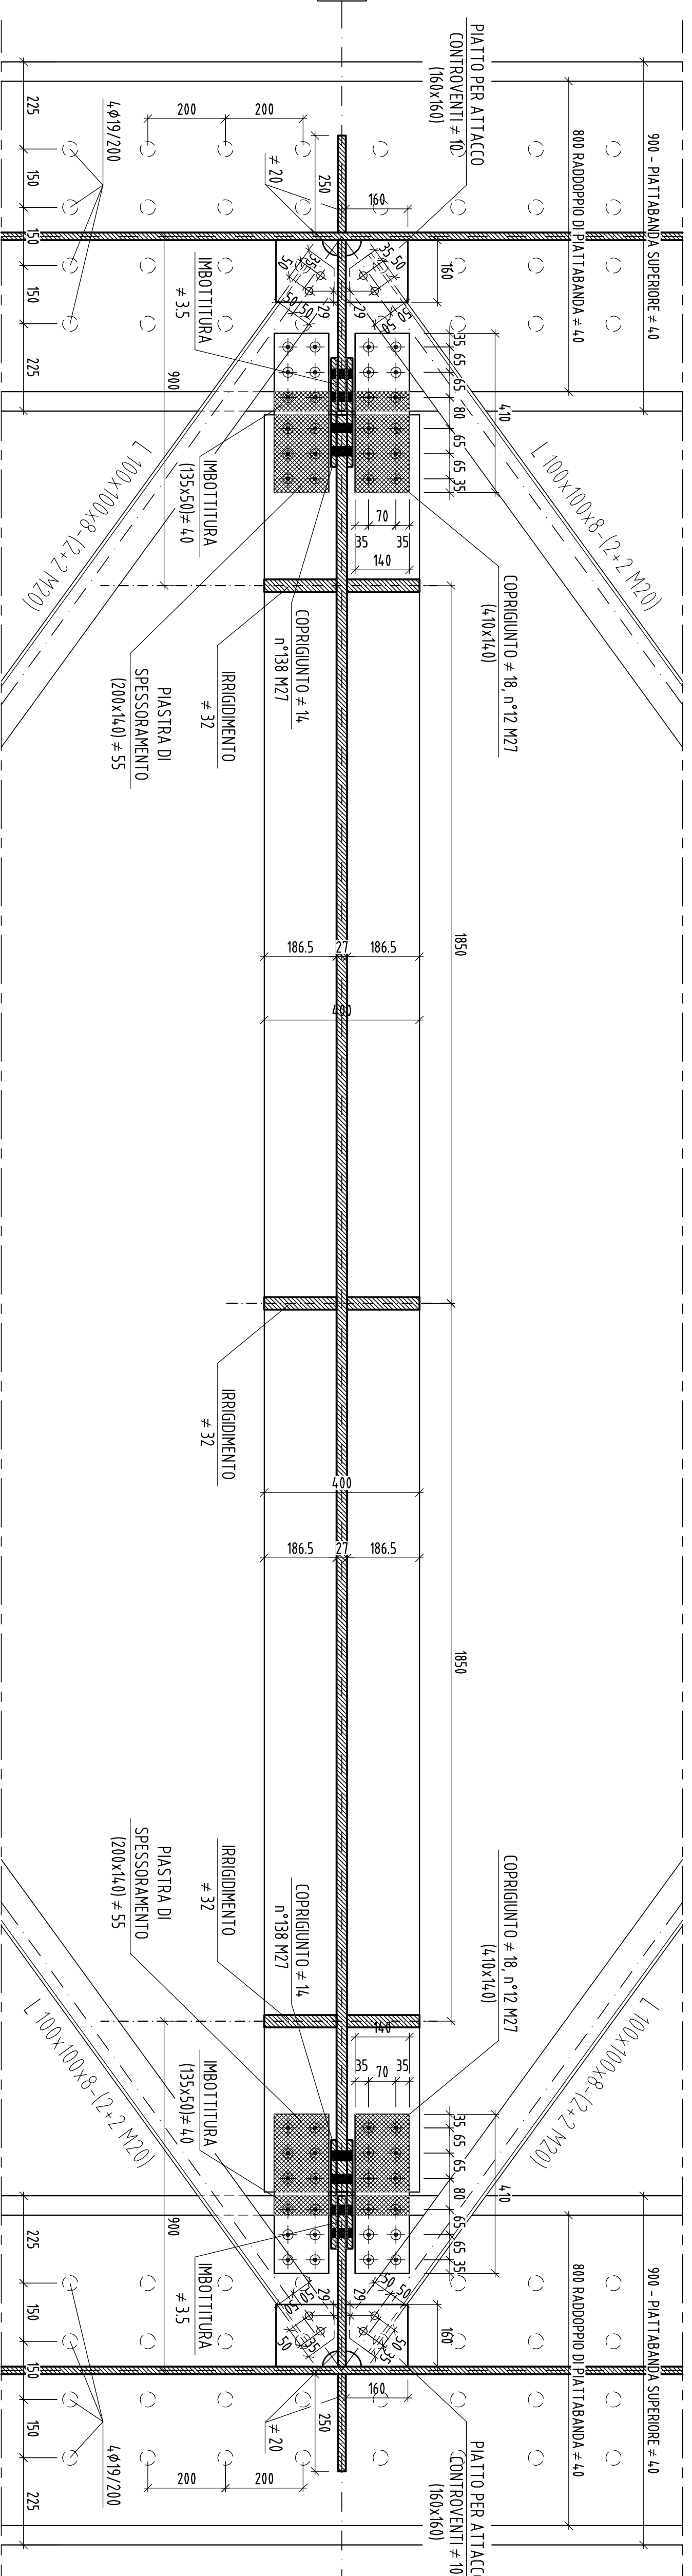

PIANTA INFERIORE TIPO D1


Scala: 1:10

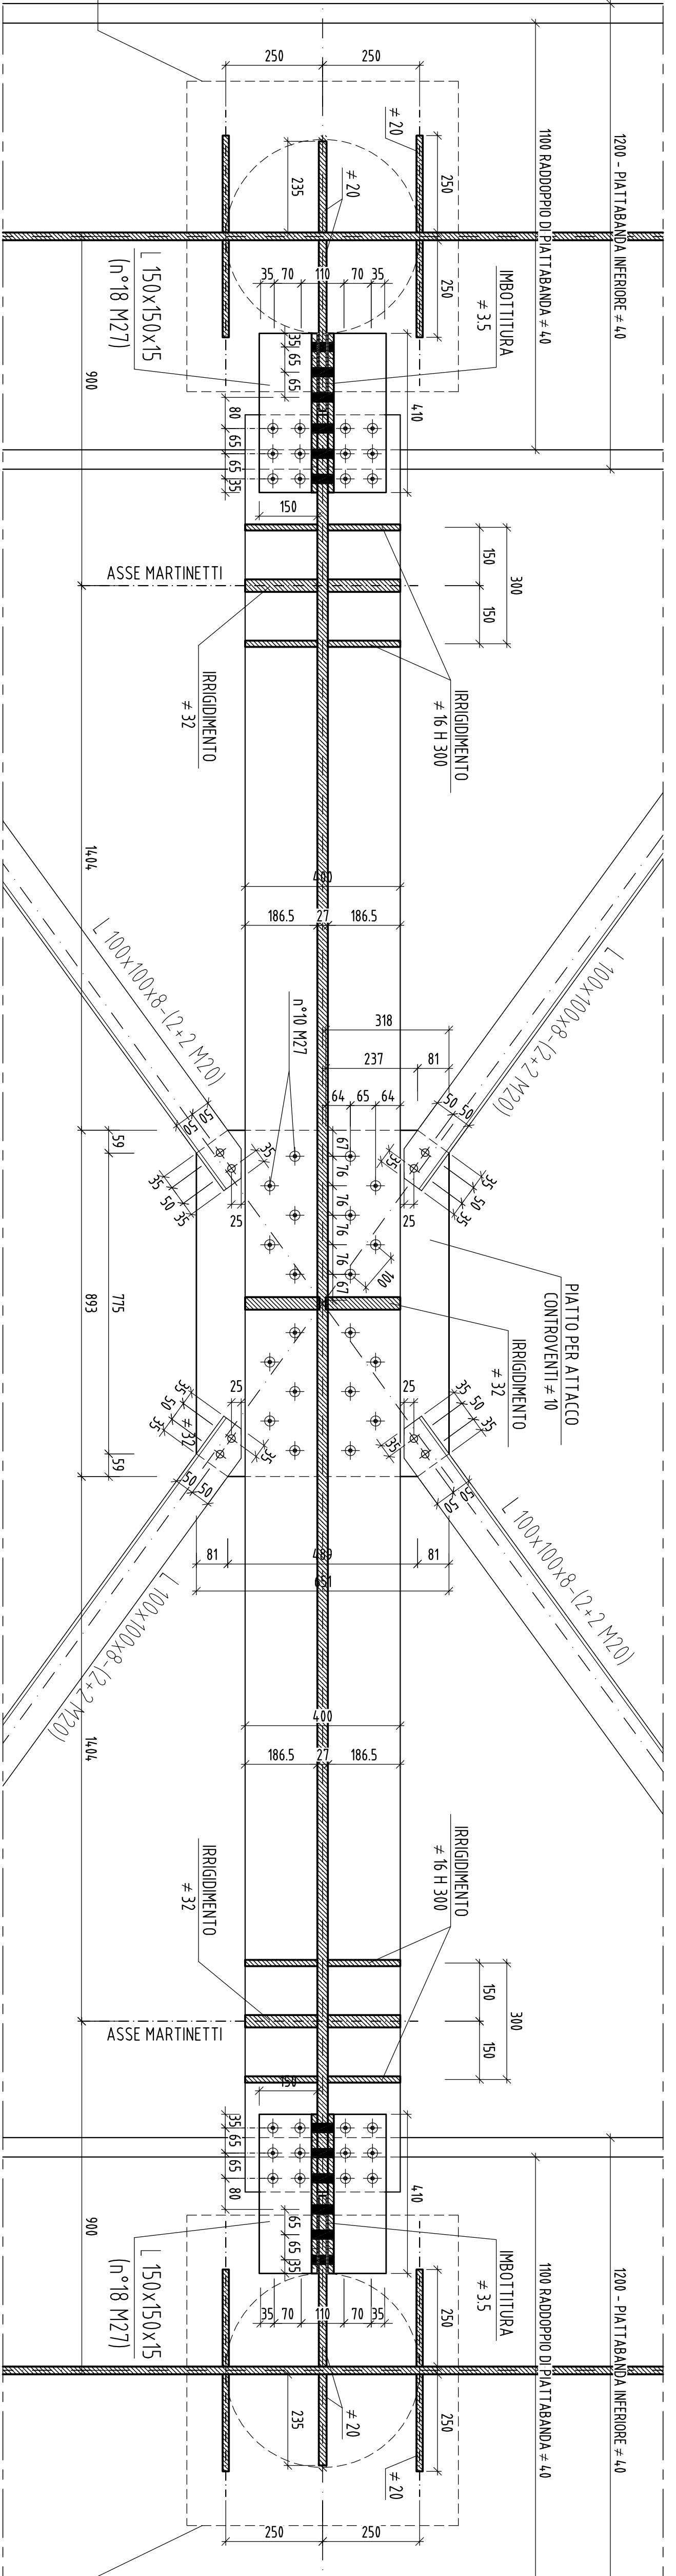

SIMBIOLOGIA:

Ø M10 • M12 • M14 • M16 • M18 • M20 • M22 • M24 • M27

KEY PLAN

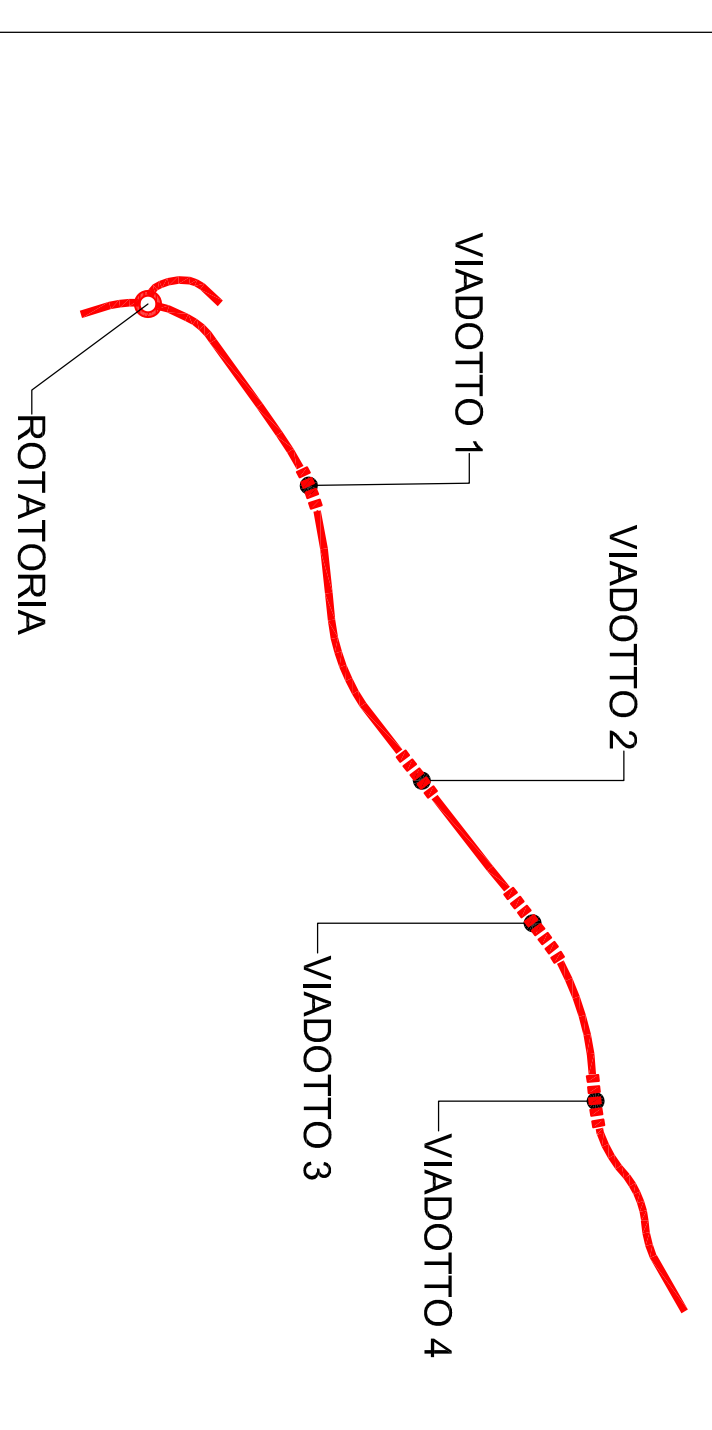

Sanas
 GRUPPO FS ITALIANE
 Direzione Progettazione e Realizzazione Lavori

ADEGUAMENTO S.S. n°87 "SANNITTICA"
 Interventi localizzati per garantire la percorribilità immediata
 Tratto "Compasso - Bivio S. Elia"
 Lotti A2 e A3

PROGETTO DEFINITIVO

020_C8_150

PROGETTAZIONE:

bonifica spq
 (Architettura)
FRANCHETTI
 (Architettura)

05 OM - OPERE D'ARTE MAGGIORI
 05.03 VIO3



REV.	DESCRIZIONE	DATA	ESATTO	VERIFICATO	APPROVATO
A	ESIGENZE	10/03/2022	Luca Viorio	Luca Viorio	Luca Viorio
B					
C					
D					