

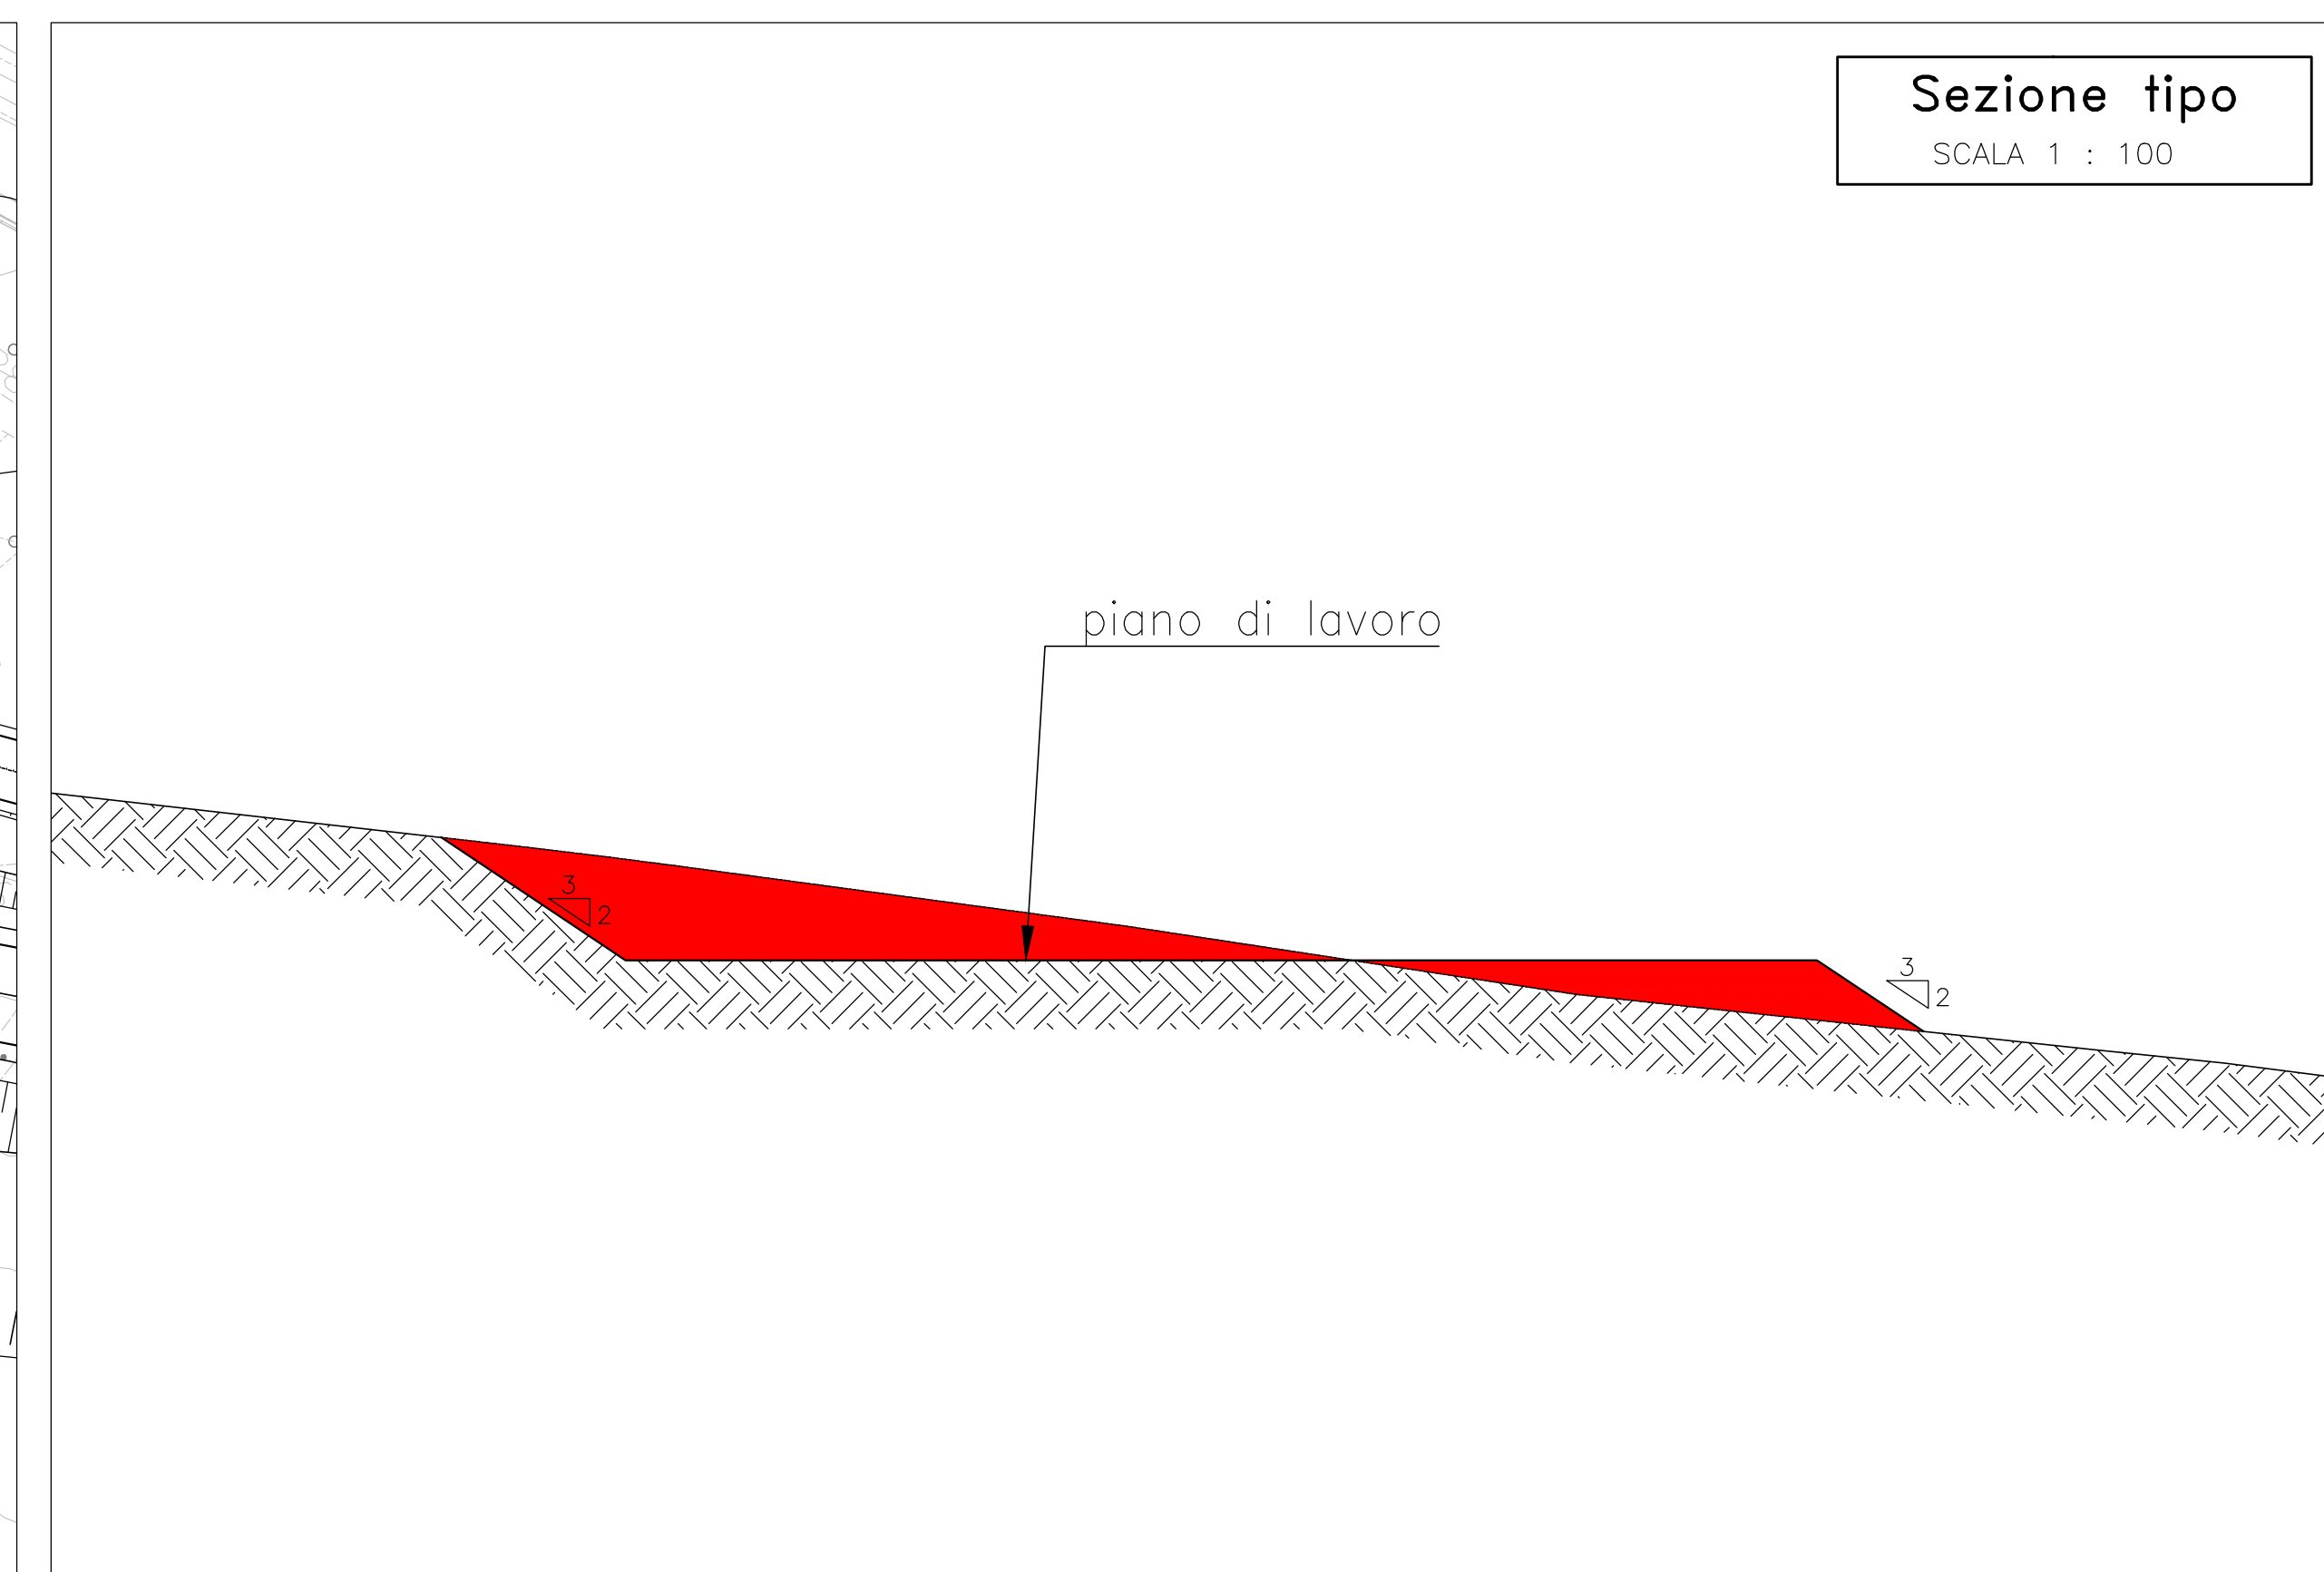
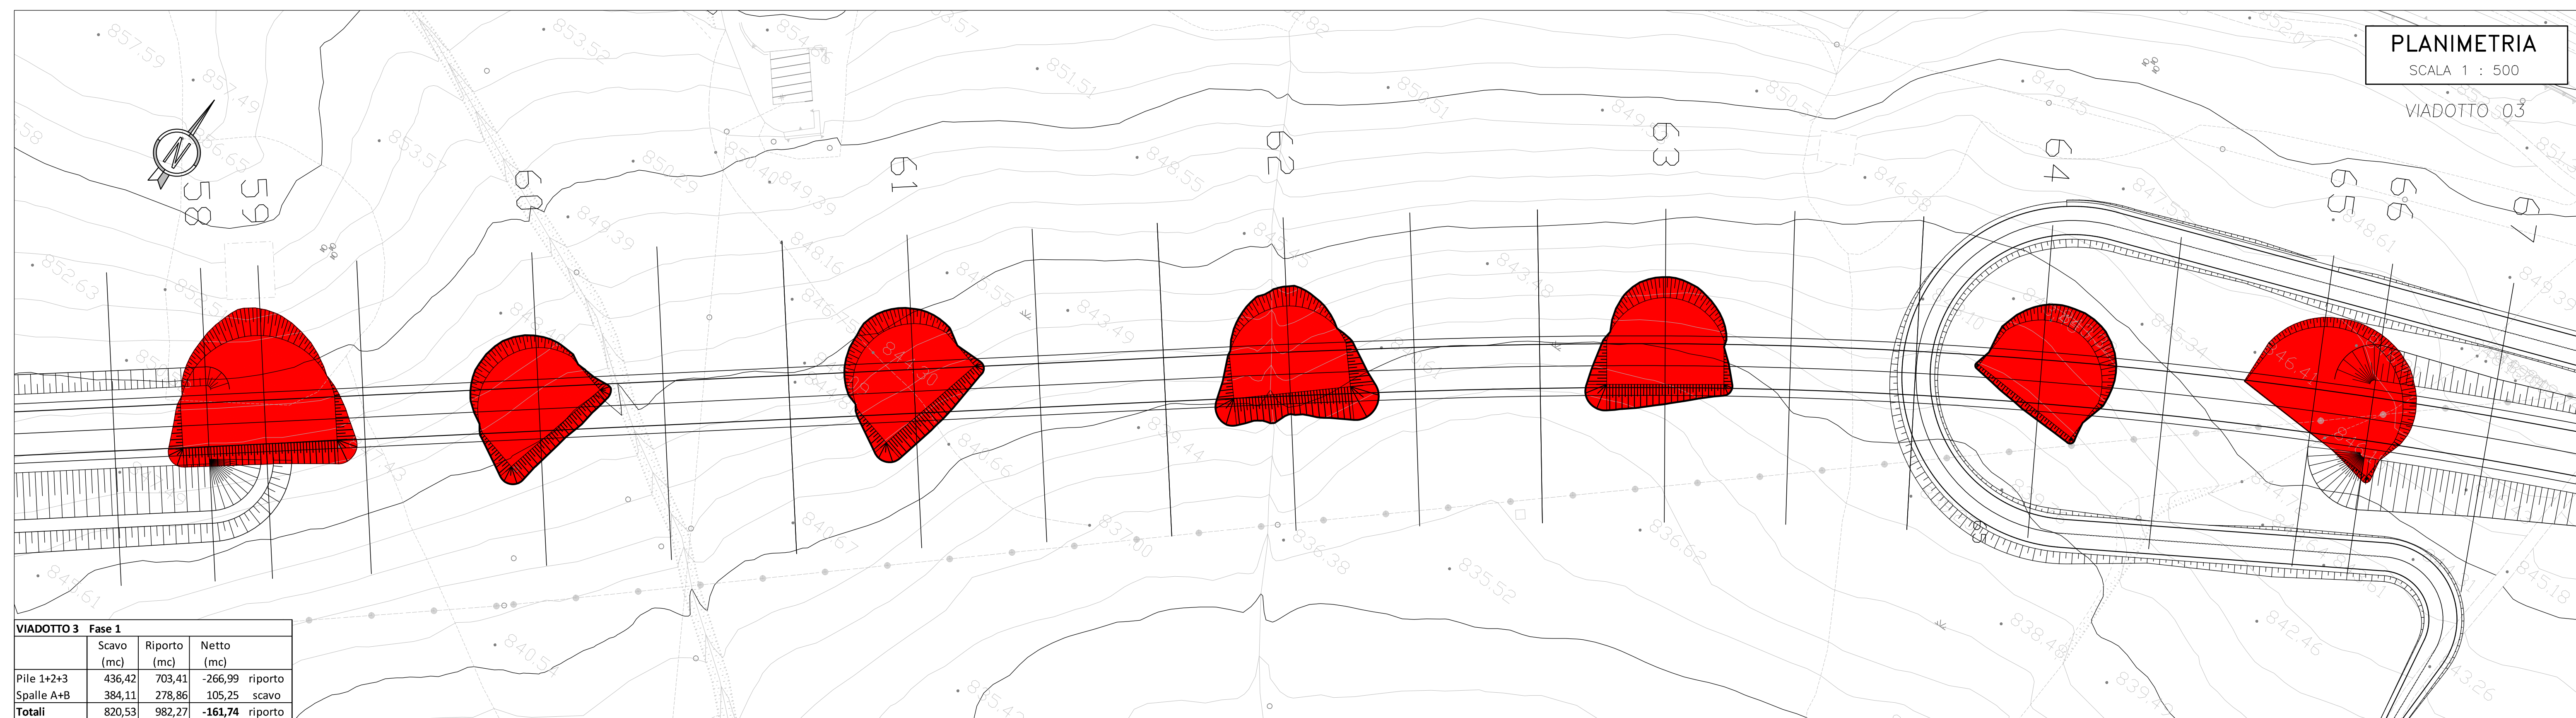



Fase 1: preparazione piano di posa

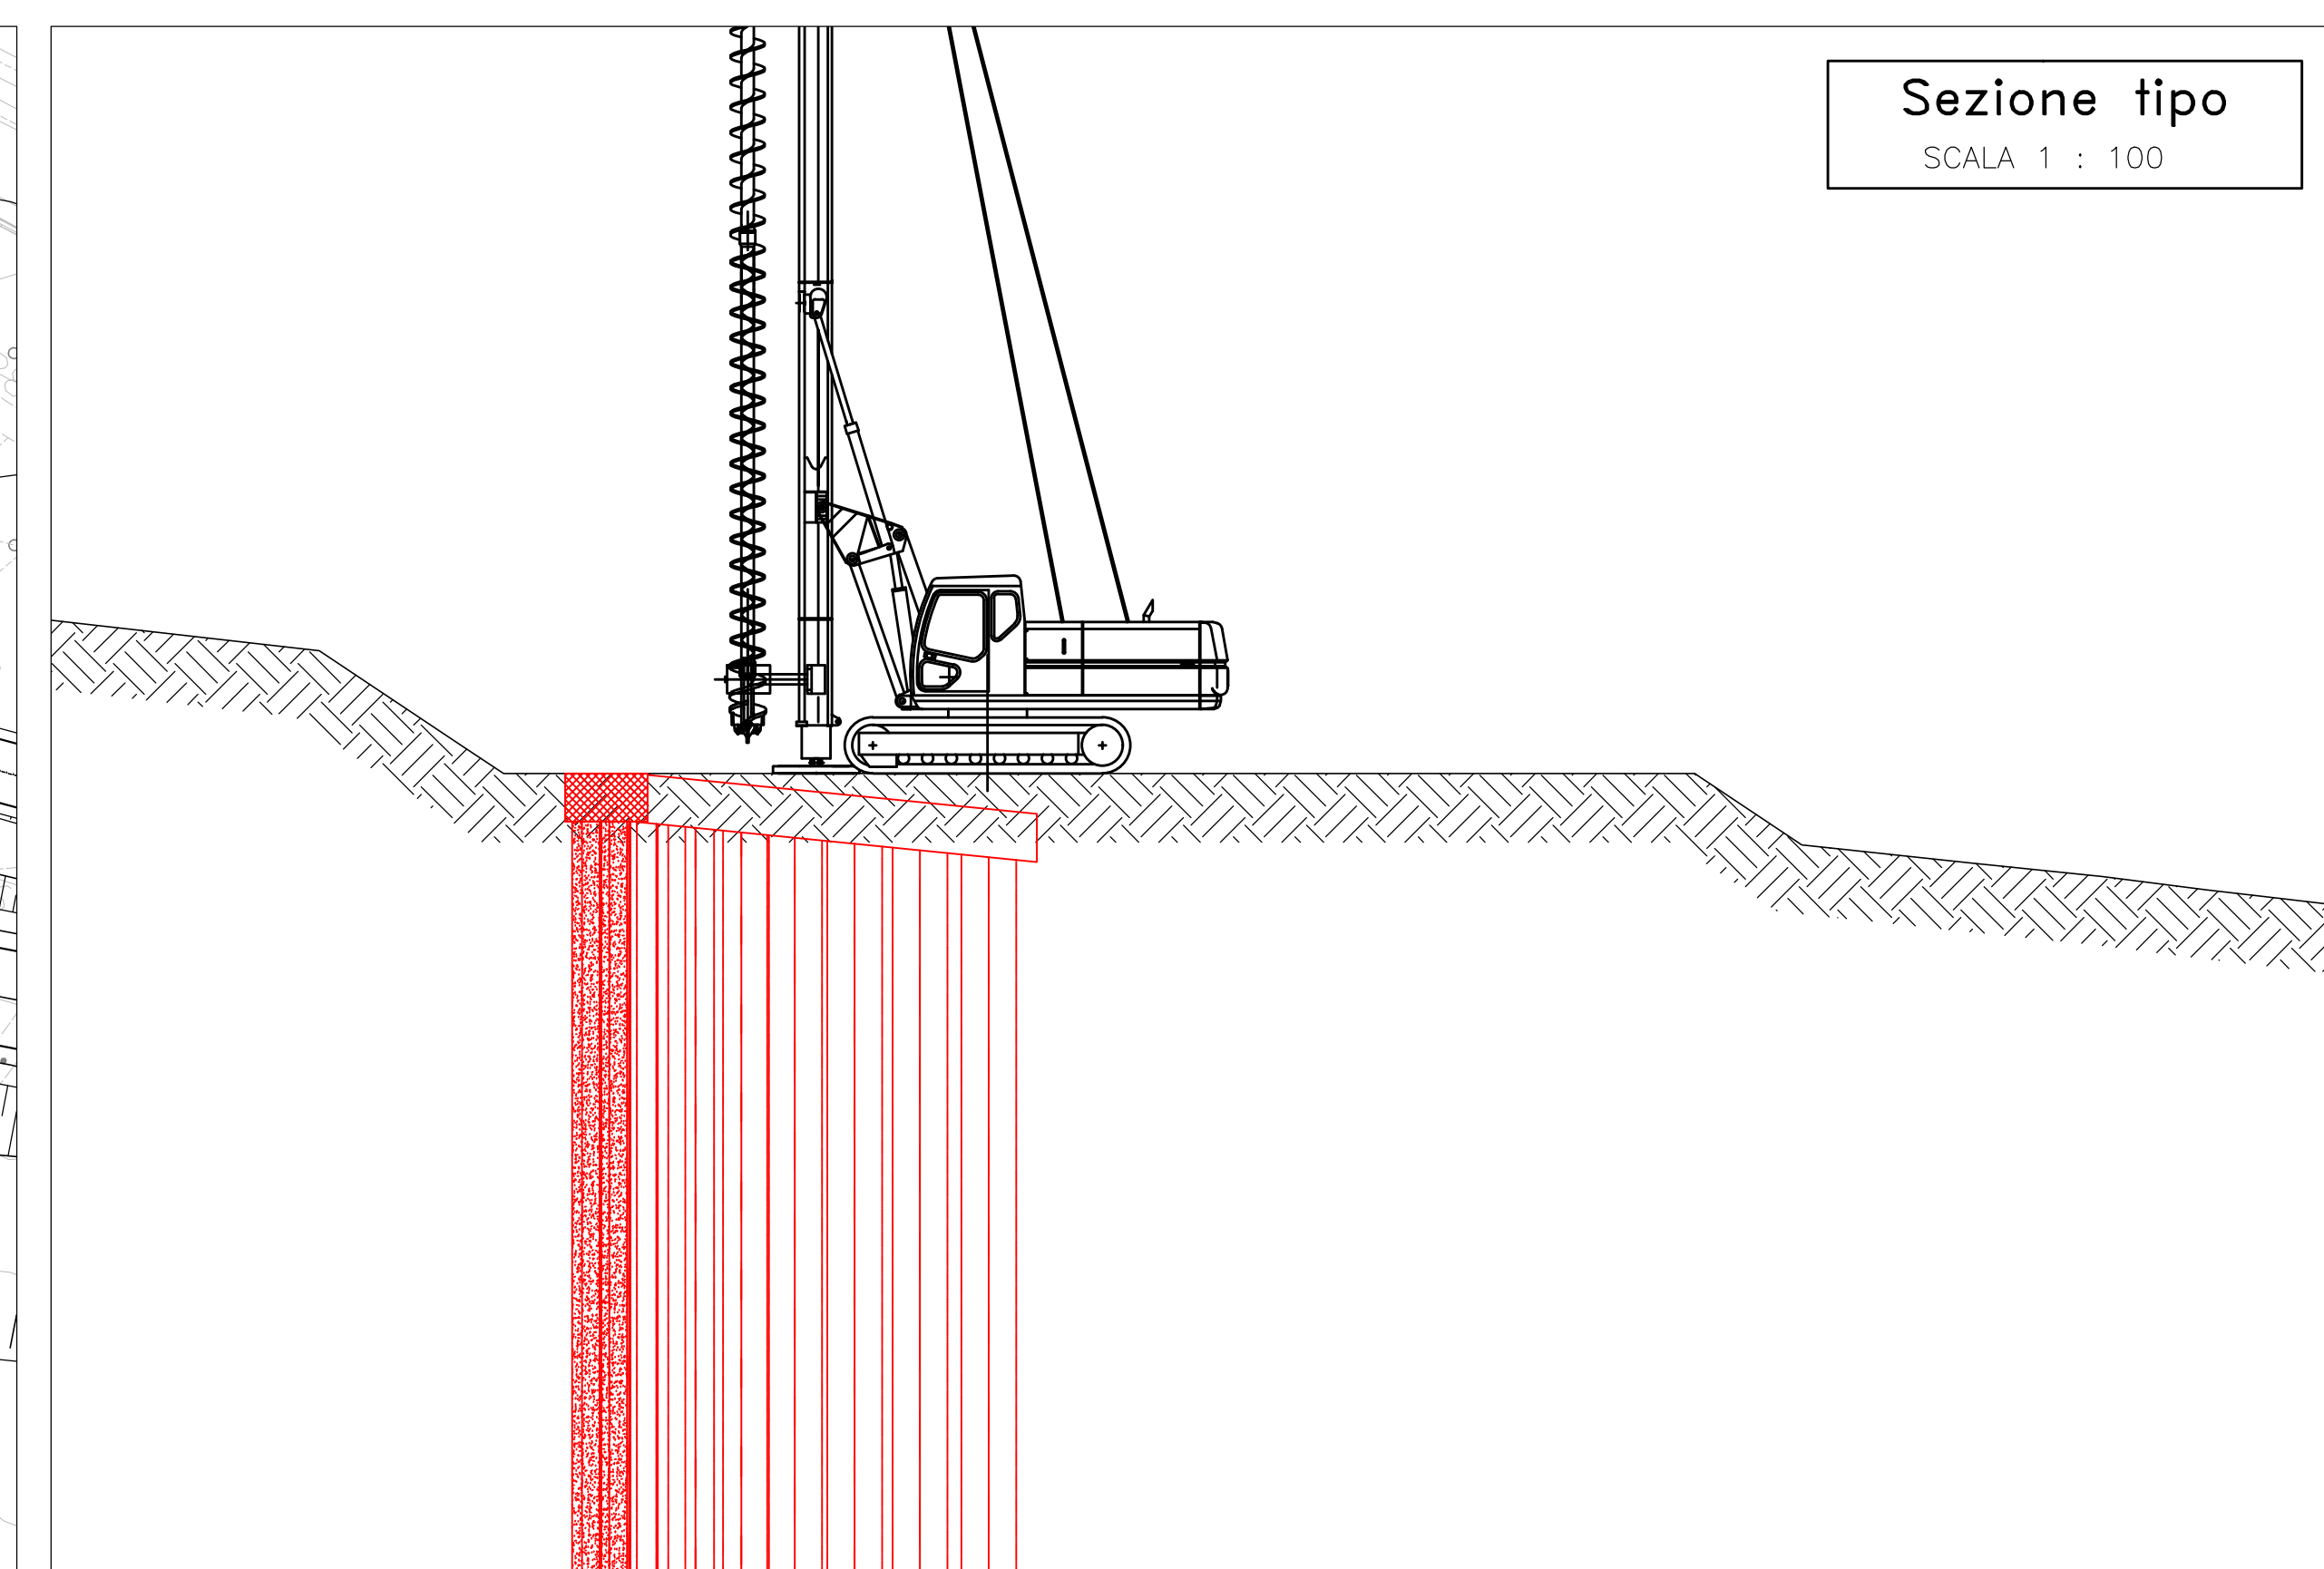

Fase 2: realizzazione palificata e cordolo sommitale

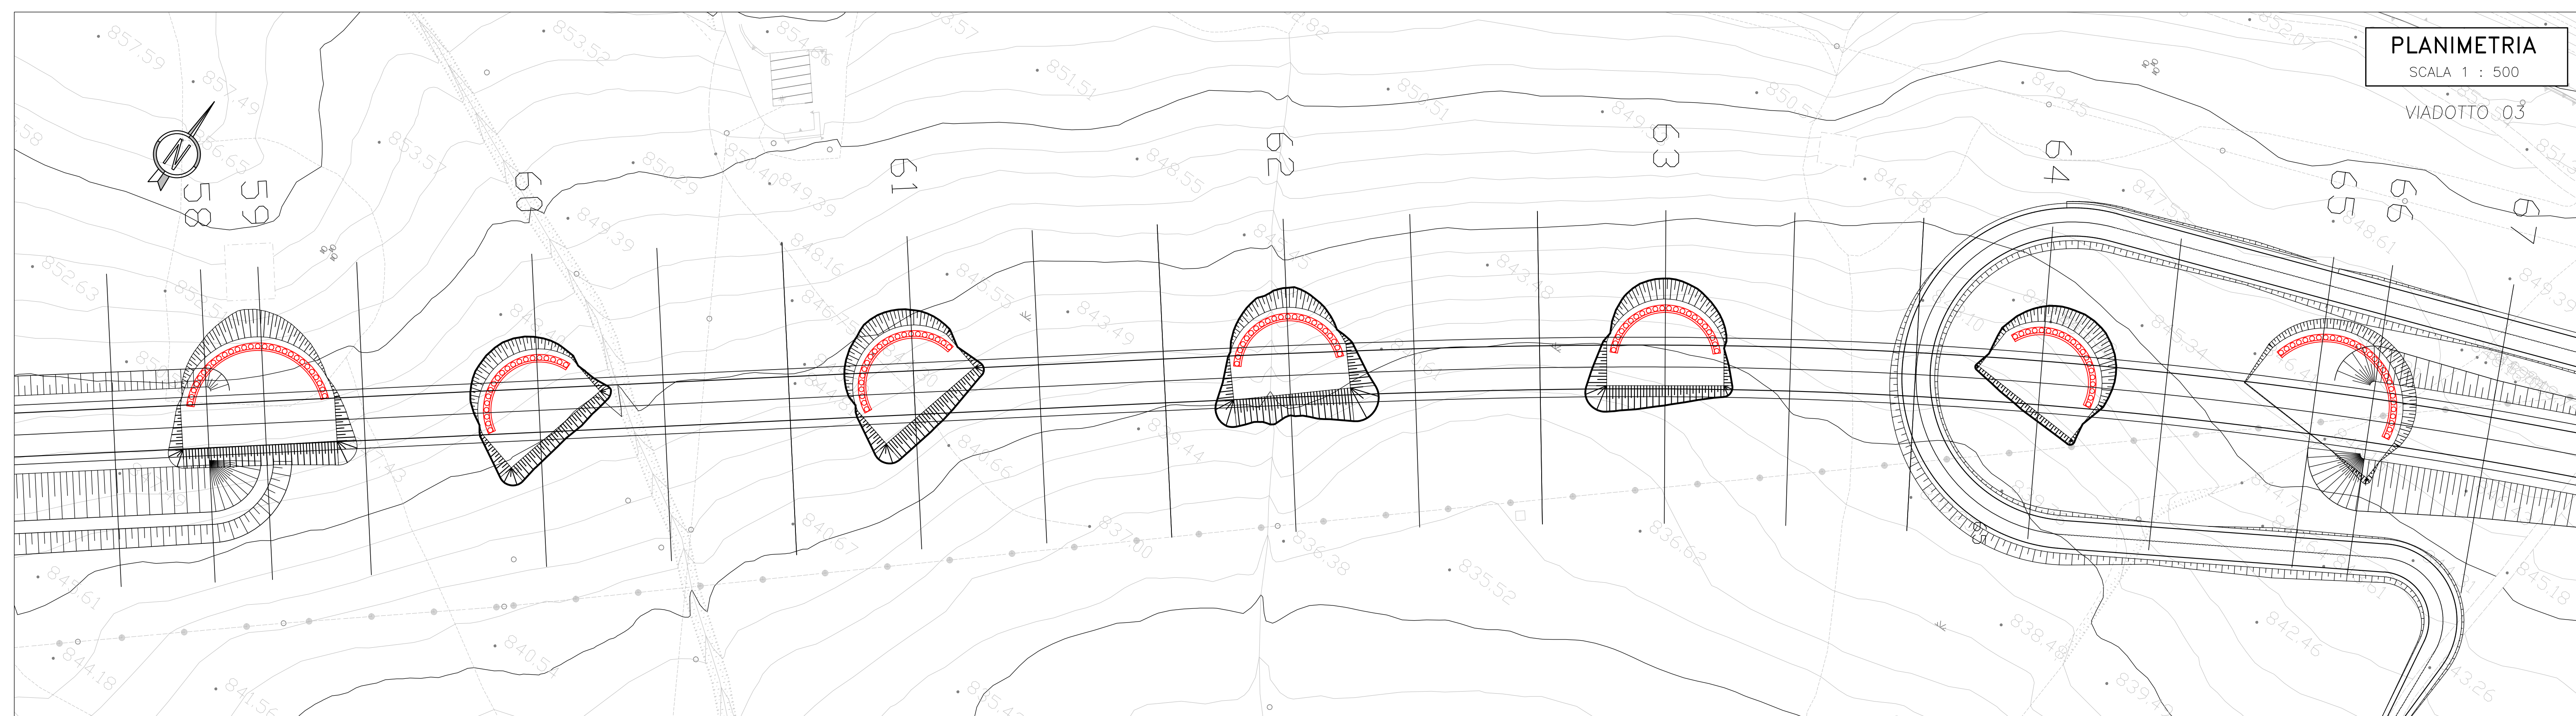

Fase 3: approfondimento scavo per realizzazione tiranti

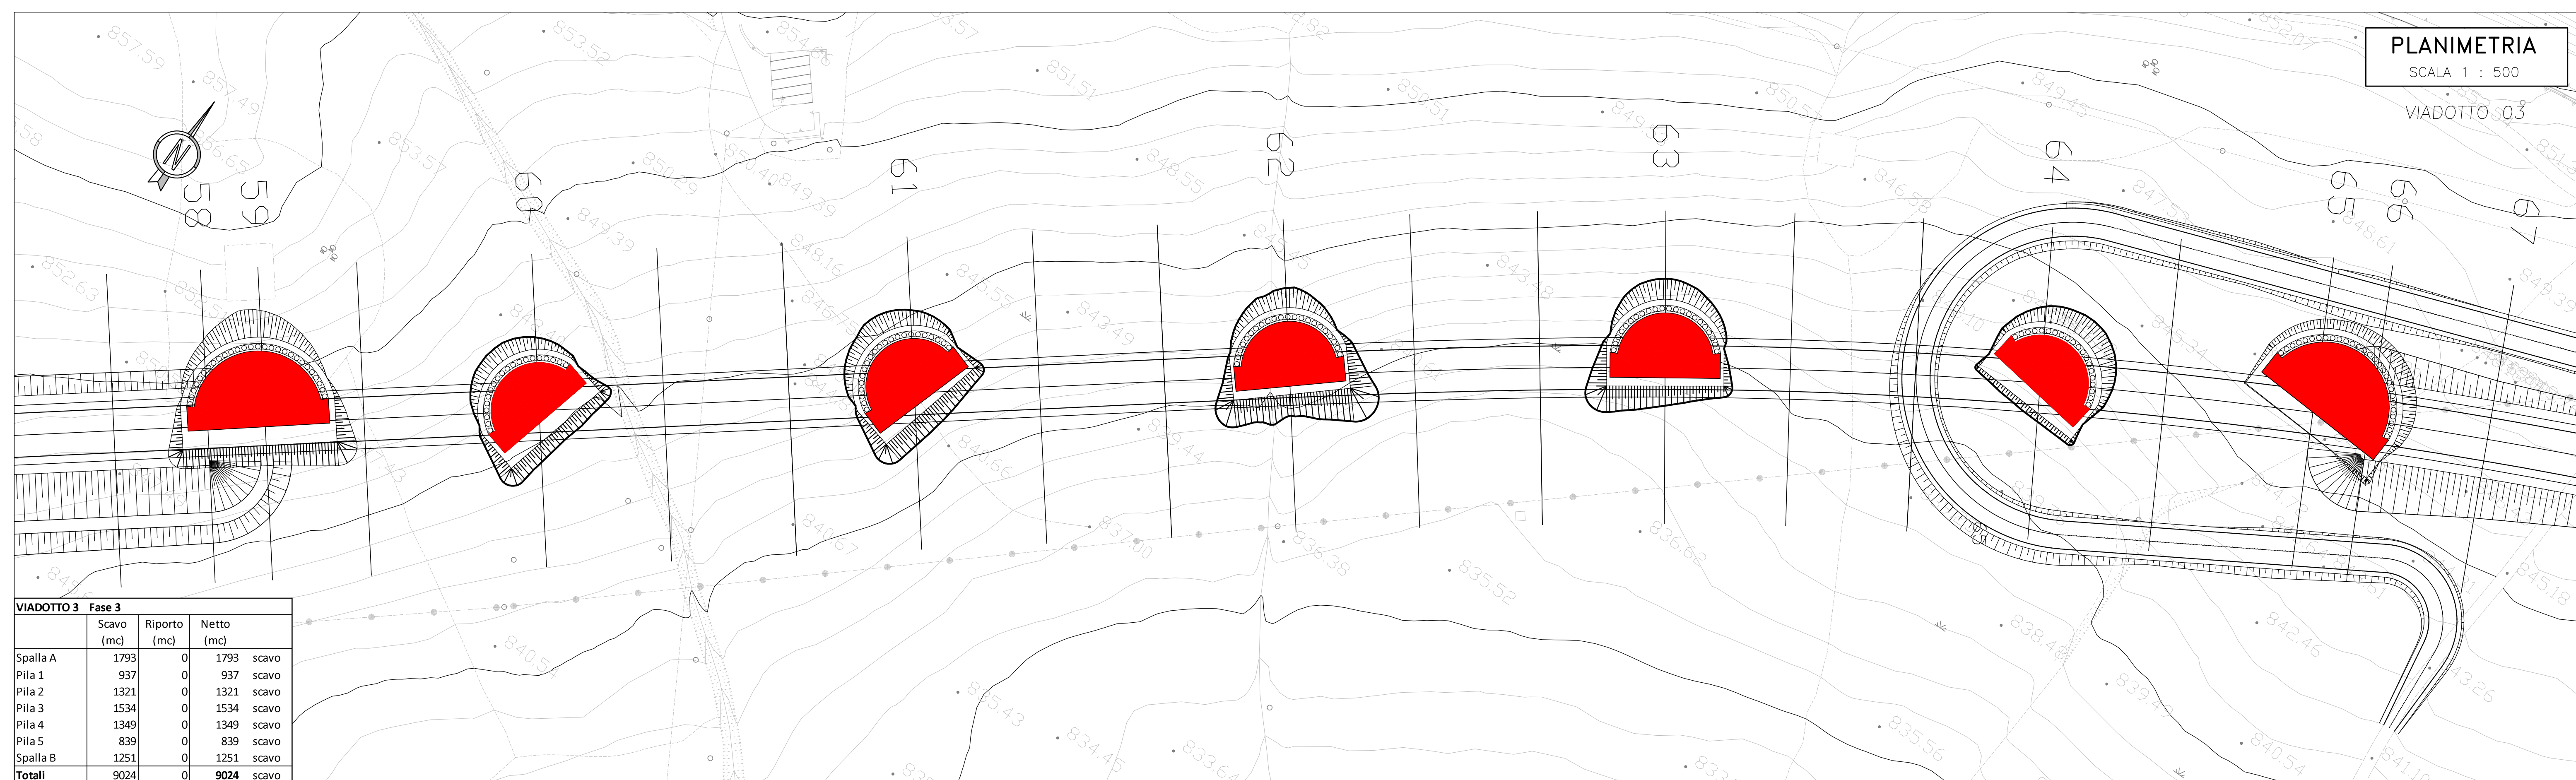



**Direzione Progettazione e Realizzazione Lavori**

**ADEGUAMENTO S.S. n°87 "SANNITICA"**  
Interventi localizzati per garantire la percorribilità immediata  
Tratto "Campobasso - Bivio S.Elia"  
Lotti A2 e A3

COD. CB 150

**PROGETTO DEFINITIVO**

<p>PROGETTAZIONE:</p> <p><b>bonifica spa</b></p> <p>(Mandatario)</p> <p><b>FRANCHETTI</b></p> <p>(Mandatario)</p>	<p>PROGETTISTA: Ing. Franco Persio Bocchetto - Ordine Ing. Roma n. 26664-Ser. A Ing. Luigi Albert - Ordine Ing. Milano n. 14722-Ser. A Ing. Paolo Franchetti - Ordine Ing. Venezia n. 2013-Ser. A</p> <p>GEOLOGO: Geol. Dott. Anna Maria Bruno Ordine Geol. Lazio n. 1537</p> <p>RESPONSABILE DELL'INTEGRAZIONE DELLE DISCIPLINE SPECIALISTICHE: Ing. Franco Persio Bocchetto - Ordine Ing. Roma n. 26664-Ser. A</p> <p>COORDINATORE DELLA SICUREZZA: Ing. Andrea Maria Eneo Fallo - Ordine Ing. Catania n. 14701</p> <p>VISTO: IL RESPONSABILE DEL PROCEDIMENTO Ing. CLAUDIO BUCI</p>
---	--

OM-OPERE D'ARTE MAGGIORI  
VI03  
Fasi esecutive - tav. 1/2

CODICE PROGETTO	LV. PROG. ANNO	NOME FILE	REVISIONE	SCALA:
DPCB0150	D 22	TOOV03STRPE01B	B	VARIE
A ISTRUTTORIA ANAS		Luglio 2022	Ing. S. Longo	Ing. F. Staffa
B EMISSIONE		Aprile 2022	Ing. S. Longo	Ing. L. Albert
REV.	DESCRIZIONE	DATA	REDATTO	VERIFICATO