



Fase 4: realizzazione tiranti

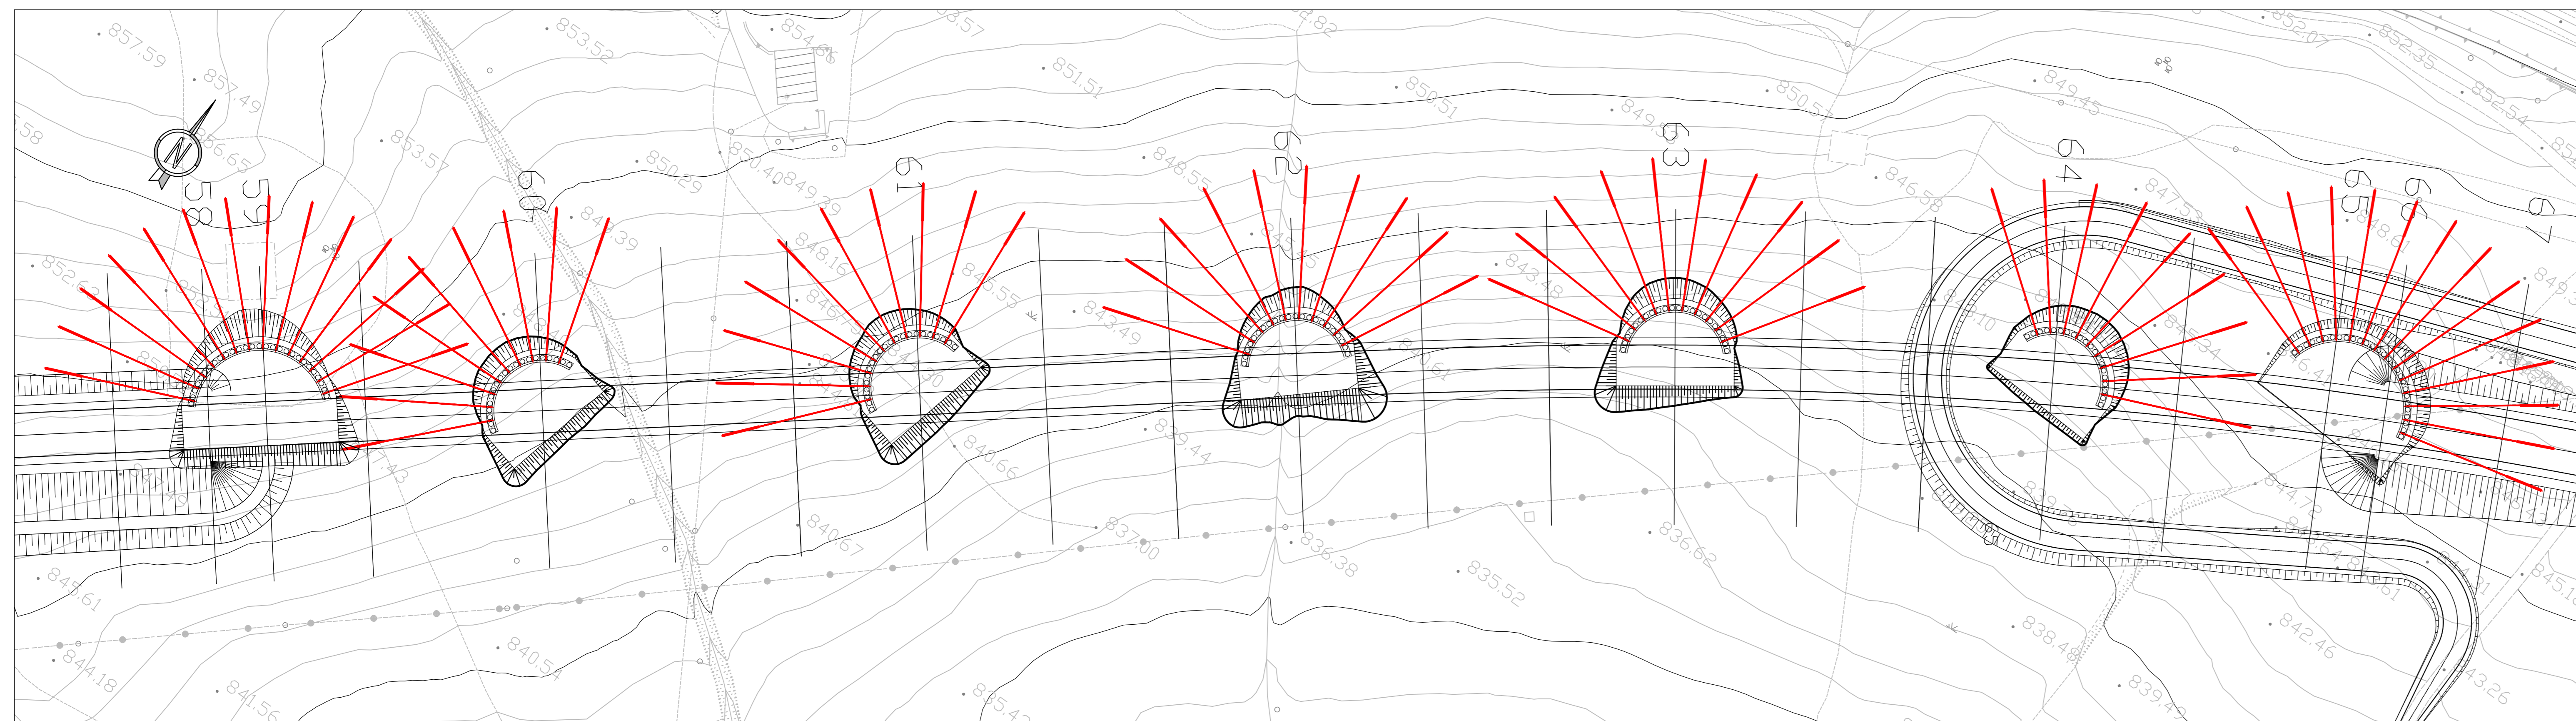

Fase 5: realizzazione rifodera

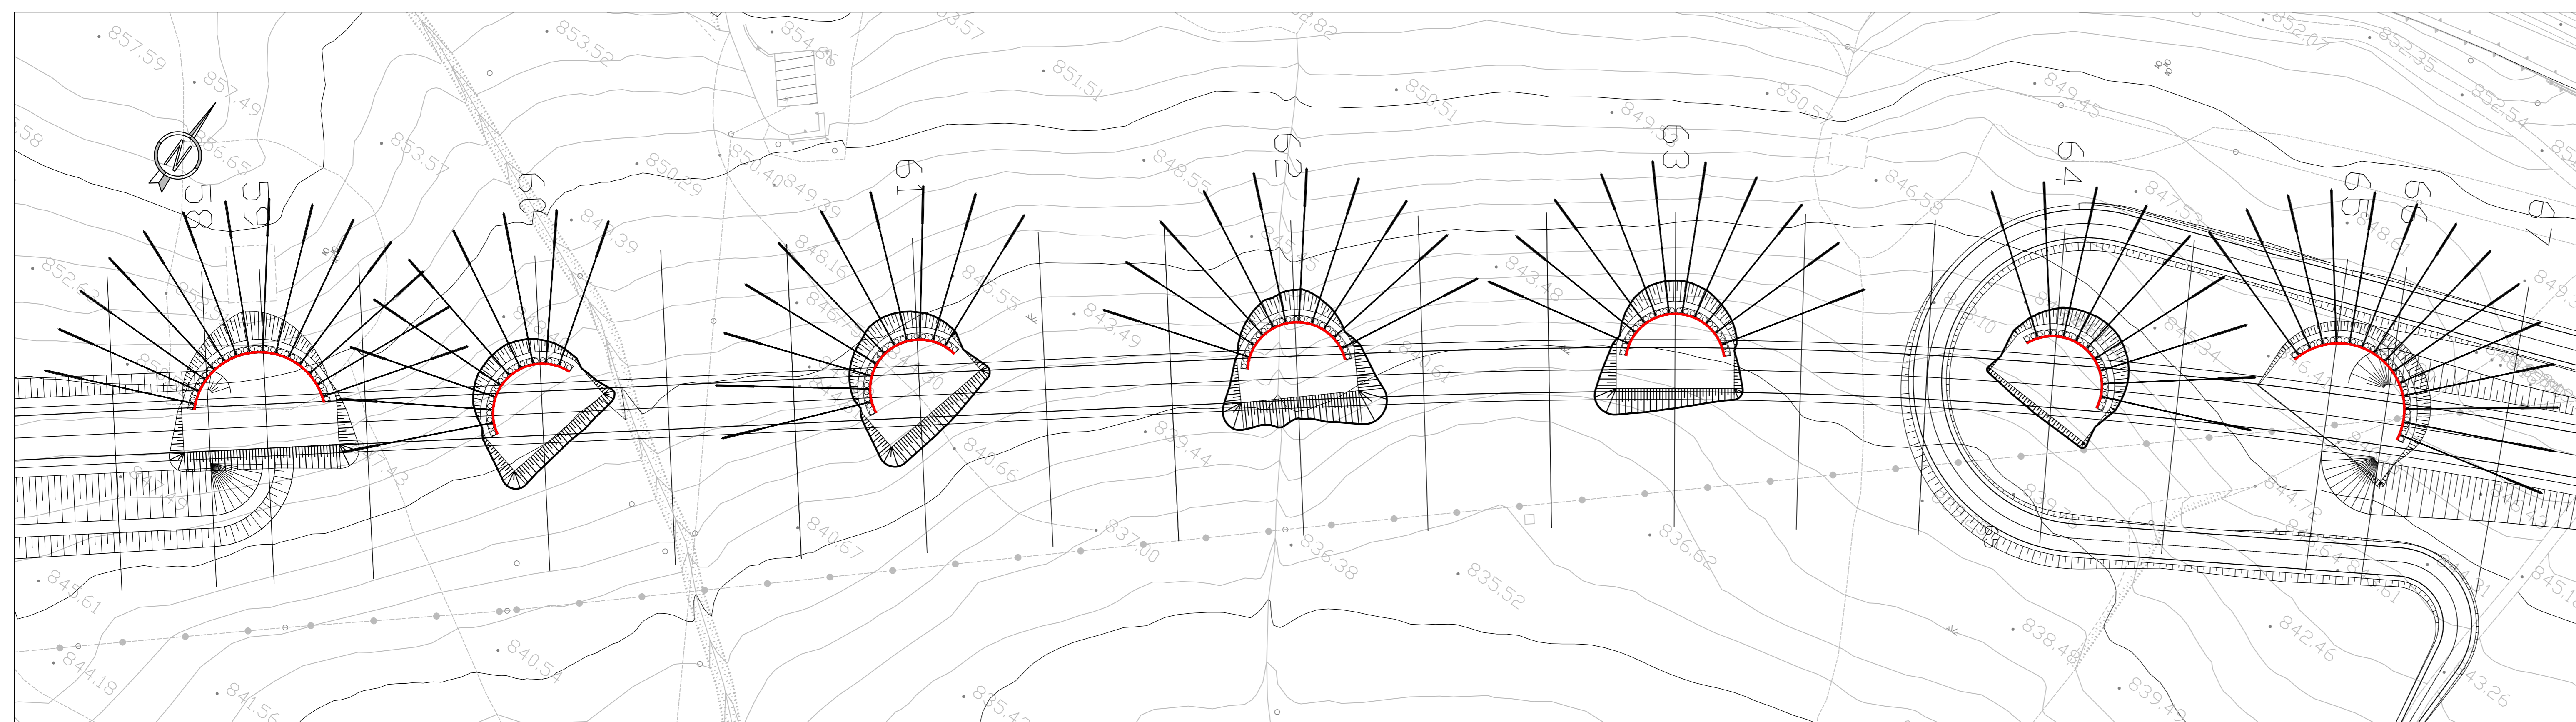



Direzione Progettazione e Realizzazione Lavori

ADEGUAMENTO S.S. n°87 "SANNITICA"
Interventi localizzati per garantire la percorribilità immediata
Tratto "Campobasso - Bivio S.Elia"
Lotti A2 e A3

COD. CB 150

PROGETTO DEFINITIVO	
<p>PROGETTAZIONE:</p> <p>bonifica spa</p> <p>(Mandatario)</p> <p>FRANCHETTI</p>	<p>PROGETTISTA: Ing. Franco Persio Bicchetto - Ordine Ing. Roma n. 26664 - Sez. A Ing. Luigi Albert - Ordine Ing. Milano n. 14722 - Sez. A Ing. Paolo Franchetti - Ordine Ing. Roma n. 20113 - Sez. A</p> <p>GEOLOGO: Geol. Dott. Anna Maria Bruno Ordine Geol. Lazio n. 1537</p> <p>RESPONSABILE DELL'INTEGRAZIONE DELLE DISCIPLINE SPECIALISTICHE: Ing. Franco Persio Bicchetto - Ordine Ing. Roma n. 26664 - Sez. A</p> <p>COORDINATORE DELLA SICUREZZA: Ing. Andrea Maria Enea Fallo - Ordine Ing. Catania n. 14701</p> <p>VISTO: IL RESPONSABILE DEL PROCEDIMENTO Ing. CLAUDIO BUCI</p>

OM-OPERE D'ARTE MAGGIORI
VI03
Fasi esecutive - tav. 2/2

CODICE PROGETTO	LV. PROG. ANNO	NOME FILE TOPOVOSTRIPPEZZA	REVISIONE	SCALA:
DPCB0150	D 22	CODICE ELAB. TOQV1Q3STRPE02	A	VARIE

A	EMISSIONE	Aprile 2022	Ing. S. Longo	Geol. F. Sturini	Ing. L. Albert
REV.	DESCRIZIONE	DATA	REDATTO	VERIFICATO	APPROVATO