
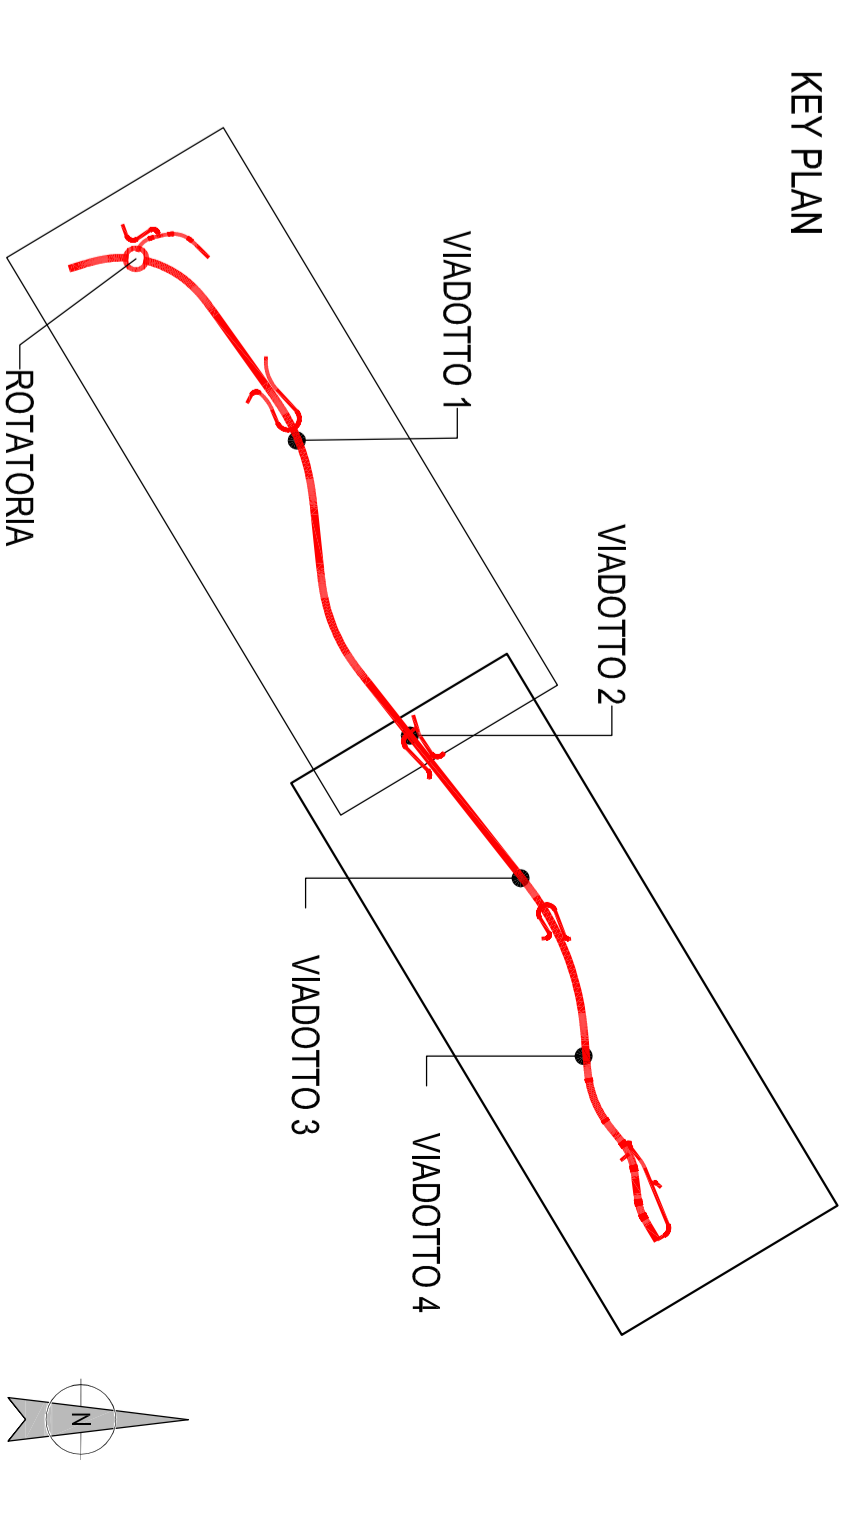


PLANIMETRIA INDIVIDUAZIONE DELL'OPERA

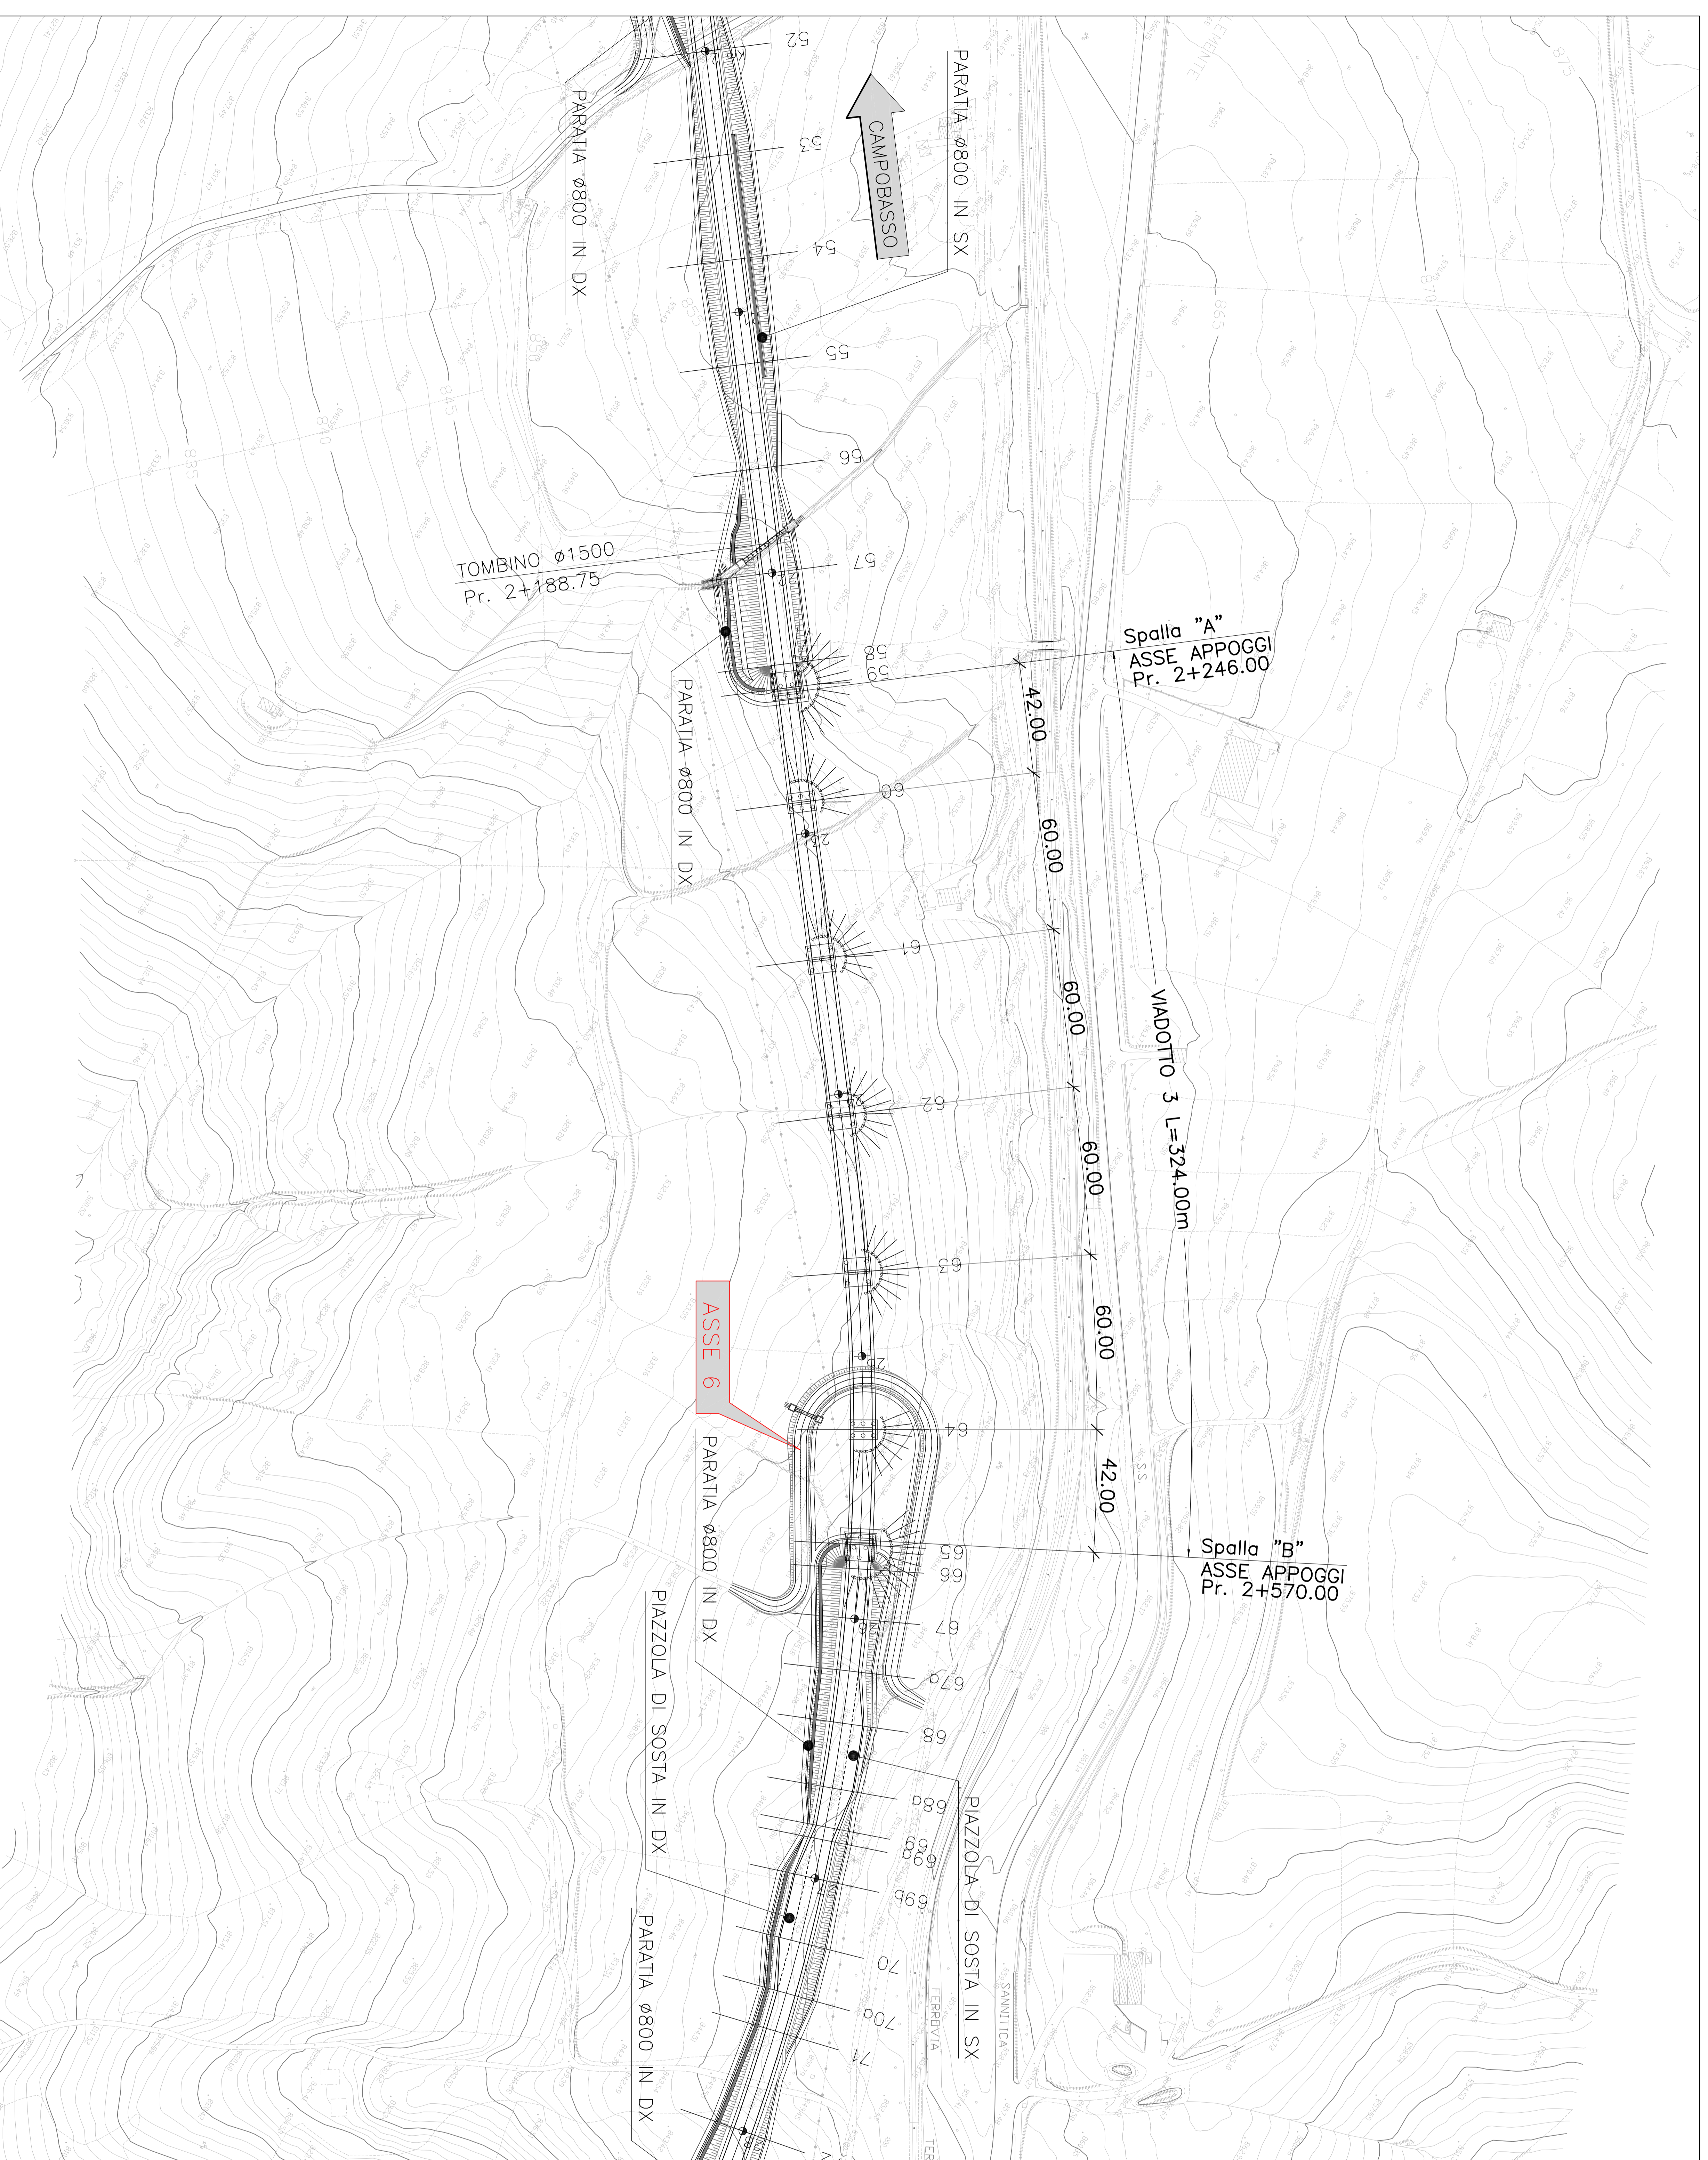

<p>GRUPPO FS ITALIANE Direzione Progettazione e Realizzazione Lavori</p>		<p>ADEGUAMENTO S.S. n°87 "SANNITICA" Interventi localizzati per garantire la percorribilità immediata Tratto "Campobasso - Bivio S. Elia" Lotti A2 e A3</p>	
<p>PROGETTO DEFINITIVO</p>		<p>000_08_150</p>	
<p>PROGETTAZIONE:</p>			
<p>bonifica spa</p>		<p>FRANCHETTI</p>	
<p>05 OM - OPERE D'ARTE MAGGIORI 05.03 V03 Planimetria individuazione dell'opera</p>			
<p>NOI FILE DIPICB01501 221 CODICE 100101031STRP01</p>		<p>RESPONSE A SCALE 1:1000</p>	
<p>REV. DESCRIZIONE</p>		<p>DATA REVISIONE VERIFICATO APPROVATO</p>	