



SEZIONE TIPO TIPO D2

Scala 1:10

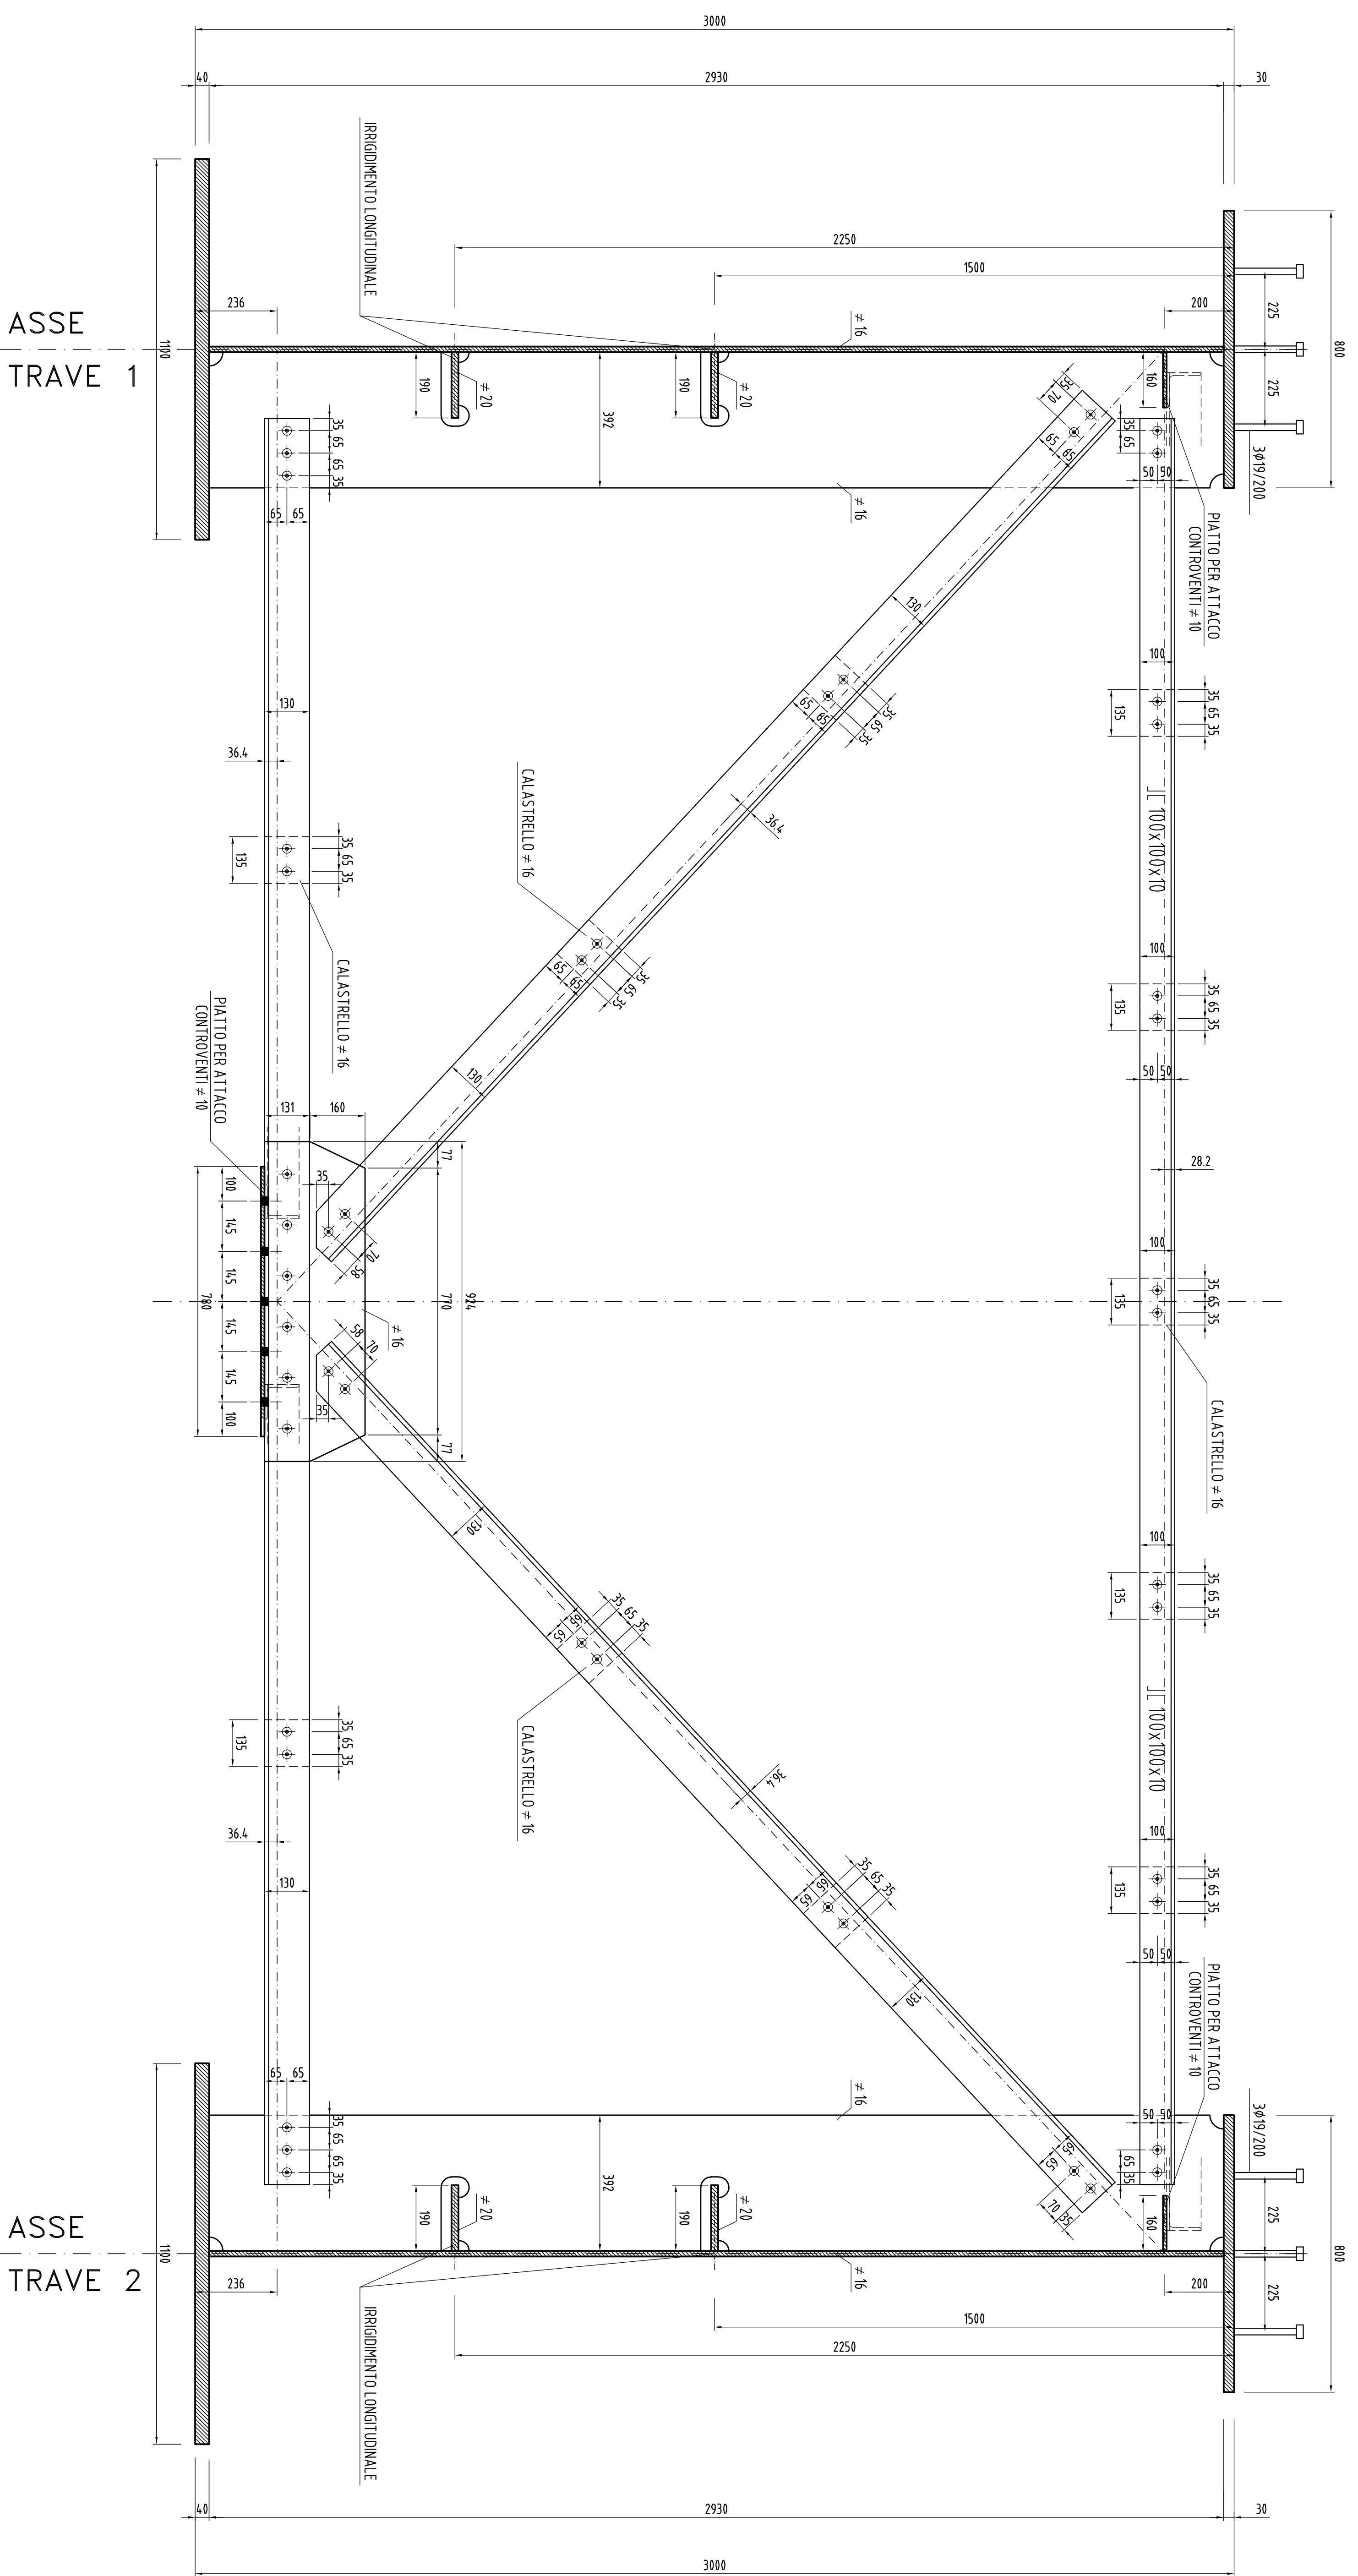


CALASTRELLINO TIPICO 2L 130x135x16

Scala 1:10

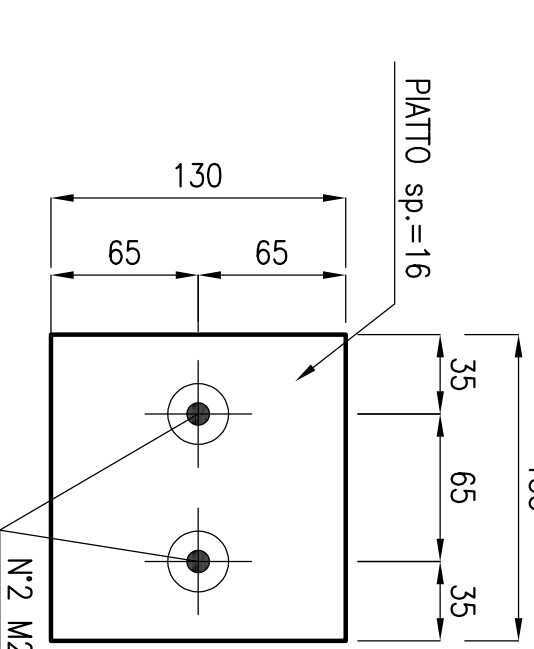


CALASTRELLINO TIPICO 2L 100x135x16

Scala 1:10

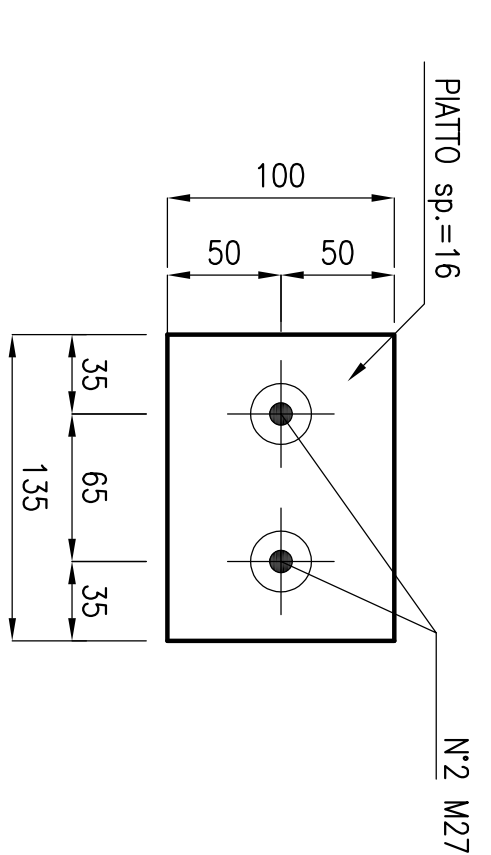


PIANTA SUPERIORE TIPO D2

Scala 1:10

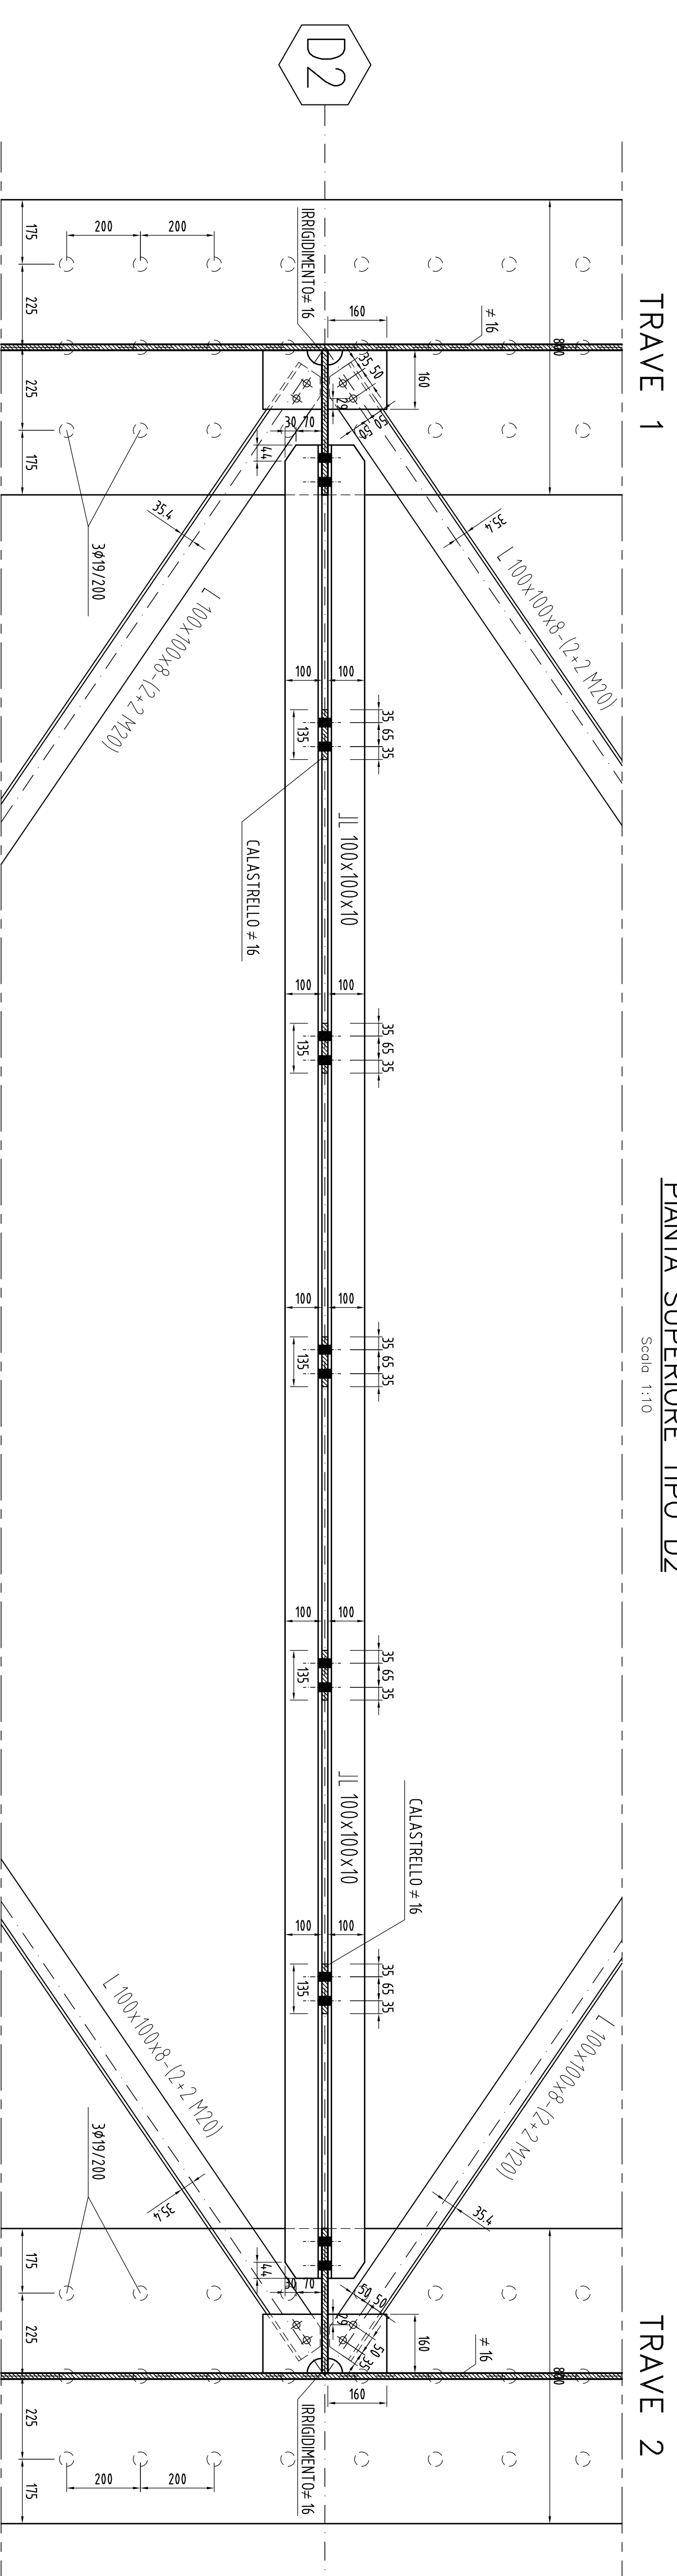


PIANTA INFERIORE TIPO D2

Scala 1:10

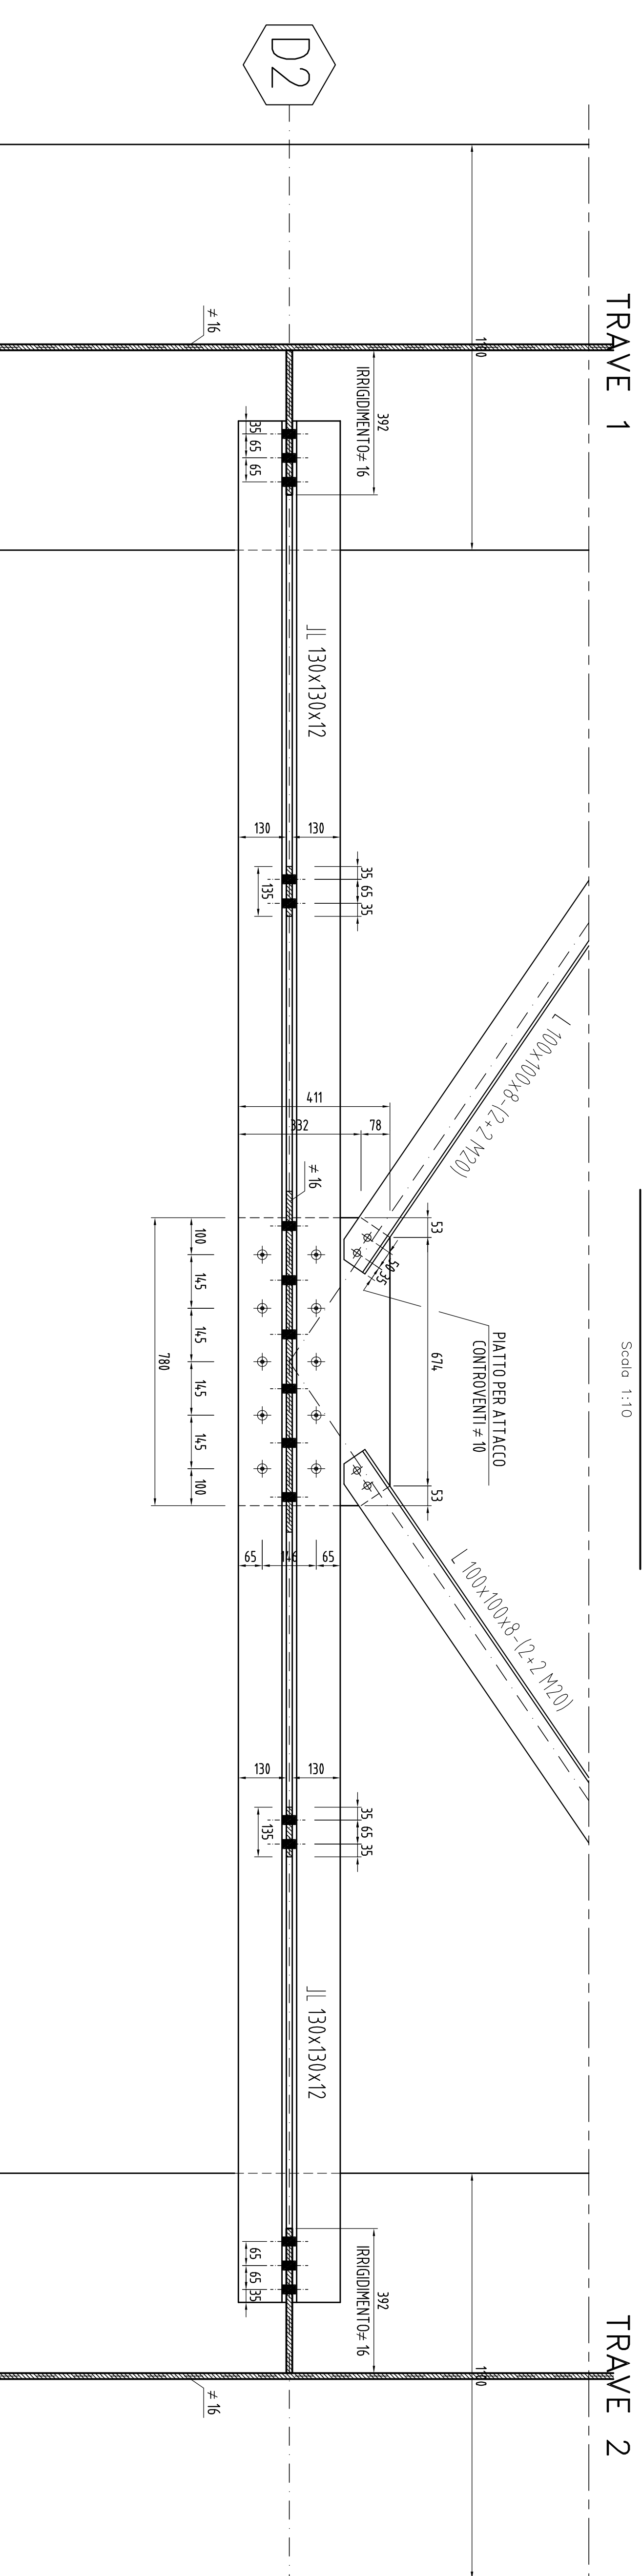

KEY PLAN

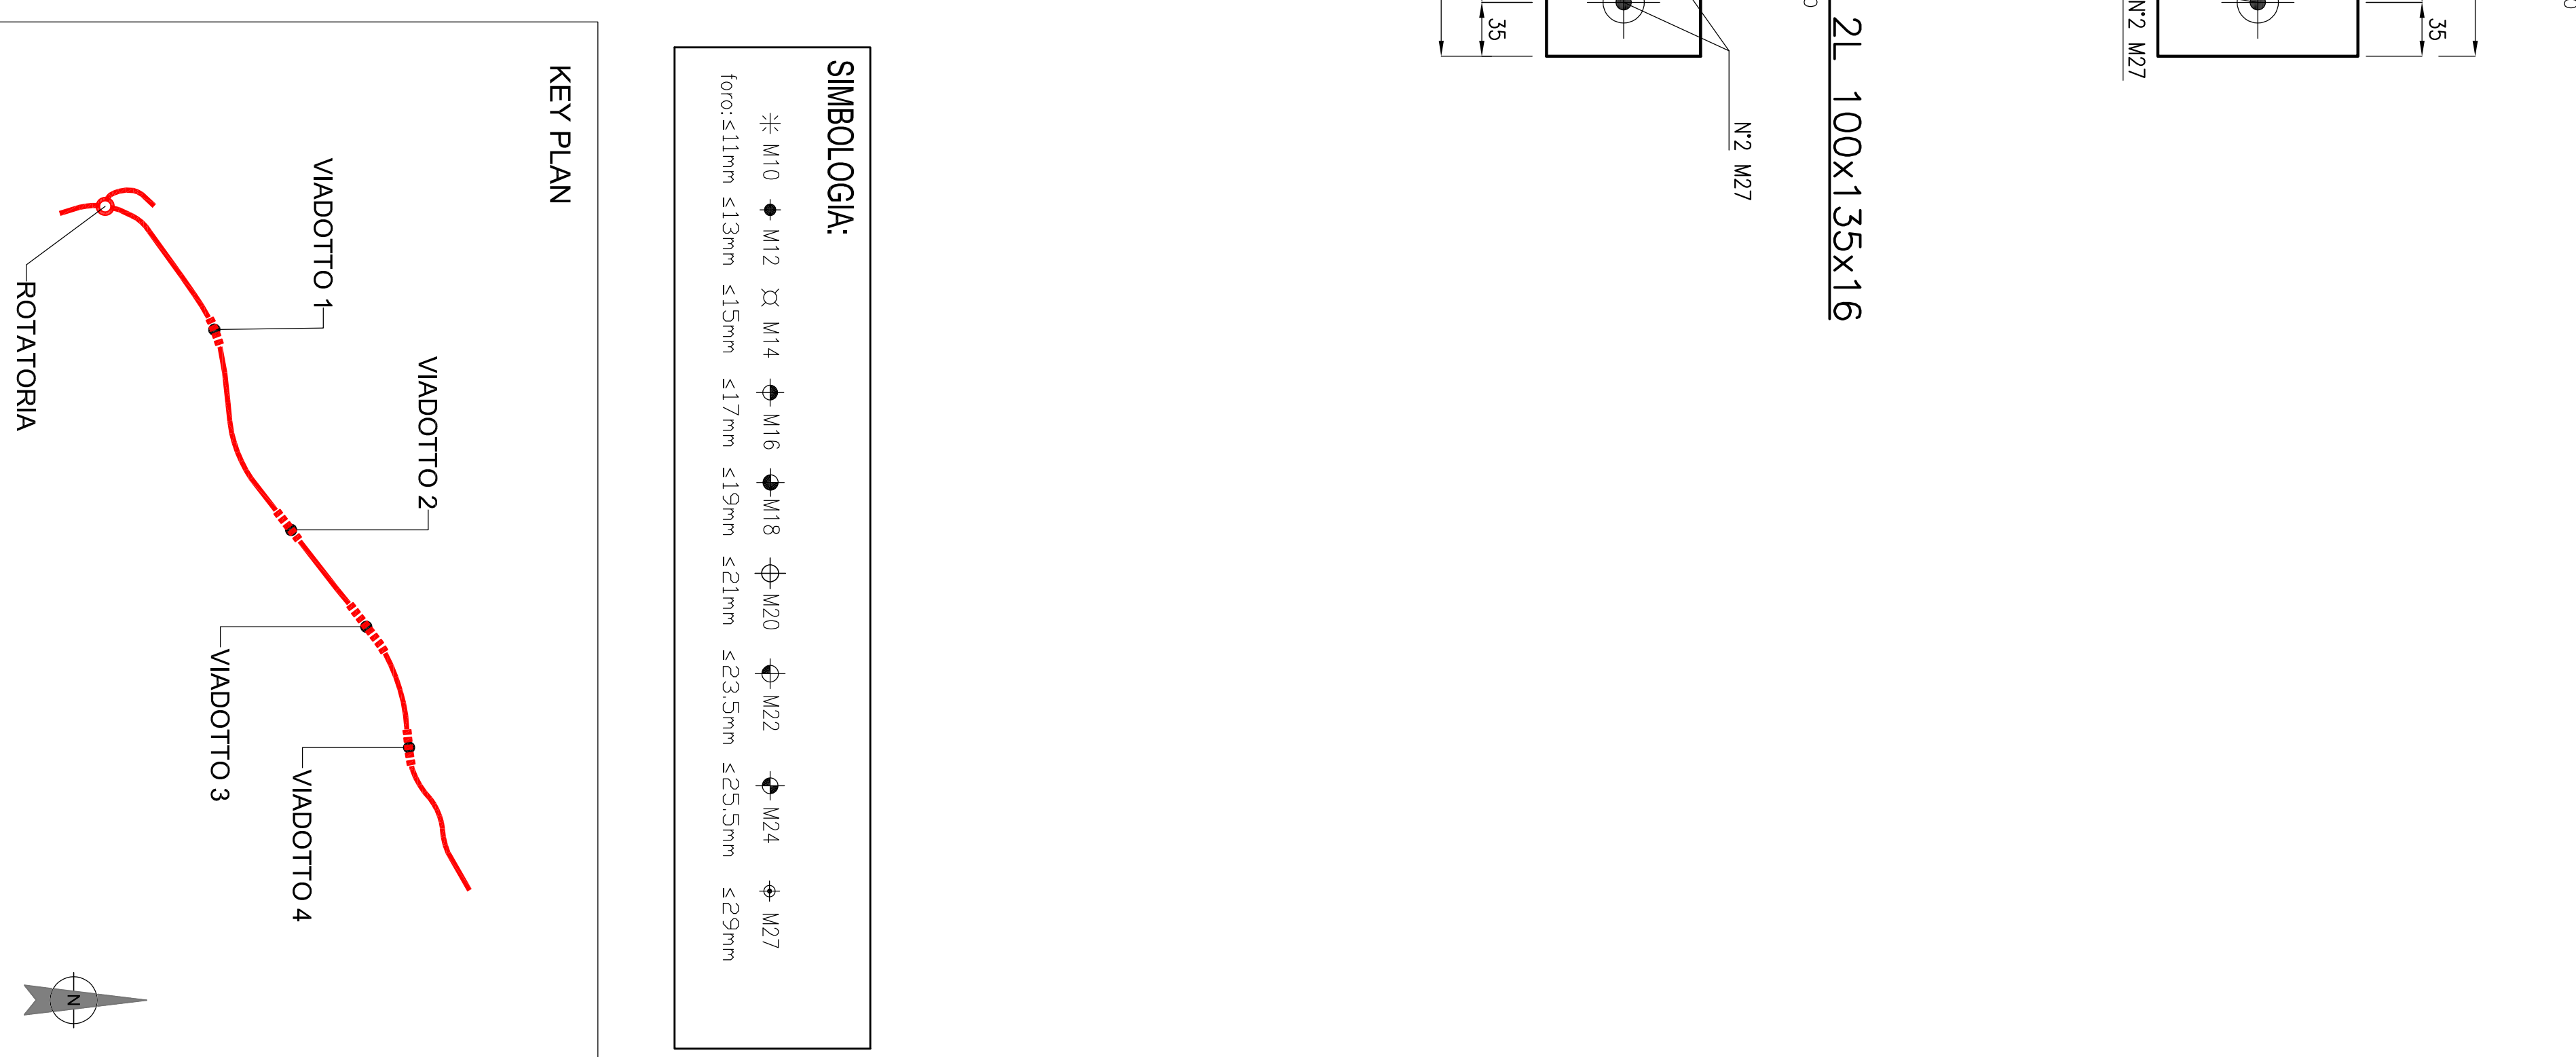

SIMBOLOGIA:

Ø M10 Ø M12 Ø M14 Ø M16 Ø M18 Ø M20 Ø M22 Ø M24 Ø M27  
 f06:Ø11mm f13:Ø13mm f15:Ø15mm f17:Ø17mm f21:Ø21mm f25:Ø25mm f29:Ø29mm

PROGETTO DEFINITIVO

020, CB 150

**Sanas**  
 GRUPPO FS ITALIANE  
 Direzione Progettazione e Realizzazione Lavori

**ADEGUAMENTO S.S. n°87 "SANNITICA"**

Interventi localizzati per garantire la percorribilità immediata  
 Tratto "Compobasso - Bivio S. Elia"  
 Lotti A2 e A3

**bonifica**  
 s.p.a.  
 (Associazione)  
 (Associazione)  
 (Associazione)

**FRANCHETTI**  
 (Associazione)  
 (Associazione)  
 (Associazione)

05 OM - OPERE D'ARTE MAGGIORI  
 05.04 VIO4

Carpenaria metallica impalcato:Diagrammi: tipici di campo

REV.	DESCRIZIONE	DATA	ESATTO	VERIFICATO	APPROVATO
A	ESAGIONE	10/01/2022	10/01/2022	10/01/2022	10/01/2022
B					
C					

PROGETTO	PROGETTO	PROGETTO	PROGETTO	PROGETTO	PROGETTO
05 OM - OPERE D'ARTE MAGGIORI	05.04 VIO4	05.04 VIO4	05.04 VIO4	05.04 VIO4	05.04 VIO4