



KEYPLAN
SCALA 1 : 10000

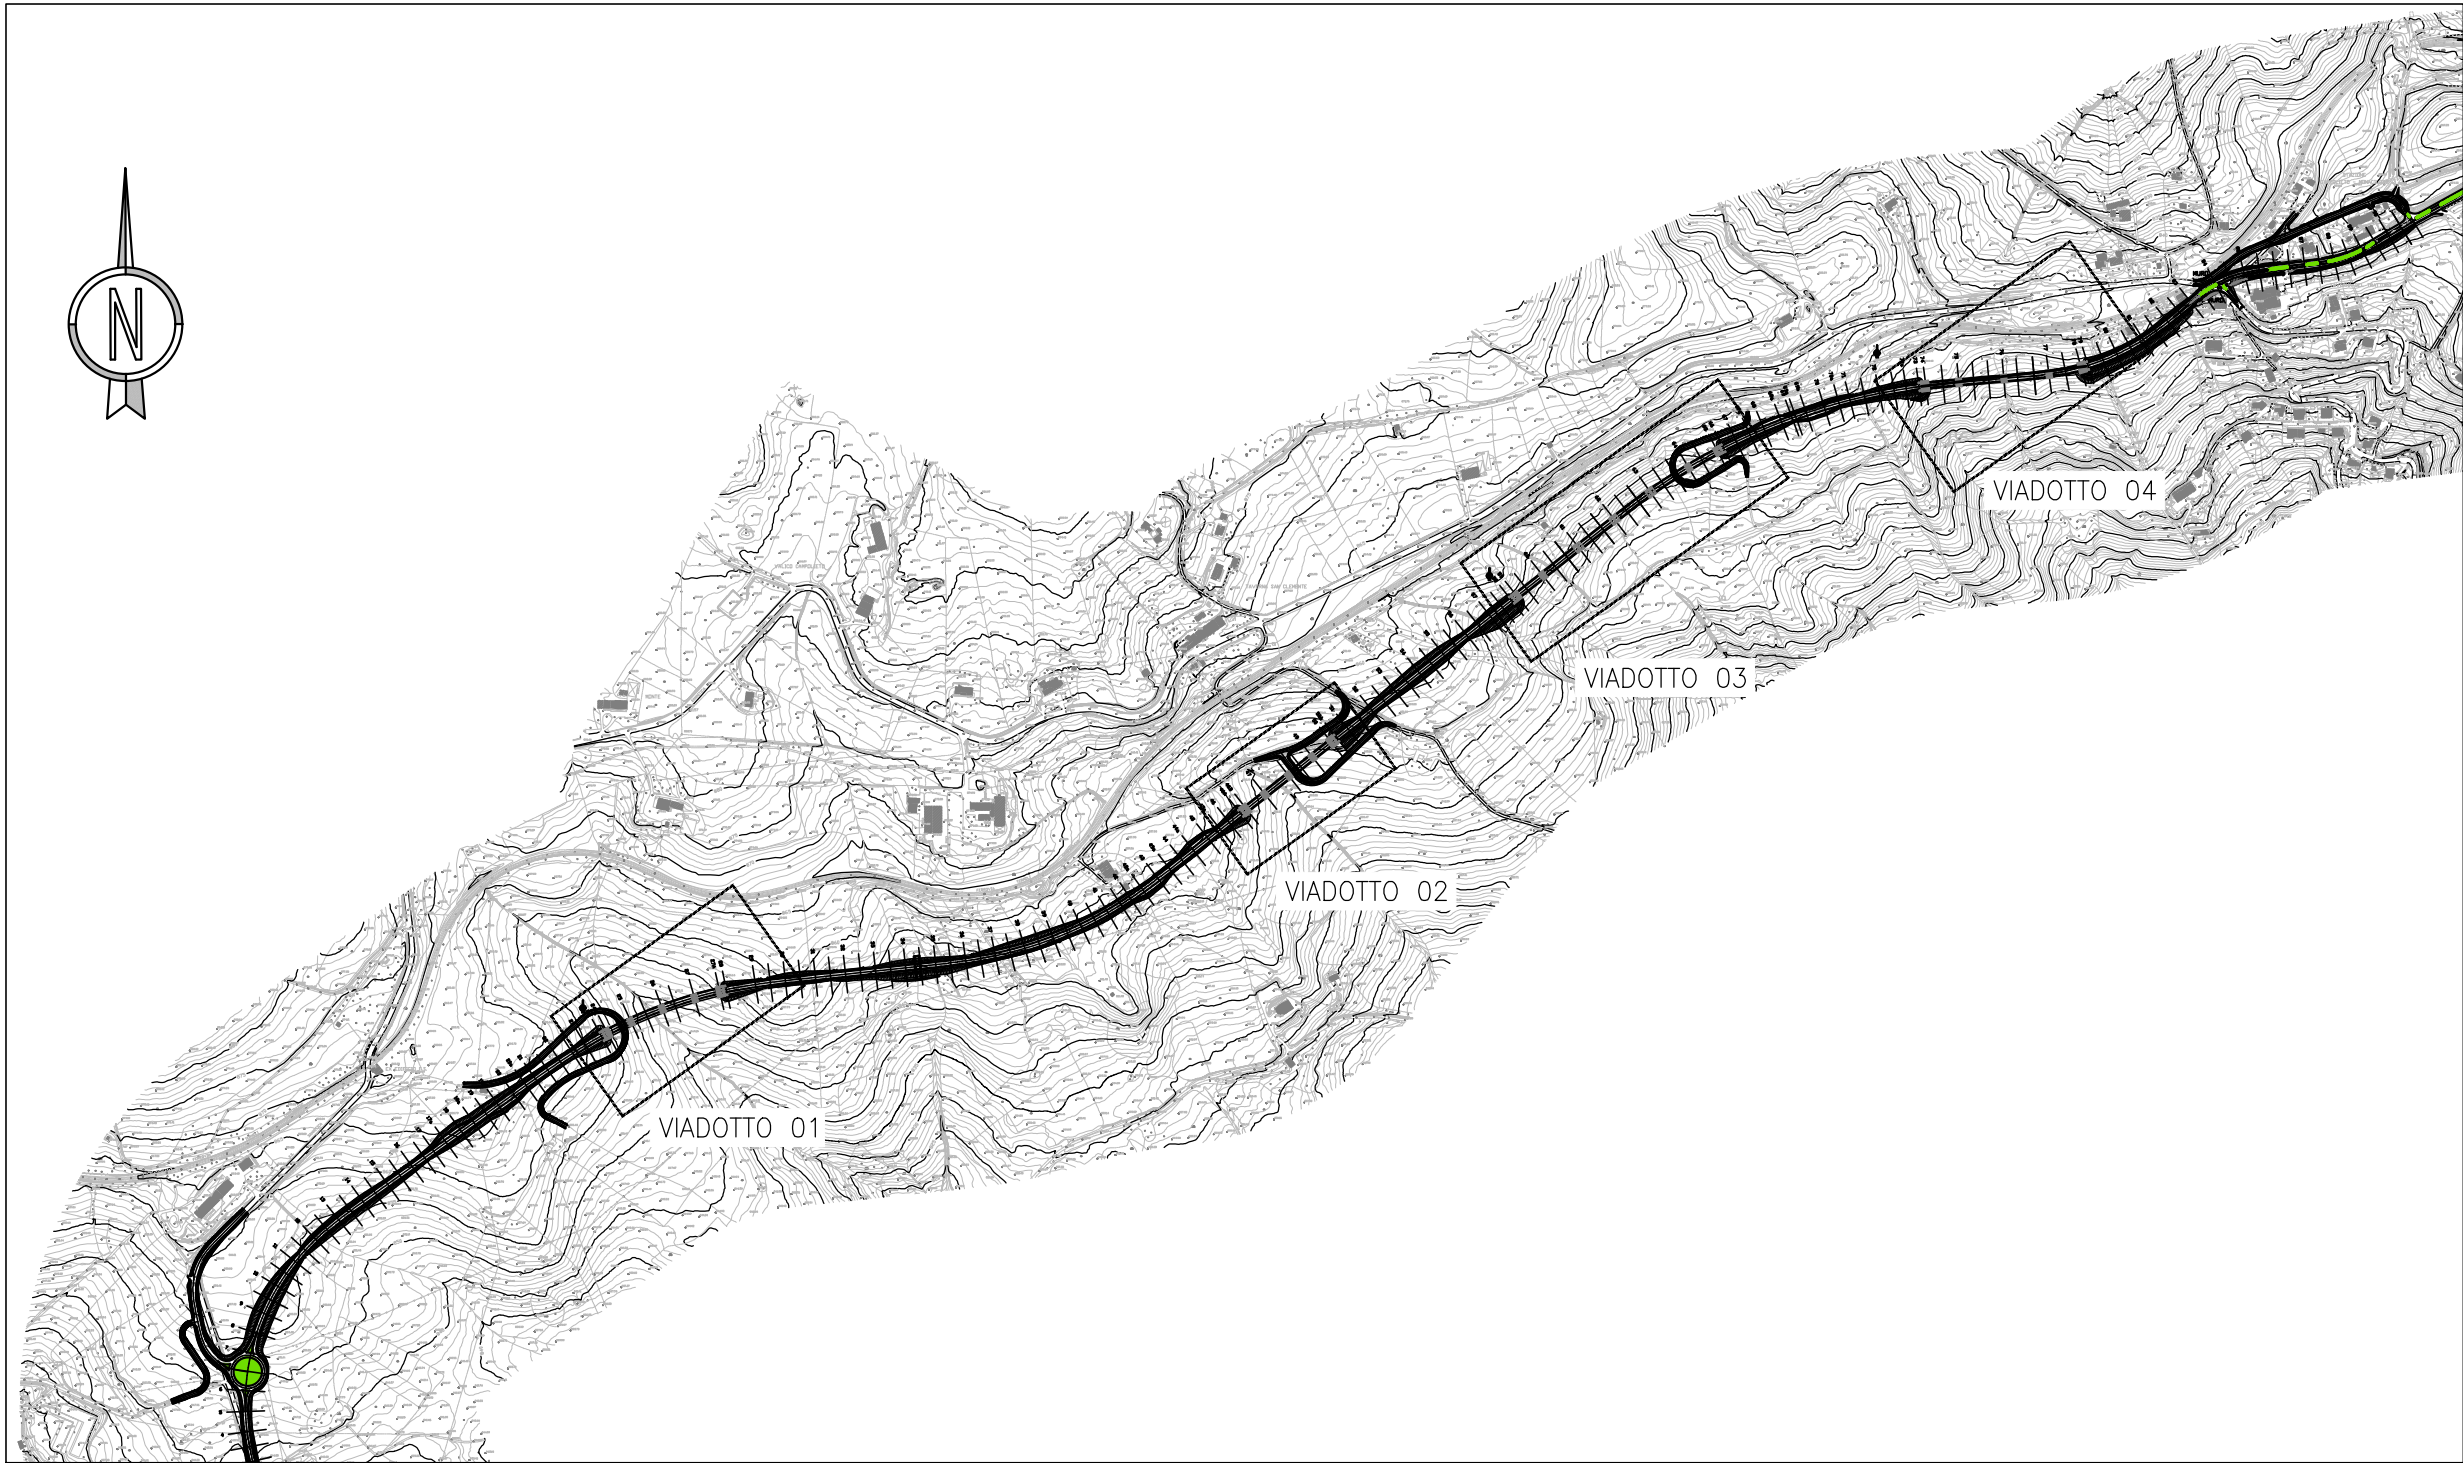


PLANIMETRIA
SCALA 1 : 500

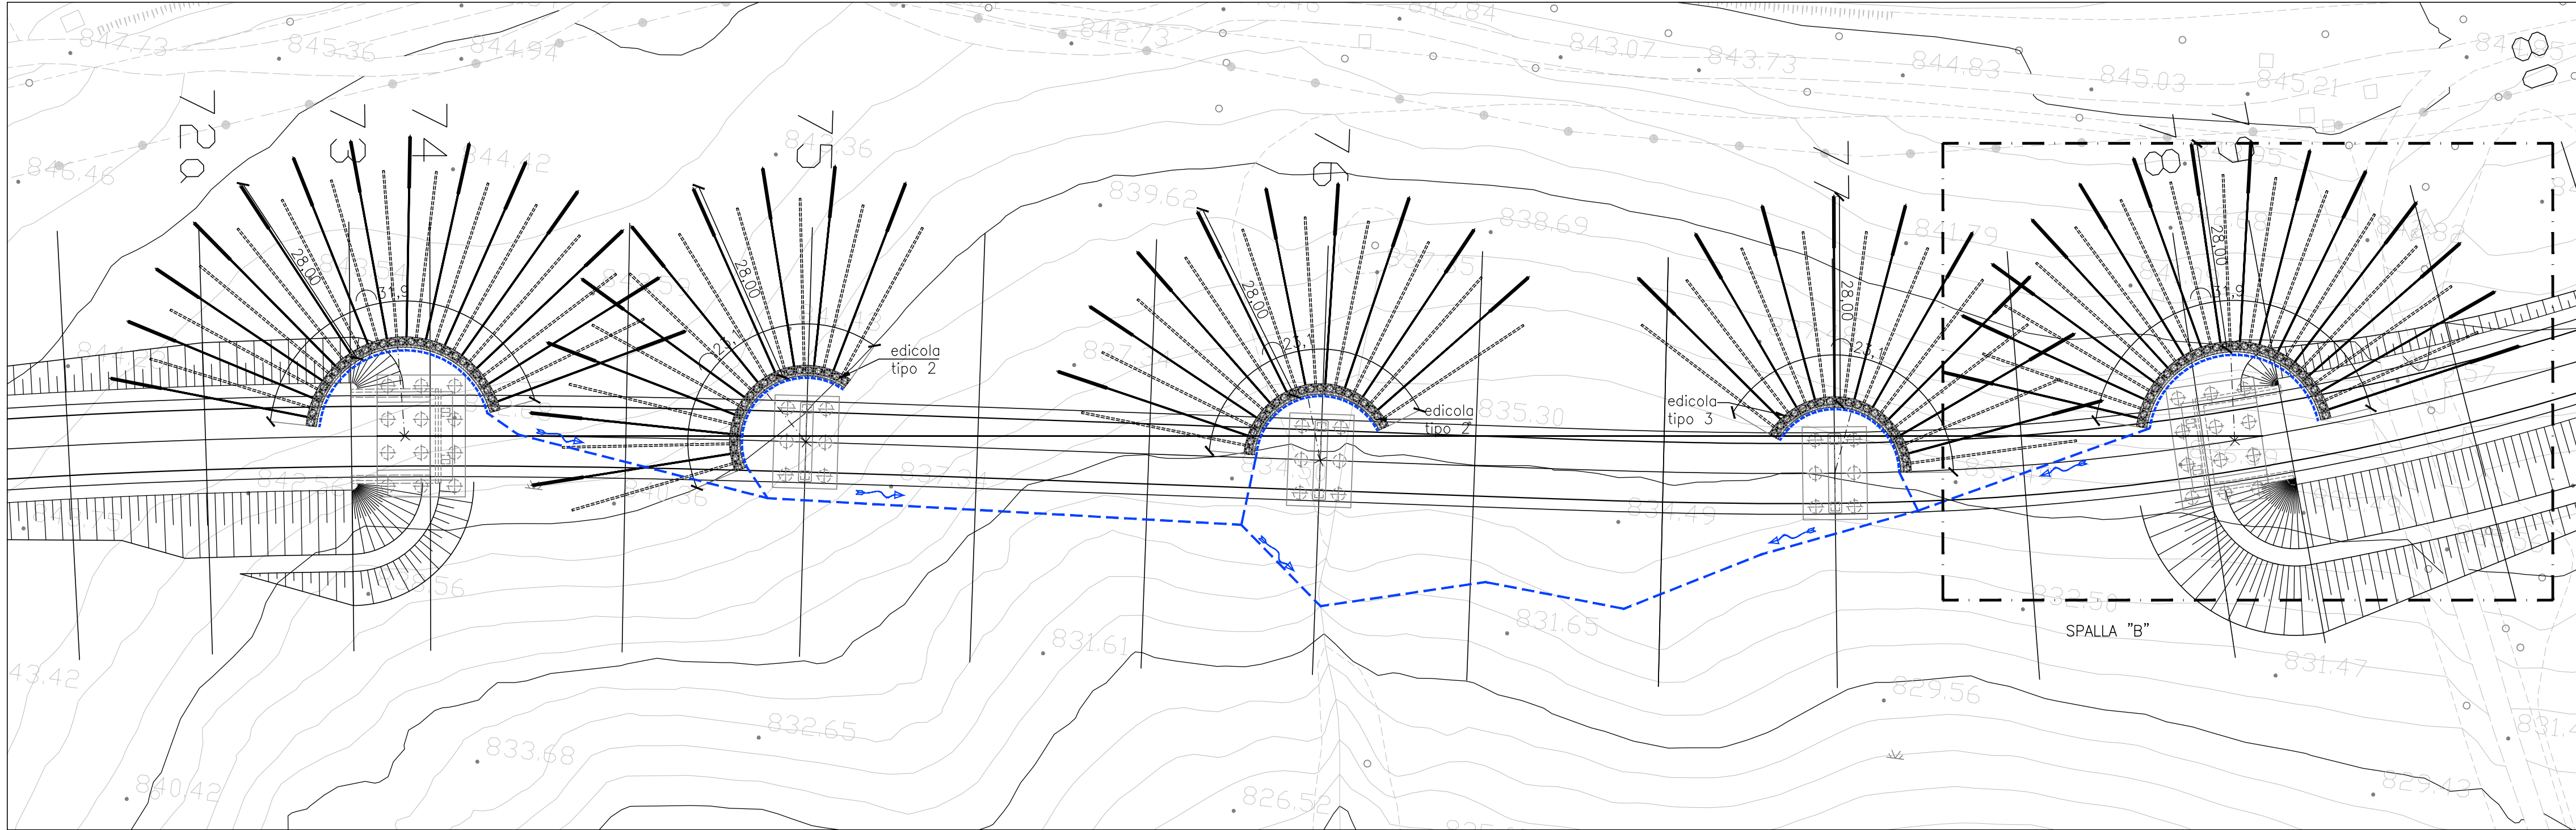


NOTA
LA POSIZIONE DEI DRENI È INDICATIVA

ARMATURA PALI
SCALA 1 : 20

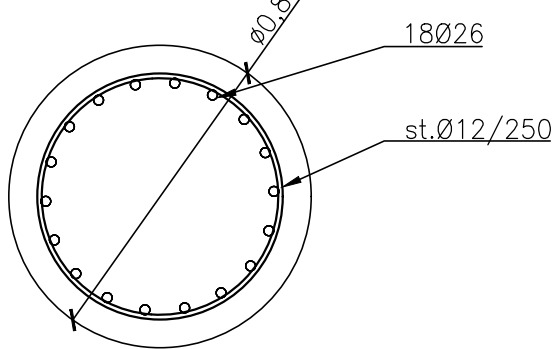


PIANTA
SCALA 1 : 200

SPALLA "B"

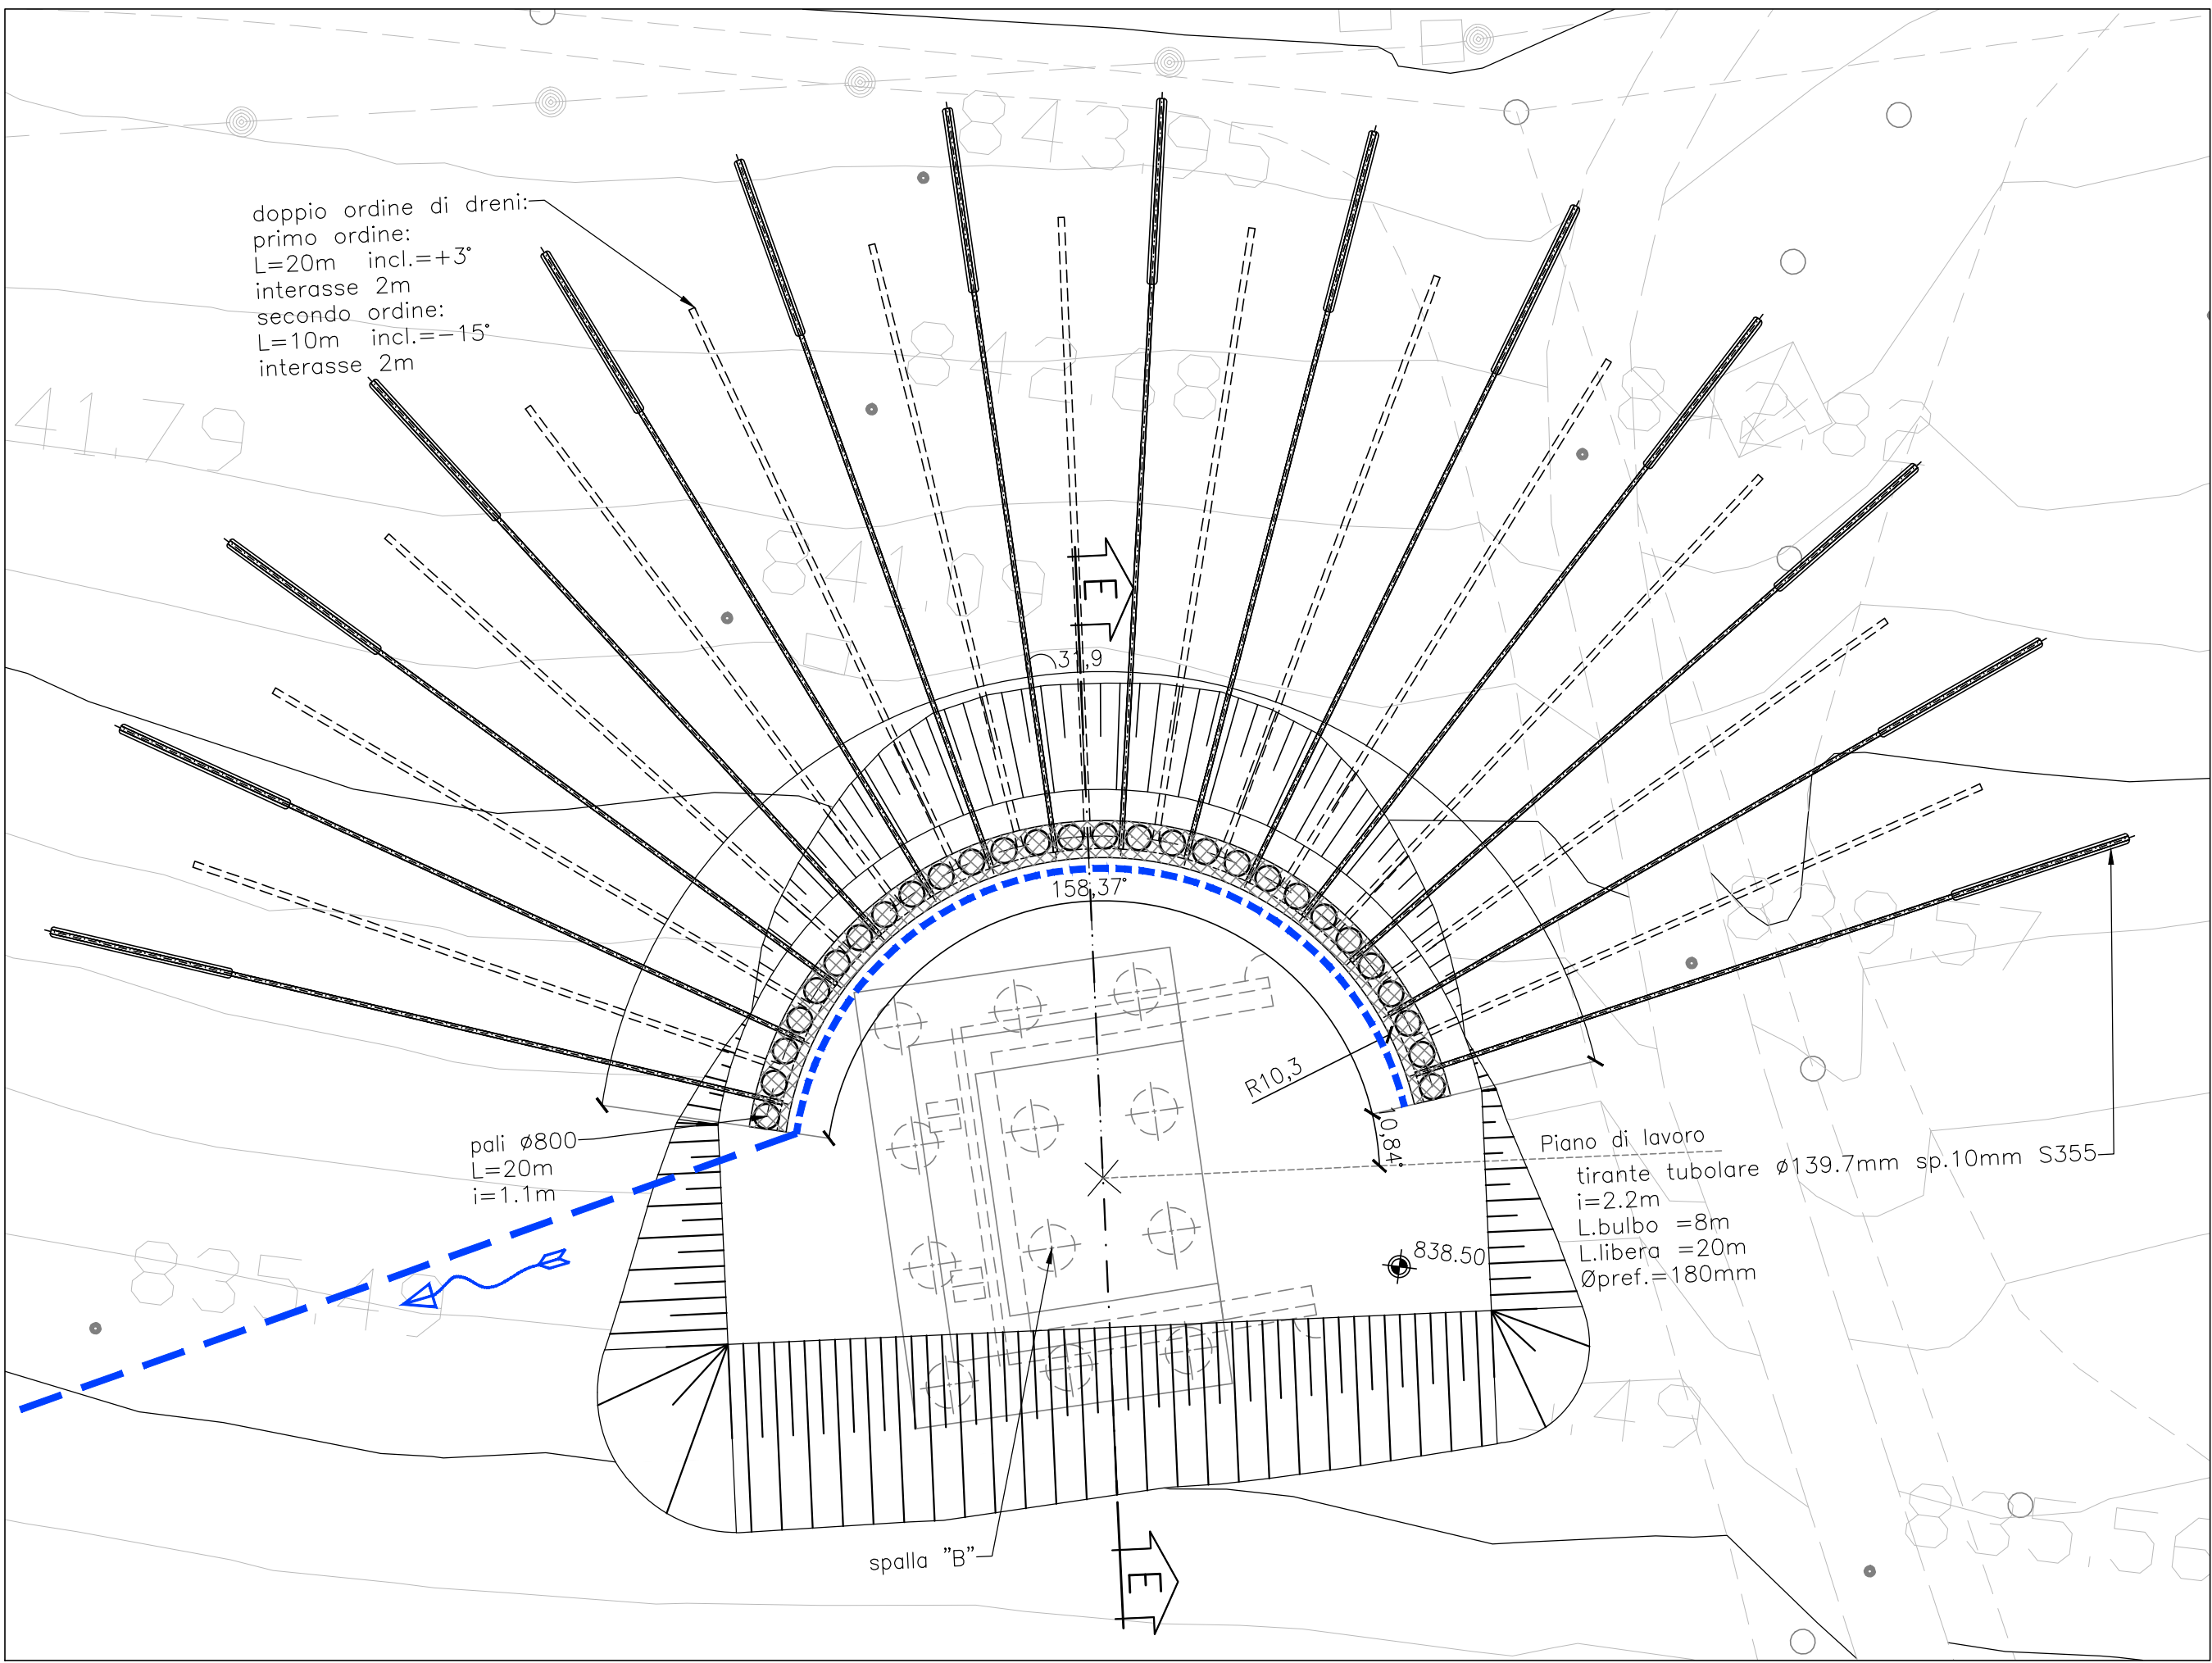

SEZIONE E-E
SCALA 1 : 50


SPALLA "B"

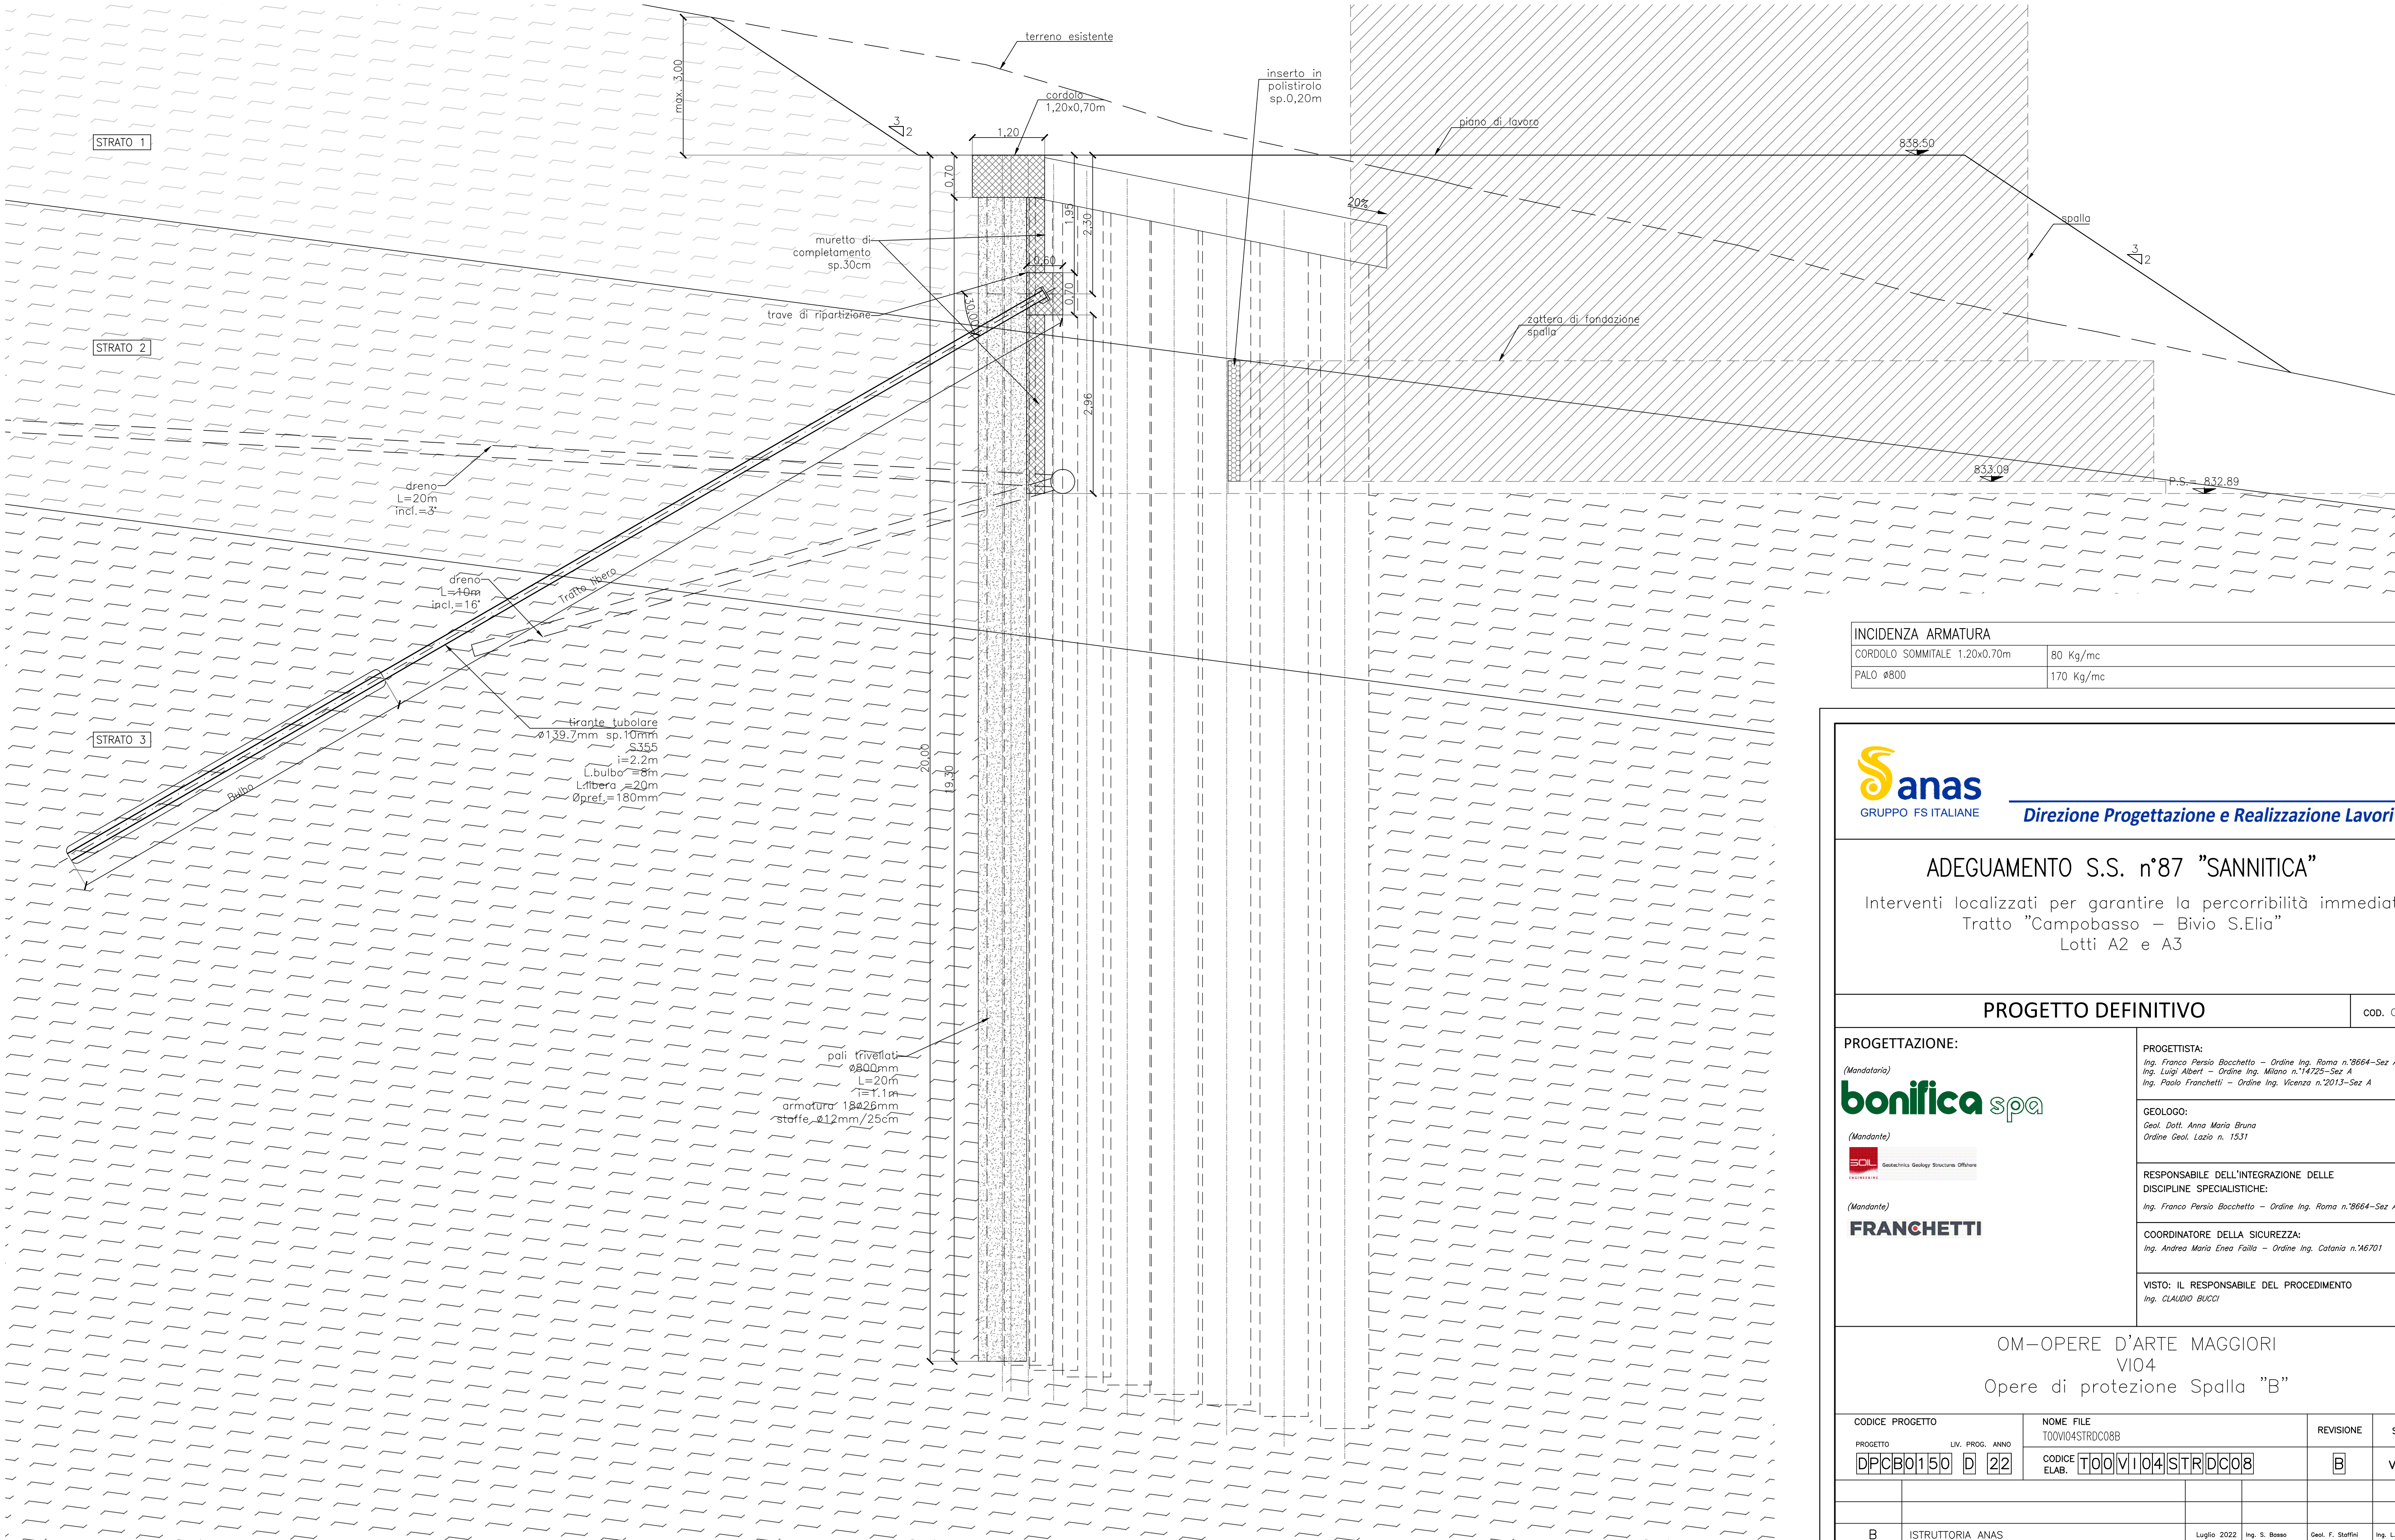


INCIDENZA ARMATURA	
CORDOLO SOMMITALE 1,20x0,70m	80 Kg/mc
PALIO Ø800	170 Kg/mc

DETTAGLIO
SCALA 1 : 10

TIRANTI

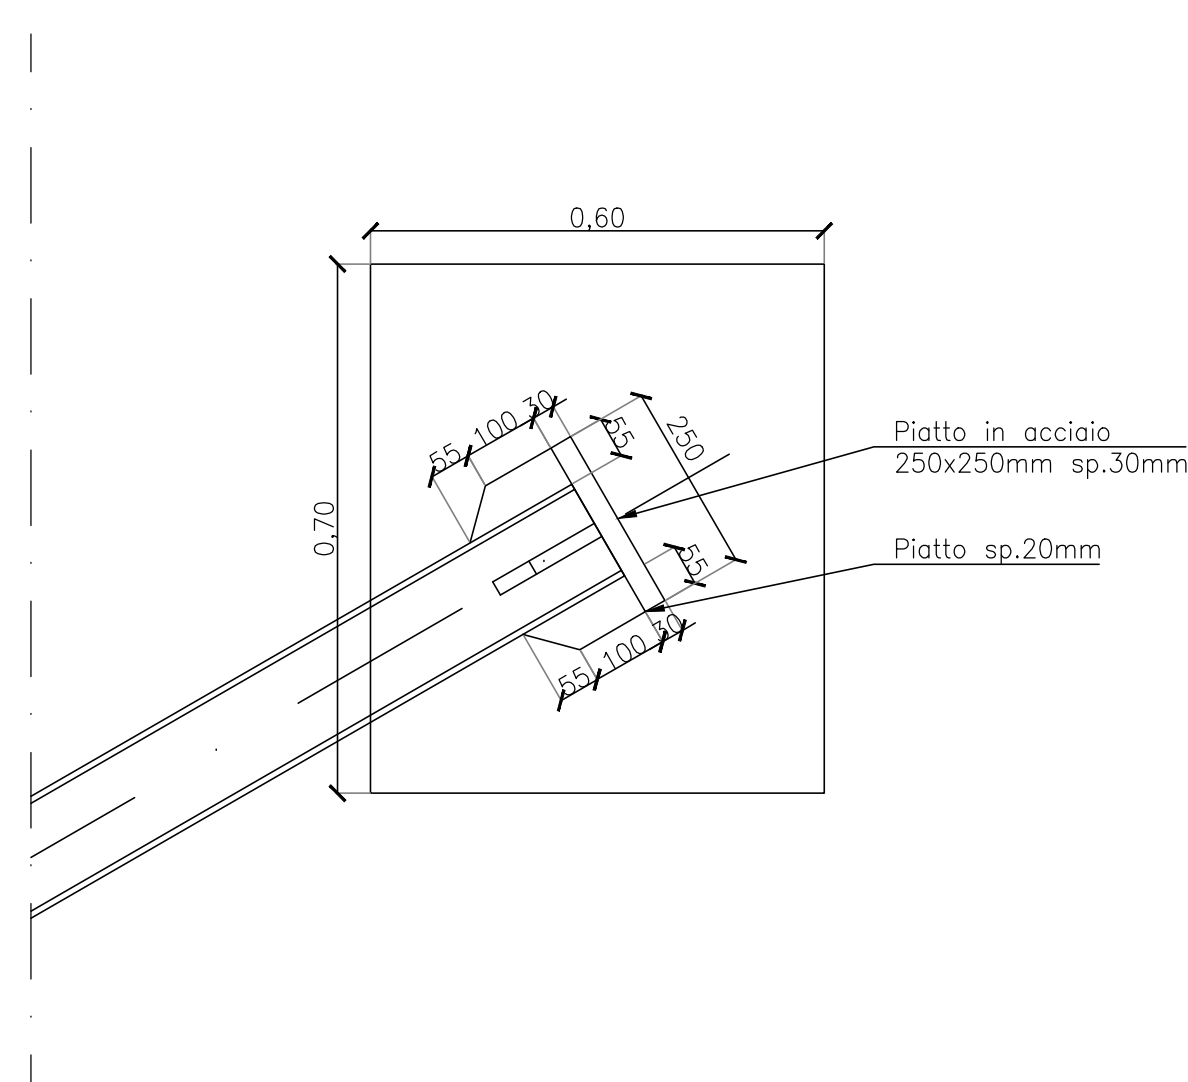

DETT. CANNE DRENANTI
SCALA 1 : 10

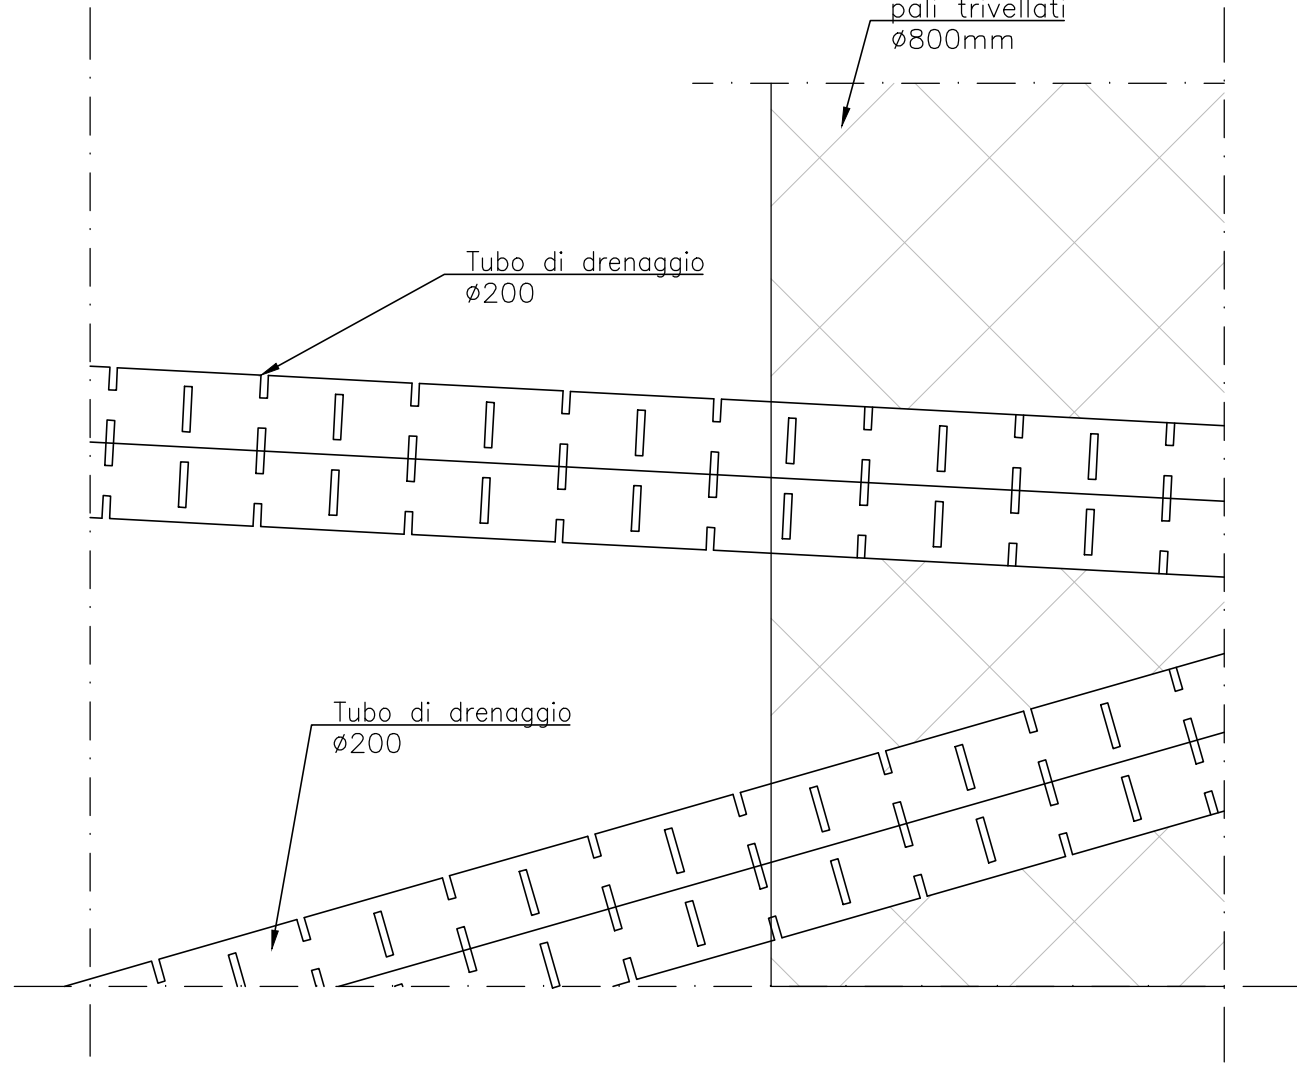

La tubazione di raccordo dei tubi di drenaggio verrà realizzata con PVC corrugato Ø400mm (linee blu tratteggiate in tavola), afferenti agli impluvi naturali presenti in sito.