

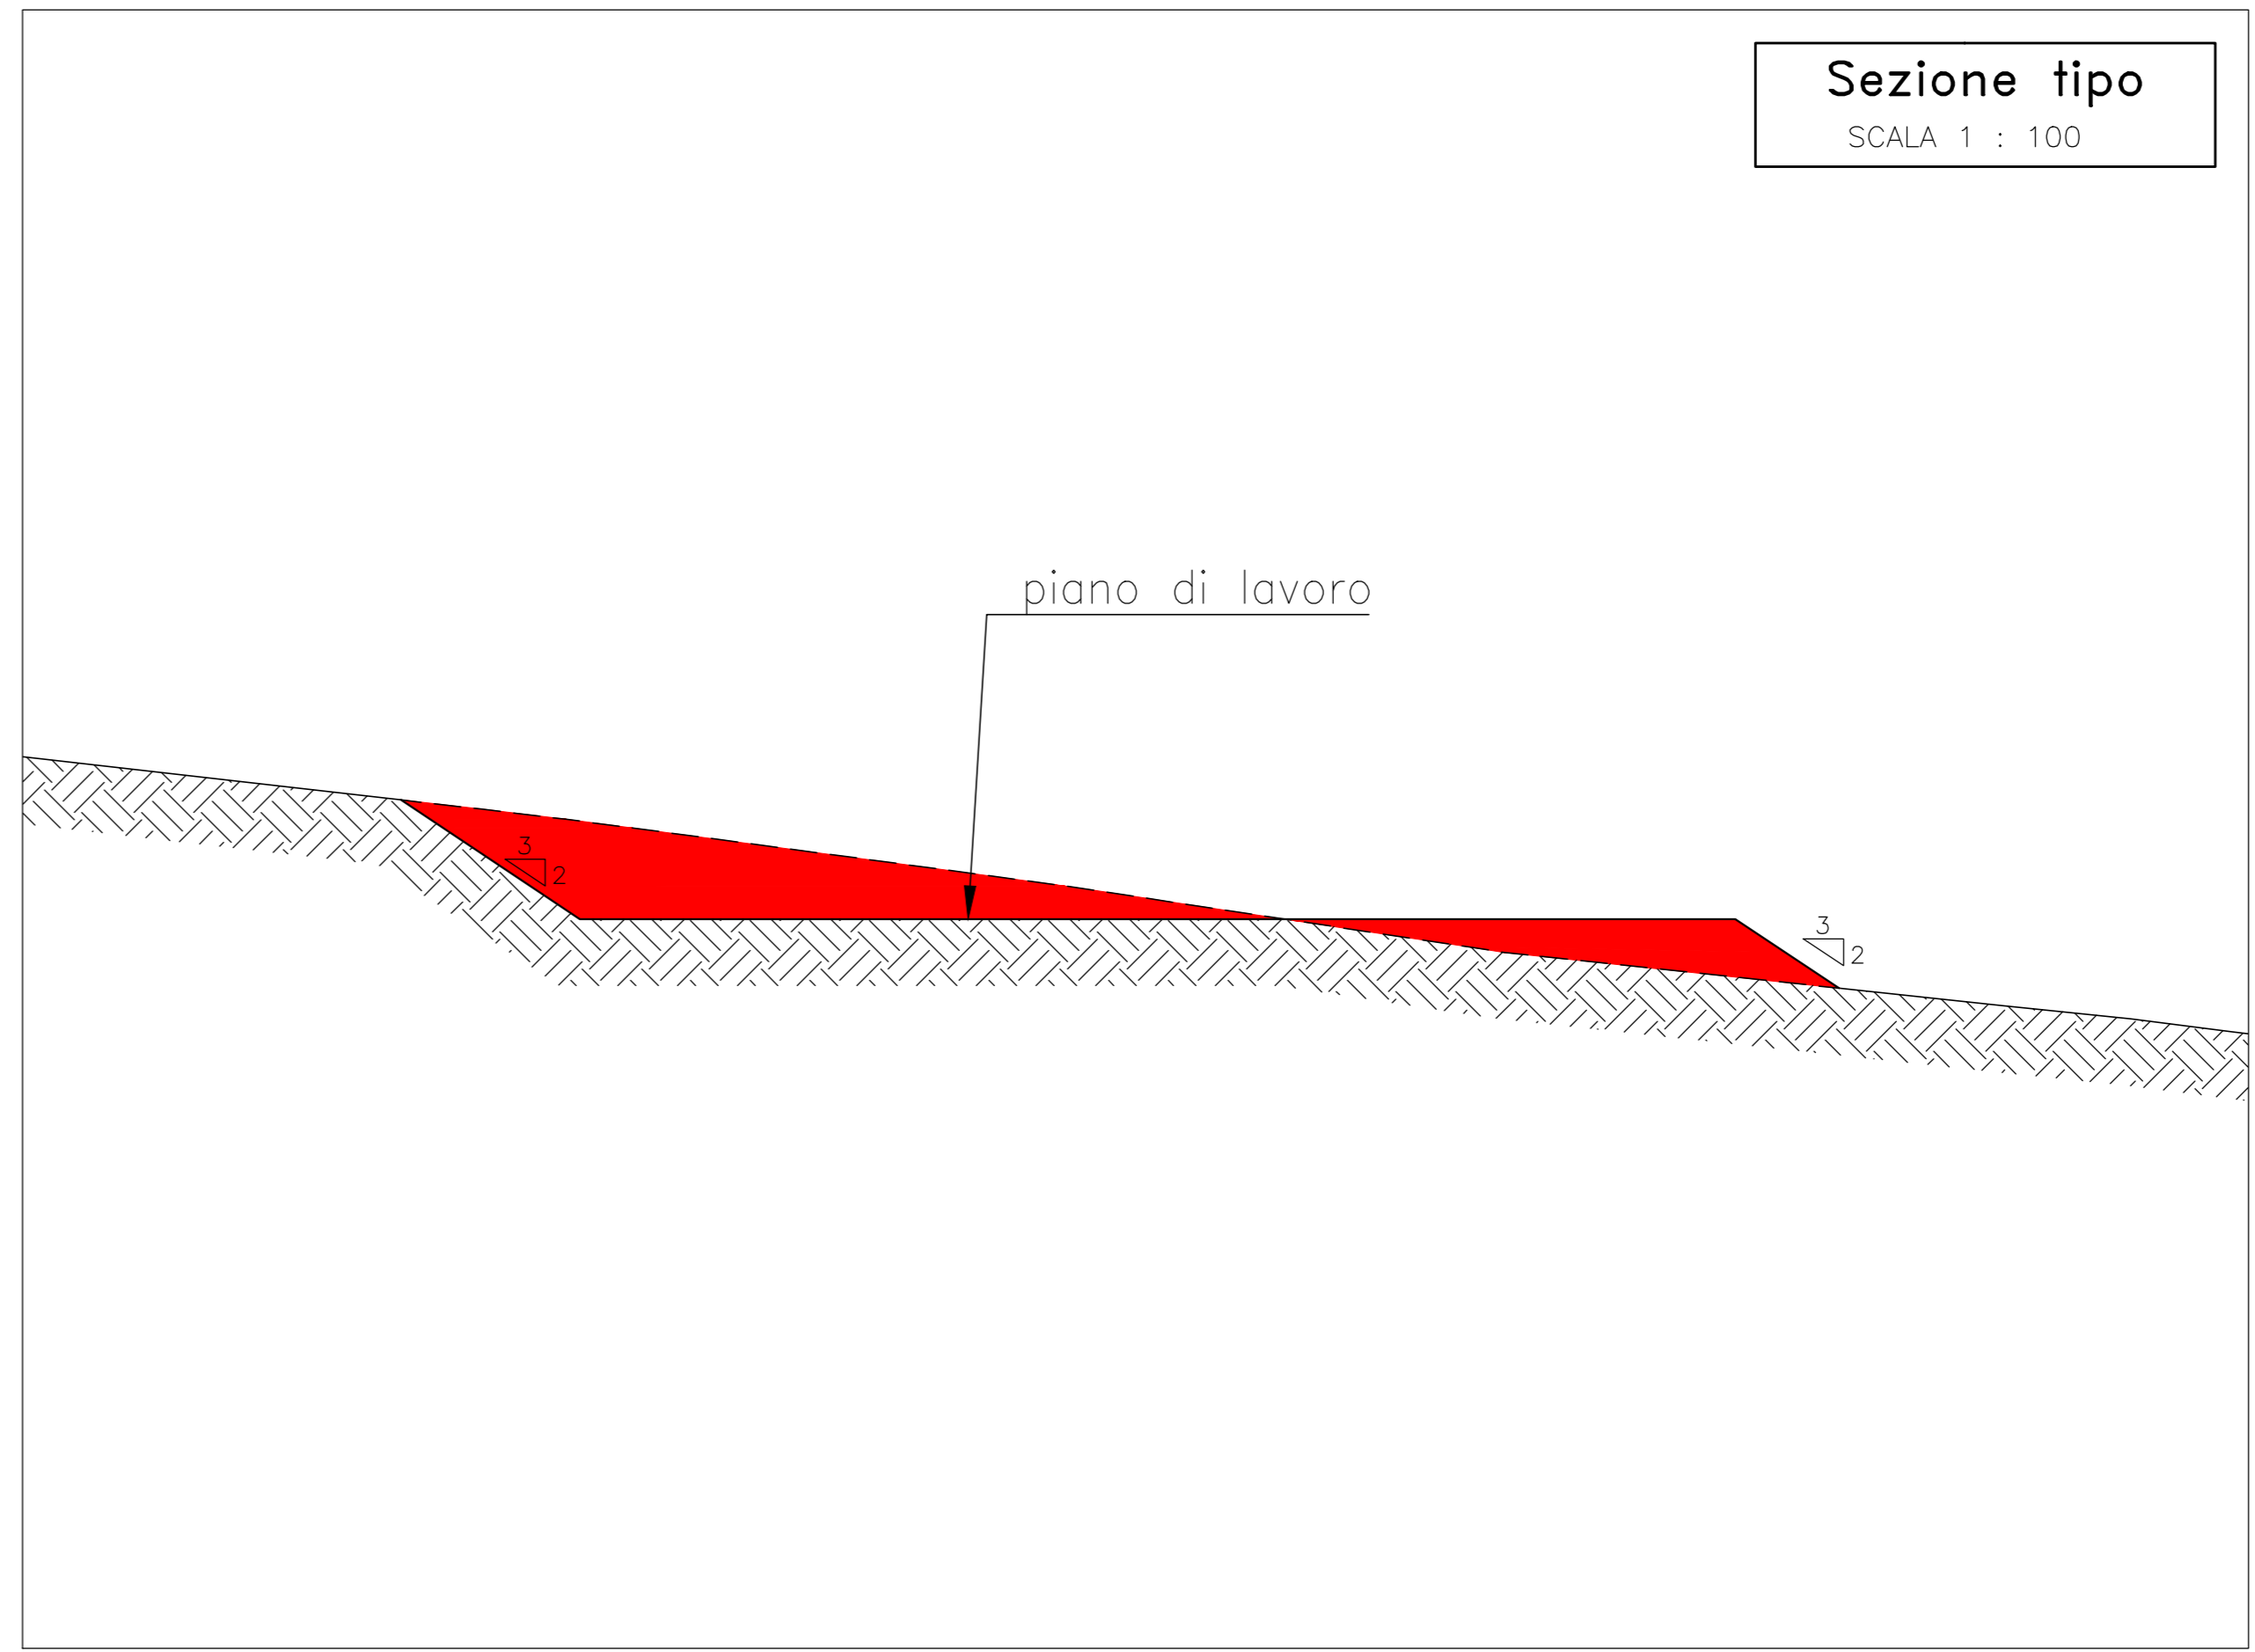
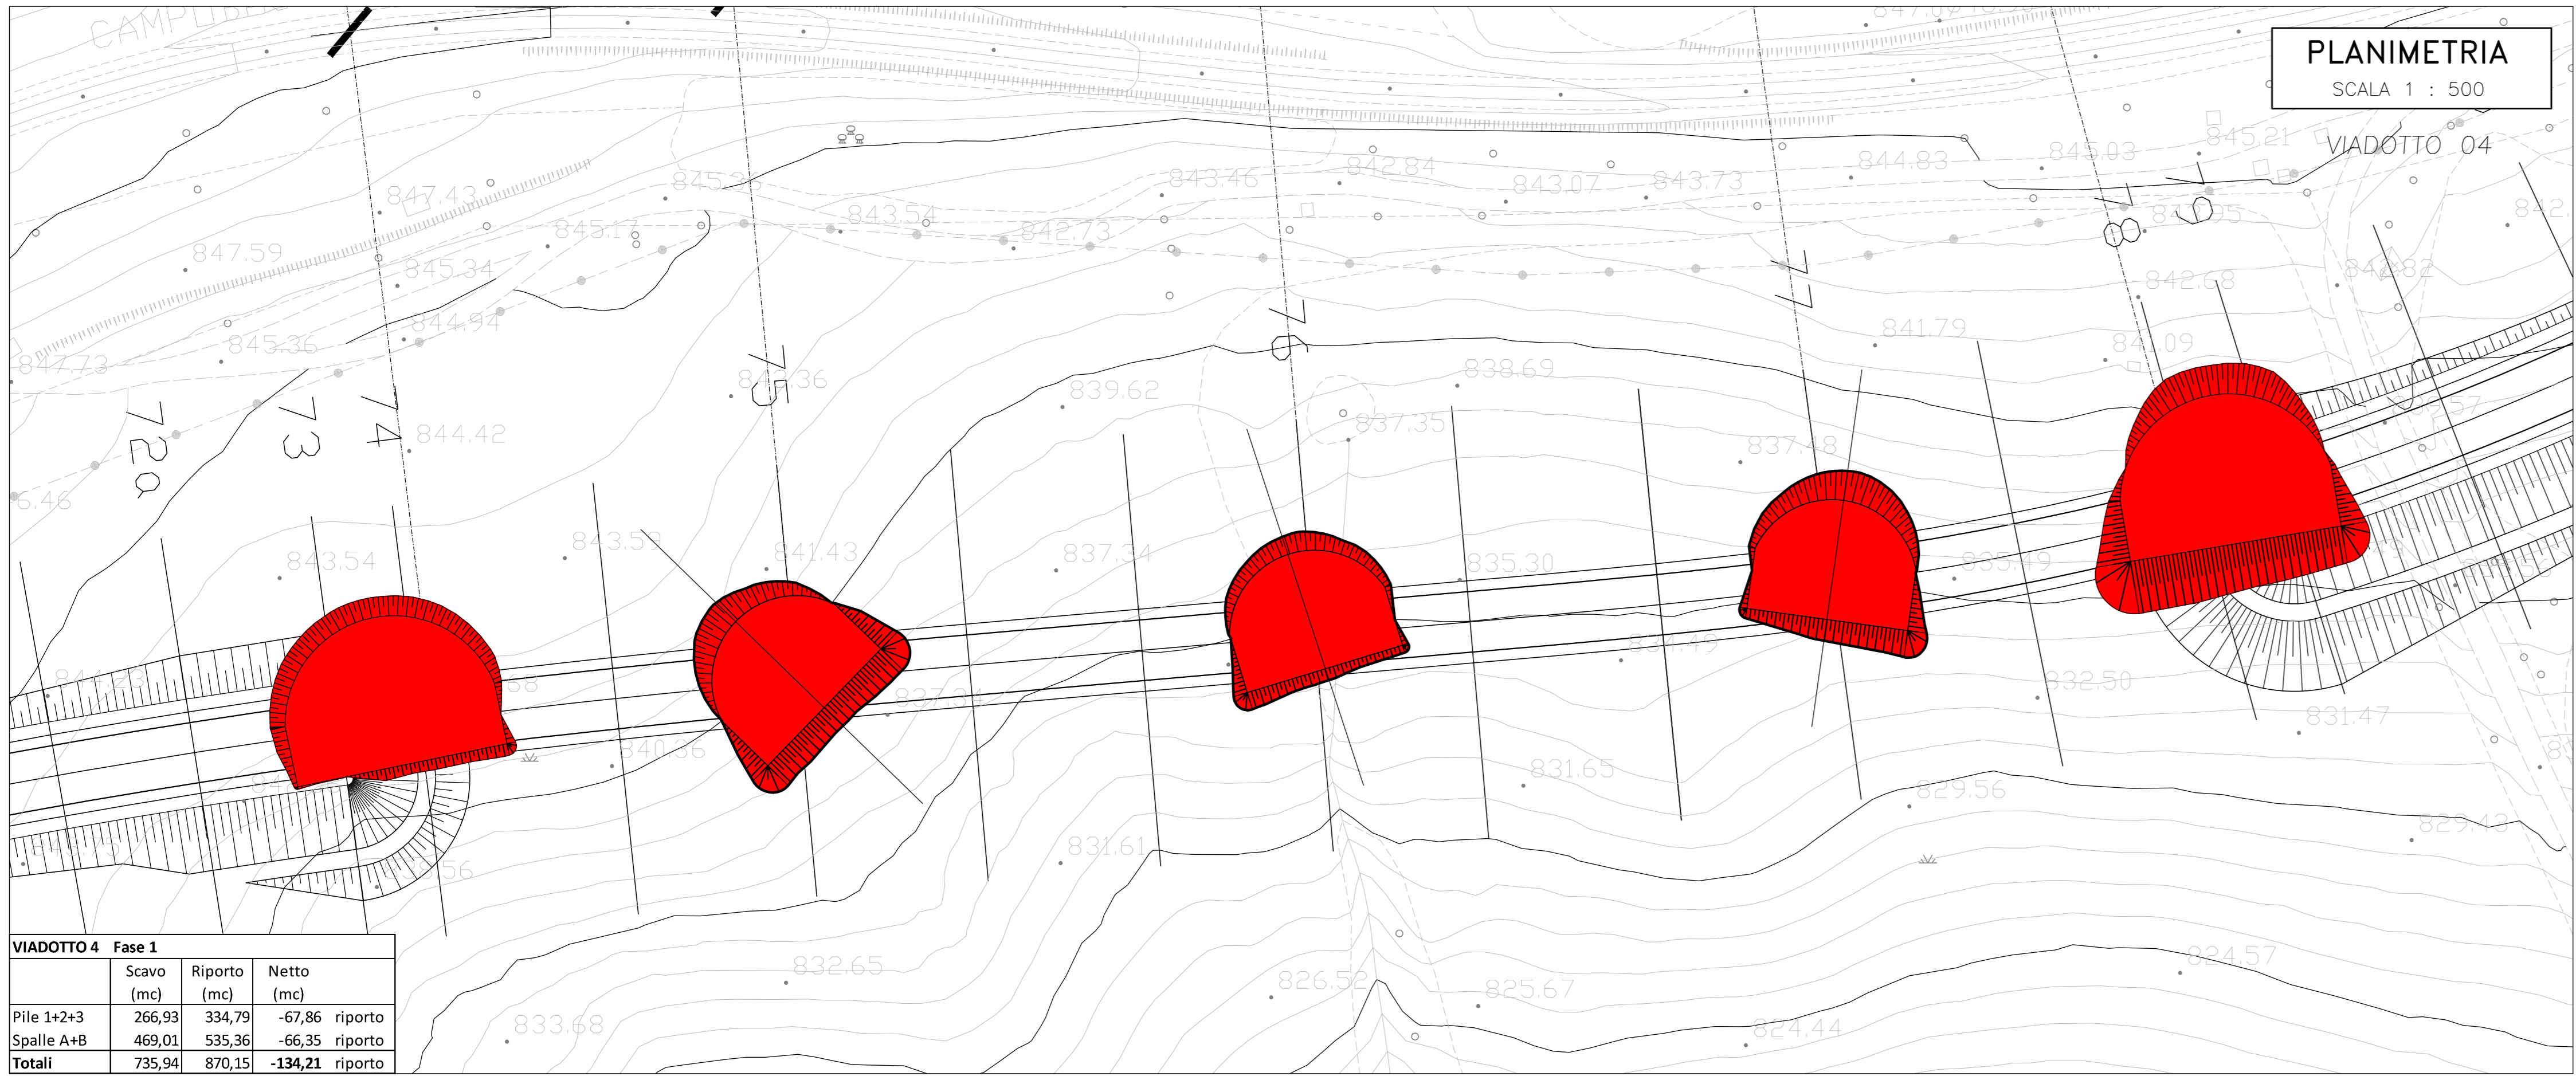




Fase 1: preparazione piano di posa

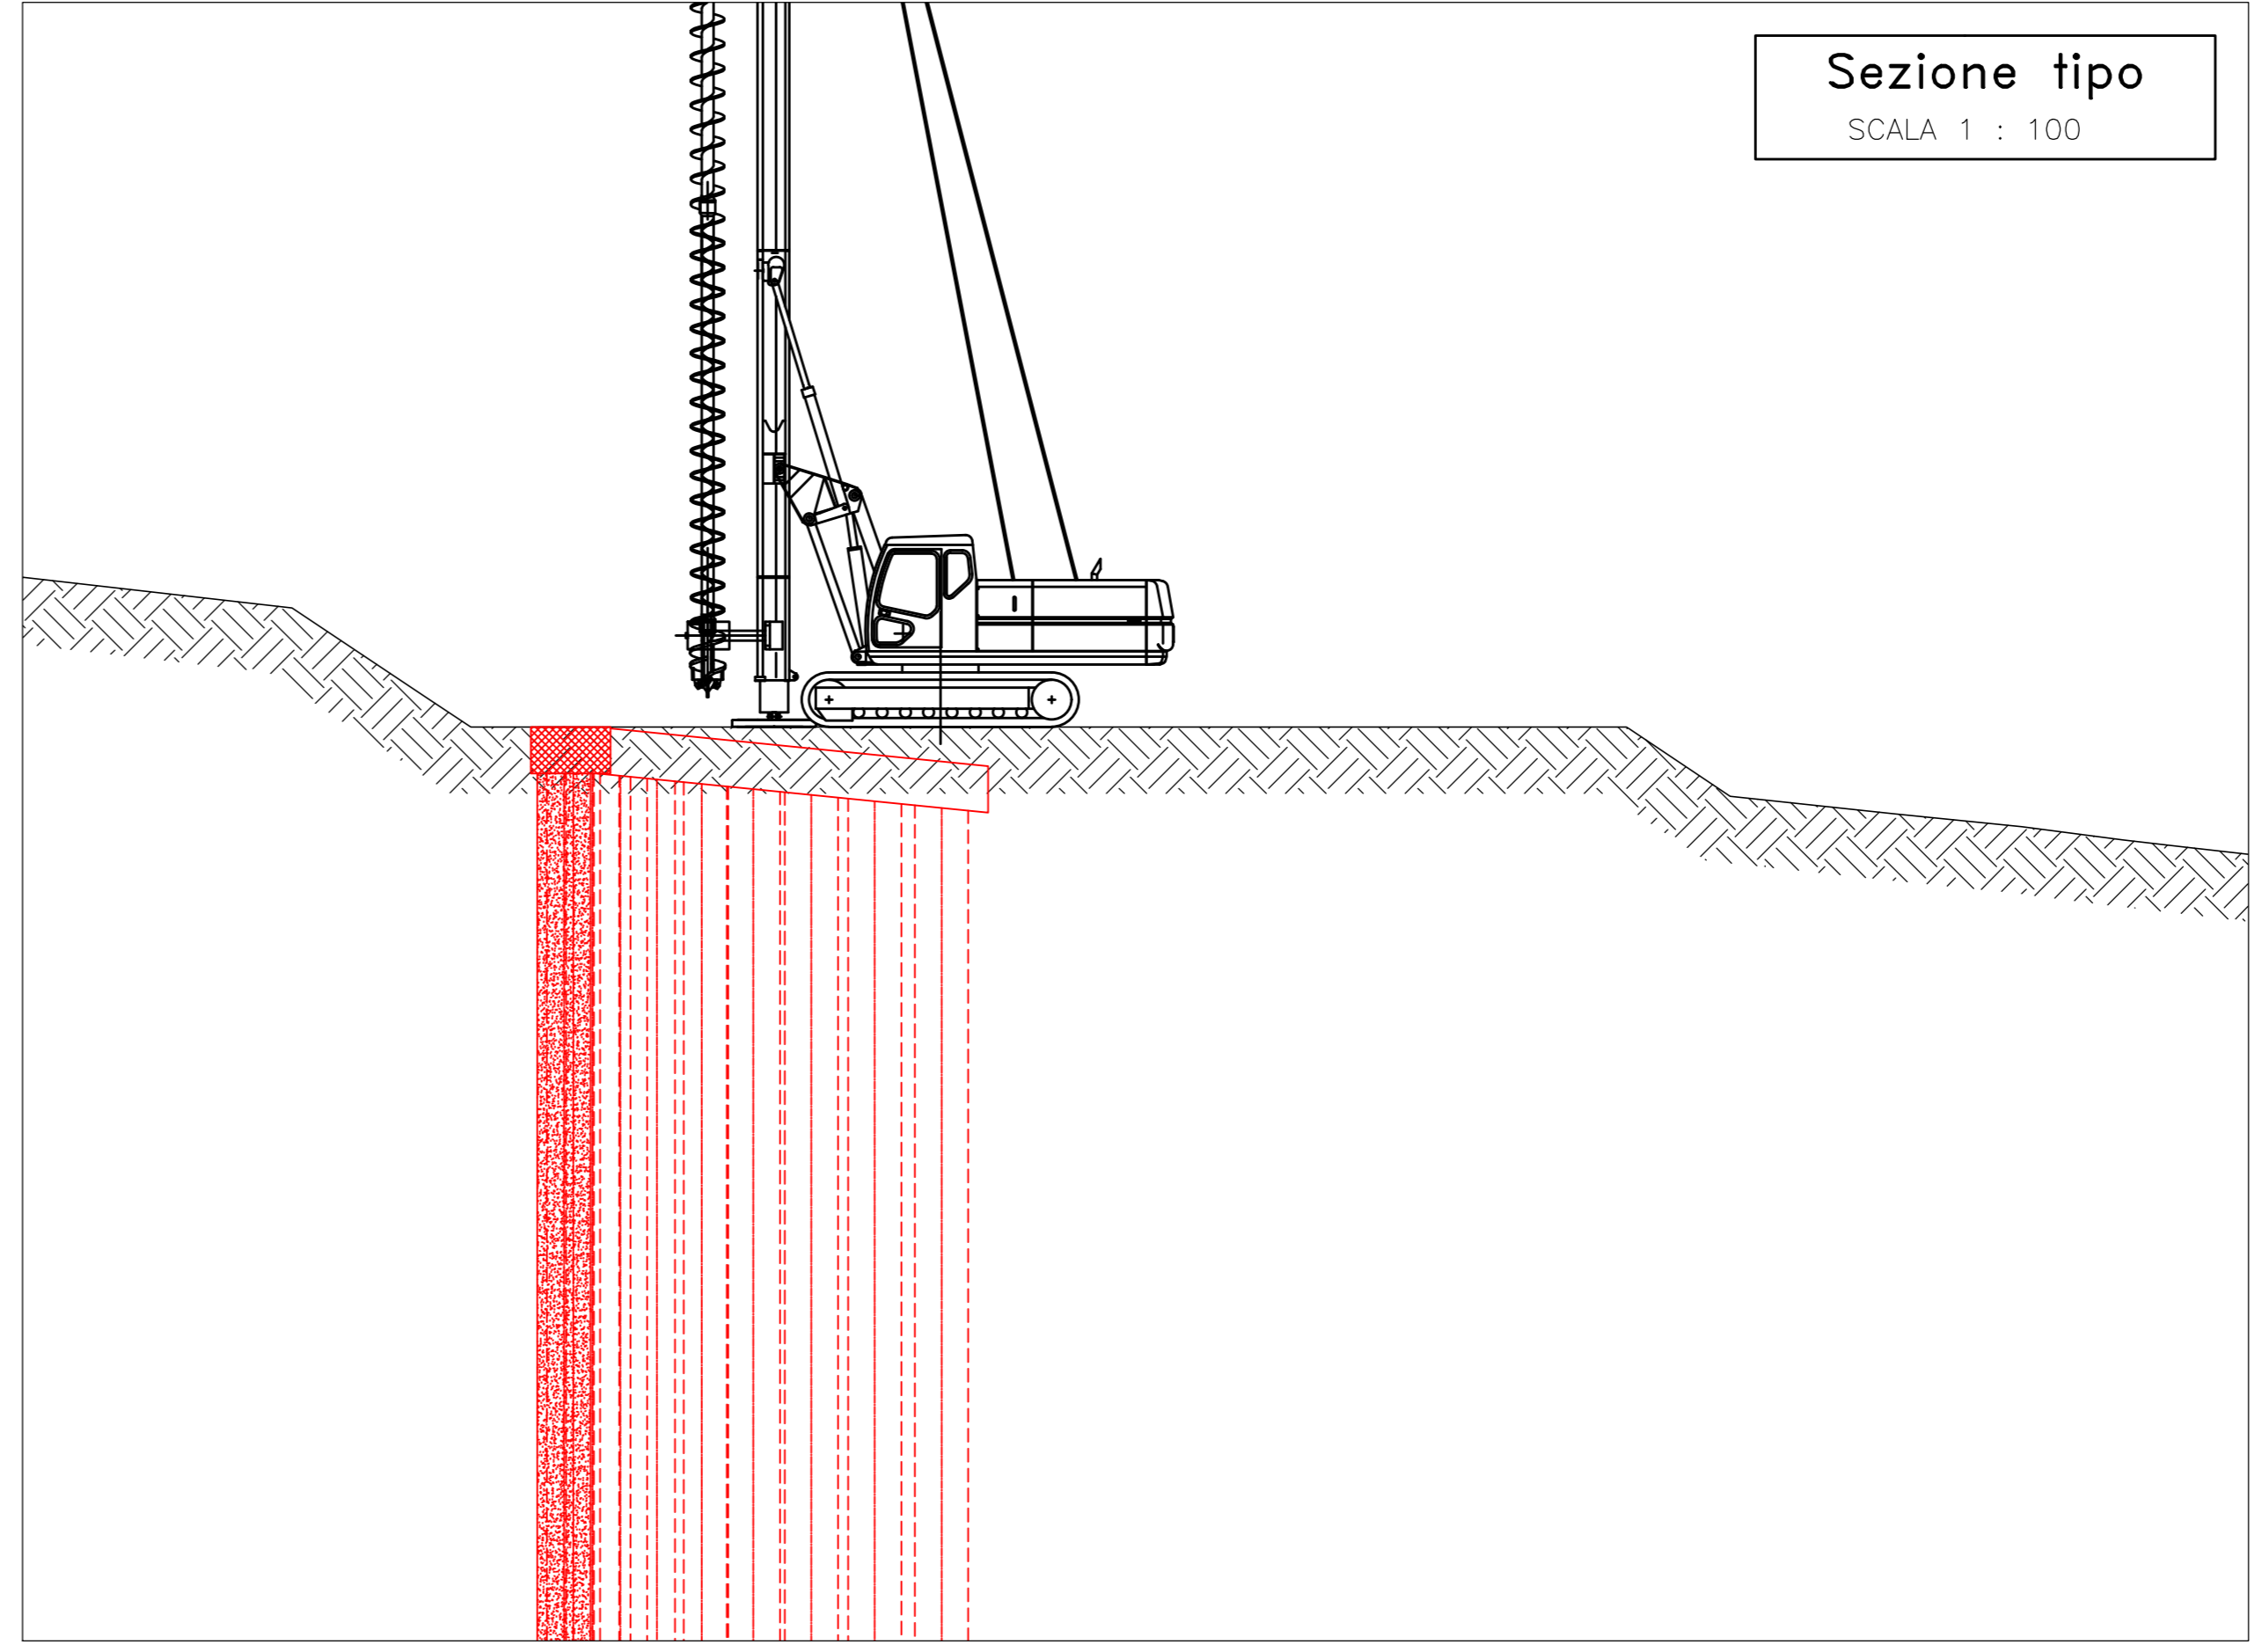

Fase 2: realizzazione polifacata e cordolo sommitale

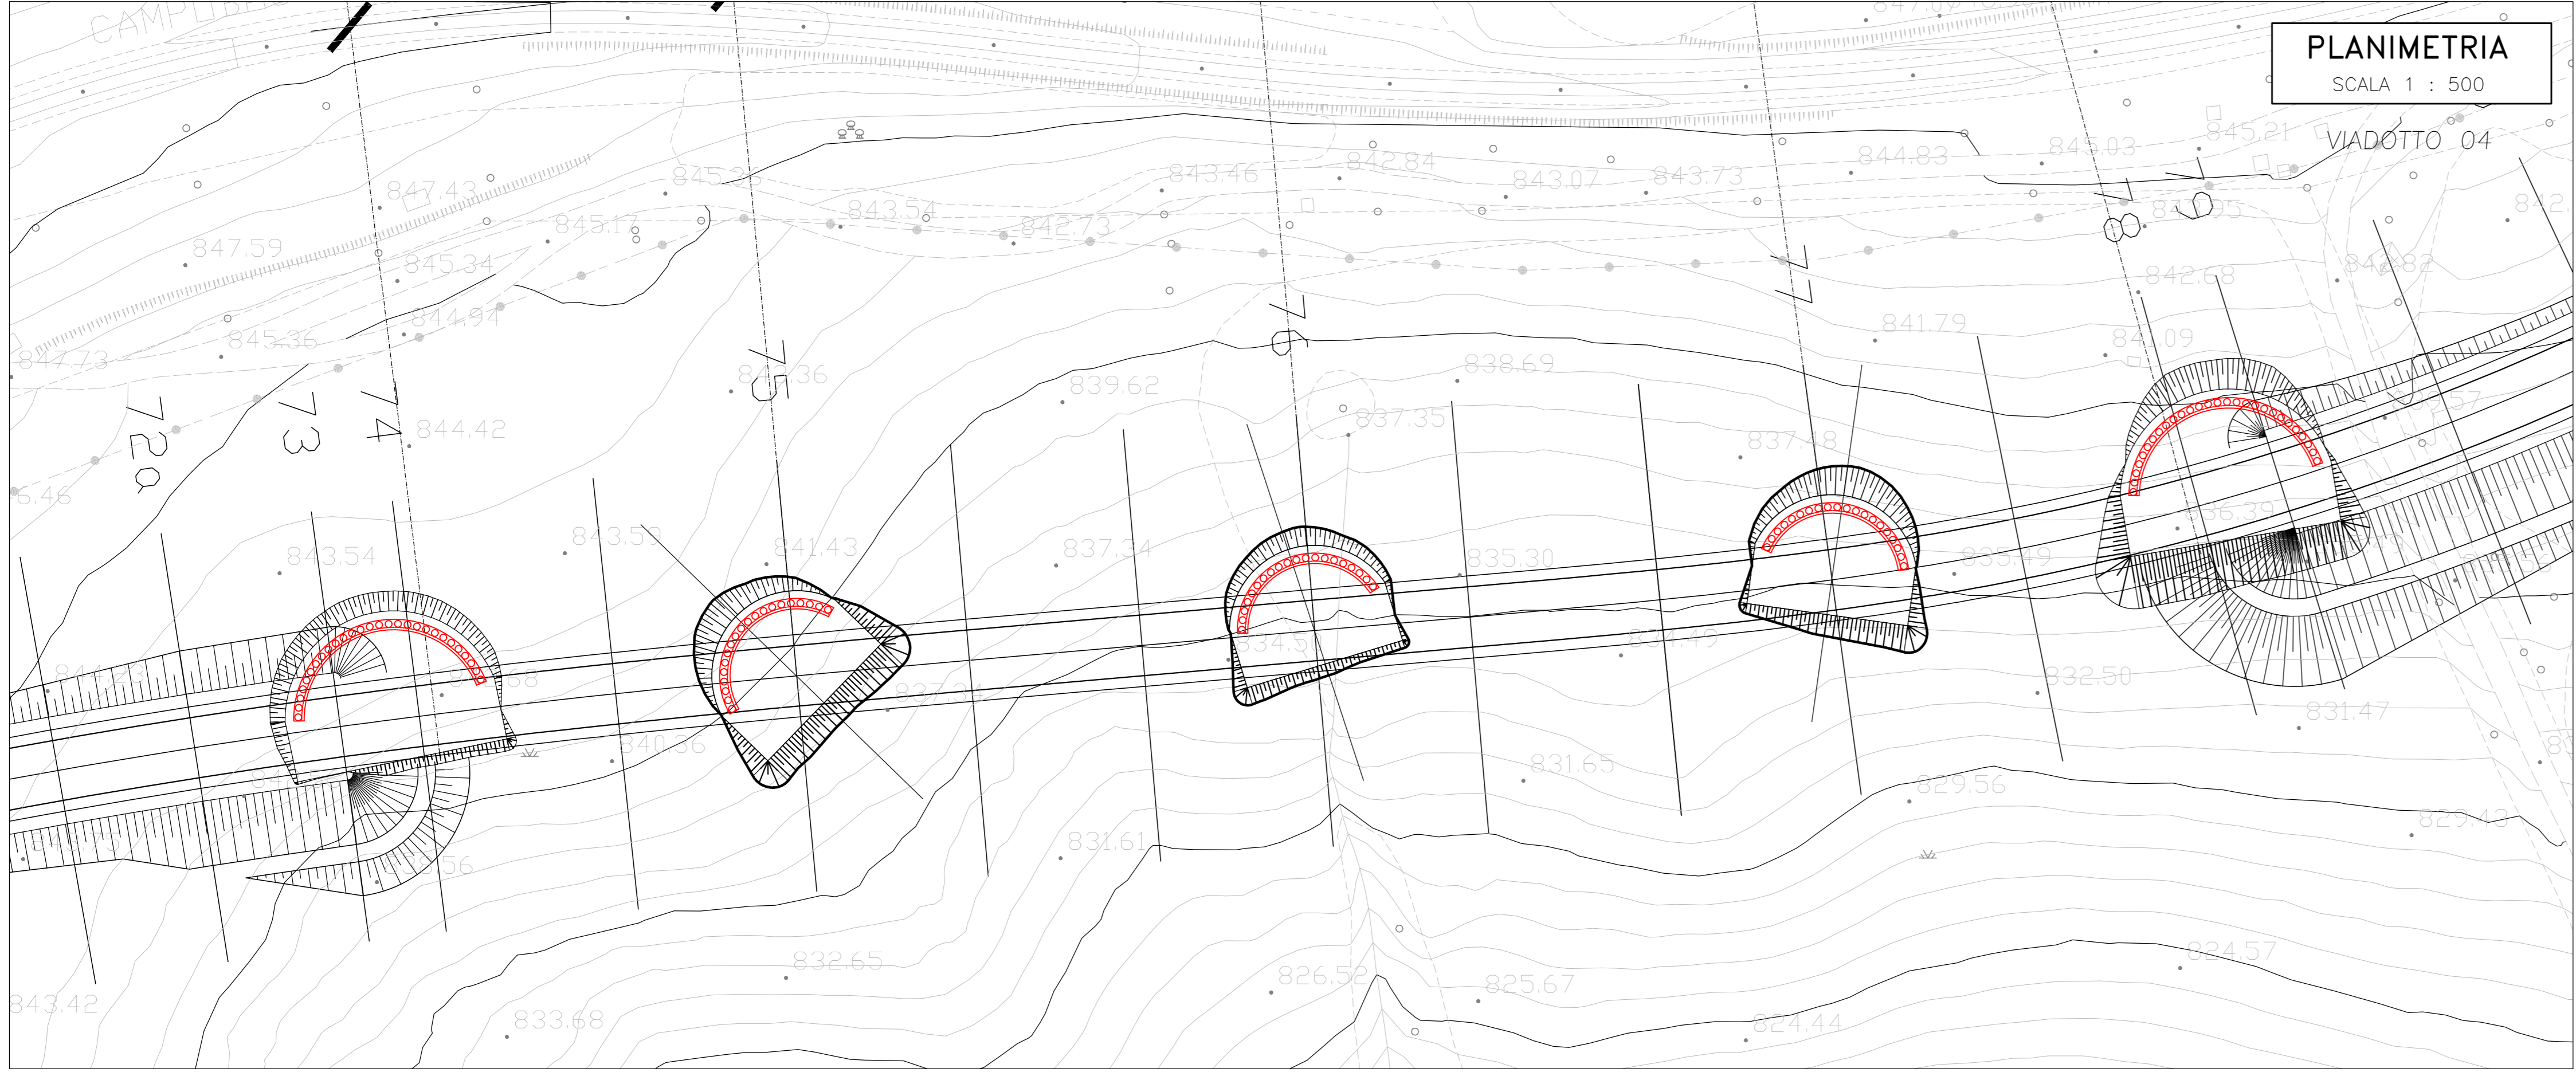

Fase 3: approfondimento scavo per realizzazione tiranti

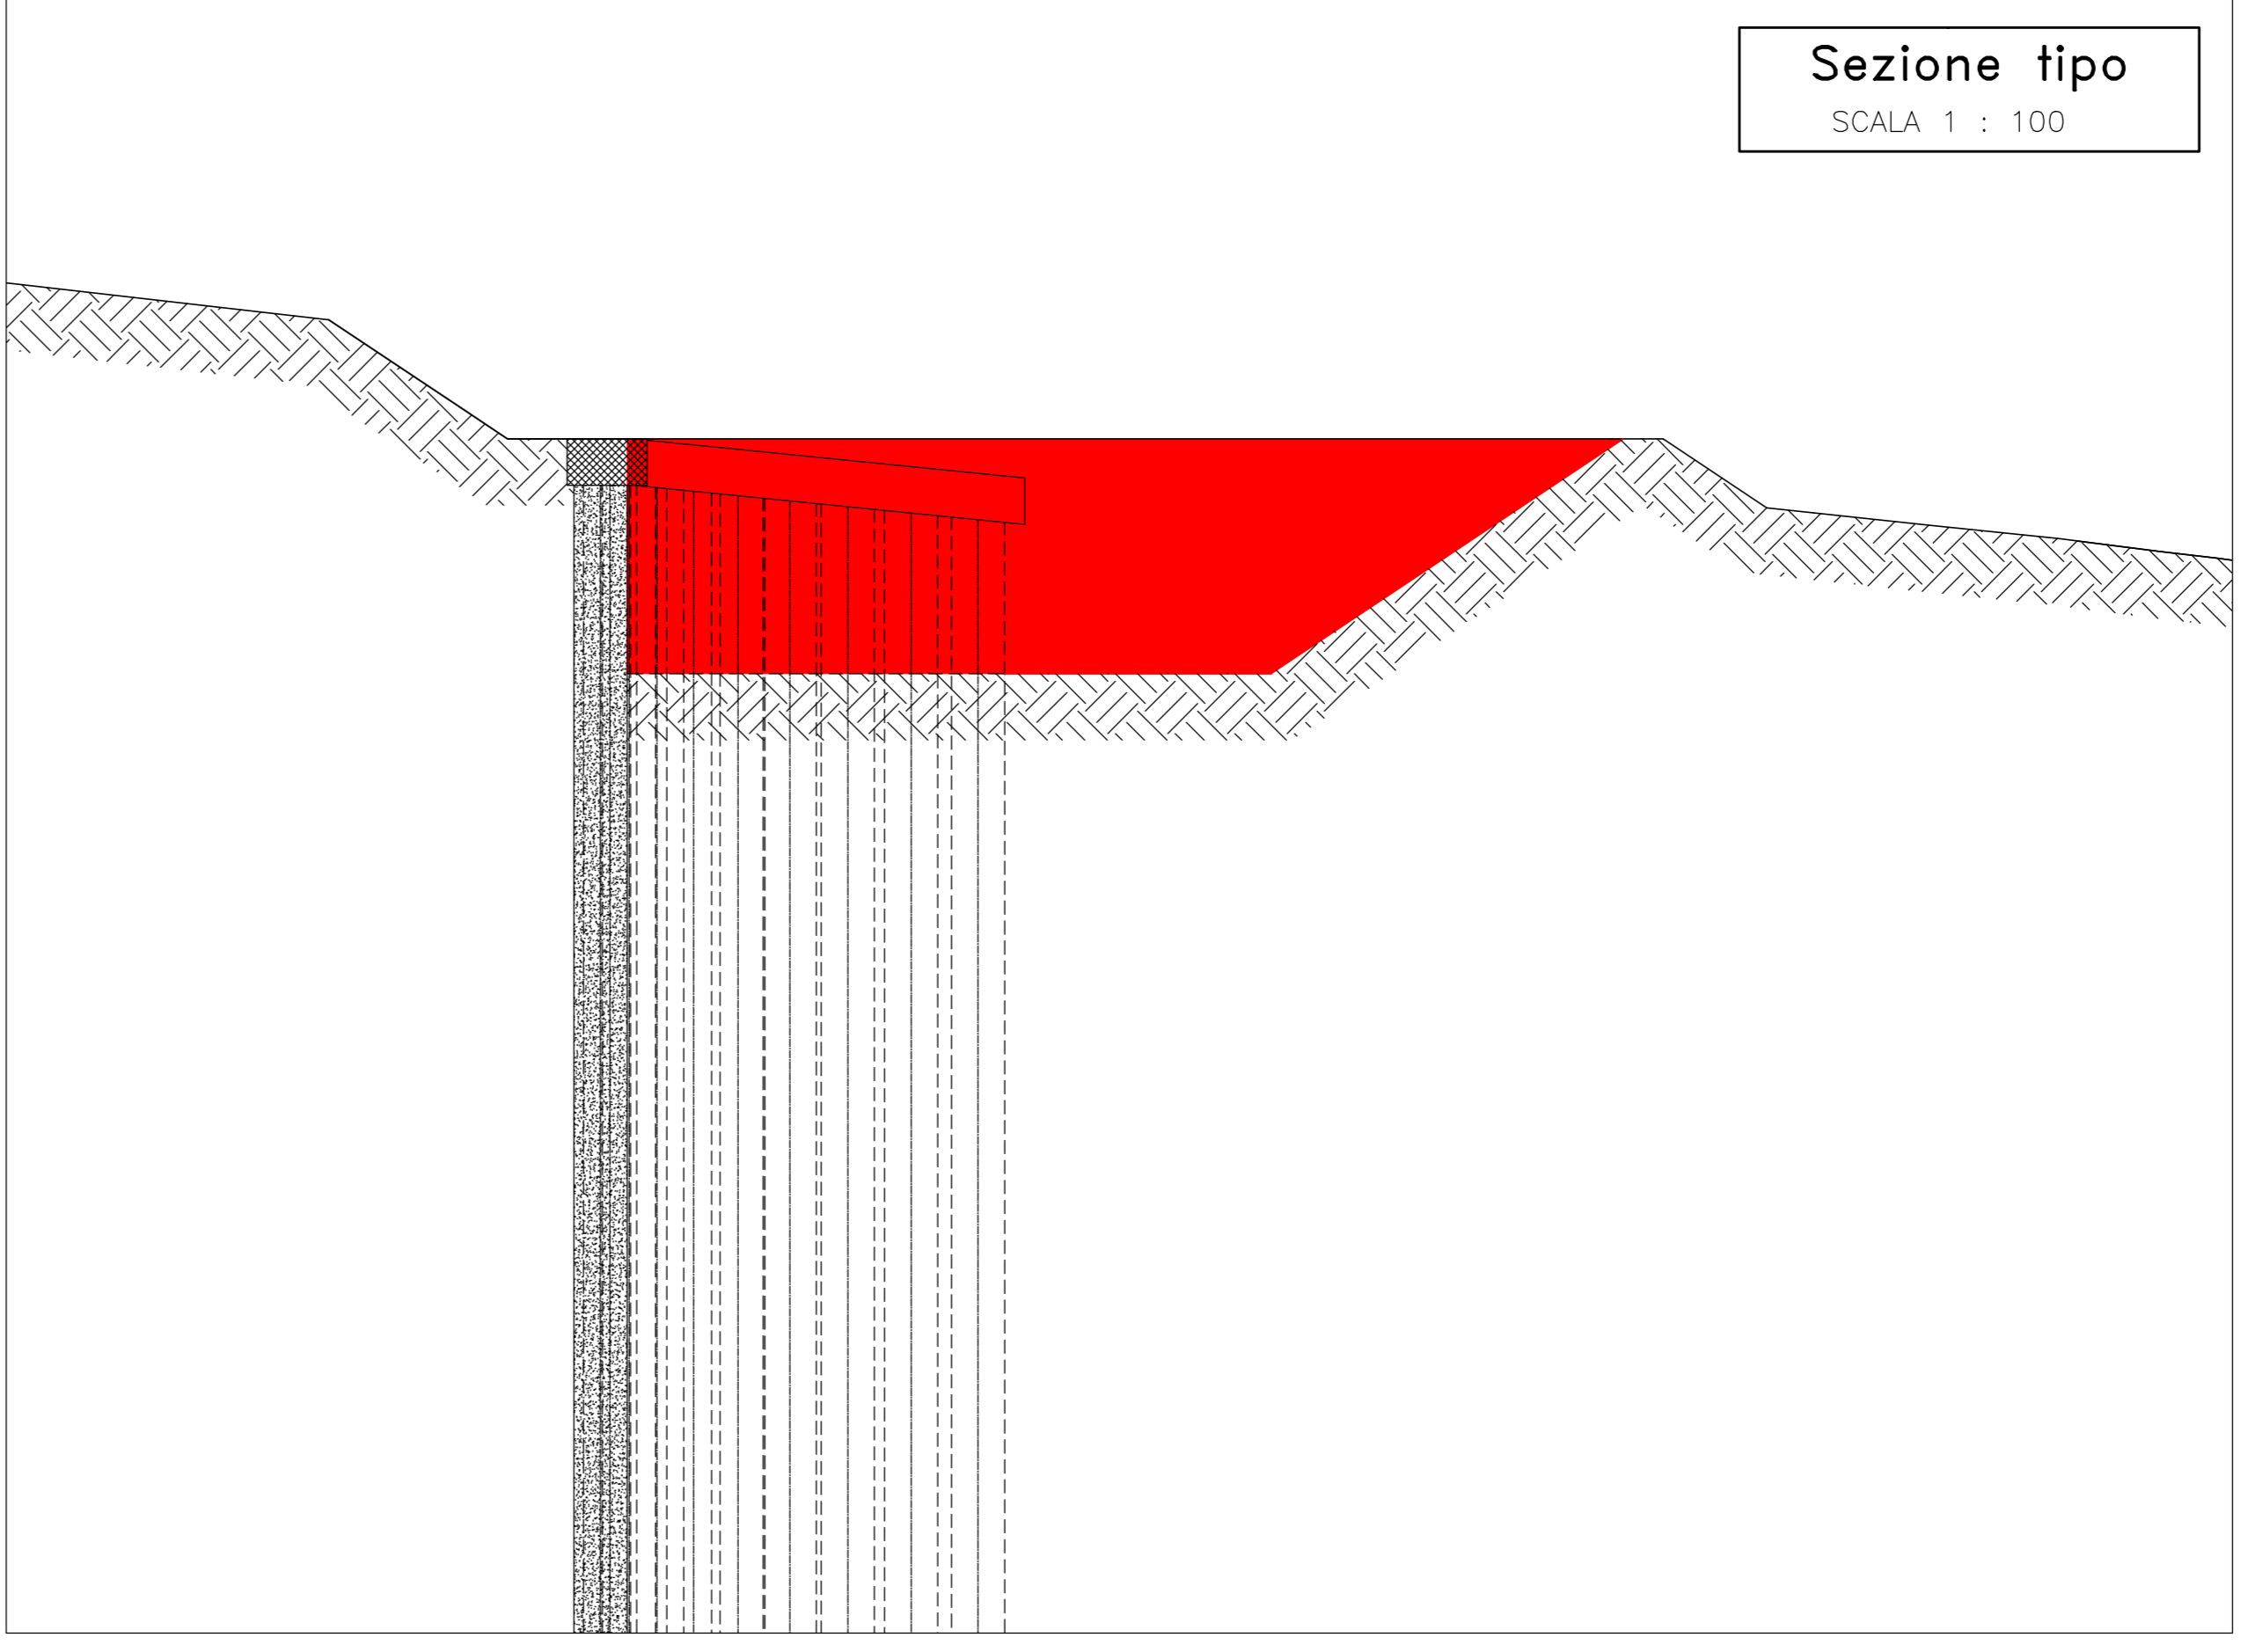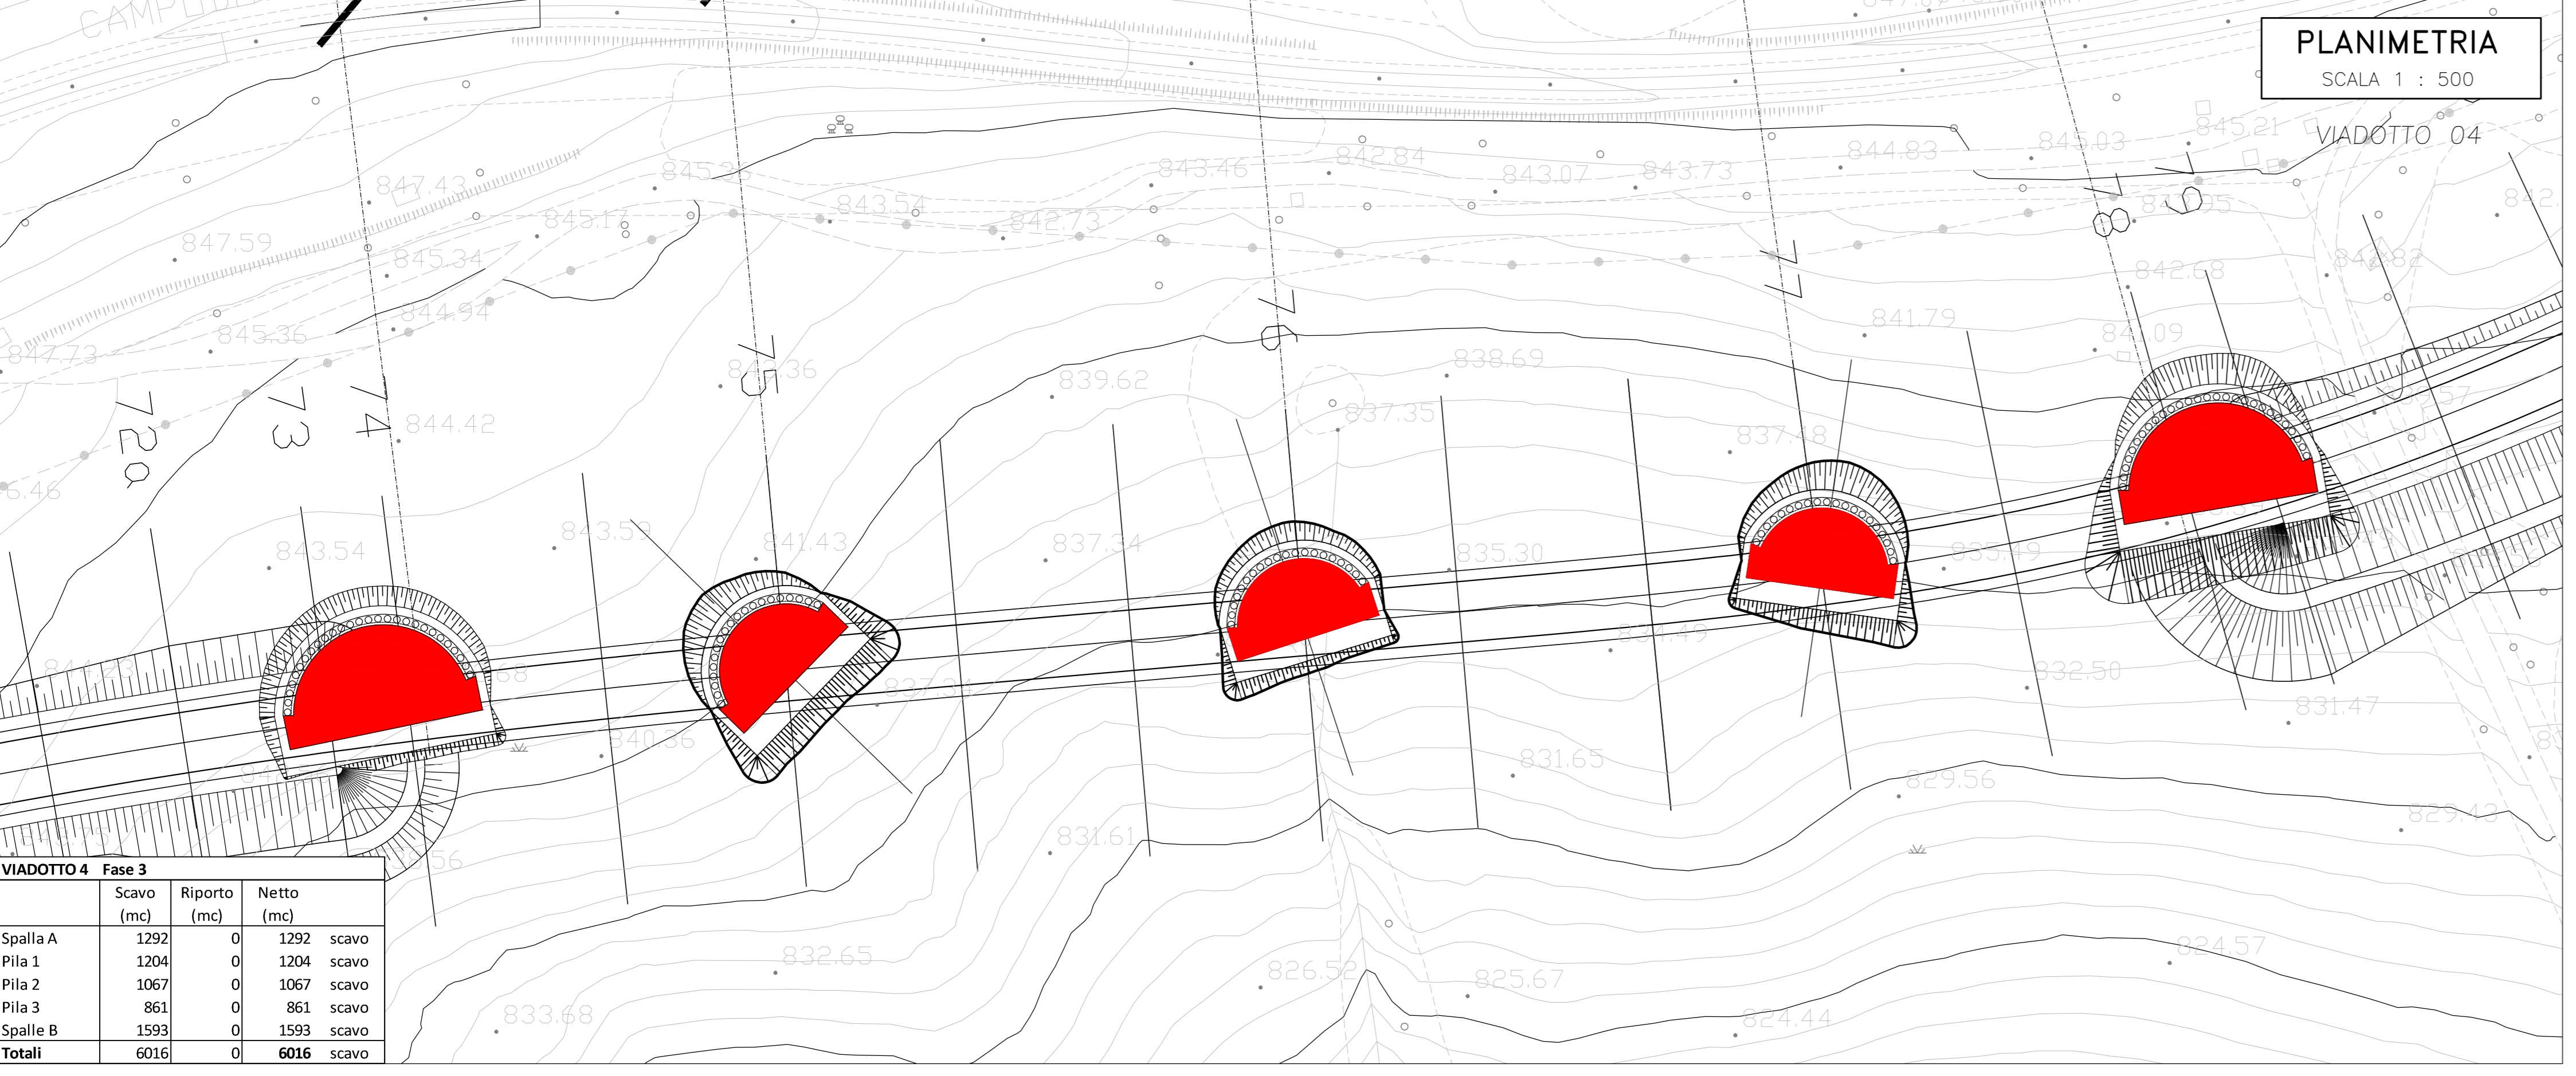



**Direzione Progettazione e Realizzazione Lavori**

**ADEGUAMENTO S.S. n°87 "SANNITICA"**  
Interventi localizzati per garantire la percorribilità immediata  
Tratto "Campobasso - Bivio S.Elia"  
Lotti A2 e A3

COD. CB 150

---

**PROGETTO DEFINITIVO**

**PROGETTAZIONE:**

**bonifica spa**

**FRANCHETTI**

**PROGETTISTA:**  
Ing. Franco Persio Bicchitto - Ordine Ing. Roma n. 26664 - Sez. A  
Ing. Luigi Albert - Ordine Ing. Milano n. 74722 - Sez. A  
Ing. Paolo Franchetti - Ordine Ing. Roma n. 20113 - Sez. A

**GEOLOGO:**  
Geol. Dott. Anna Maria Bruno  
Ordine Geol. Lazio n. 1537

**RESPONSABILE DELL'INTEGRAZIONE DELLE DISCIPLINE SPECIALISTICHE:**  
Ing. Franco Persio Bicchitto - Ordine Ing. Roma n. 26664 - Sez. A

**COORDINATORE DELLA SICUREZZA:**  
Ing. Andrea Maria Enzo Fallo - Ordine Ing. Catania n. 746701

**VISTO: IL RESPONSABILE DEL PROCEDIMENTO**  
Ing. CLAUDIO BUCSI

**OM-OPERE D'ARTE MAGGIORI**  
**VI04**  
Fasi esecutive - tav. 1/2

CODICE PROGETTO	LV. PROG. ANNO	NOME FILE	REVISIONE	SCALA:
DPCB0150	D 22	TO0V04STRPE01B	B	VARIE
		CODICE ELAB. TO0V104STRPE01		

REV.	DESCRIZIONE	DATA	REDDATO	VERIFICATO	APPROVATO
B	ISTRUTTORIA ANAS	Luglio 2022	Ing. S. Longo	Geol. F. Sturiva	Ing. L. Albert
A	EMISSIONE	Aprile 2022	Ing. S. Longo	Geol. F. Sturiva	Ing. L. Albert