


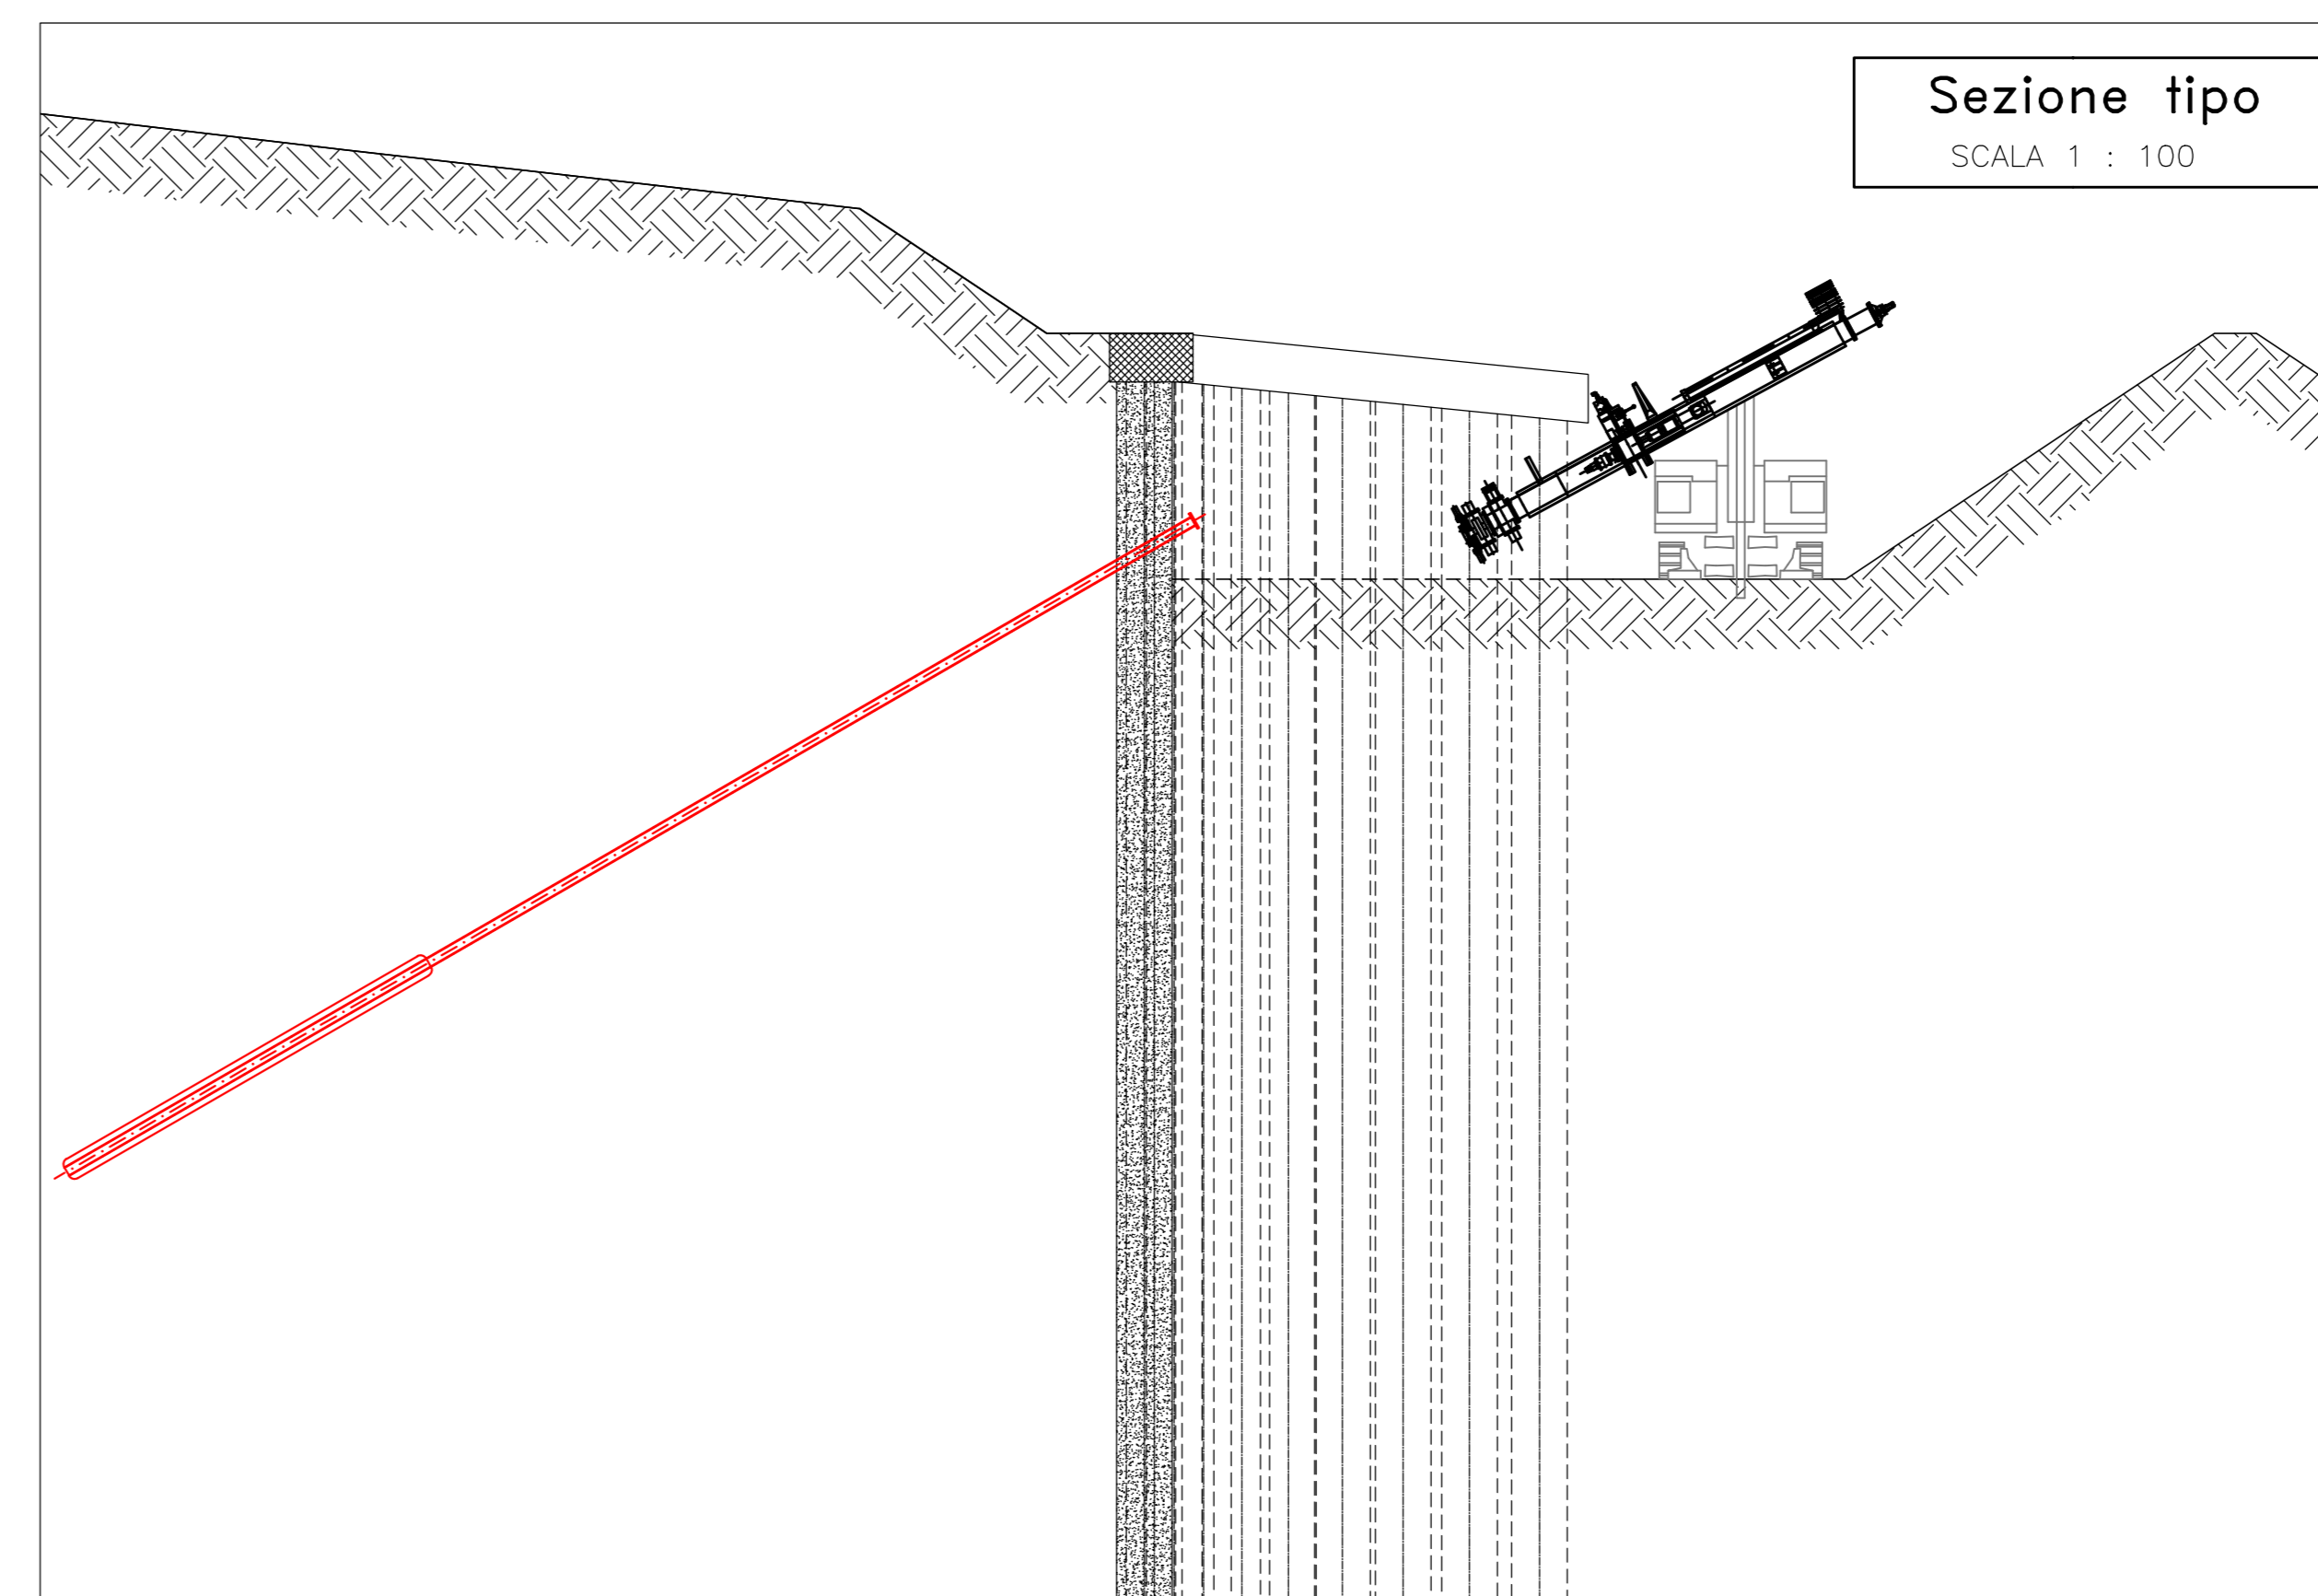


Fase 4: realizzazione tiranti

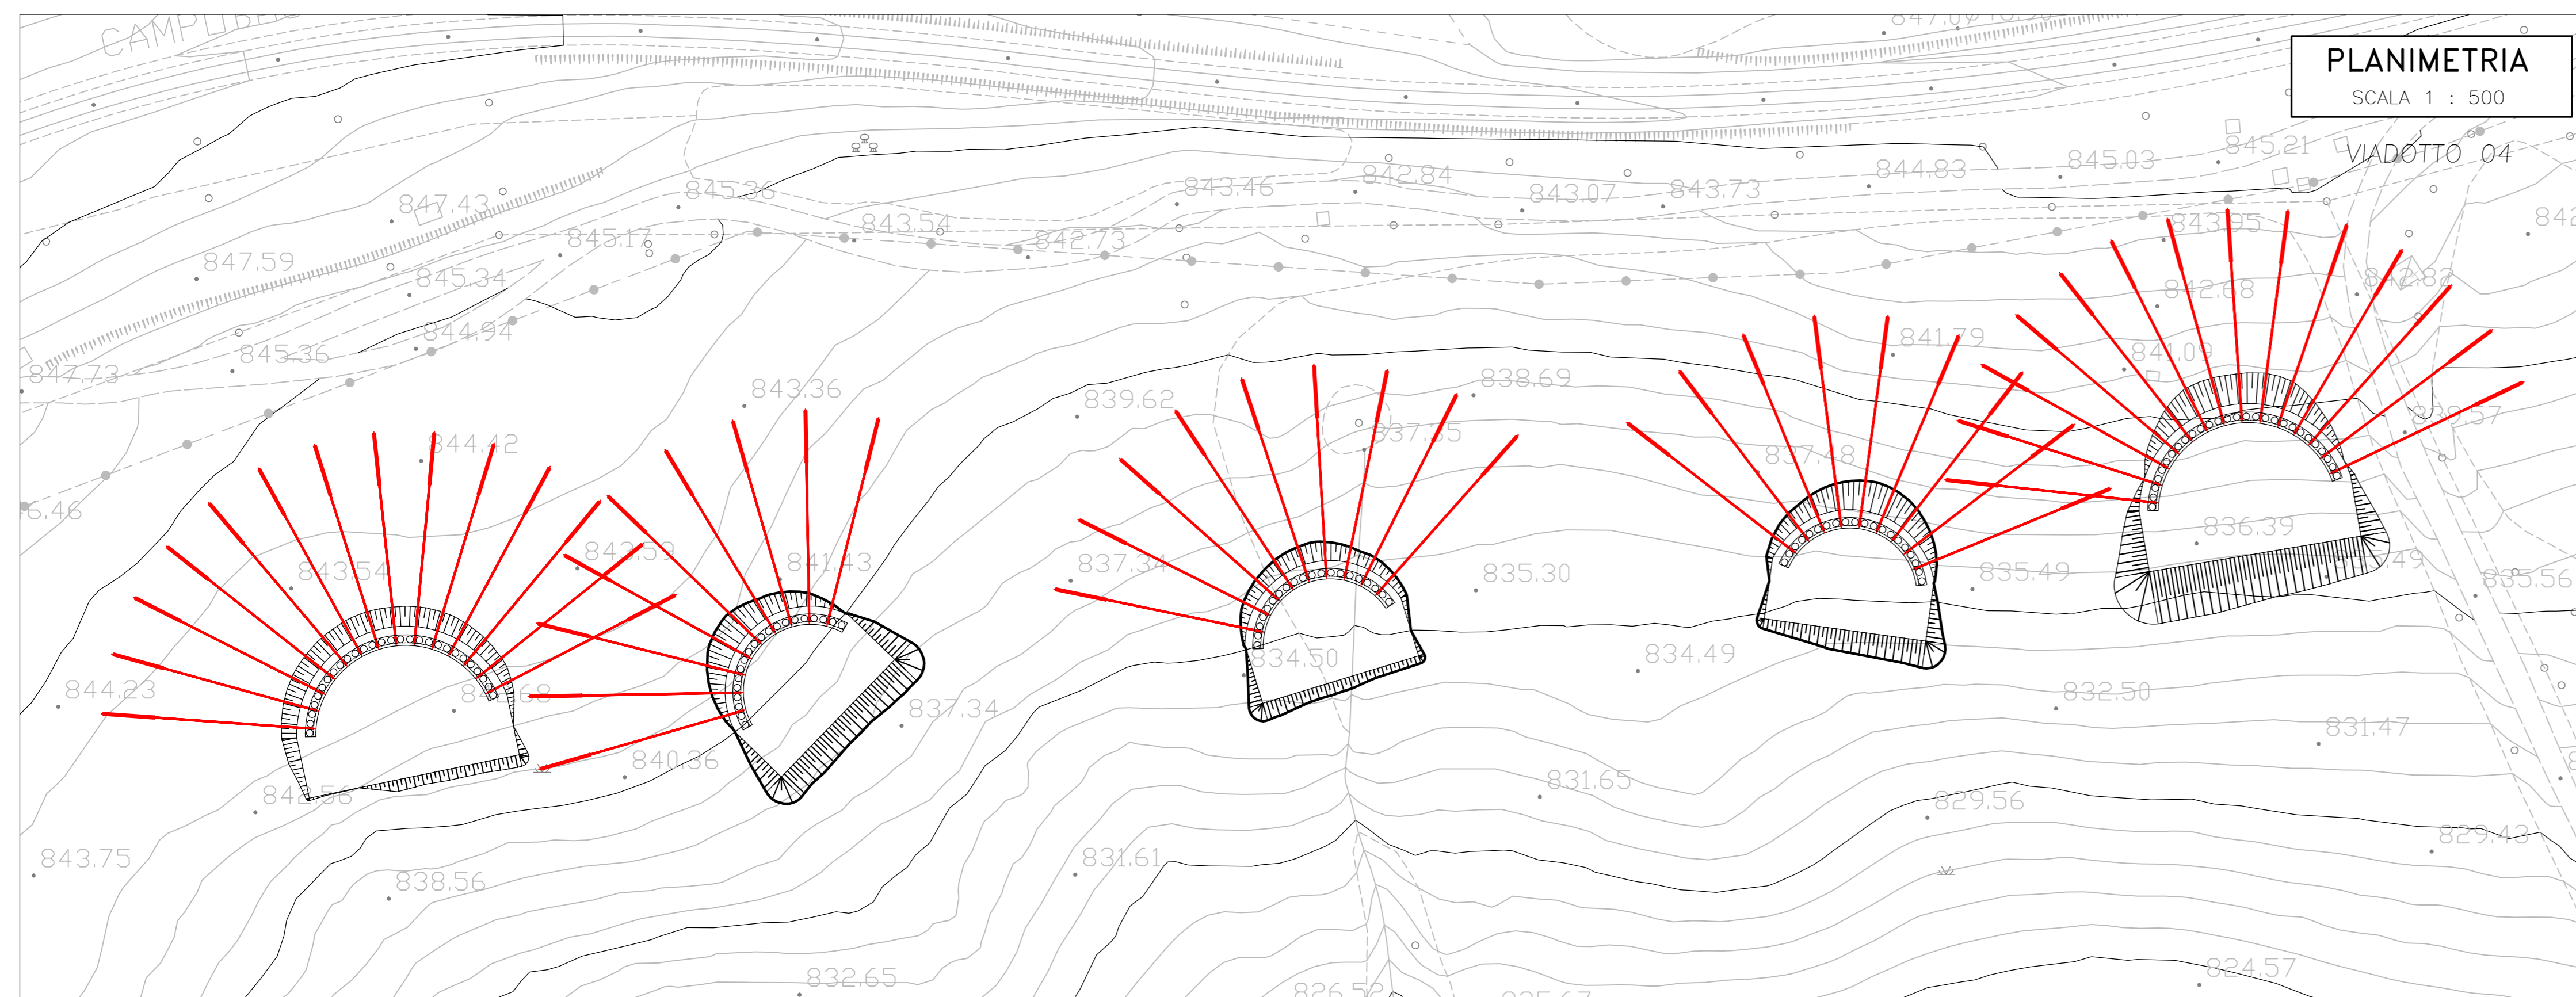

Fase 5: realizzazione rifodera

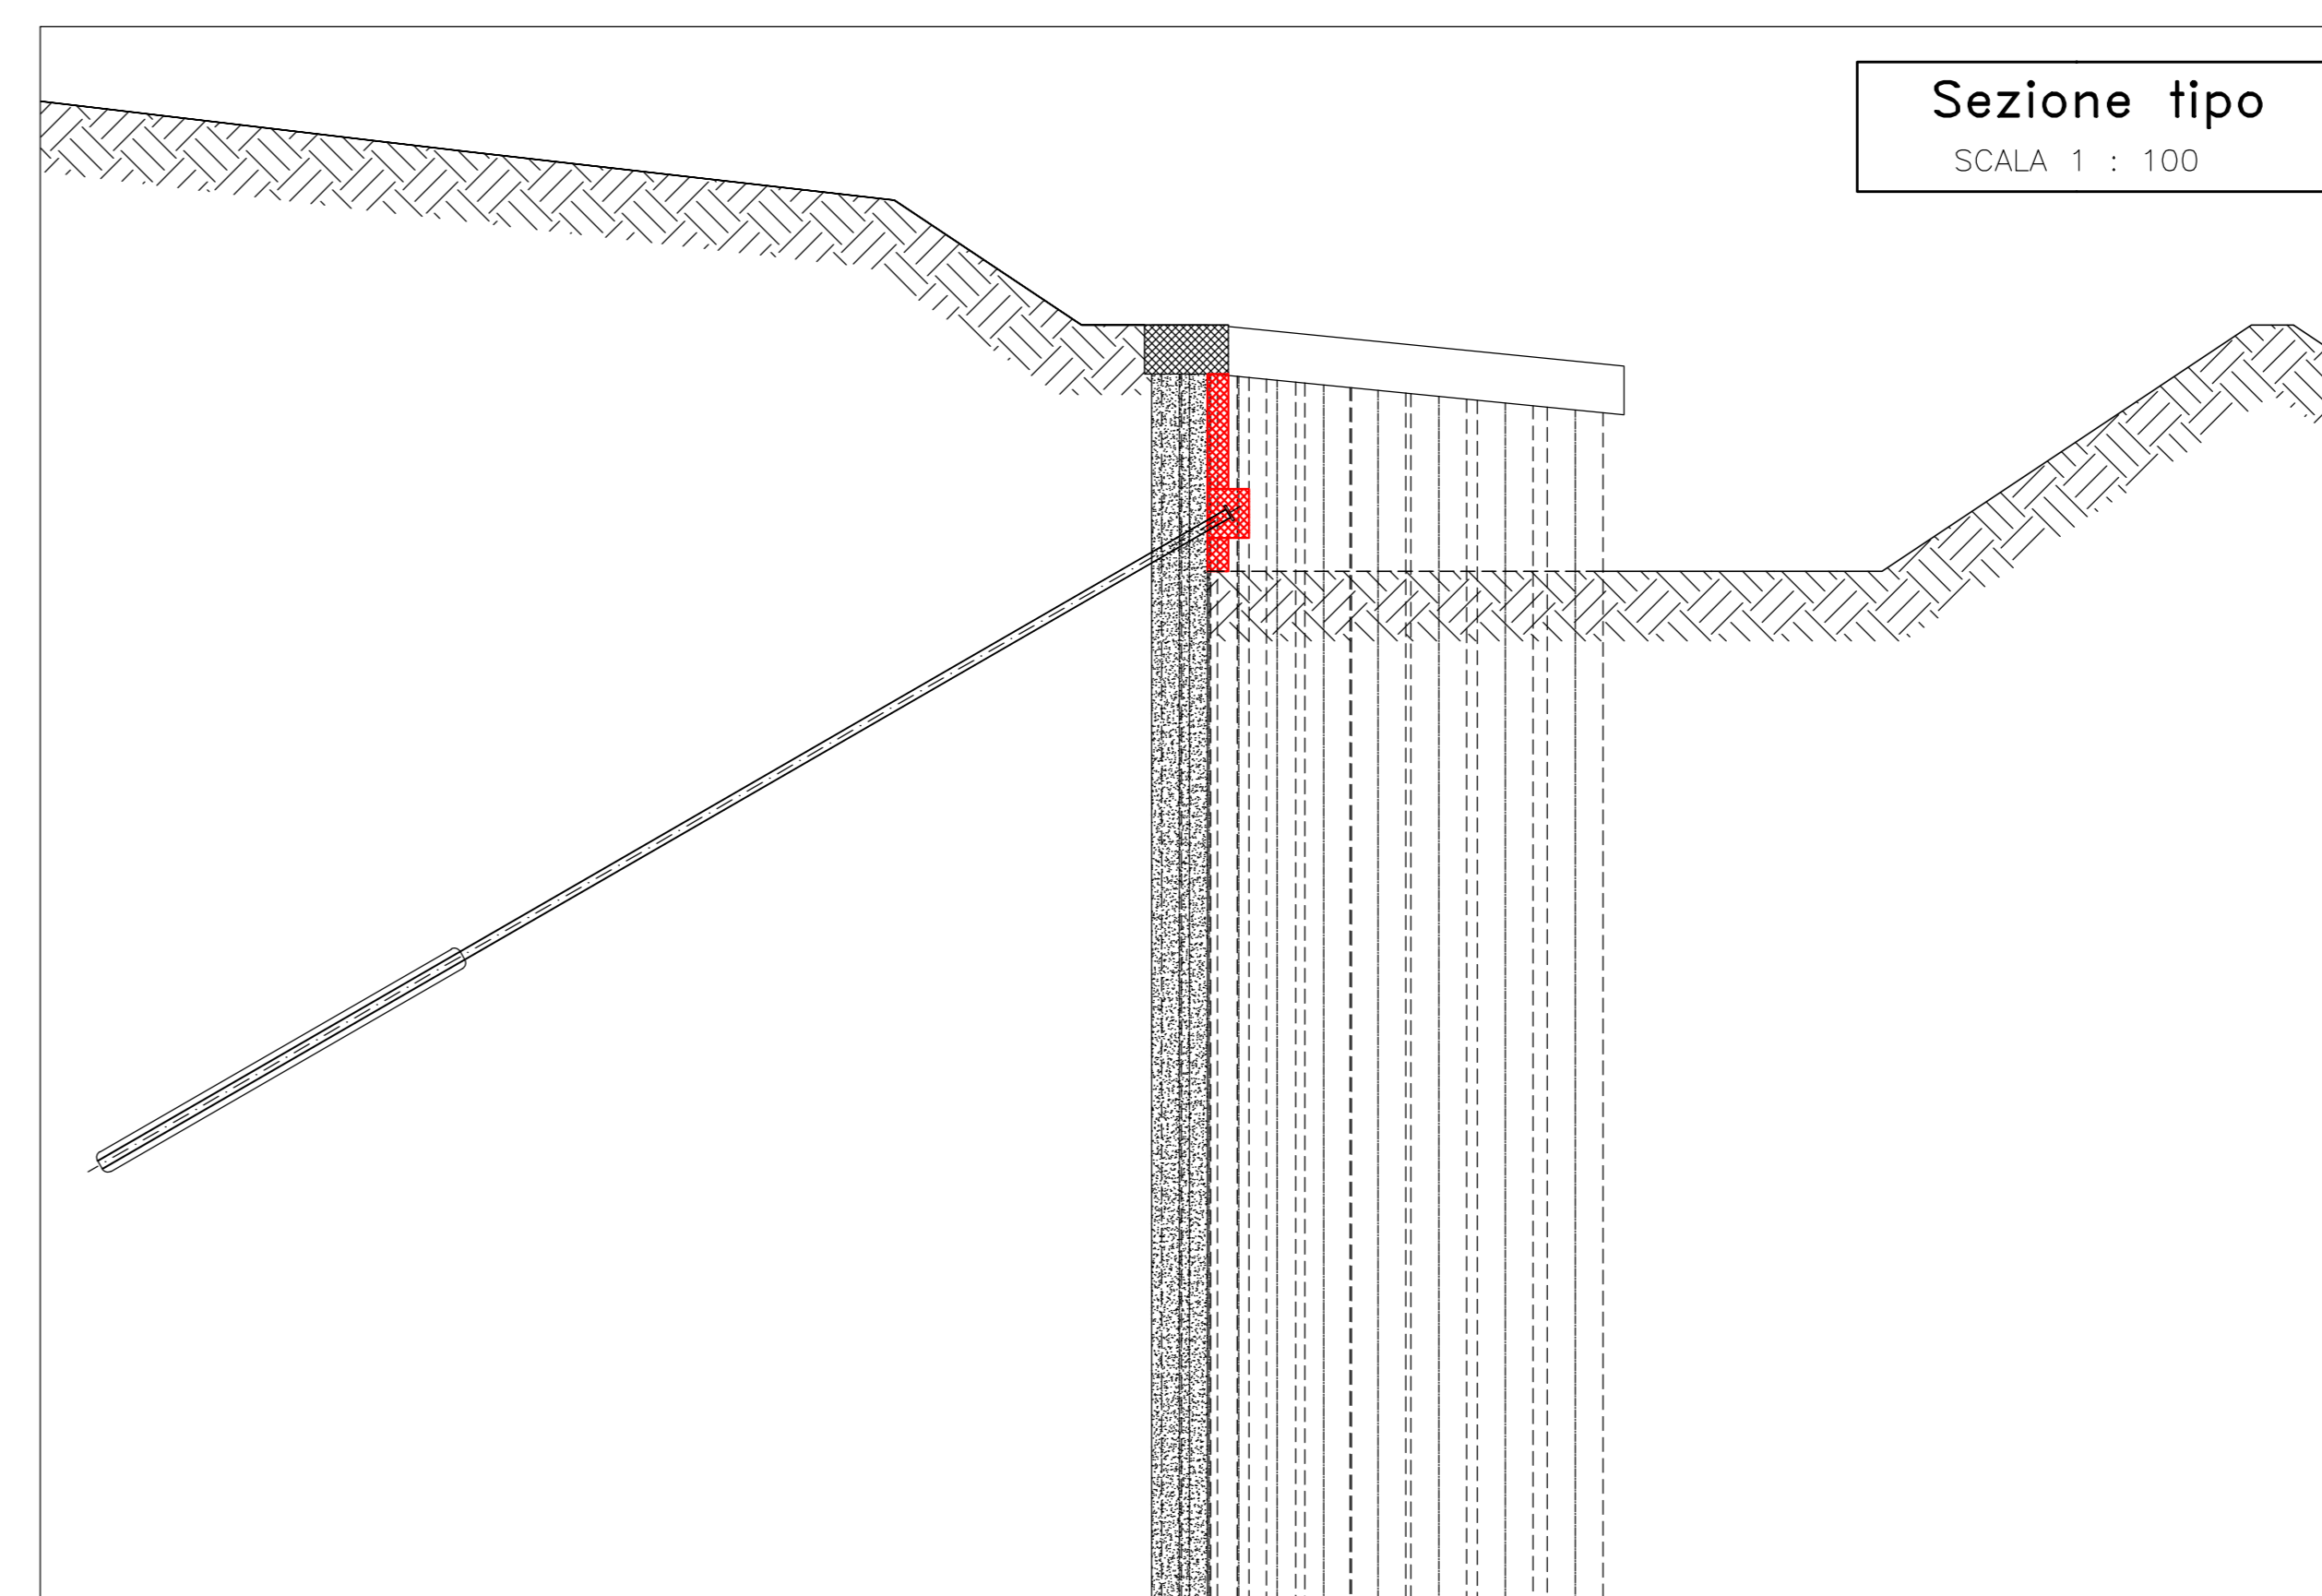

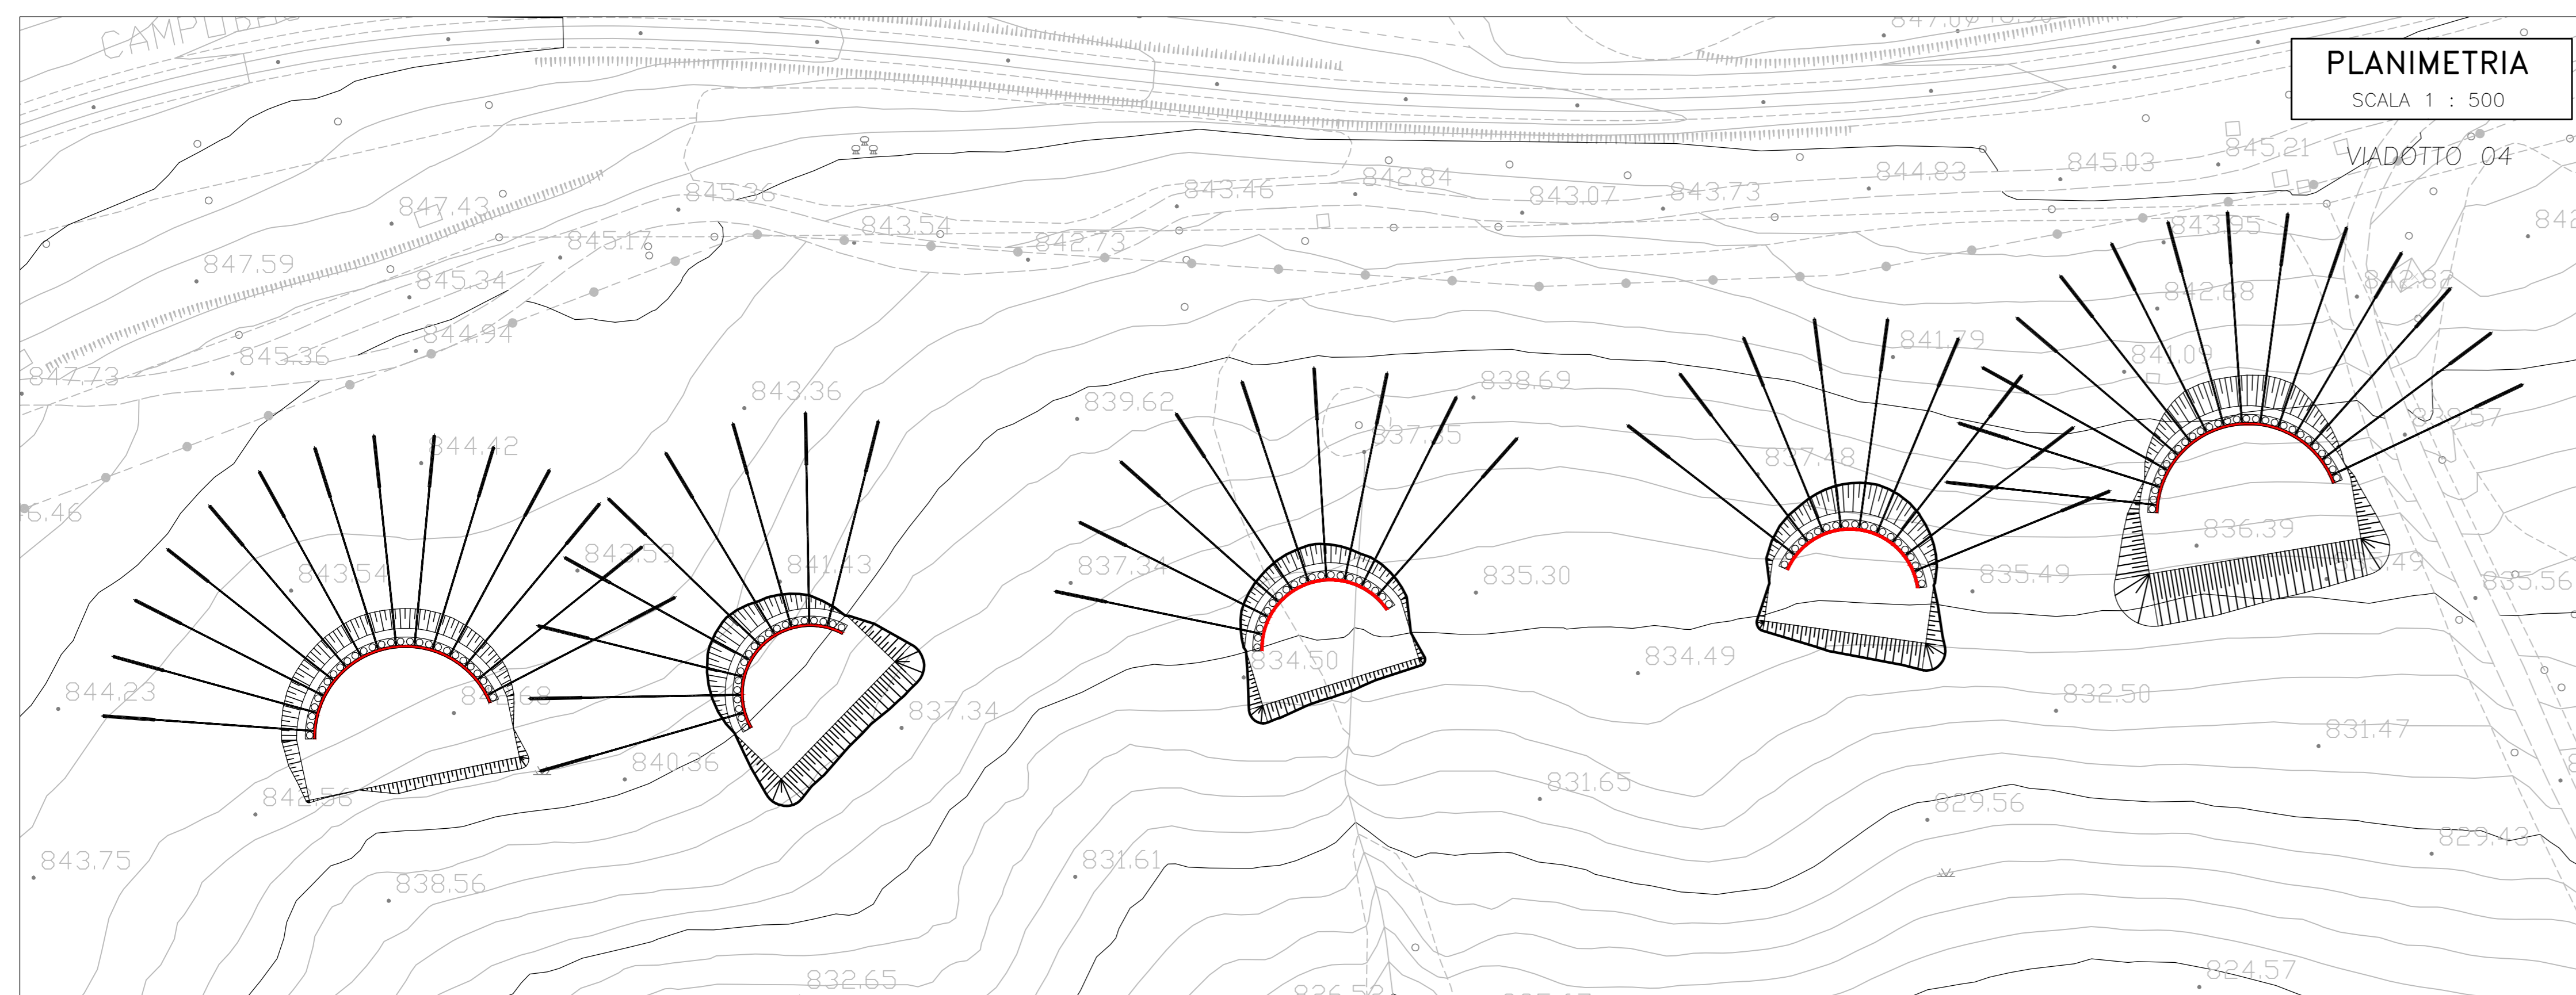

Direzione Progettazione e Realizzazione Lavori

ADEGUAMENTO S.S. n°87 "SANNITICA"
Interventi localizzati per garantire la percorribilità immediata
Tratto "Campobasso – Bivio S.Elia"
Lotti A2 e A3

COD. CB 150

PROGETTO DEFINITIVO	
<p>PROGETTAZIONE: (Mandatario) mondifica spa (Mandatario) FRANCHETTI</p>	<p>PROGETTISTA: Ing. Franco Persio Bocchetto – Ordine Ing. Roma n. 2664-Sar A Ing. Luigi Albert – Ordine Ing. Milano n. 74722-Sar A Ing. Paolo Franchetti – Ordine Ing. Venezia n. 2013-Sar A</p> <p>GEOLOGO: Geol. Dott. Anna Maria Bruno Ordine Geol. Lazio n. 1537</p> <p>RESPONSABILE DELL'INTEGRAZIONE DELLE DISCIPLINE SPECIALISTICHE: Ing. Franco Persio Bocchetto – Ordine Ing. Roma n. 2664-Sar A</p> <p>COORDINATORE DELLA SICUREZZA: Ing. Andrea Mario Eneo Fallo – Ordine Ing. Catania n. 74701</p> <p>VISTO: IL RESPONSABILE DEL PROCEDIMENTO Ing. CLAUDIO BUCSI</p>

OM-OPERE D'ARTE MAGGIORI
VI04
Fasi esecutive – tav. 2/2

CODICE PROGETTO	NOME FILE	REVISIONE	SCALA:
PROGETTO	TOOV04STRPEZZA		
DP0B0150 D 22	CODICE ELAB. TOOV04STRPE02	A	VARIE

A	EMISSIONE	Aprile 2022	Ing. L. Albert
REV.	DESCRIZIONE	DATA	REDDATO VERIFICATO APPROVATO