


PLANIMETRIA DEL TRACCIATO -A-  
Scala 1:5000

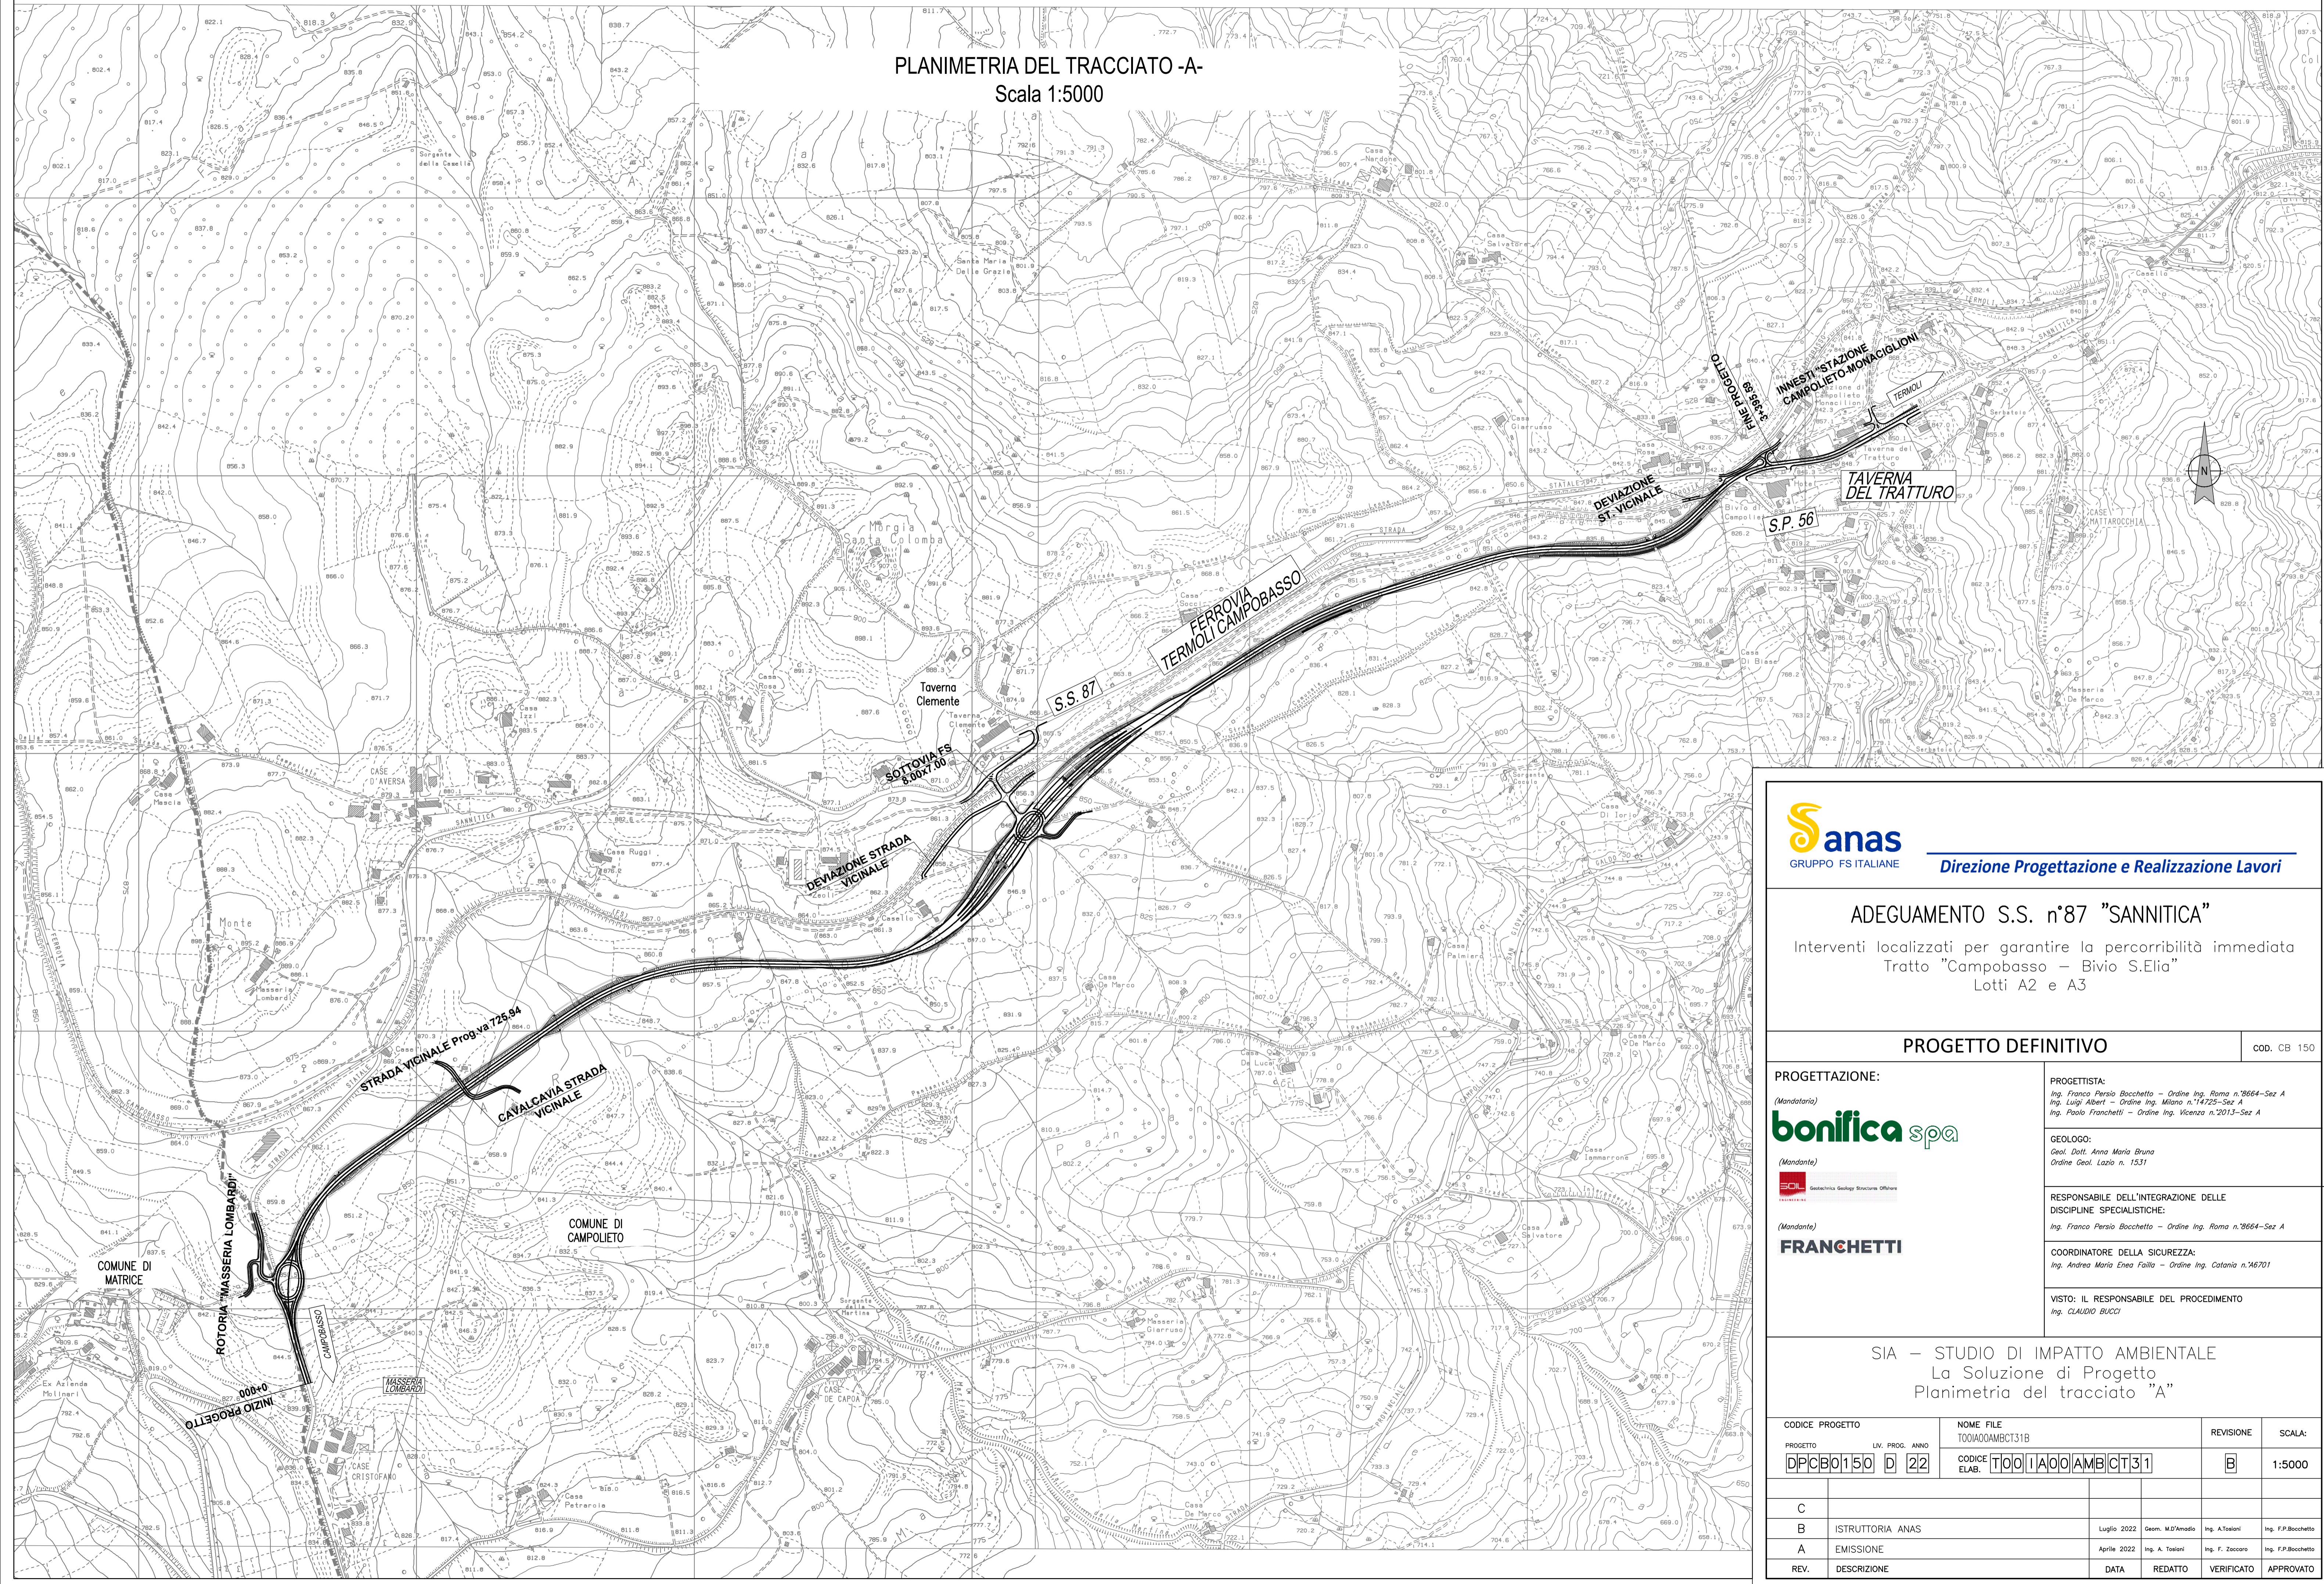



**Gruppo FS Italiane**  
*Direzione Progettazione e Realizzazione Lavori*

**ADEGUAMENTO S.S. n°87 "SANNITICA"**  
Interventi localizzati per garantire la percorribilità immediata  
Tratto "Campobasso – Bivio S.Elia"  
Lotti A2 e A3

**PROGETTO DEFINITIVO** COD. CB 150

<p><b>PROGETTAZIONE:</b> <small>(Mandatario)</small> <b>bonifica spa</b> <small>(Mandatario)</small> <b>FRANCHETTI</b></p>	<p><b>PROGETTISTA:</b> <small>Ing. Franco Persio Bocchetto – Ordine Ing. Roma n. 38664-Sez A Ing. Luigi Albert – Ordine Ing. Milano n. 14725-Sez A Ing. Paolo Franchetti – Ordine Ing. Vicenza n. 2013-Sez A</small></p> <p><b>GEOLOGO:</b> <small>Geol. Dott. Anna Maria Bruna Ordine Geol. Lazio n. 1531</small></p> <p><b>RESPONSABILE DELL'INTEGRAZIONE DELLE DISCIPLINE SPECIALISTICHE:</b> <small>Ing. Franco Persio Bocchetto – Ordine Ing. Roma n. 38664-Sez A</small></p> <p><b>COORDINATORE DELLA SICUREZZA:</b> <small>Ing. Andrea Maria Enea Falla – Ordine Ing. Catania n. 16701</small></p> <p><b>VISTO: IL RESPONSABILE DEL PROCEDIMENTO</b> <small>Ing. CLAUDIO BUCCI</small></p>
--	---

**SIA – STUDIO DI IMPATTO AMBIENTALE**  
La Soluzione di Progetto  
Planimetria del tracciato "A"

CODICE PROGETTO	NOME FILE	REVISIONE	SCALA:
PROGETTO	T00IA00AMBCT31B		
DPCB0150	CODICE ELAB. T00IA00AMBCT31	B	1:5000

REV.	DESCRIZIONE	DATA	REDATTO	VERIFICATO	APPROVATO
C					
B	ISTRUTTORIA ANAS	Luglio 2022	Geom. M.D'Amadio	Ing. A.Taloni	Ing. F.P.Bocchetto
A	EMISSIONE	Aprile 2022	Ing. A. Taloni	Ing. F. Zaccaro	Ing. F.P.Bocchetto