


PLANIMETRIA DEL TRACCIATO -B-
Scala 1:5000

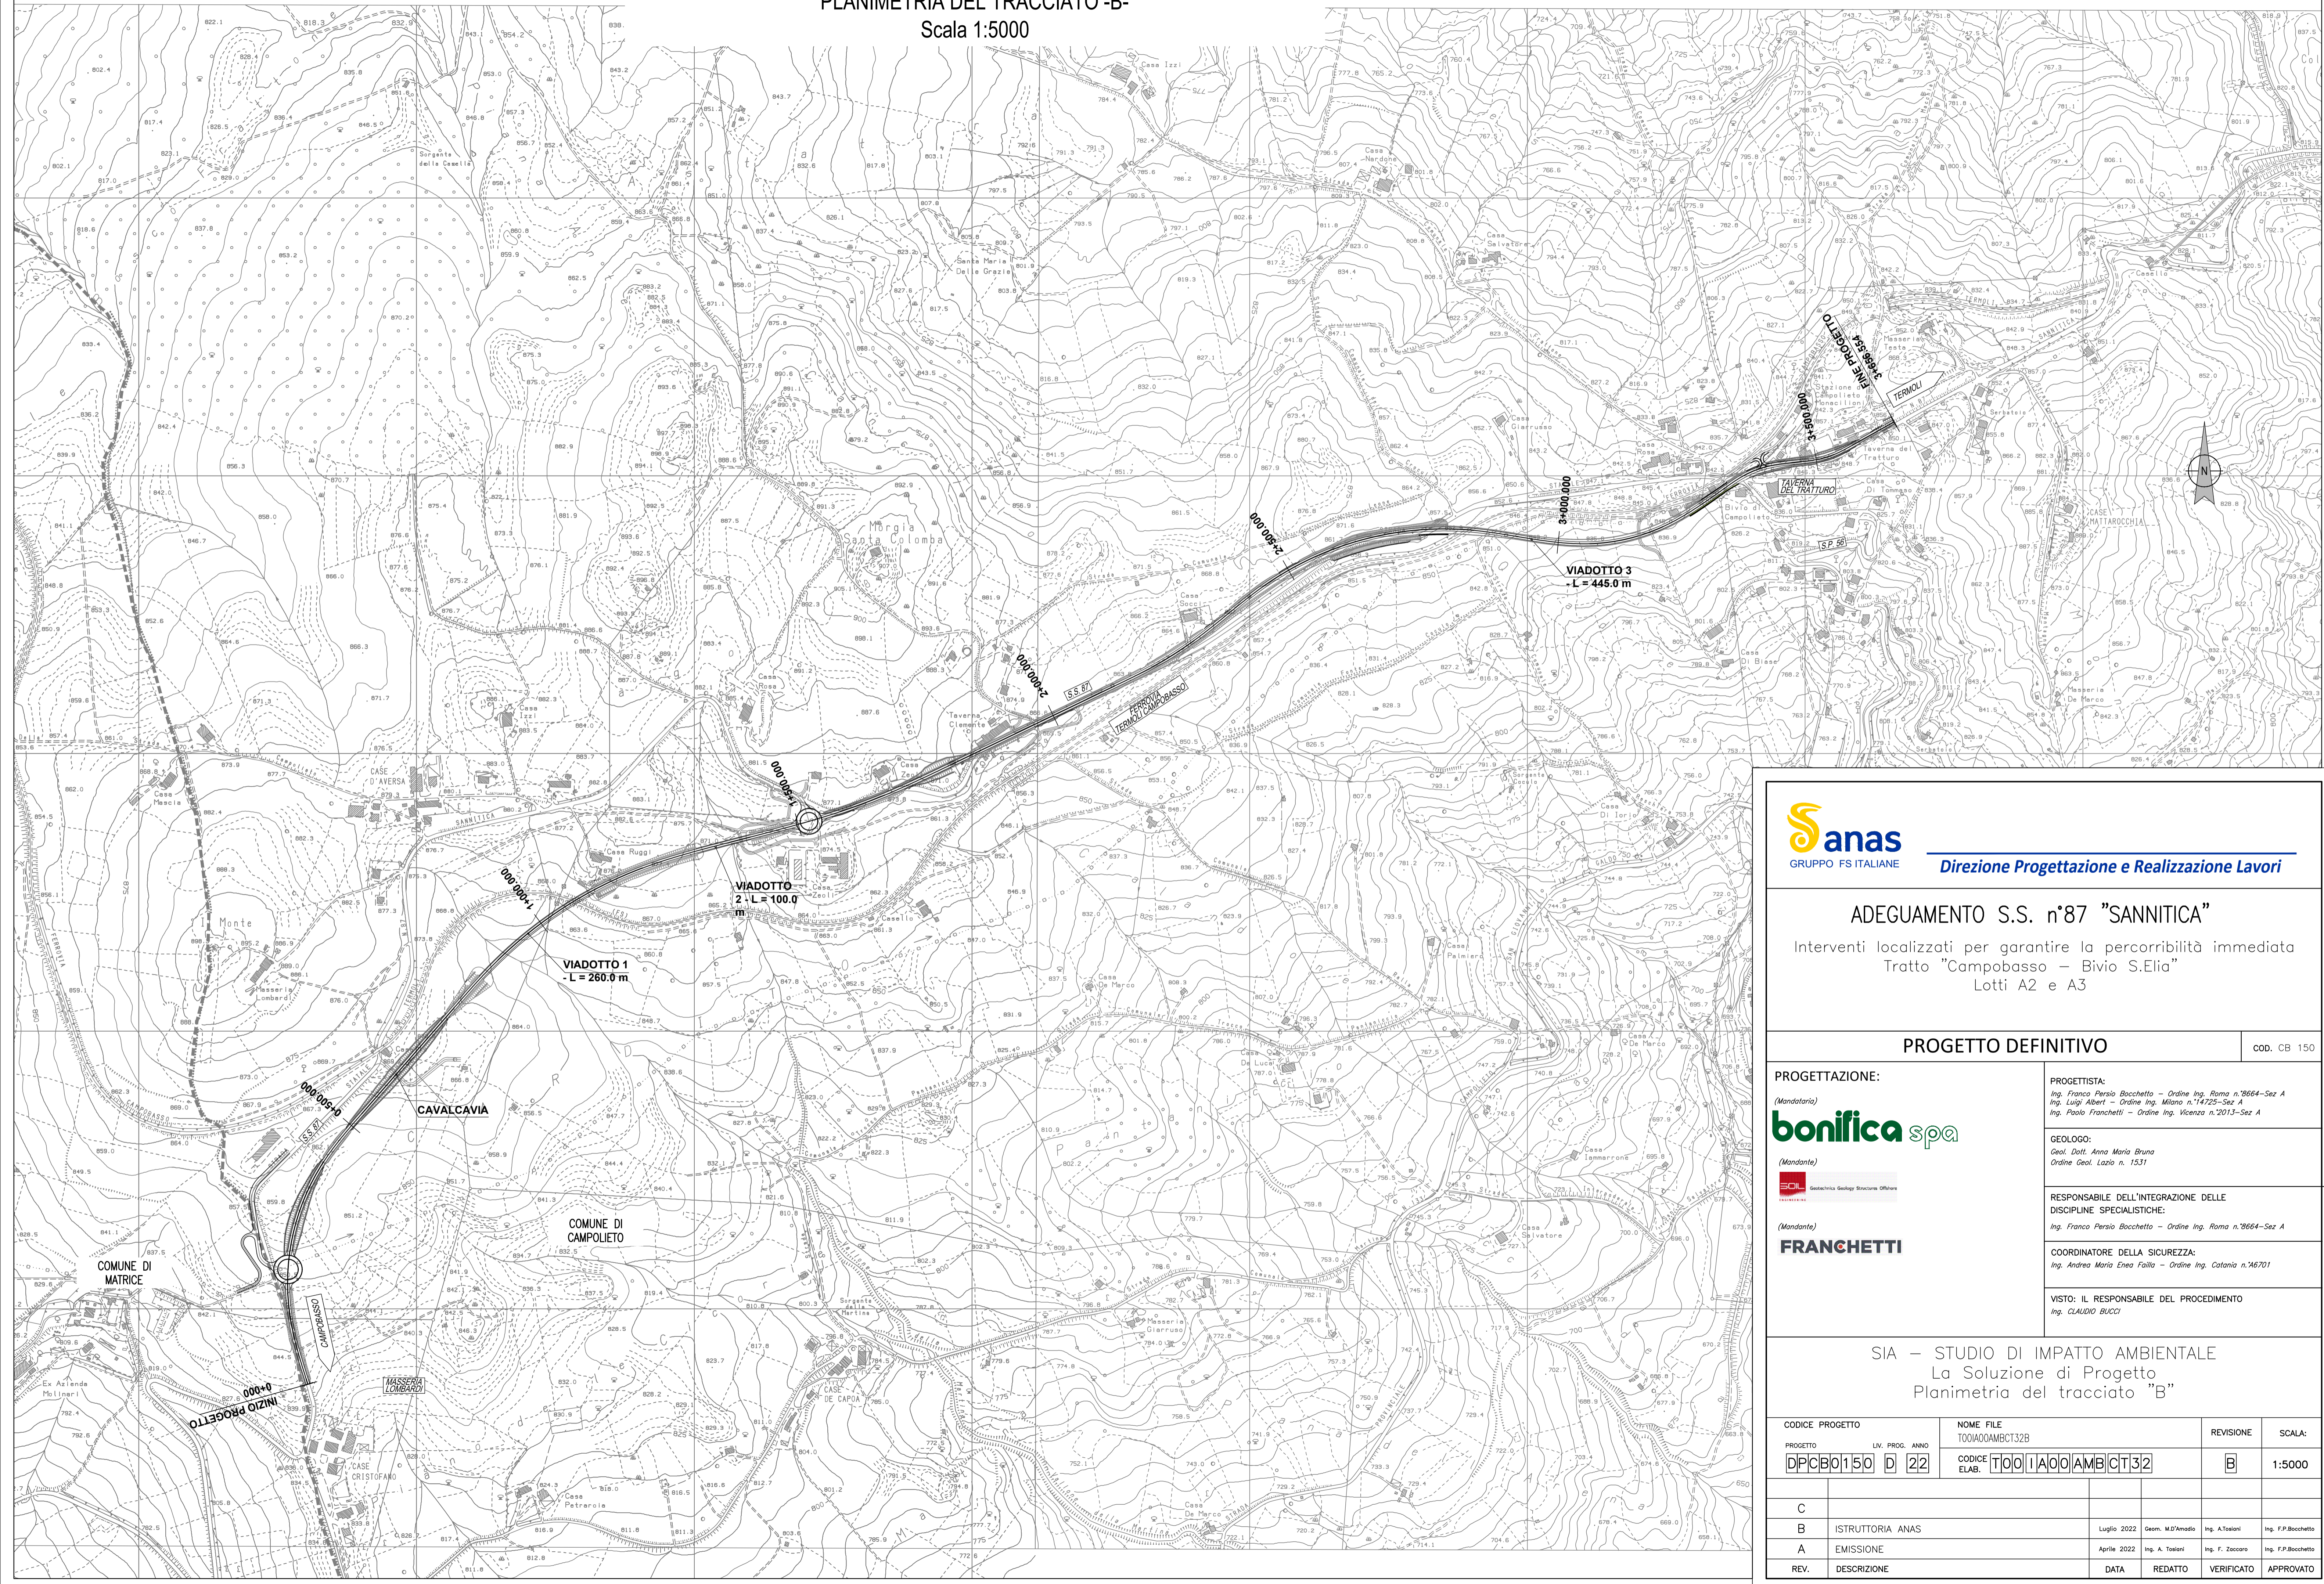

Sanas
GRUPPO FS ITALIANE

Direzione Progettazione e Realizzazione Lavori

ADEGUAMENTO S.S. n°87 "SANNITICA"
Interventi localizzati per garantire la percorribilità immediata
Tratto "Campobasso - Bivio S.Elia"
Lotti A2 e A3

PROGETTO DEFINITIVO COD. CB 150

PROGETTAZIONE:
(Mandatario)
bonifica spa

PROGETTISTA:
Ing. Franco Persio Bocchetto - Ordine Ing. Roma n. 38664- Sez. A
Ing. Luigi Albert - Ordine Ing. Milano n. 14725- Sez. A
Ing. Paolo Franchetti - Ordine Ing. Vicenza n. 2013- Sez. A

GEOLOGO:
Geol. Dott. Anna Maria Bruna
Ordine Geol. Lazio n. 1531

RESPONSABILE DELL'INTEGRAZIONE DELLE DISCIPLINE SPECIALISTICHE:
Ing. Franco Persio Bocchetto - Ordine Ing. Roma n. 38664- Sez. A

COORDINATORE DELLA SICUREZZA:
Ing. Andrea Maria Enea Falla - Ordine Ing. Catania n. 16701

VISTO: IL RESPONSABILE DEL PROCEDIMENTO
Ing. CLAUDIO BUCCI

SI - STUDIO DI IMPATTO AMBIENTALE
La Soluzione di Progetto
Planimetria del tracciato "B"

CODICE PROGETTO	NOME FILE	REVISIONE	SCALA:
PROGETTO DPCB0150	LIV. PROG. ANNO D 22	T001A00AMBCT32B	B
	CODICE ELAB. T001A00AMBCT32		1:5000
C			
B	ISTRUTTORIA ANAS	Luglio 2022	Geom. M.D'Amadio Ing. A.Taloni Ing. F.P.Bocchetto
A	EMISSIONE	Aprile 2022	Ing. A. Taloni Ing. F. Zaccaro Ing. F.P.Bocchetto
REV.	DESCRIZIONE	DATA	REDATTO VERIFICATO APPROVATO