


PLANIMETRIA DI INQUADRAMENTO SU ORTOFOTO

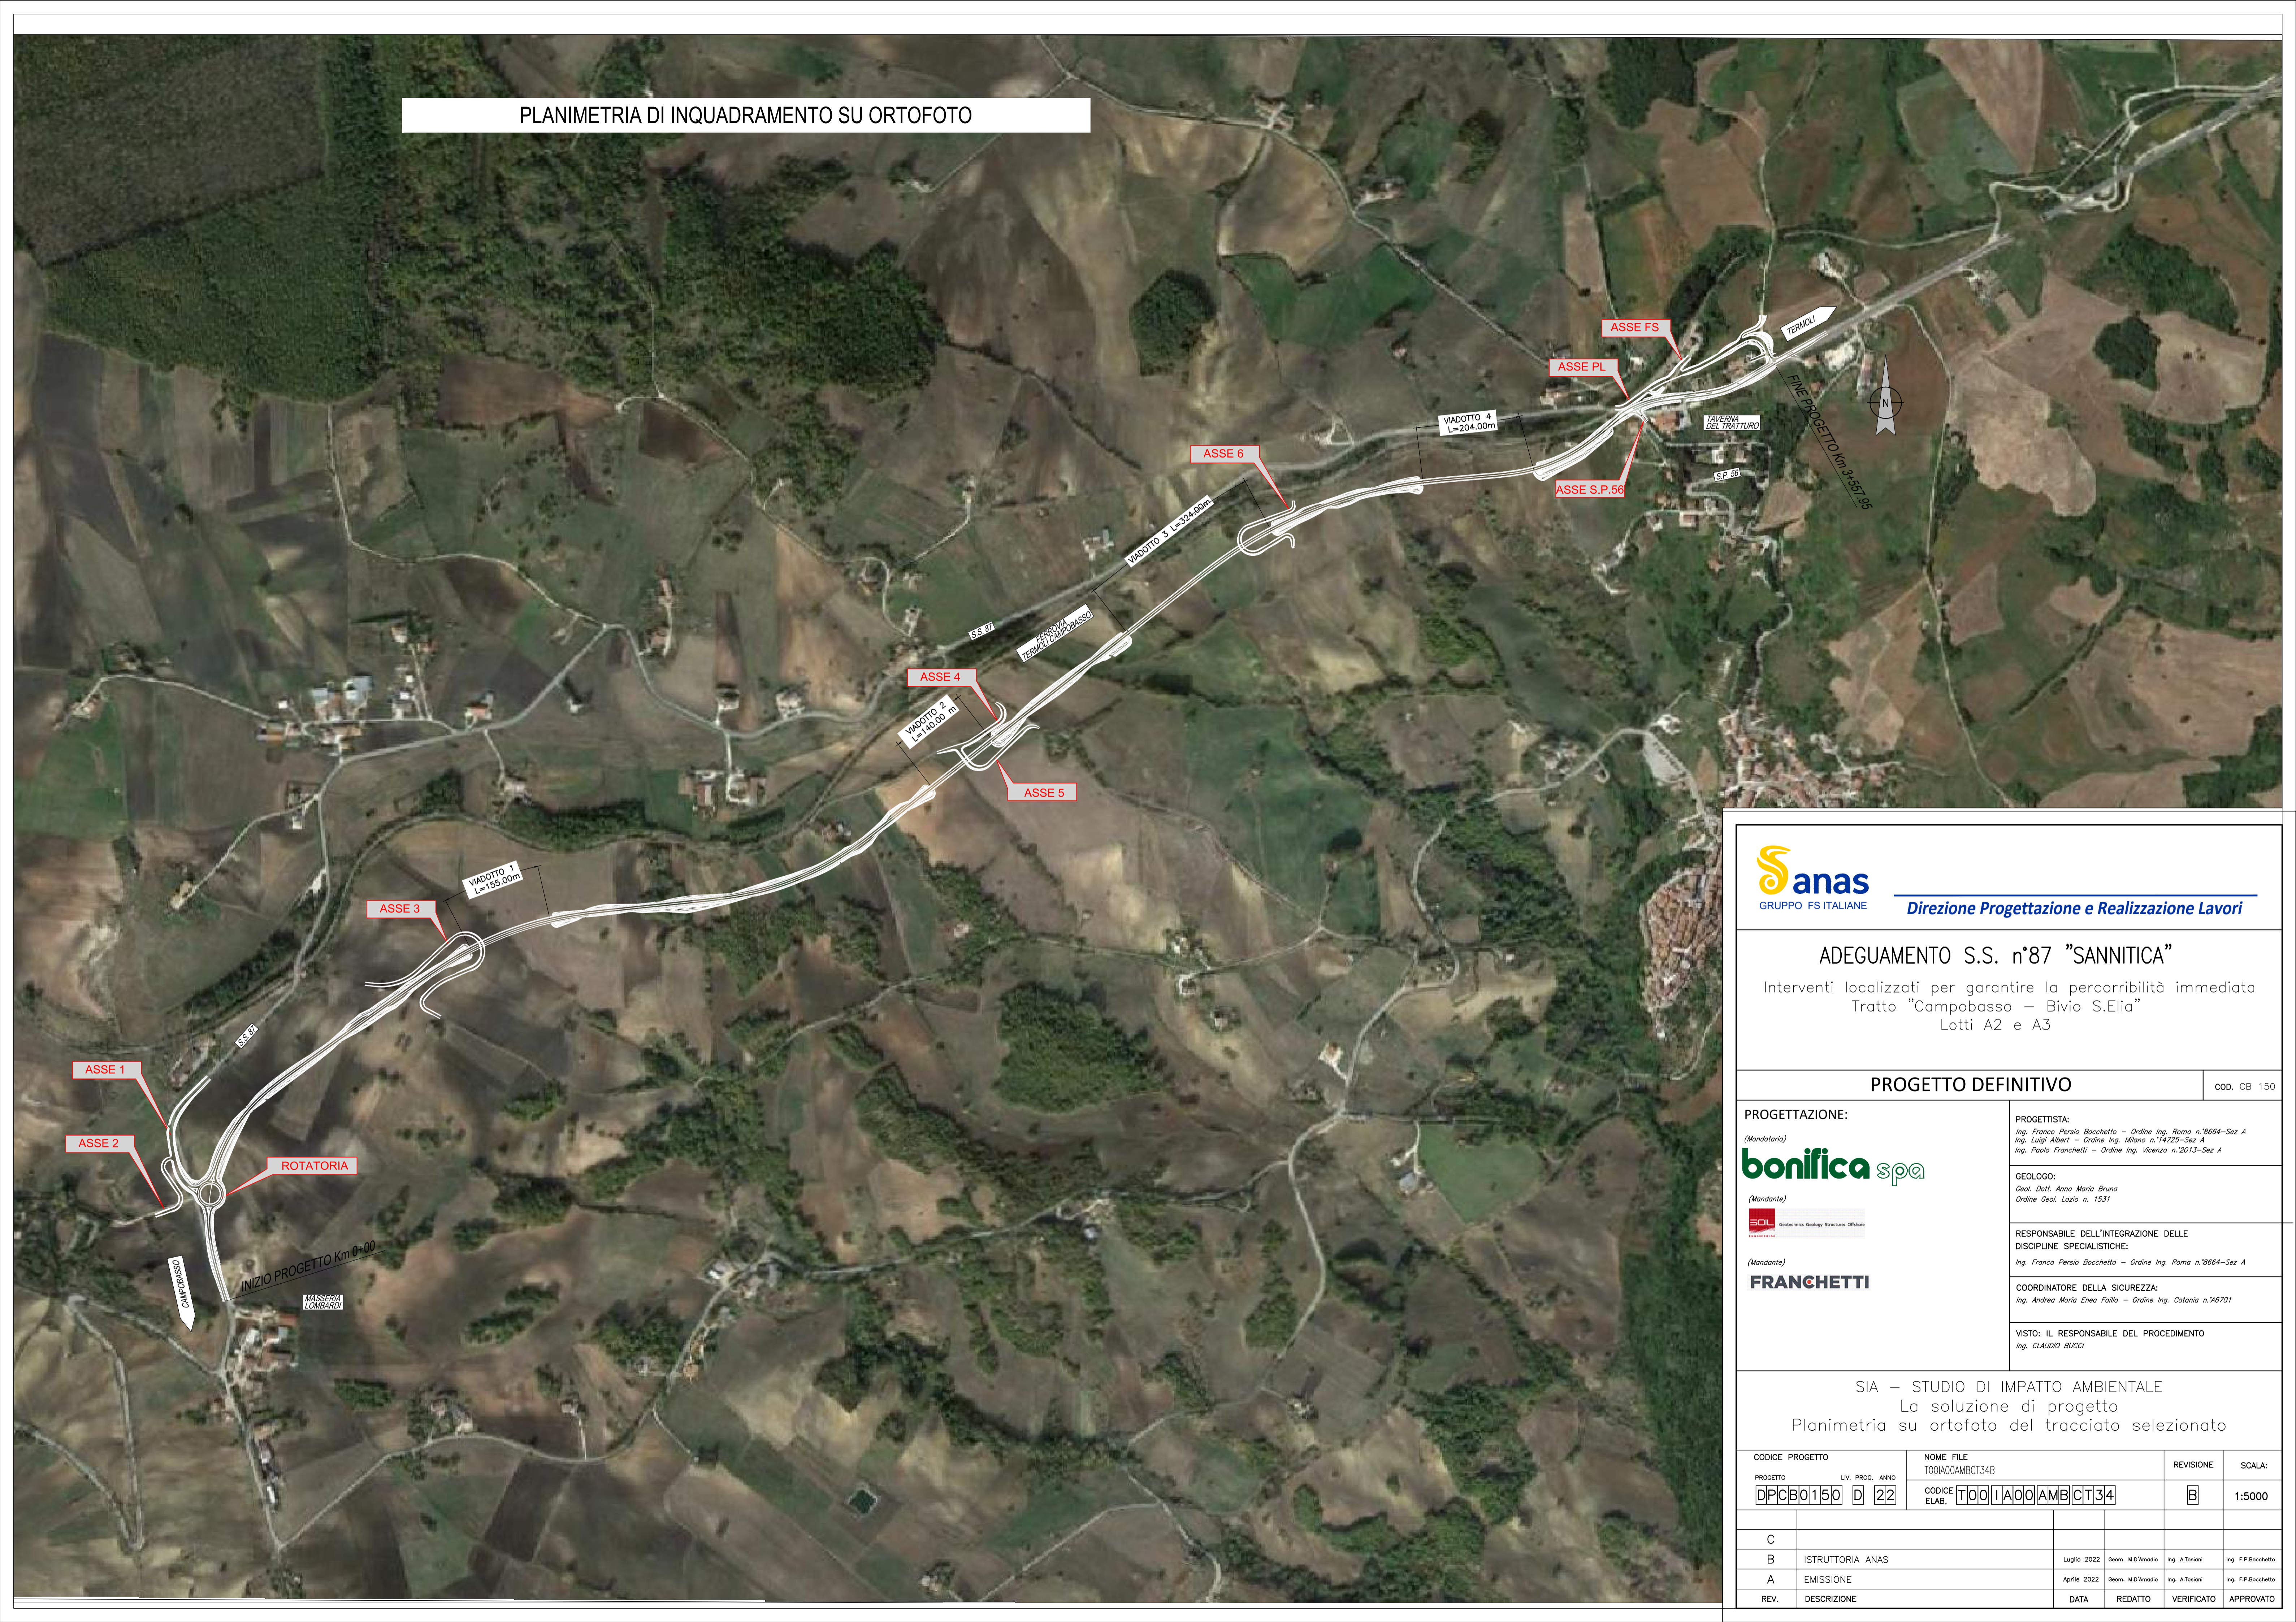

Direzione Progettazione e Realizzazione Lavori

ADEGUAMENTO S.S. n°87 "SANNITICA"

Interventi localizzati per garantire la percorribilità immediata
Tratto "Campobasso - Bivio S.Elia"
Lotti A2 e A3

PROGETTO DEFINITIVO


COD. CB 150

PROGETTAZIONE:

(Mandatario)



(Mandatario)

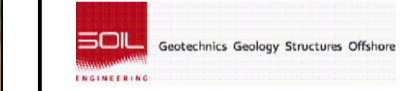

(Mandatario)



PROGETTISTA:
Ing. Franco Piersia Bocchetto - Ordine Ing. Roma n. 28664-Sez. A
Ing. Luigi Albert - Ordine Ing. Milano n. 14725-Sez. A
Ing. Paolo Franchetti - Ordine Ing. Vicenza n. 2013-Sez. A

GEOLOGO:
Geol. Dott. Anna Maria Bruna
Ordine Geol. Lazio n. 1531

RESPONSABILE DELL'INTEGRAZIONE DELLE
DISCIPLINE SPECIALISTICHE:
Ing. Franco Piersia Bocchetto - Ordine Ing. Roma n. 28664-Sez. A

COORDINATORE DELLA SICUREZZA:
Ing. Andrea Maria Enea Falla - Ordine Ing. Catania n. 16701

VISTO: IL RESPONSABILE DEL PROCEDIMENTO
Ing. CLAUDIO BUCCI

SIA - STUDIO DI IMPATTO AMBIENTALE
La soluzione di progetto
Planimetria su ortofoto del tracciato selezionato

CODICE PROGETTO	NOME FILE	REVISIONE	SCALA:
PROGETTO DPCB0150	T00IA00AMBCT34B	B	1:5000
LIV. PROG. ANNO D 22	CODICE ELAB. T00IA00AMBCT34		
C			
B	ISTRUTTORIA ANAS	Luglio 2022	Geom. M.D'Amadio Ing. A.Tosiani Ing. F.P.Bocchetto
A	EMISSIONE	Aprile 2022	Geom. M.D'Amadio Ing. A.Tosiani Ing. F.P.Bocchetto
REV.	DESCRIZIONE	DATA	REDATTO VERIFICATO APPROVATO