


PLANIMETRIA

851.02 Scala 1:200

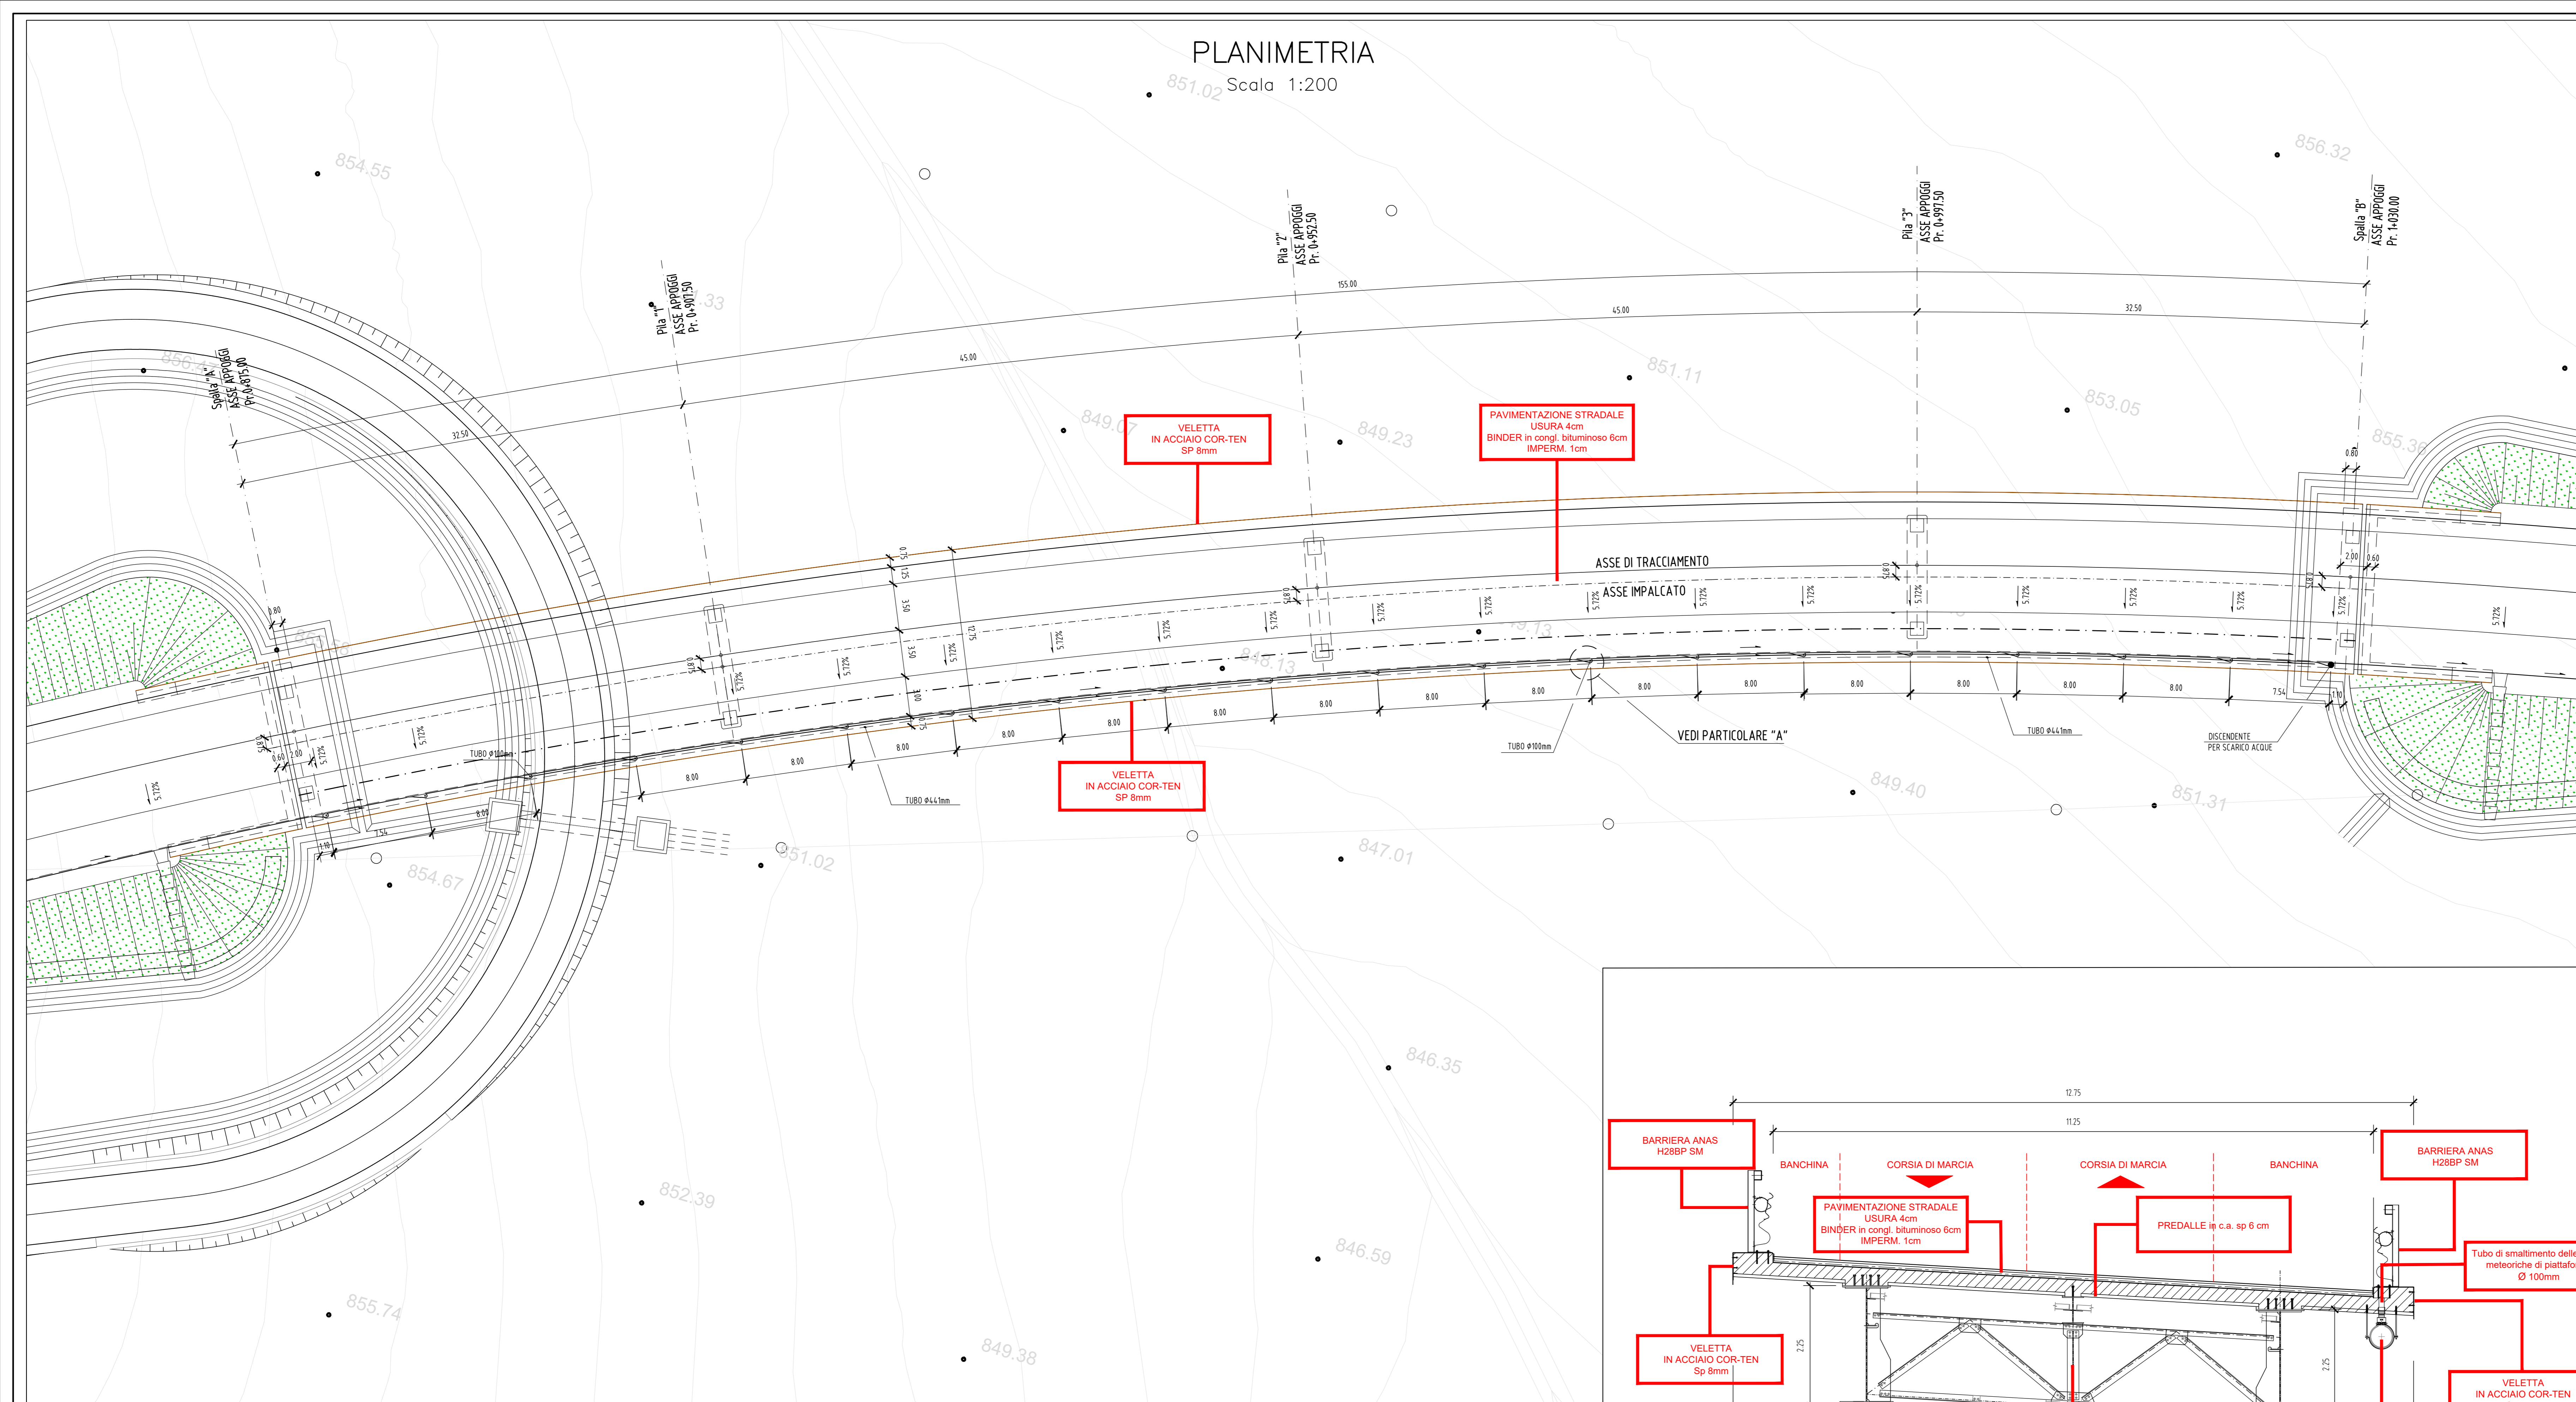


VELETTA IN ACCIAIO COR-TEN Sp 8mm

PAVIMENTAZIONE STRADALE USURA 4cm BINDER in congl. bituminoso 6cm IMPERM. 1cm

VELETTA IN ACCIAIO COR-TEN Sp 8mm

SEZIONE IN CAMPATA
Scala 1:50

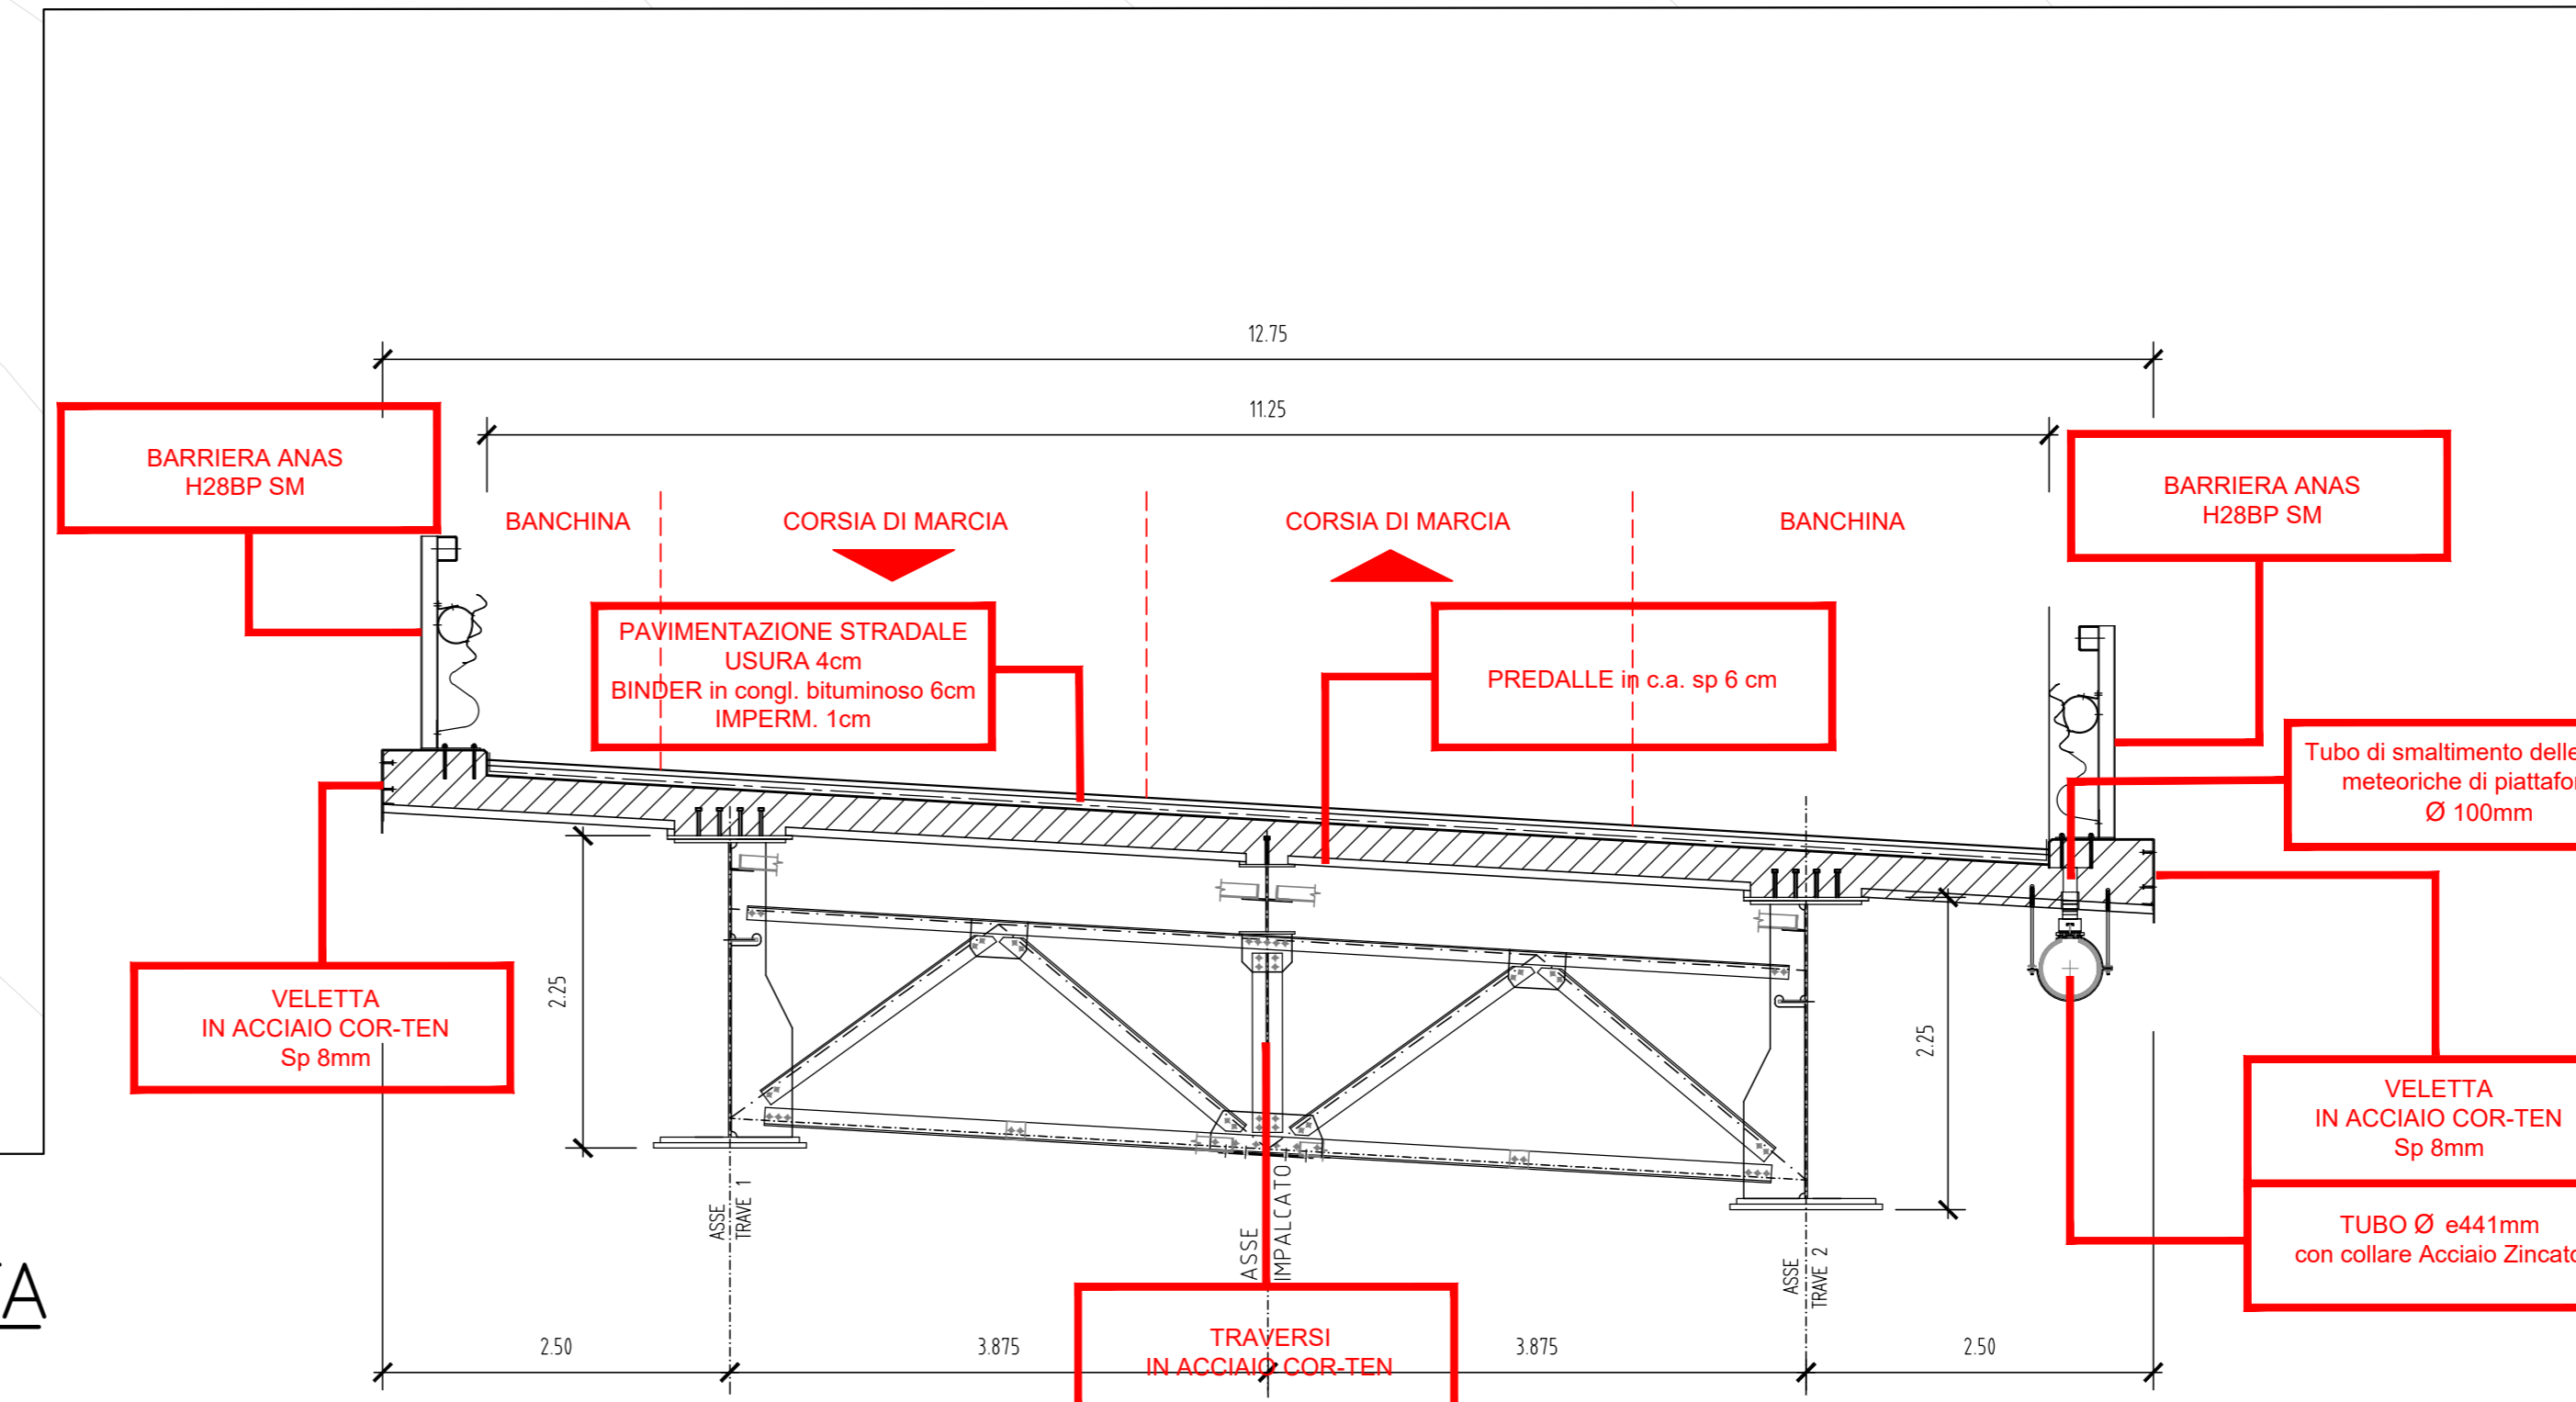

BARRIERA ANAS H28BP SM

PAVIMENTAZIONE STRADALE USURA 4cm BINDER in congl. bituminoso 6cm IMPERM. 1cm

PREDALLE in c.a. sp 6 cm

BARRIERA ANAS H28BP SM


VELETTA IN ACCIAIO COR-TEN Sp 8mm

TRAVERSI IN ACCIAIO COR-TEN

VELETTA IN ACCIAIO COR-TEN Sp 8mm

Tubo di smaltimento delle acque meteoriche di piattaforma Ø 100mm

SEZIONE LONGITUDINALE
Scala 1:200

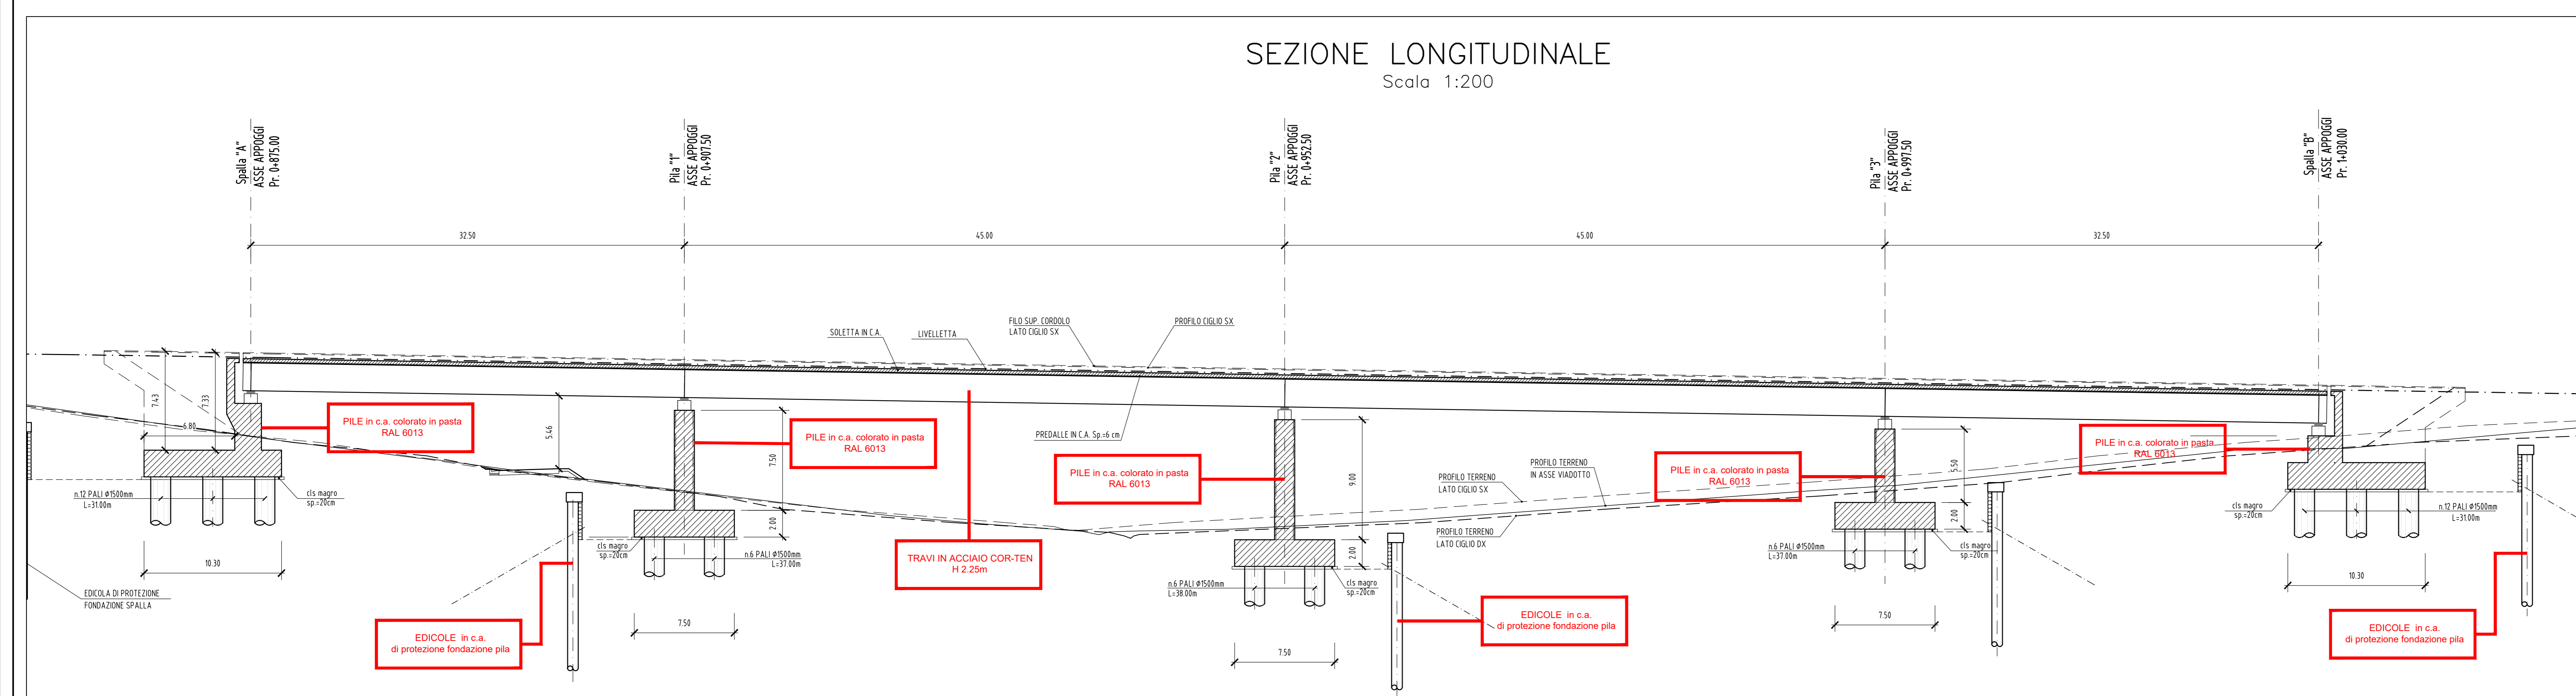

PILE in c.a. colorato in pasta RAL 6013

PILE in c.a. colorato in pasta RAL 6013

PILE in c.a. colorato in pasta RAL 6013

PILE in c.a. colorato in pasta RAL 6013

PILE in c.a. colorato in pasta RAL 6013

TRAVI IN ACCIAIO COR-TEN H 2.25m

EDICOLE in c.a. di protezione fondazione pila

EDICOLE in c.a. di protezione fondazione pila

ADEGUAMENTO S.S. n°87 "SANNITICA"
Interventi localizzati per garantire la percorribilità immediata
Tratto "Campobasso - Bivio S.Elia"
Lotti A2 e A3

PROGETTO DEFINITIVO COD. CB 150

PROGETTAZIONE: bonifica spa <small>(Mandatario)</small> <small>SCIA - Studio di Impatto Ambientale</small> <small>(Mandatario)</small> FRANCHETTI		PROGETTISTA: Ing. Franco Parisio Bocchetto - Ordine Ing. Roma n. 3664 - Sez. A Ing. Luigi Alberti - Ordine Ing. Milano n. 74723 - Sez. A Ing. Paolo Franchetti - Ordine Ing. Venezia n. 2013 - Sez. A GEOLOGO: Geol. Dott. Anna Maria Bianchi Ordine Geol. Lazio n. 1537 RESPONSABILE DELL'INTEGRAZIONE DELLE DISCIPLINE SPECIALISTICHE: Ing. Franco Parisio Bocchetto - Ordine Ing. Roma n. 3664 - Sez. A COORDINATORE DELLA SICUREZZA: Ing. Andrea Maria Enzo Fallo - Ordine Ing. Catania n. 146701 VISTO: IL RESPONSABILE DEL PROCEDIMENTO Ing. CLAUDIO BUCI
---	--	---

SIA - STUDIO DI IMPATTO AMBIENTALE
La soluzione di progetto
Viadotto 1: Pianta, prospetto e sezioni delle opere di inserimento architettonico

CODICE PROGETTO	LIV. PROG. ANNO	NOME FILE	REVISIONE	SCALA:
DPICB0150	022	100100AMB001B	B	1:Varie
C				
B	ISTRUTTORIA ANAS	Luglio 2022	Dott. Bilotti	Arch. Di Savi
A	EMMISSIONE	Aprile 2022	Geom. M. Pado	Ing. F. P. Bocchetto
REV.	DESCRIZIONE	DATA	REDATTO	VERIFICATO
				APPROVATO