




VISTA DALL'ALTO  
Scala 1:200

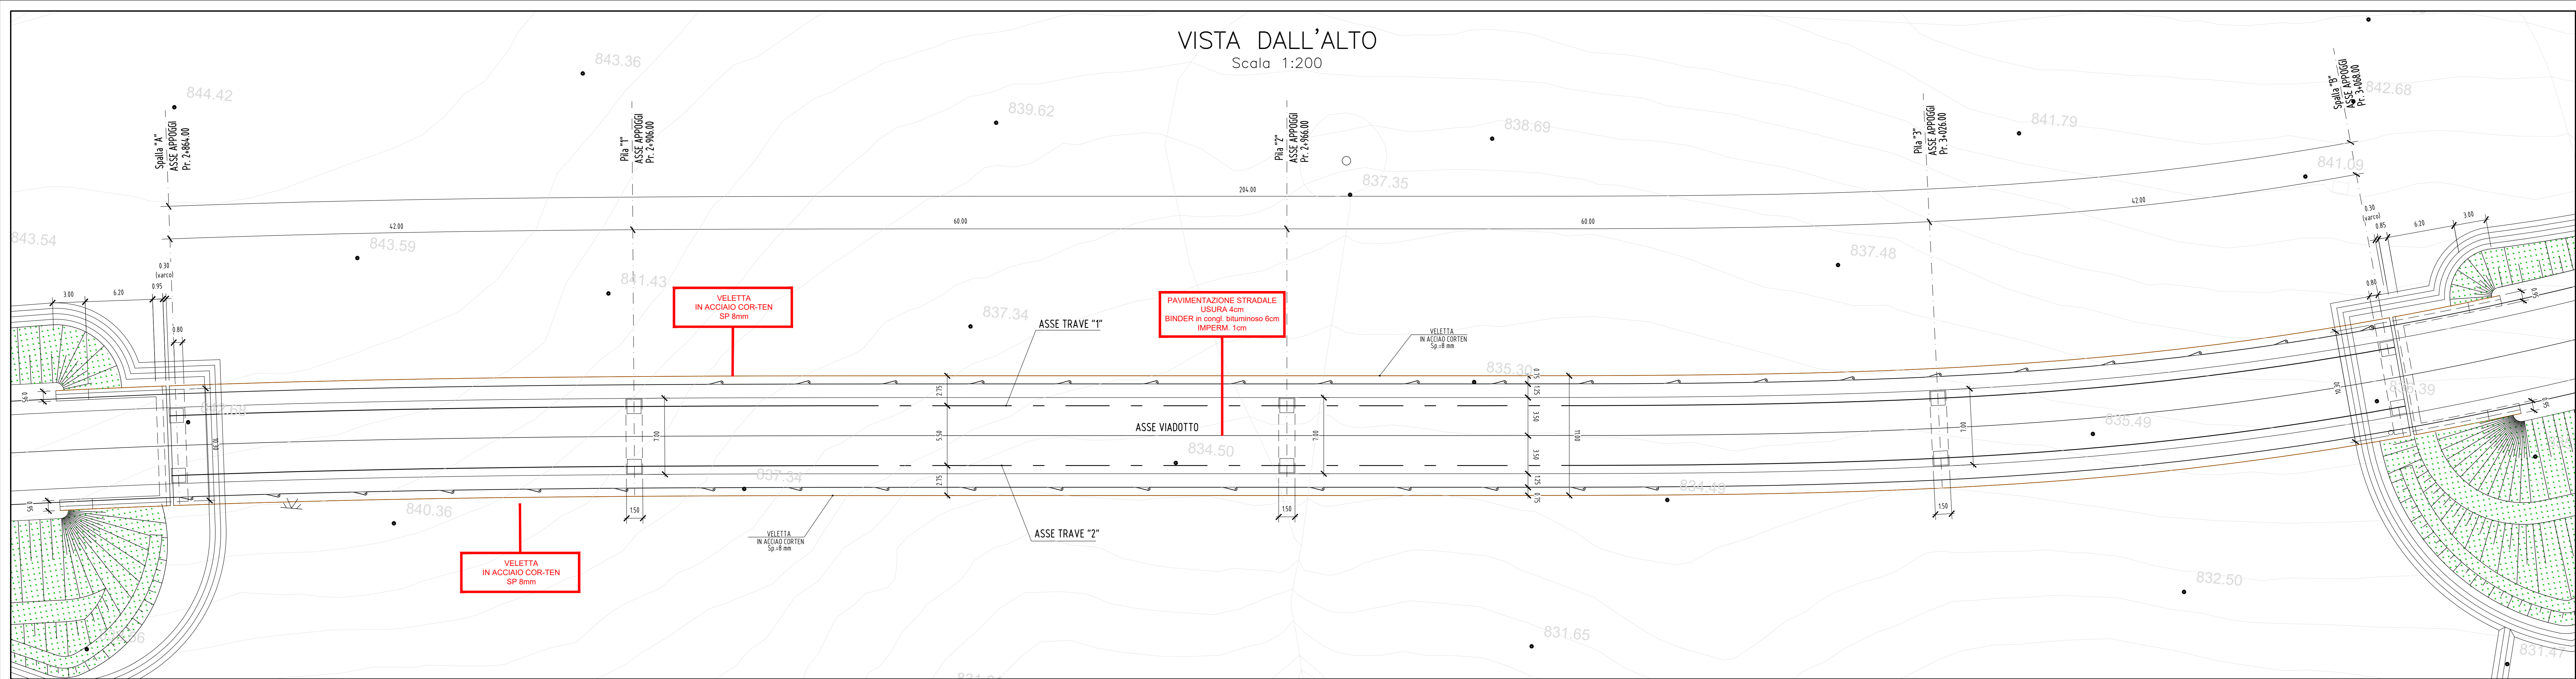


SEZIONE LONGITUDINALE  
Scala 1:200

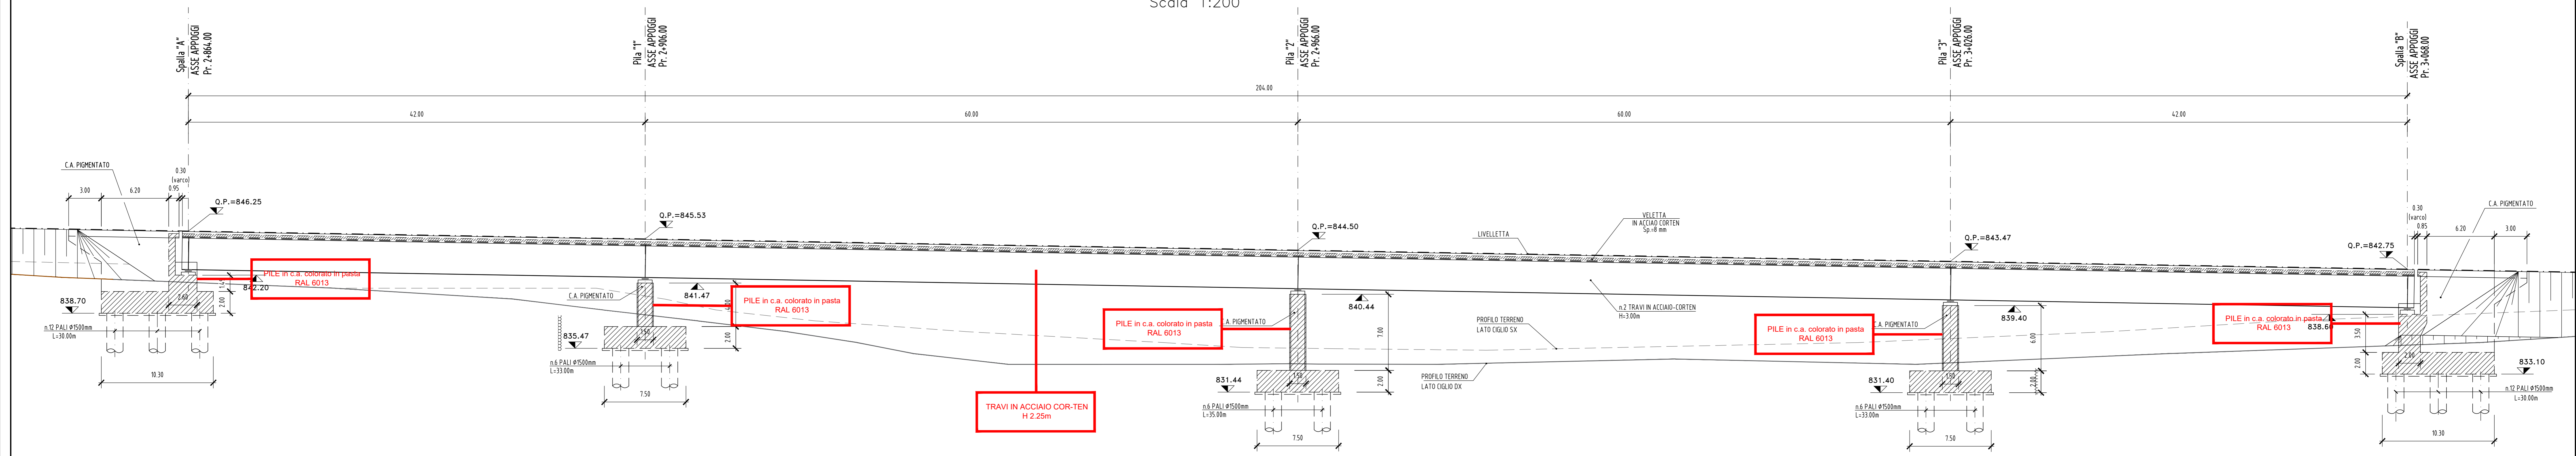

SEZIONE IN CAMPATA  
Scala 1:50

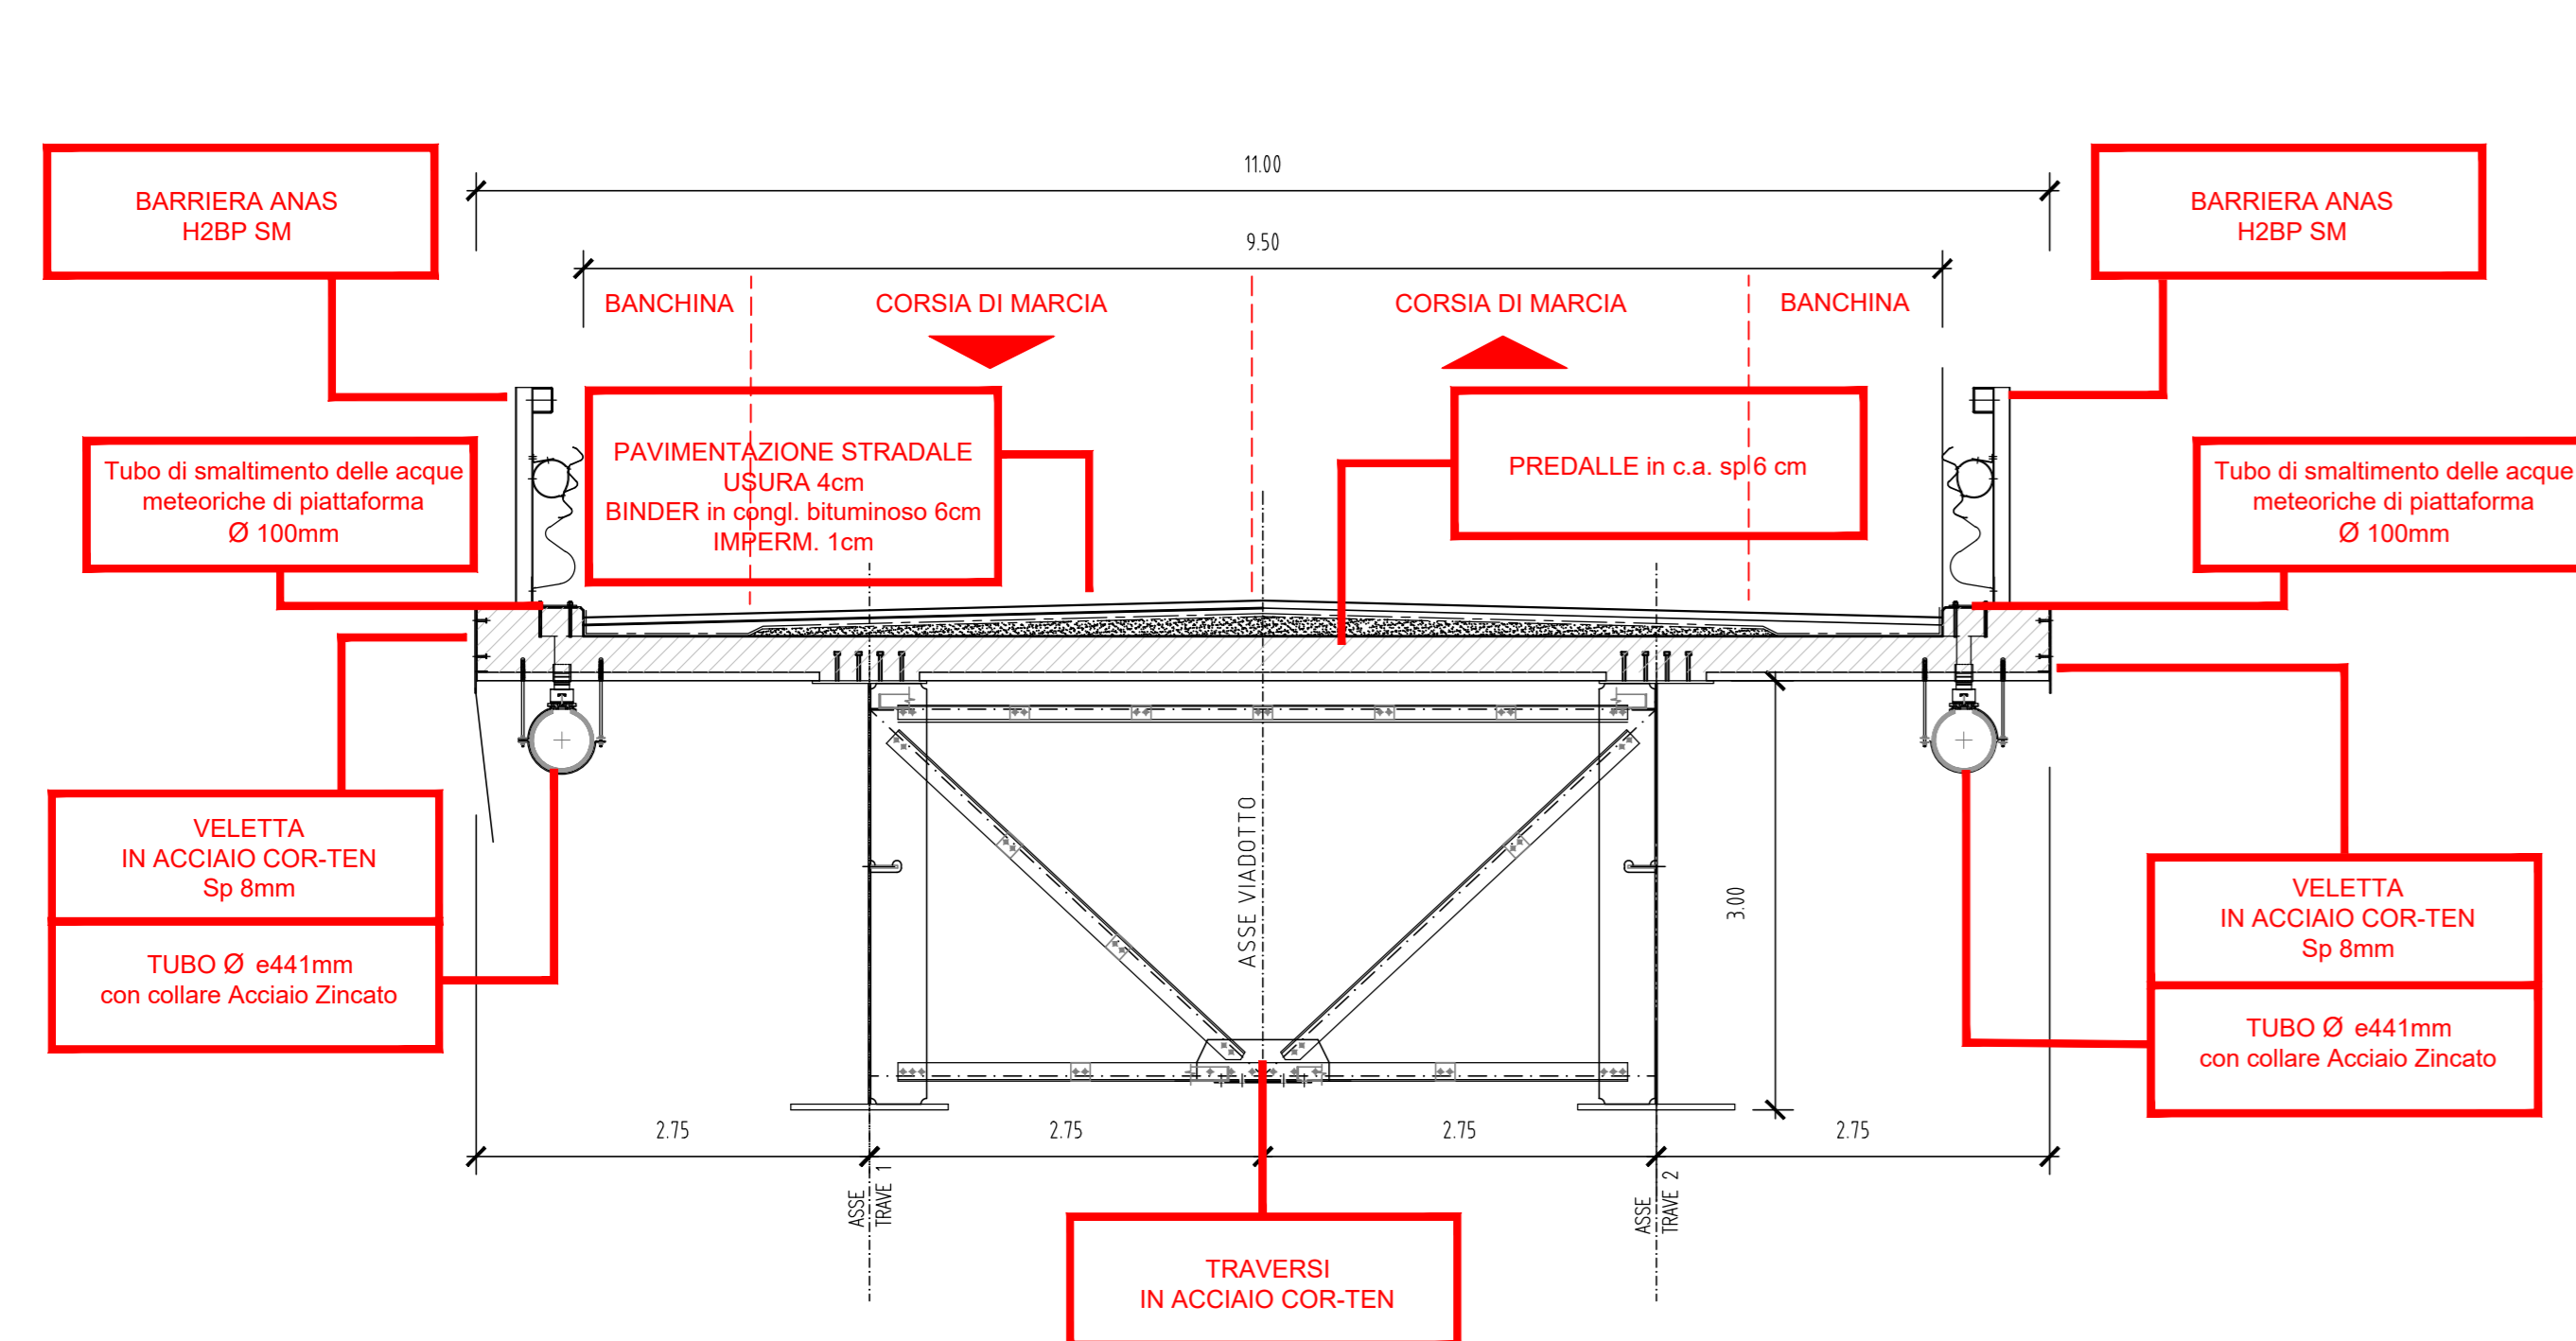

SEZIONE IN ASSE APPOGGI  
Scala 1:50

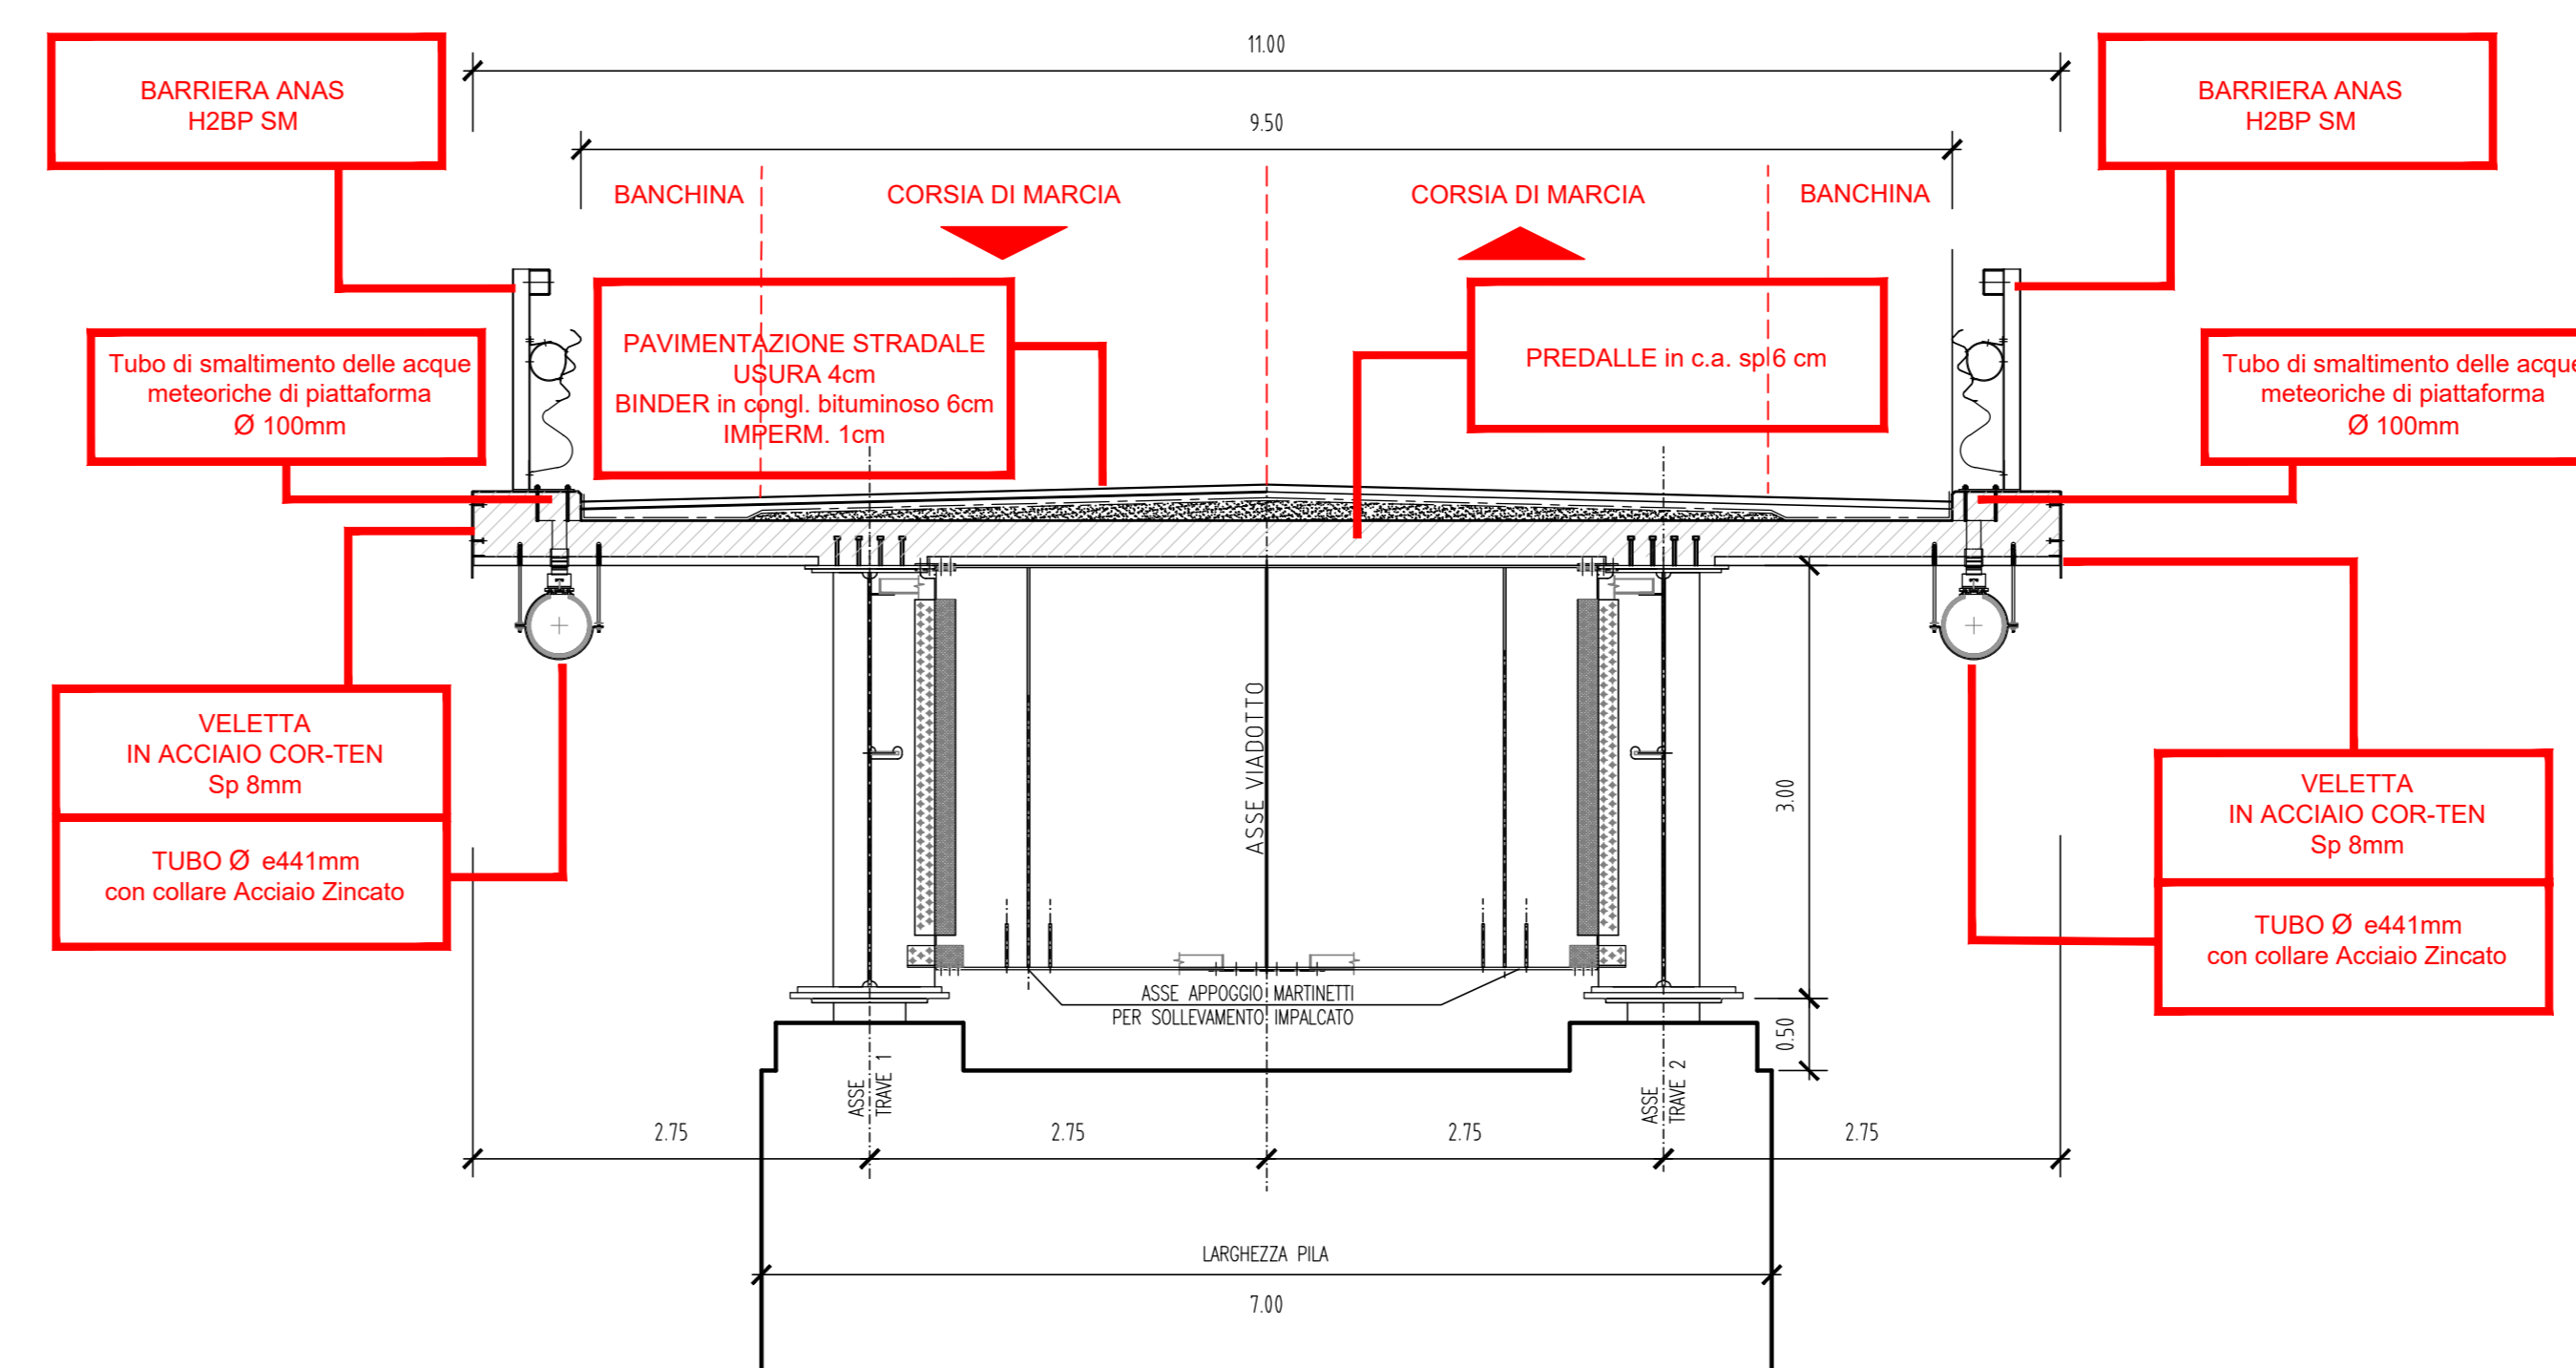

**Sanas**  
GRUPPO FS ITALIANE  
Direzione Progettazione e Realizzazione Lavori

**ADEGUAMENTO S.S. n°87 "SANNITICA"**  
Interventi localizzati per garantire la percorribilità immediata  
Tratto "Campobasso - Bivio S.Elia"  
Lotti A2 e A3

**PROGETTO DEFINITIVO** COD. CB 150

**PROGETTAZIONE:**  
bonifica spa

**PROGETTISTA:**  
Ing. Franco Parisio Bocchetto - Ordine Ing. Roma n. 3664 - Sez. A  
Ing. Luigi Alberti - Ordine Ing. Milano n. 74725 - Sez. A  
Ing. Paolo Francchetti - Ordine Ing. Venezia n. 2013 - Sez. A

**GEOLOGO:**  
Geol. Dott. Anna Maria Biondi  
Ordine Geol. Lazio n. 1531

**RESPONSABILE DELL'INTEGRAZIONE DELLE DISCIPLINE SPECIALISTICHE:**  
Ing. Franco Parisio Bocchetto - Ordine Ing. Roma n. 3664 - Sez. A

**COORDINATORE DELLA SICUREZZA:**  
Ing. Andrea Mario Enzo Fallo - Ordine Ing. Catania n. 146701

**VISTO: IL RESPONSABILE DEL PROCEDIMENTO**  
Ing. CLAUDIO BUCI

**FRANCHETTI**

**SIA - STUDIO DI IMPATTO AMBIENTALE**  
La soluzione di progetto  
Viadotto 4: Pianta, prospetto e sezioni delle opere di inserimento architettonico

CODICE PROGETTO	LV. PRG. ANNO	NOME FILE	REVISIONE	SCALA
DP0CB0150	22	100100AMB004B	B	1/Varie
ELAB.	100100AMB004			

REV.	DESCRIZIONE	DATA	REDATTO	VERIFICATO	APPROVATO
C					
B	ISTRUTTORIA ANAS	Luglio 2022	Arch. R. Marzulli	Arch. G. Dini	Ing. F.P. Bocchetto
A	EMISSIONE	Aprile 2022	Geom. M. Fallo	Ing. A. Fallo	Ing. F.P. Bocchetto
REV.	DESCRIZIONE	DATA	REDATTO	VERIFICATO	APPROVATO