


MAPPA DELLE CONCENTRAZIONI STATO DI PROGETTO - INQUINANTE CO

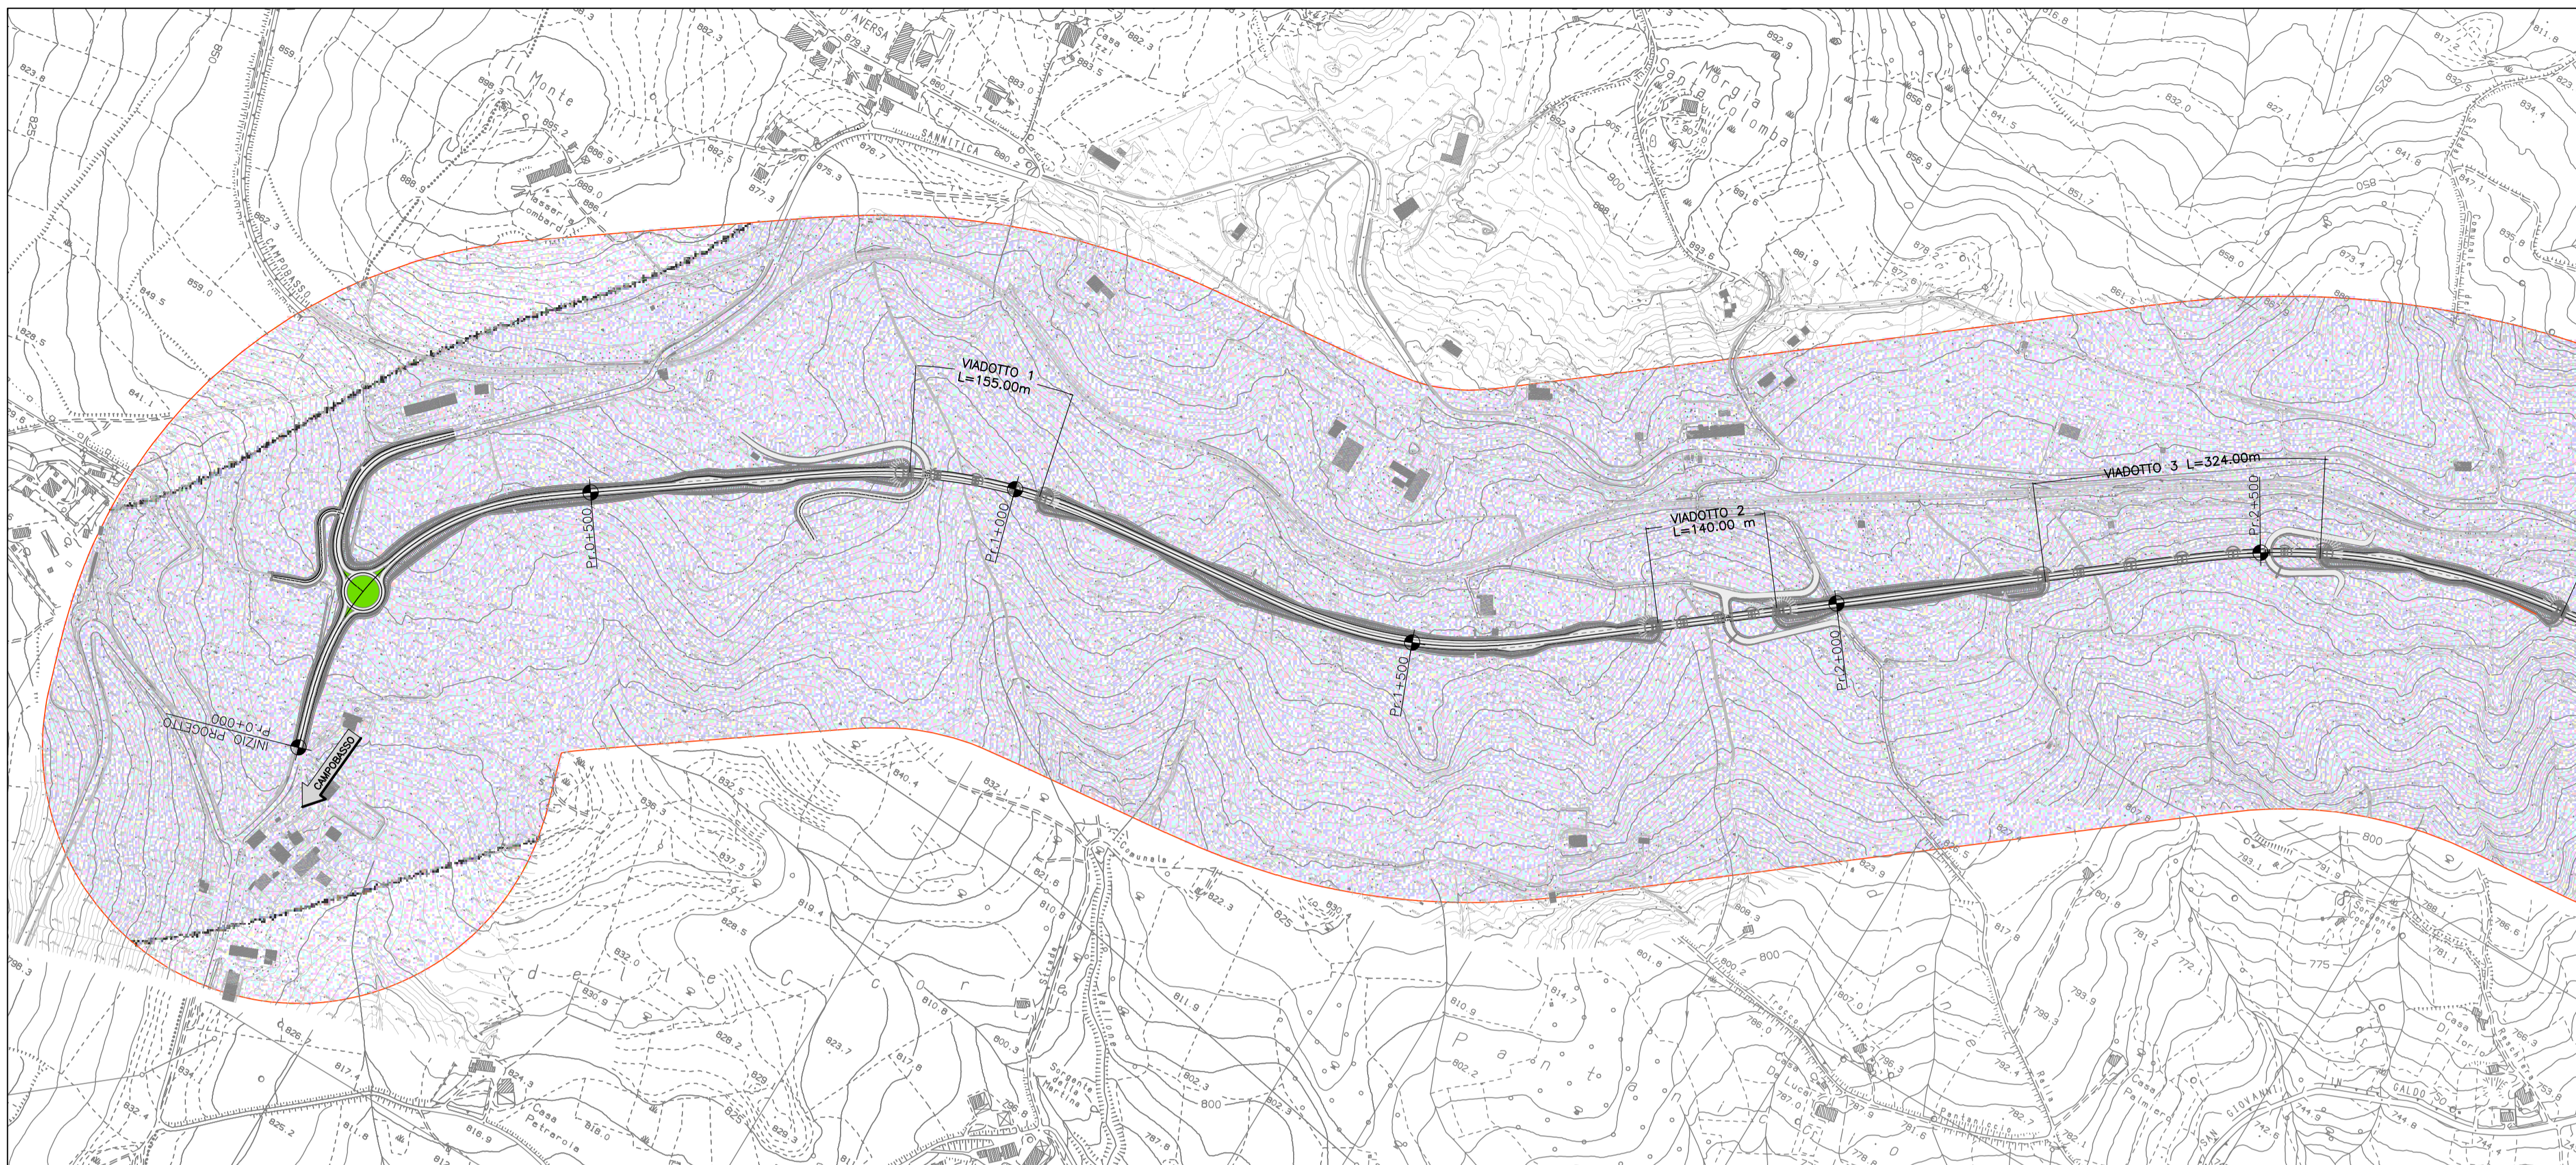


LEGENDA

- Tracciato di progetto
- Area di indagine atmosferica (300m)

Valori in: mg/m ³
≥ 1,240E-001
≥ 1,230E-001
≥ 1,220E-001
≥ 1,210E-001
≥ 1,200E-001
≥ 1,190E-001
≥ 1,180E-001
≥ 1,170E-001
≥ 1,160E-001
≥ 1,150E-001
≥ 1,140E-001
≥ 1,130E-001
≥ 1,120E-001
≥ 1,110E-001
≥ 1,100E-001

KEY PLAN

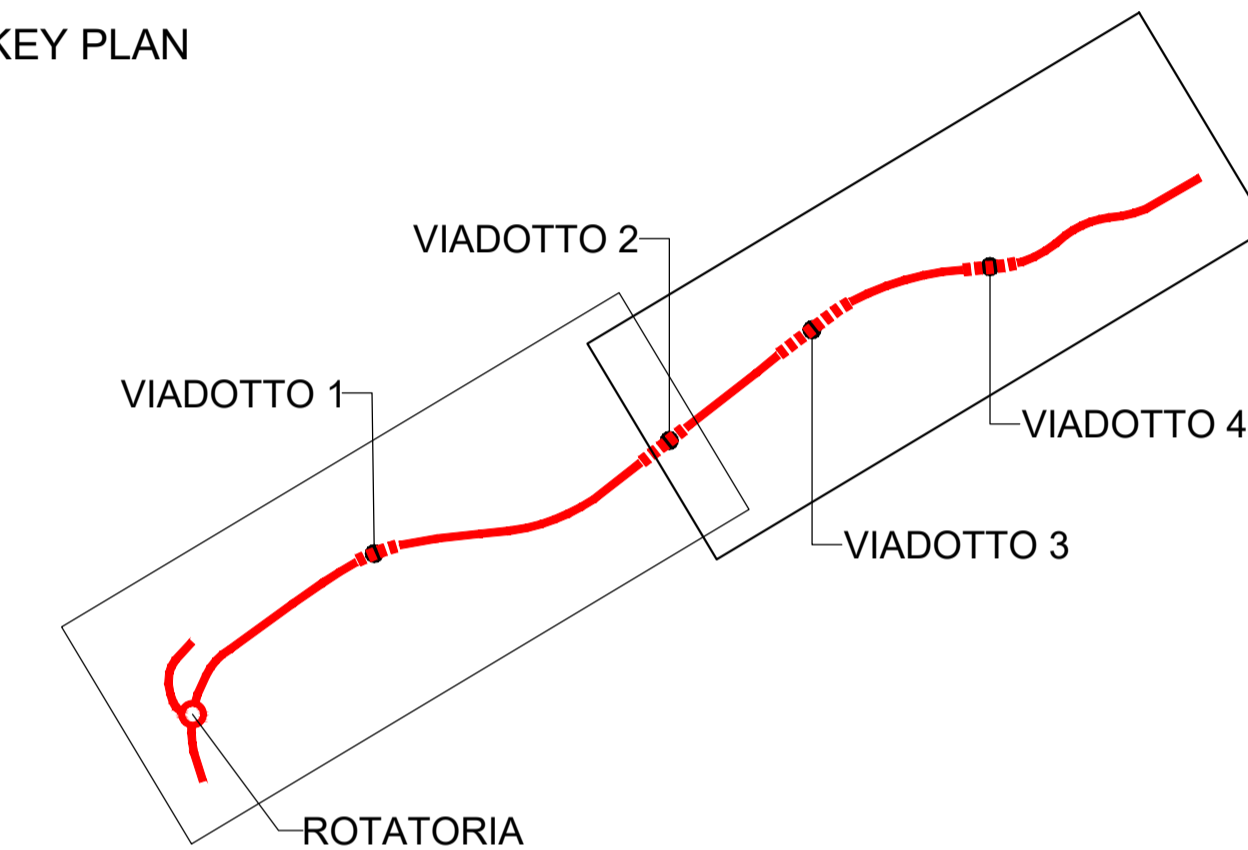

Direzione Progettazione e Realizzazione Lavori

ADEGUAMENTO S.S. n°87 "SANNITICA"

Interventi localizzati per garantire la percorribilità immediata
Tratto "Campobasso - Bivio S.Elia"
Lotti A2 e A3

PROGETTO DEFINITIVO

COD. CB 150

PROGETTAZIONE:

(Mandatario)

bonifica spa

(Mandatante)

(Mandatante)

PROGETTISTA:

Ing. Franco Persio Bocchetto - Ordine Ing. Roma n. 2864- Sez. A
Ing. Luigi Albert - Ordine Ing. Milano n. 14725- Sez. A
Ing. Paolo Franchetti - Ordine Ing. Vicenza n. 2013- Sez. A

GEOLOGO:

Geol. Dott. Anna Maria Bruna
Ordine Geol. Lazio n. 1531

RESPONSABILE DELL'INTEGRAZIONE DELLE

DISCIPLINE SPECIALISTICHE:

Ing. Franco Persio Bocchetto - Ordine Ing. Roma n. 2864- Sez. A

COORDINATORE DELLA SICUREZZA:

Ing. Andrea Maria Enea Falla - Ordine Ing. Catania n. 16701

VISTO: IL RESPONSABILE DEL PROCEDIMENTO

Ing. CLAUDIO BUCCI

SIA-STUDIO DI IMPATTO AMBIENTALE

Analisi Ambientale

Mapa delle concentrazioni Stato di Progetto - Inquinante CO

CODICE PROGETTO	NOME FILE	REVISIONE	SCALA:
PROGETTO DPCB0150	LIV. PROG. ANNO D 22	T001A00AMBPL28B	B
	CODICE ELAB. T001A00AMBPL28		1:5000

REV.	DESCRIZIONE	DATA	REDATTO	VERIFICATO	APPROVATO
C					
B	ISTRUTTORIA ANAS	Luglio 2022	Ing. V. Battistoni	Arch. D. Dari	Ing. F.P. Bocchetto
A	EMISSIONE	Aprile 2022	Ing. V. Battistoni	Arch. D. Dari	Ing. F.P. Bocchetto