


MAPPA DELLE CONCENTRAZIONI STATO DI PROGETTO - INQUINANTE PM2.5

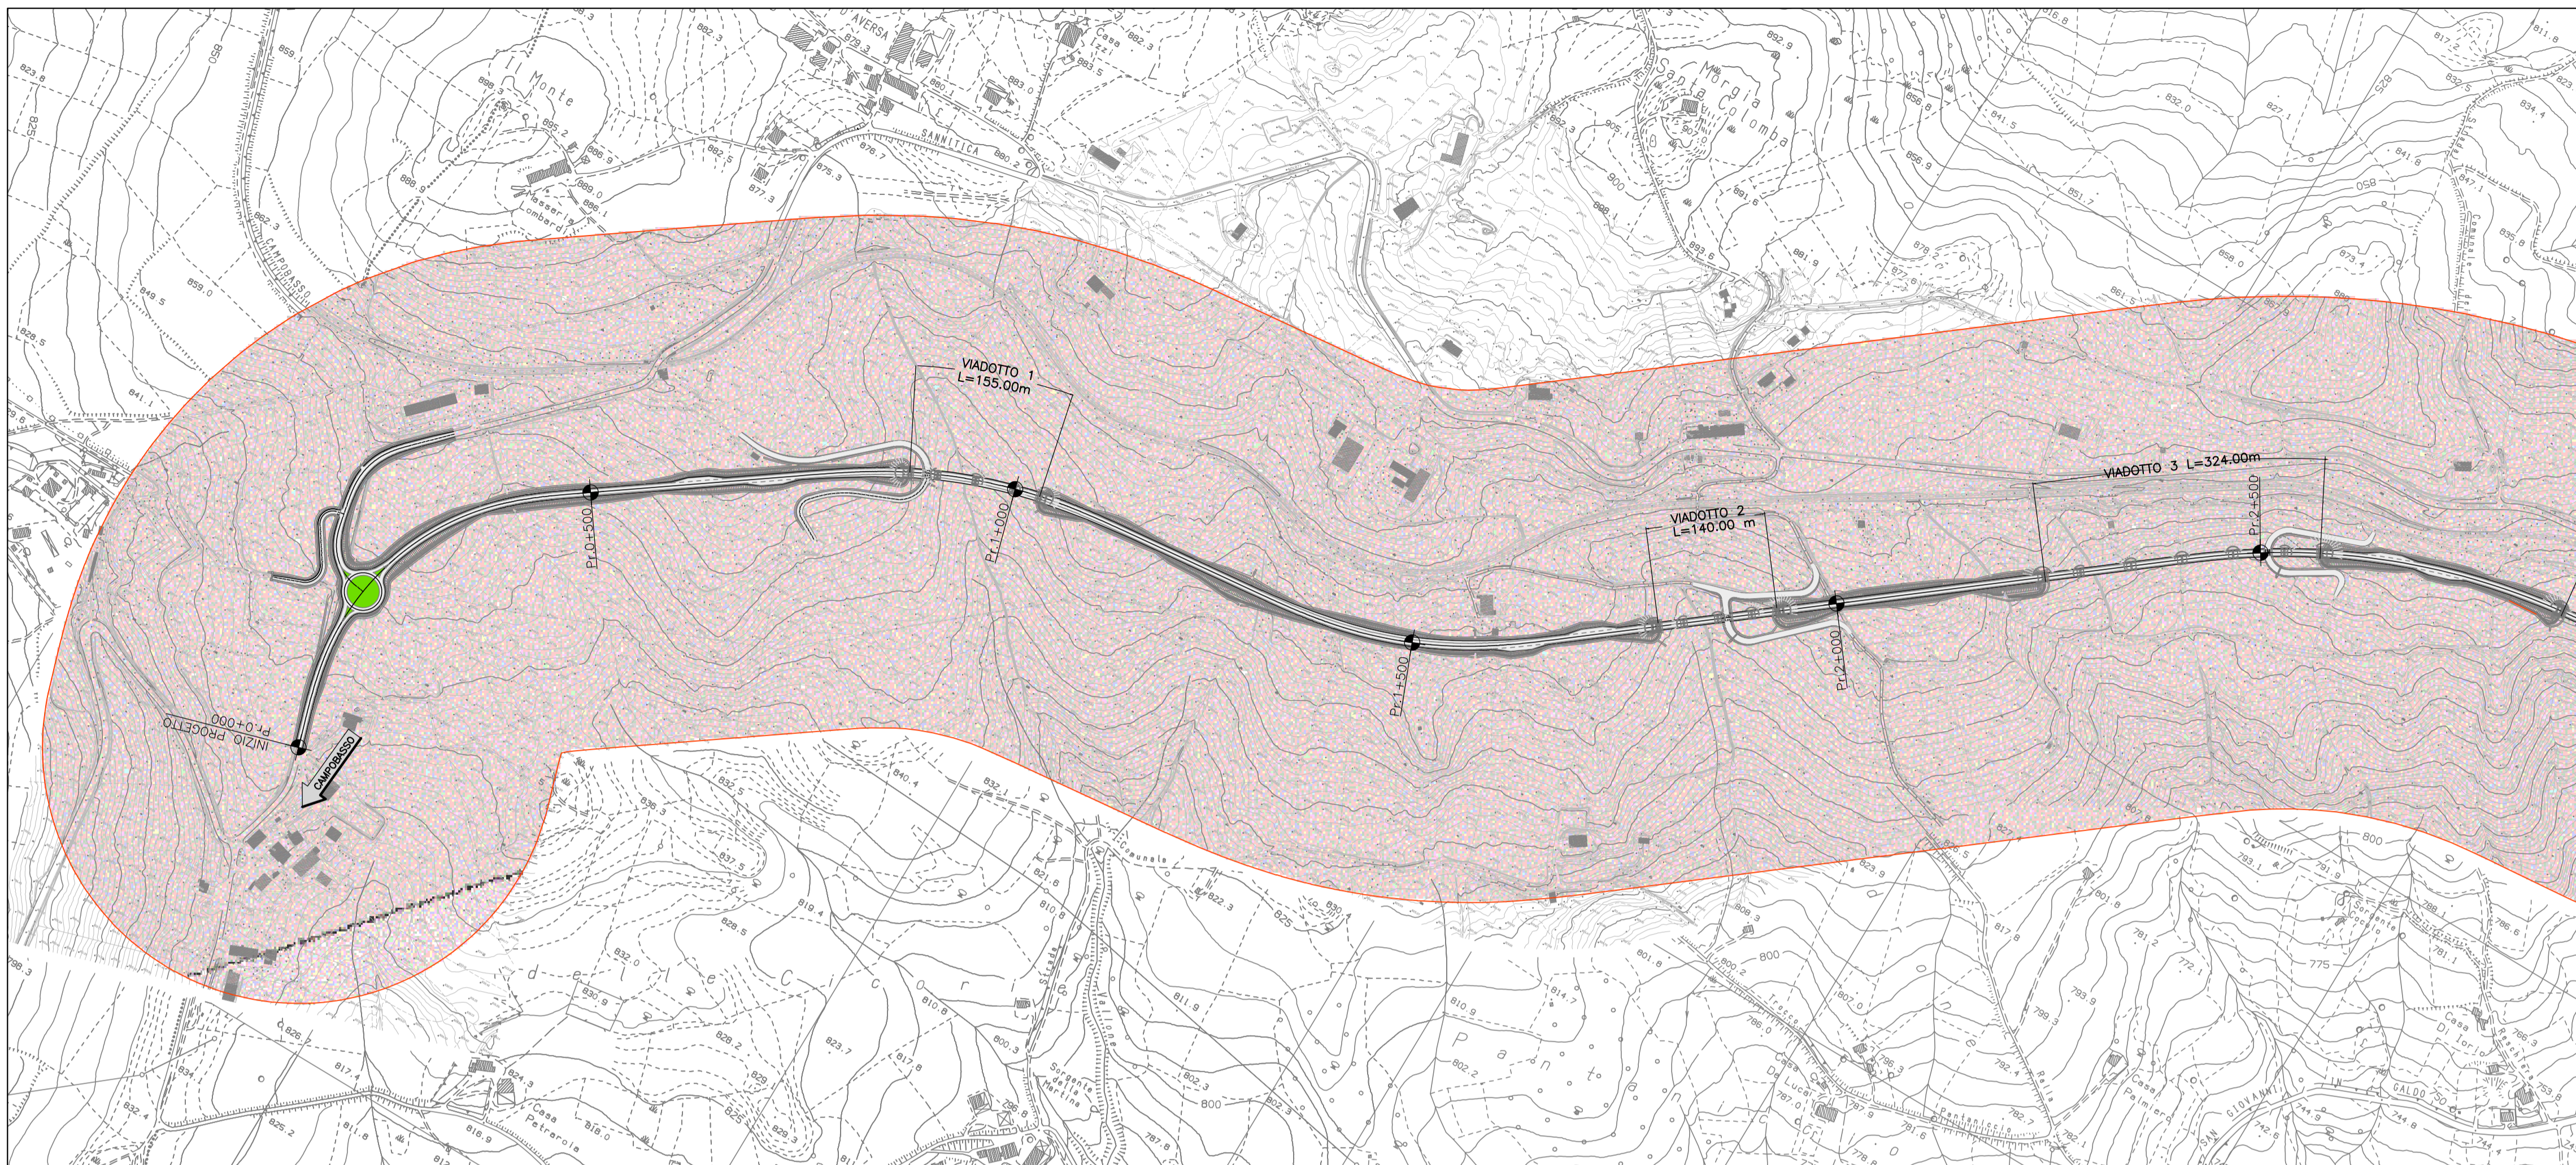


LEGENDA

- Tracciato di progetto
- Area di indagine atmosferica (300m)

- $\geq 9,80E+000$
- $\geq 9,75E+000$
- $\geq 9,70E+000$
- $\geq 9,60E+000$
- $\geq 9,55E+000$
- $\geq 9,50E+000$
- $\geq 9,45E+000$
- $\geq 9,40E+000$
- $\geq 9,35E+000$
- $\geq 9,30E+000$
- $\geq 9,25E+000$
- $\geq 9,20E+000$
- $\geq 9,15E+000$
- $\geq 9,10E+000$
- $\geq 9,05E+000$
- $\geq 9,00E+000$
- $\geq 8,95E+000$

KEY PLAN

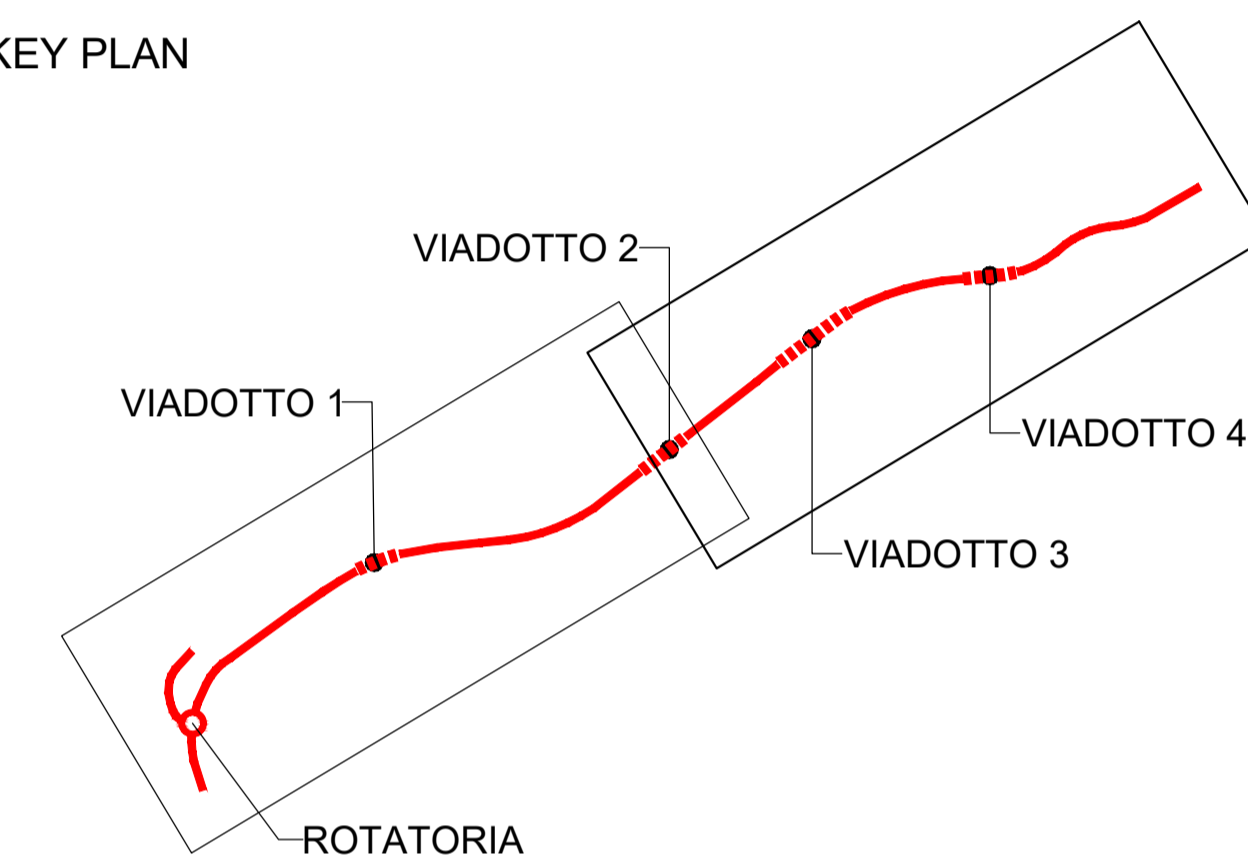

Direzione Progettazione e Realizzazione Lavori

ADEGUAMENTO S.S. n°87 "SANNITICA"

Interventi localizzati per garantire la percorribilità immediata  
Tratto "Campobasso - Bivio S.Elia"  
Lotti A2 e A3

PROGETTO DEFINITIVO

COD. CB 150

PROGETTAZIONE:

(Mandatario)

**bonifica spa**

(Mandante)

(Mandante)

PROGETTISTA:

Ing. Franco Persio Bocchetto - Ordine Ing. Roma n. 3864- Sez. A  
Ing. Luigi Albert - Ordine Ing. Milano n. 14725- Sez. A  
Ing. Paolo Franchetti - Ordine Ing. Vicenza n. 2013- Sez. A

GEOLOGO:

Geol. Dott. Anna Maria Bruna  
Ordine Geol. Lazio n. 1531

RESPONSABILE DELL'INTEGRAZIONE DELLE

DISCIPLINE SPECIALISTICHE:

Ing. Franco Persio Bocchetto - Ordine Ing. Roma n. 3864- Sez. A

COORDINATORE DELLA SICUREZZA:

Ing. Andrea Maria Enea Falla - Ordine Ing. Catania n. 16701

VISTO: IL RESPONSABILE DEL PROCEDIMENTO

Ing. CLAUDIO BUCCI

SIA-STUDIO DI IMPATTO AMBIENTALE

Analisi Ambientale

Mappa delle concentrazioni Stato di Progetto - Inquinante PM2.5

CODICE PROGETTO	NOME FILE	REVISIONE	SCALA:
PROGETTO DPCB0150	LIV. PROG. ANNO D 22	T00IA00AMBPL31B	B
	CODICE ELAB. T00IA00AMBPL31		1:5000
C			
B	ISTRUTTORIA ANAS	Luglio 2022	Ing. V. Battistoni Arch. D. Dari Ing. F.P. Bocchetto
A	EMISSIONE	Aprile 2022	Ing. V. Battistoni Arch. D. Dari Ing. F.P. Bocchetto
REV.	DESCRIZIONE	DATA	REDATTO VERIFICATO APPROVATO