
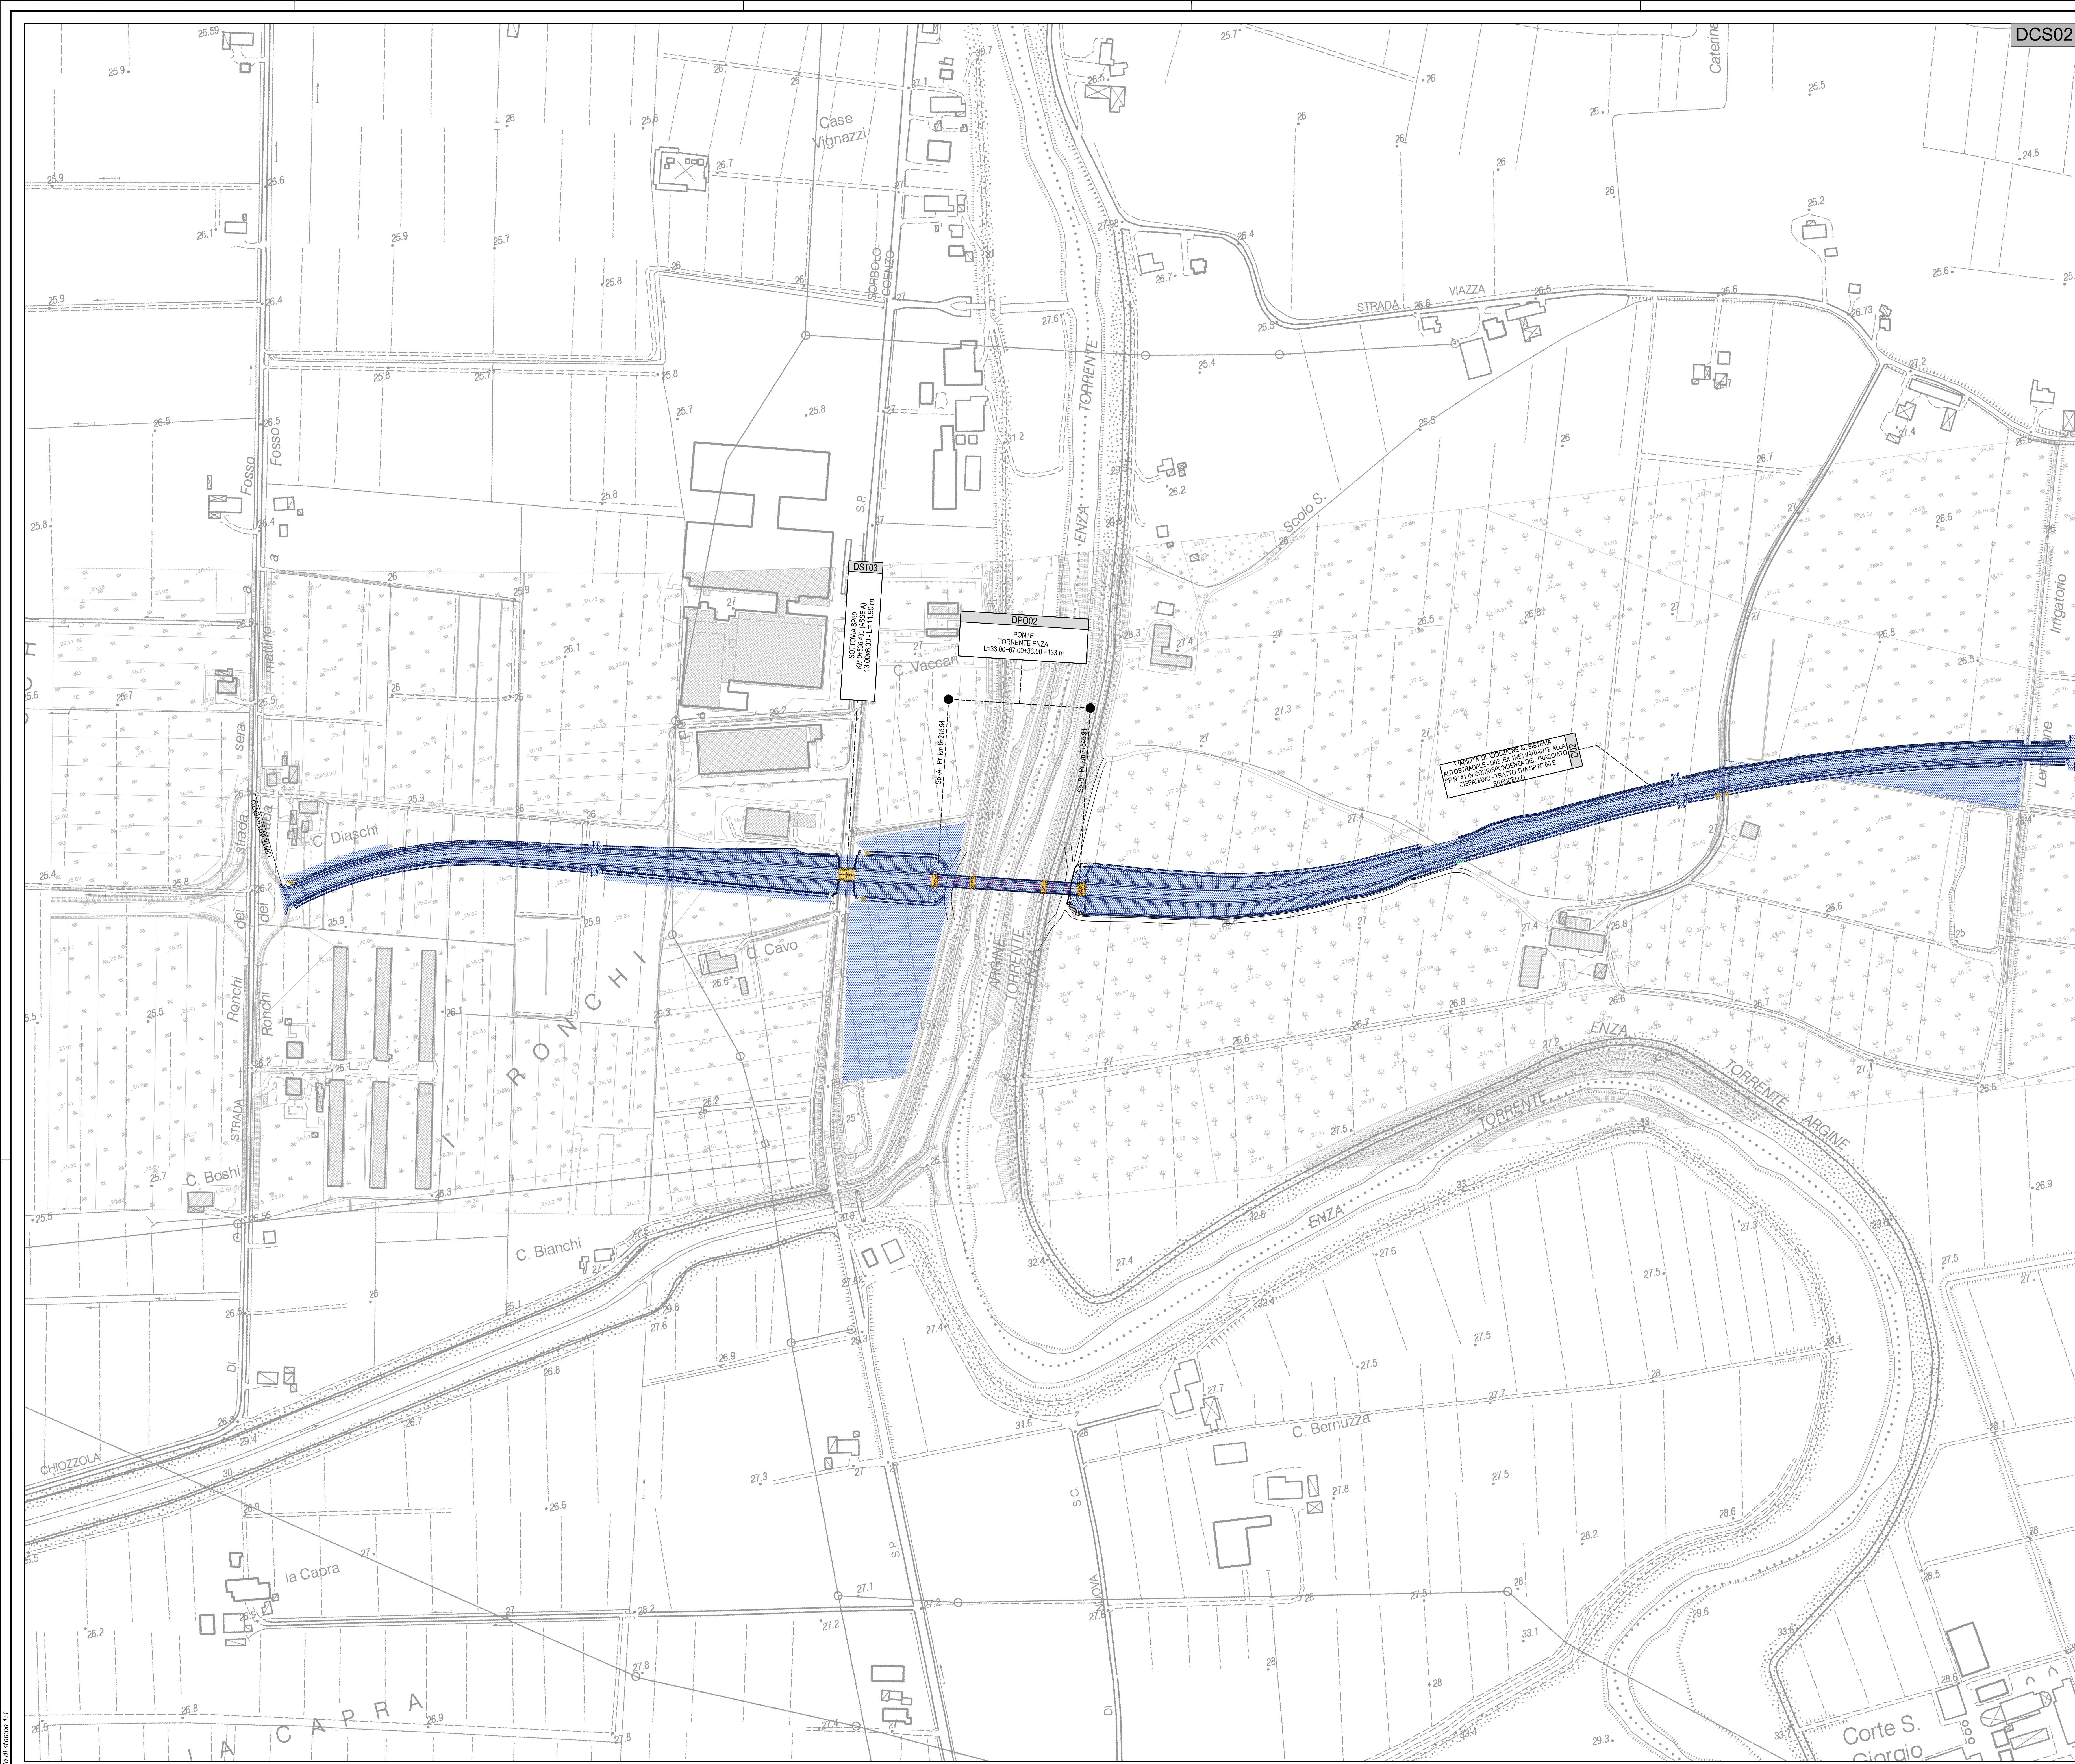
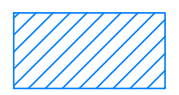


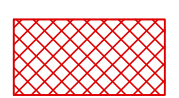

LEGENDA

 Bonifica superficiale e bonifica in profondità eseguita mediante trivellazioni spinte sino a mt. -3,00, con garanzia sino a mt. -4,00 dal p.c..

 Bonifica superficiale e bonifica in profondità eseguita mediante trivellazioni spinte sino a mt. -5,00, con garanzia sino a mt. -6,00 dal p.c..

 Bonifica superficiale e bonifica in profondità eseguita mediante trivellazioni spinte sino a mt. -7,00, con garanzia sino a mt. -8,00 dal p.c..

IL CONCESSIONARIO
ARC AUTOSTRADA REGIONALE CISPADANA

IL CONCESSIONARIO
Region Emilia-Romagna

AUTOSTRADA REGIONALE CISPADANA
DAL CASELLO DI REGGIOLO-ROLO SULLA A22
AL CASELLO DI FERRARA SUD SULLA A13
CODICE C.U.P. E8180800060009

PROGETTO DEFINITIVO

VARIANTE DI ADDIZIONE AL SISTEMA AUTOSTRADALE - DOZ (EX IRE) VARIANTE ALLA S.P. N.41 - TRATTO TRA S.P. N.60 E BRESCELLO

PIANO DELLE INDAGINI PER LA BONIFICA ORDIGNI BELLI
LOCALIZZAZIONE INDAGINI

PLANIMETRIA DELLE INDAGINI - TAV. 1 DI 3

IL PROGETTISTA
W.C. S.p.A.
Direttore Tecnico: Ing. M. Carlo Barbagallo
Rev. 01/2012, nella misura n. 253

RESPONSABILE INTEGRAZIONE PRESTAZIONI SPECIALISTICHE
Ing. Emilio Salsi
Albo Ing. Reggione n° 945

IL CONCESSIONARIO
Autoregione Regionale Casale di Ferrara S.p.A.
A. Presidenti
Giovanni Pizzari

REDAZIONE: Barbagallo
CONTROLLATO: Barbagallo
APPROVAZIONE: Salsi

REV.	DATA	DESCRIZIONE	REDAZIONE	CONTROLLATO	APPROVAZIONE
A	17.04.2012	Emissione	Barbagallo	Barbagallo	Salsi

IDENTIFICAZIONE ELABORATO

NUM. PROIE.	PROIE.	LETT.	GIORNO	CODICE CIVIL. REG.	DATA DI STES.	ANNO	PROIEZIONE	REV.	DATA	APPROVAZIONE
419/715	P0	0	01/02	000000000	01/02	2012	PL	01	A	MAGGIO 2012

SCALA 1:2000

IL PRESENTE DOCUMENTO NON PUO' ESSERE COPIATO, RIPRODOTTO O ALTRIMENTI PUBBLICATO, IN TUTTO O IN PARTE, SENZA IL CONSENTO SCritto DEL CONCESSIONARIO. IL CONCESSIONARIO NON ASSUME NESSUNA RESPONSABILITA' PER IL CONTENUTO DEL PRESENTE DOCUMENTO. 