PLANIMETRIA DI PROGETTO
SCALA 1:5000

COMUNE DI MONTECHIARUGOLO

PROVINCIA DI PARMA

COENZO

TORRENTE ENZA

COMUNE DI SORBOLO

PROVINCIA DI REGGIO EMILIA

COMUNE DI BRESCELLO

TRATTO DI TRACCIATO CISPADANO ESISTENTE TRA S.P. N°60 E S.P. N°72

PONTE SU TORRENTE ENZA

PONTE SUL CANALE DI BRESCELLO

TRATTO DI TRACCIATO CISPADANO ESISTENTE TRA GUASTALLA E BRESCELLO

CANALE DI BRESCELLO

"D02"
VIABILITA' DI ADDUZIONE
AL SISTEMA AUTOSTRADALE
Variante alla S.P. n.41 in corrispondenza
del tracciato Cispadano
Tratto tra S.P. N. 60 e Brescello

QUADRO D'UNIONE

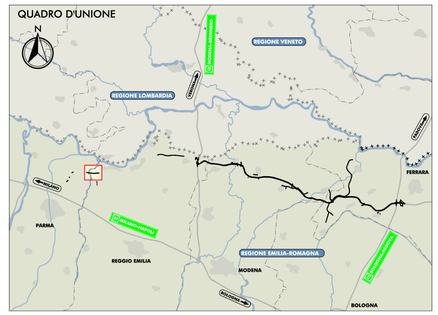

LEGENDA

CONFINI REGIONALI
CONFINI PROVINCIALI
CONFINI COMUNALI

PRINCIPALI ELEMENTI E VINCOLI DI INTERESSE STORICO E PAESISTICO-AMBIENTALE

FASCIA DI RISPETTO DEI CORSI D'ACQUA PUBBLICI AI SENSI DEL D.LGS 42/2004 E S.M.I.

INTERVENTI DI MITIGAZIONE AMBIENTALE E DI INSERIMENTO PAESAGGISTICO

INERBIMENTI
INERBIMENTI DELLE SCARPATE

INTERVENTI CON PREVALENTE FUNZIONE PAESAGGISTICA

P-1 FILARE ARBUSTIVO PLURISPECIFICO DI MASCHERAMENTO DELL'INFRASTRUTTURA
P-2 FILARE ARBOREO ARBUSTIVO DI MASCHERAMENTO DELL'INFRASTRUTTURA
P-3 INTERVENTI DI TIPO ORNAMENTALE

INTERVENTI CON PREVALENTE FUNZIONE NATURALISTICA

N-2 ARBUSTETO PLURISPECIFICO
N-4 BOSCO PLURISPECIFICO

INTERVENTI DI DEFRAMMENTAZIONE ECOLOGICA

PUNTI DI PERMEABILITÀ FAUNISTICA (PONTICELLI, PONTI E VIADOTTI)

INTERVENTI DI MITIGAZIONE ACUSTICA

XBAxx PROTEZIONE ANTIFONICA BIDIMENSIONALE

nota:
XBAxx - codifica generica barriera antirumore

ELABORATI DI RIFERIMENTO

PD_0_D02_DIA000_0_MA_AB_01_A
"PIANO DI DISMISSIONE DEI MANUFATTI ESISTENTI ED ERBACEE DI PROGETTO E SCHEMI ASSOCIATIVI DI IMPIANTO"
PD_0_D02_DIA000_0_MA_AZ_01_A
"SEZIONI CARATTERISTICHE CON INDICAZIONE DEGLI INTERVENTI DI INSERIMENTO PAESAGGISTICO E DI MITIGAZIONE AMBIENTALE"

IL CONCEDENTE
Regione Emilia-Romagna

IL CONCESSIONARIO
ARC AUTOSTRADA REGIONALE CISPADANA

AUTOSTRADA REGIONALE CISPADANA
DAL CASELLO DI REGGIOLO-ROLO SULLA A22 AL CASELLO DI FERRARA SUD SULLA A13

CODICE C.U.P. E81B08000060009

PROGETTO DEFINITIVO

VIABILITA' DI ADDUZIONE AL SISTEMA AUTOSTRADALE
D02 (EX 1RE) VARIANTE ALLA SP N° 41 IN CORRISPONDENZA DEL TRACCIATO CISPADANO - TRATTO TRA SP N° 60 E BRESCELLO
MITIGAZIONI AMBIENTALI

INTERVENTI DI INSERIMENTO PAESISTICO - AMBIENTALE, RIPRISTINO E COMPENSAZIONE

PLANIMETRIA DI PROGETTO E SEZIONI CARATTERISTICHE CON INDICAZIONE DEGLI INTERVENTI DI INSERIMENTO PAESAGGISTICO E DI MITIGAZIONE AMBIENTALE
TAV 1/1

IL PROGETTISTA
Dott. Sergio Beccarelli
Ord. Arch. Prov. PR n° 277

RESPONSABILE INTEGRAZIONE PRESTAZIONI SPECIALISTICHE
Ing. Emilio Salsi
Albo Ing. Reggio Emilia n° 945

IL CONCESSIONARIO
Autostrade Regionali Cispadane S.p.A.
IL PRESIDENTE
Giustino Pattuzzi

TECNICO COORDINATORE ACUSTICA
Dott. Ing. Fausto Formisano
Tecnico Competente in Acustica
DD Regione Emilia Romagna
N.1224 del 9/11/1998

REV.	DATA	DESCRIZIONE	REDAZIONE	CONTROLLO	APPROVAZIONE
G					
F					
E					
D					
C					
B					
A	17.04.2012	EMISSIONE	FORMISANO	BECCARELLI	SALSI

IDENTIFICAZIONE ELABORATO

NUM. PROGR.	FASE	LOTTO	GRUPPO	CODICE OPERA MOD.	TRATTO OPERA	AMBITO	TIPO ELABORATO	PROGRESSIVO	REV.
4991	PD	0	D02	DMA00	0	MA	P5	01	A

DATA: MAGGIO 2012
SCALA: 1:5.000

IL PRESENTE DOCUMENTO NON POTRA' ESSERE COPIATO, RIPRODOTTO O ALTRIMENTI PUBBLICATO, IN TUTTO O IN PARTE, SENZA IL CONSENSO SCRITTO DEL CONCEDENTE. OGNI UTILIZZO NON AUTORIZZATO SARA' PERSEGUITO A NORMA DI LEGGE.
THE DOCUMENT MAY NOT BE COPIED, REPRODUCED OR PUBLISHED, EITHER IN PART OR IN ITS ENTIRETY, WITHOUT THE WRITTEN PERMISSION OF ARCCESS CONCESSIONAIRE. UNAUTHORIZED USE WILL BE PROSECUTED BY LAW.