



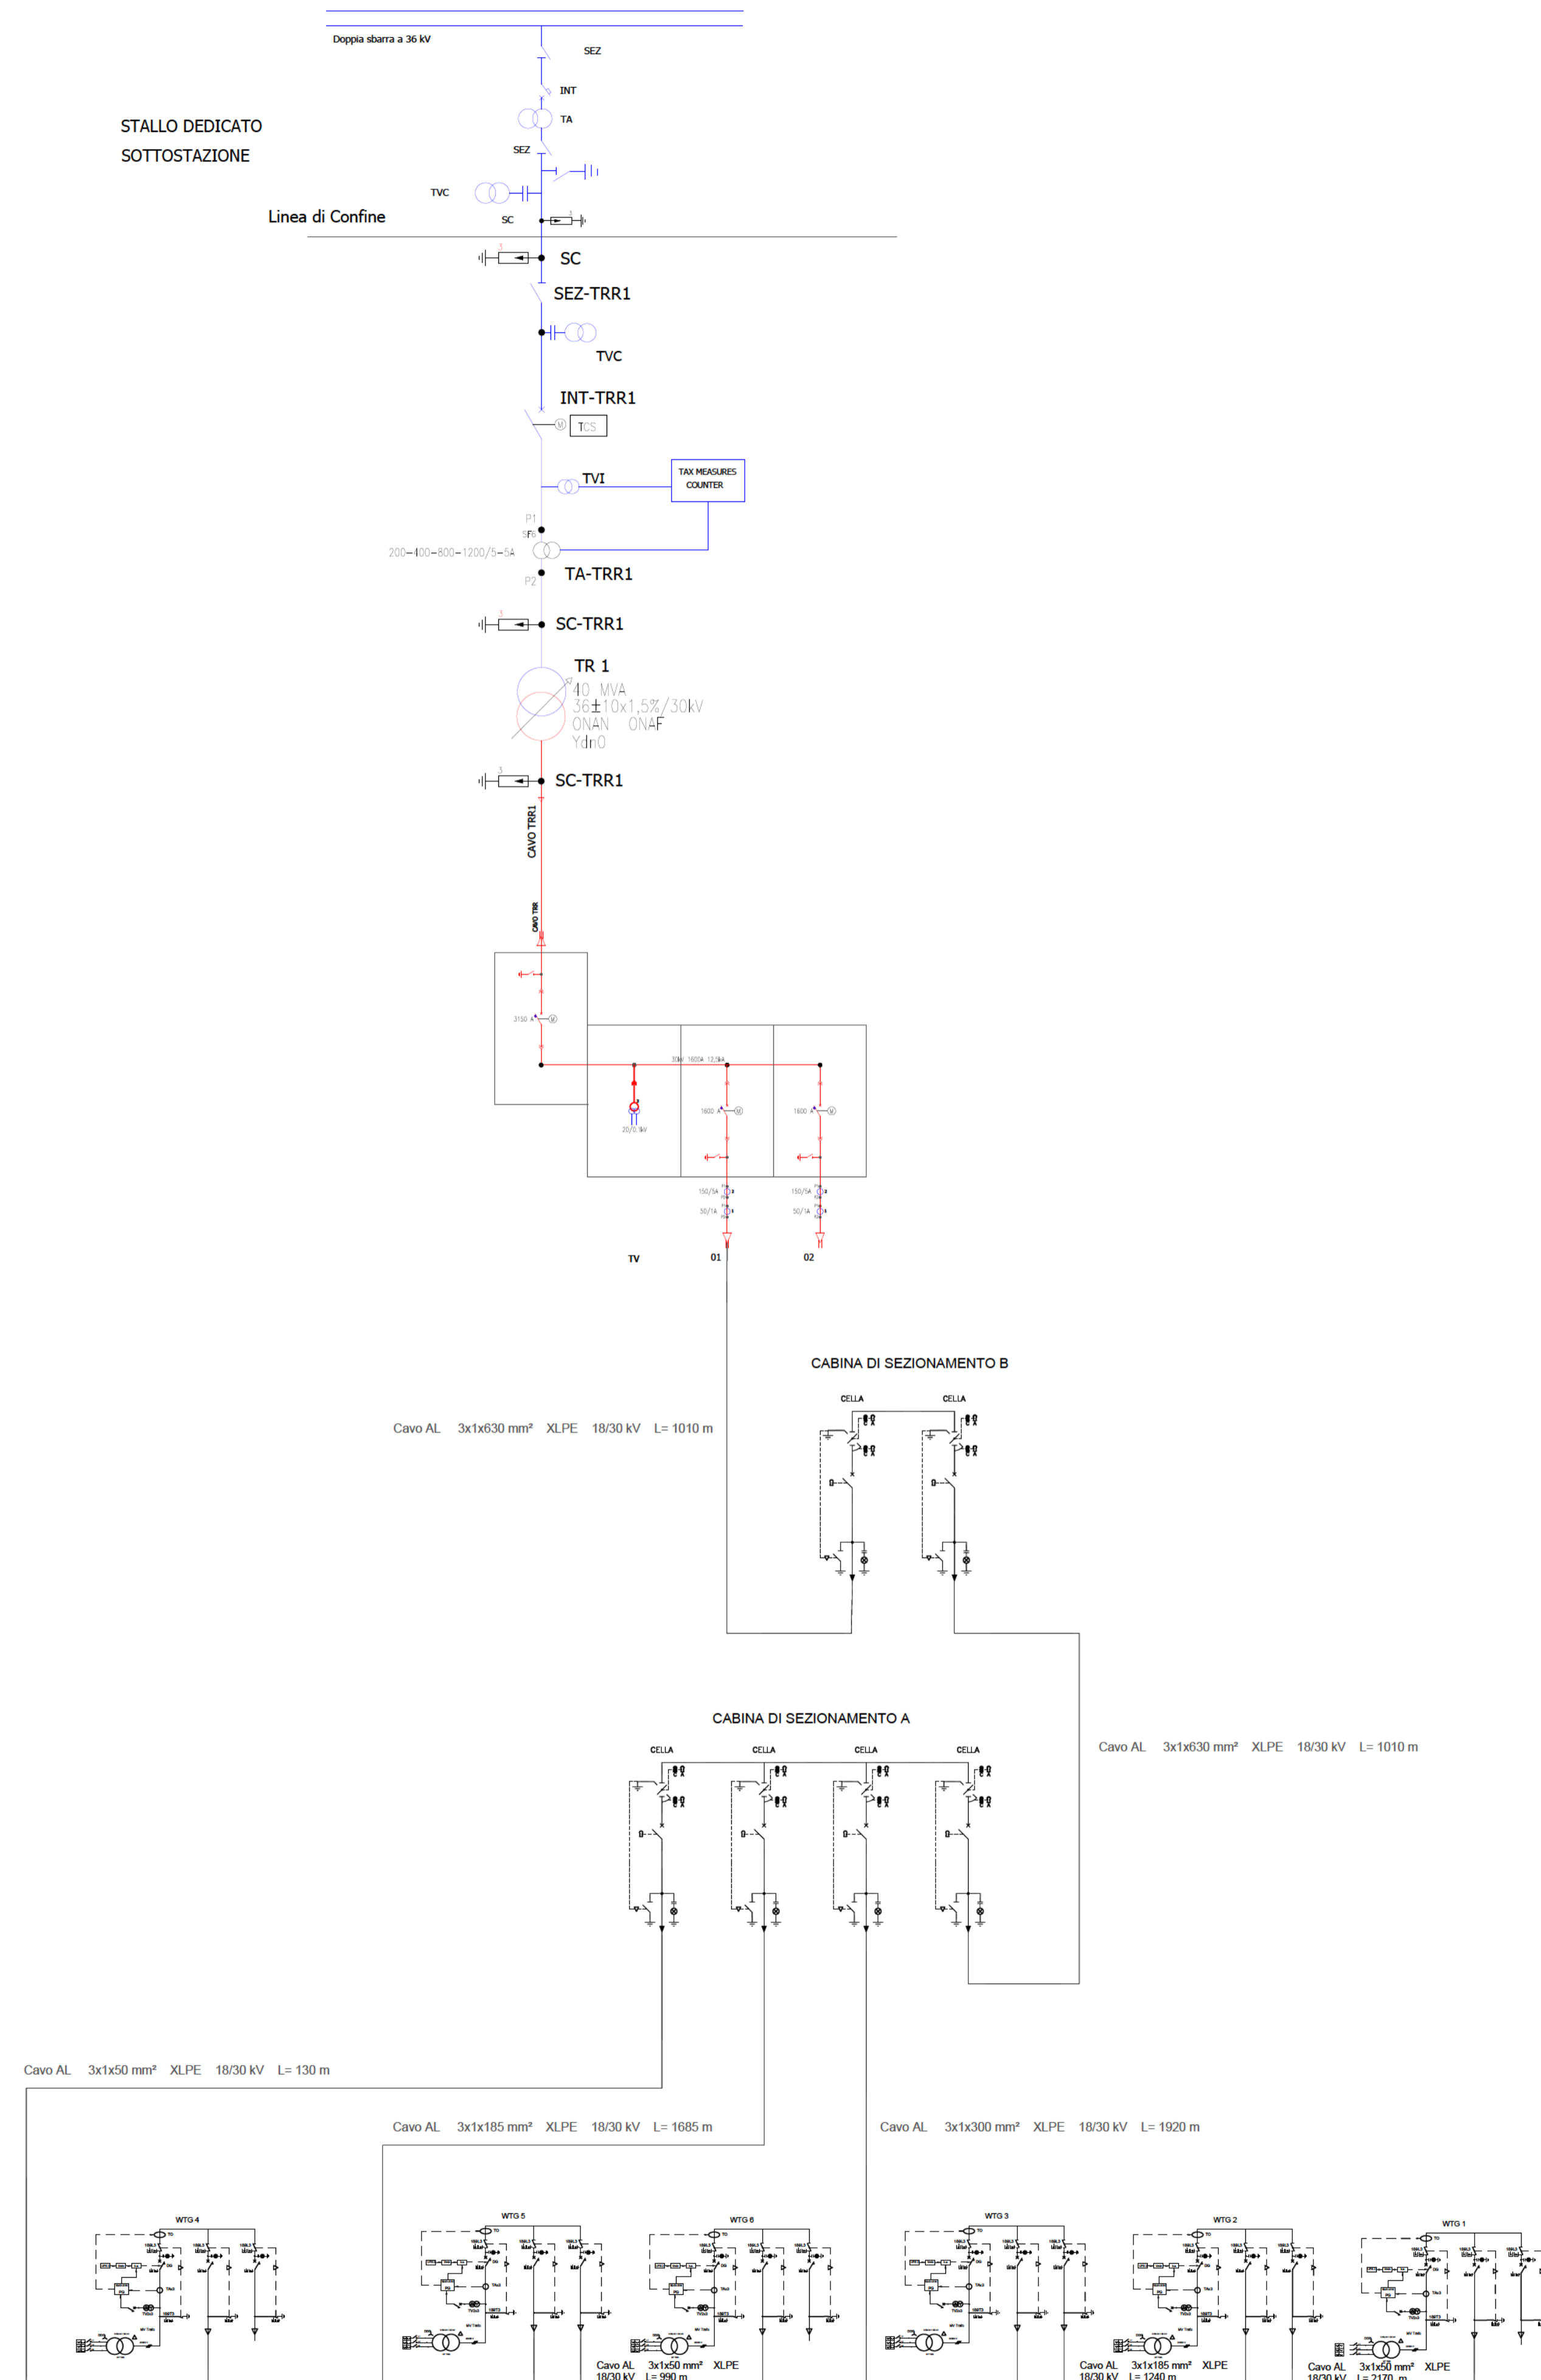



# CABINA AT

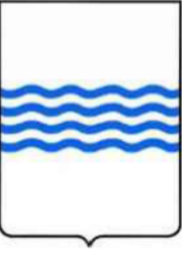

																			
Denominazione impianto:		<b>FORENZA E PALAZZO SAN GERVASIO</b>																	
Ubicazione:		Comuni di Forenza (PZ) e Palazzo San Gervasio (PZ)		Foglio: 20/22/23 Particelle: varie															
<b>PROGETTO DEFINITIVO</b> di un parco eolico della potenza complessiva pari a 33,6 MW, delle opere connesse e delle infrastrutture indispensabili da ubicarsi in agro dei comuni di Forenza (PZ), Palazzo San Gervasio (PZ), Maschito (PZ), Venosa (PZ) e Montemilone (PZ).																			
		PROPONENTE <b>FORENZA WIND S.R.L.</b> Corso Italia n.27 - 39100 Bolzano (BZ) Partita IVA: 03107070215 Indirizzo PEC: forenza@emsmail.it																	
ELABORATO				UNIFILARE Tar n° 17DS SCALA															
<table border="1"> <thead> <tr> <th>Aggiornamenti</th> <th>Numero</th> <th>Data</th> <th>Motivo</th> <th>Eseguito</th> <th>Verificato</th> <th>Approvato</th> </tr> </thead> <tbody> <tr> <td></td> <td>Rev. 0</td> <td>Febbraio 2022</td> <td>Istanza per l'avvio del procedimento di rilascio del provvedimento di VIA nell'ambito del provvedimento unico in materia ambientale ai sensi dell'art.27 del D.Lgs. 152/2006 e ss.mm.ii.</td> <td></td> <td></td> <td></td> </tr> </tbody> </table>		Aggiornamenti	Numero	Data	Motivo	Eseguito	Verificato	Approvato		Rev. 0	Febbraio 2022	Istanza per l'avvio del procedimento di rilascio del provvedimento di VIA nell'ambito del provvedimento unico in materia ambientale ai sensi dell'art.27 del D.Lgs. 152/2006 e ss.mm.ii.							
Aggiornamenti	Numero	Data	Motivo	Eseguito	Verificato	Approvato													
	Rev. 0	Febbraio 2022	Istanza per l'avvio del procedimento di rilascio del provvedimento di VIA nell'ambito del provvedimento unico in materia ambientale ai sensi dell'art.27 del D.Lgs. 152/2006 e ss.mm.ii.																
PROGETTAZIONE Dott. Ing. SAVERIO GRAMEGNA Via Caduti di Nassirya n.179 70022 Altamura (BA) Ordine degli Ingegneri di Bari n.8443 PEC: saverio.gramegna@ingpec.eu Cell. 3286812690				Spazio riservato agli Enti															
IL TECNICO Ing. GIOVANNI MONTANARELLA Via Forli n.4 85025 Melit (PZ) Ordine degli Ingegneri di Potenza n.1962																			
Tutti i diritti sono riservati, la riproduzione anche parziale del disegno è vietata.																			