


SCHEMA COLLEGAMENTO

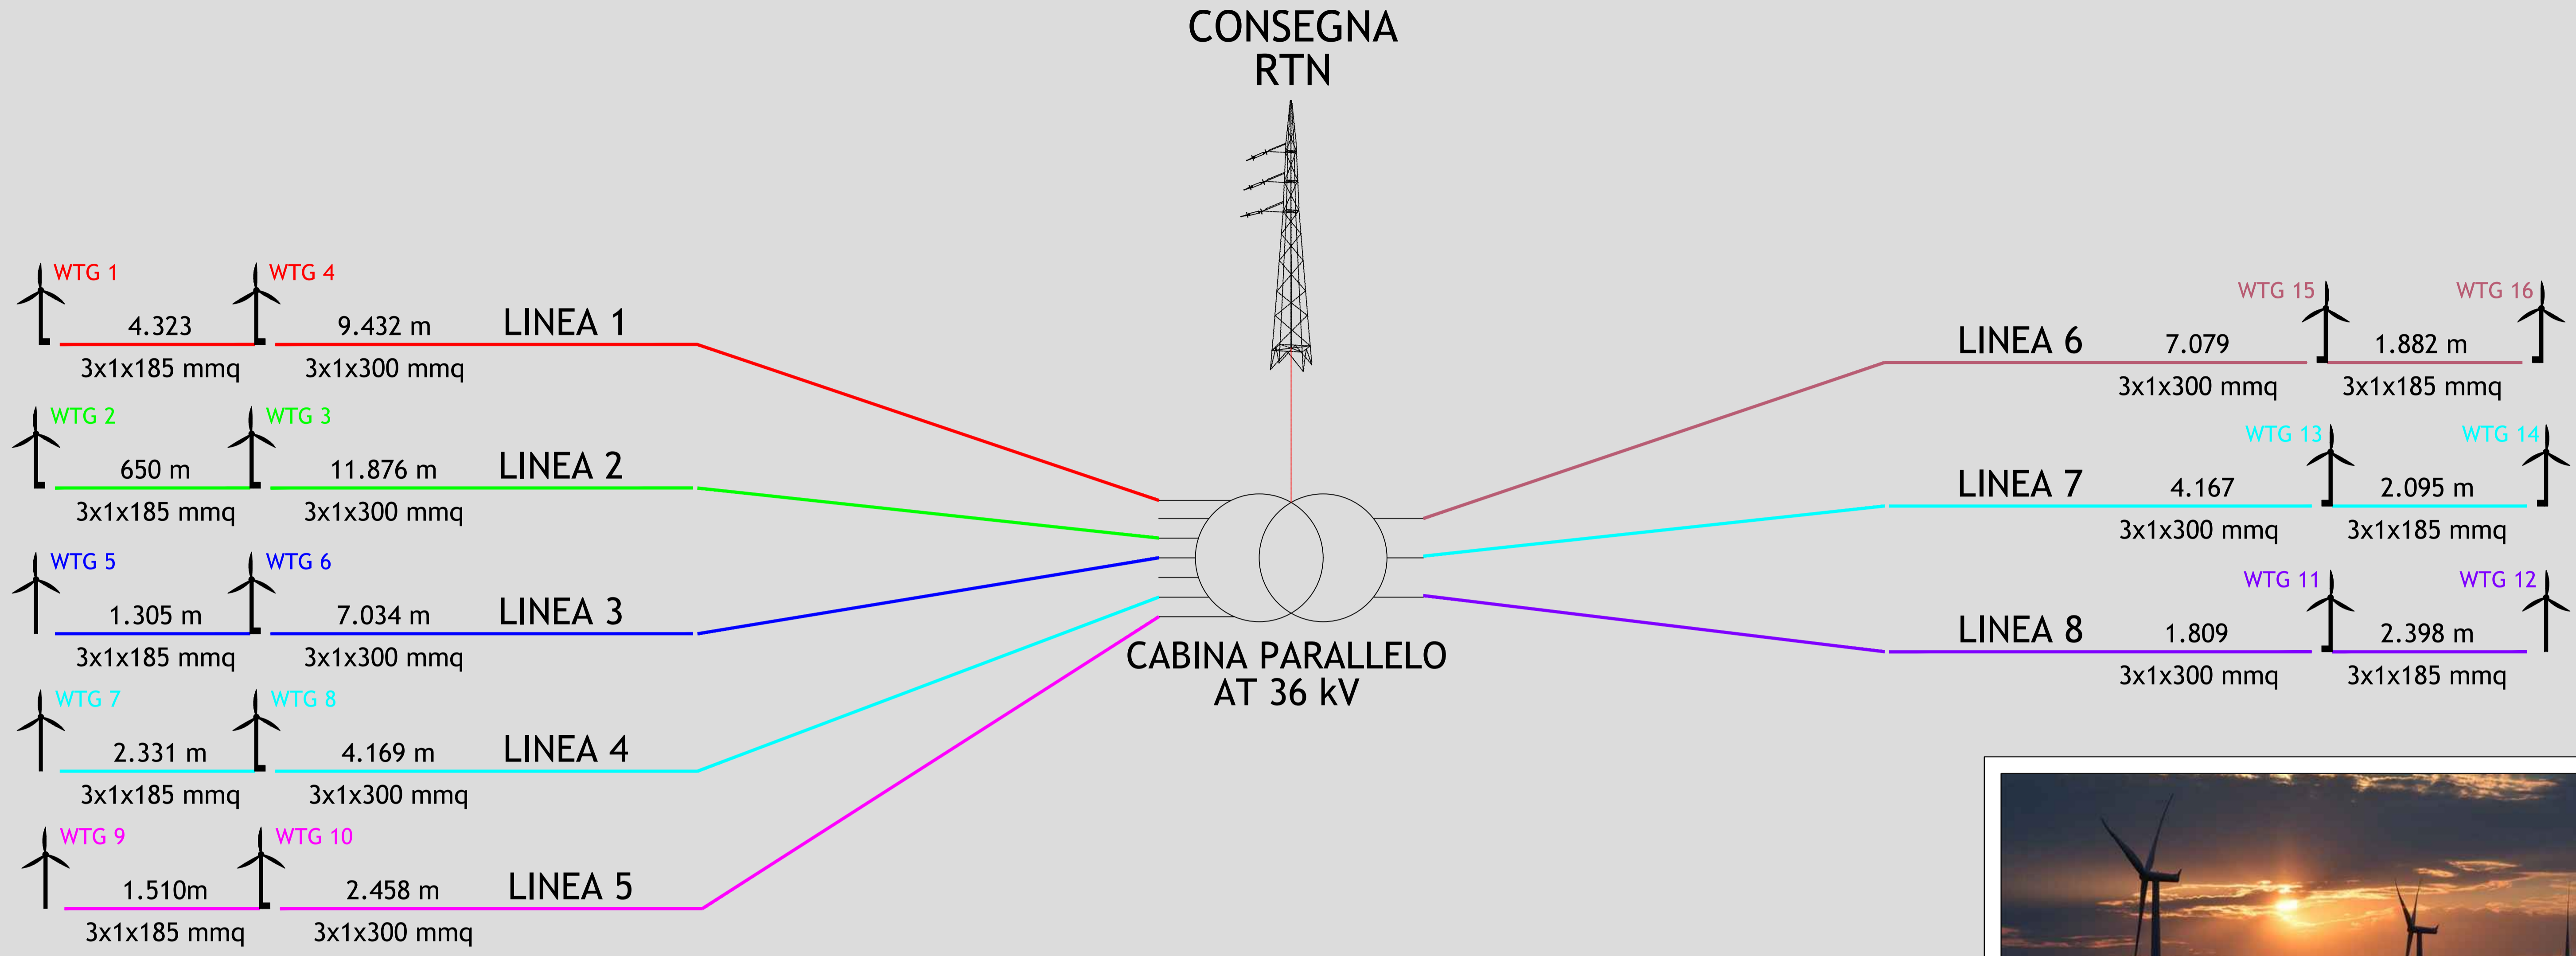

REGIONE BASILICATA - PROVINCIA DI POTENZA - COMUNE DI VENOSA E MONTEMILONE

Titolo del progetto
PROGETTO DI COSTRUZIONE ED ESERCIZIO DI UN IMPIANTO EOLICO DELLA POTENZA DI 99,20 MWp DA REALIZZARSI NEL COMUNE DI VENOSA (PZ), CON LE RELATIVE OPERE DI CONNESSIONE ELETTRICHE CHE INTERESSANO IL COMUNE DI MONTEMILONE DENOMINATO "BOREANO"

Proponente
 REPSOL VENOSA SRL


Timbro e firma del progettista
 [Firma e Timbro] **TITOLO ELABORATO**
 SCHEMA DI COLLEGAMENTO IMPIANTO

Codice elaborato
 WIND13-ELB015

Stato del progetto
 DEFINITIVO

Incaricato
 Ingegneria **intellienergia**

Rev.	Descrizione	Data	Redatto	Verificato	Approvato
0	Emissione	22/07/2022	ing. V. Vergelli	ing. A. Zanini	ing. A. Zanini

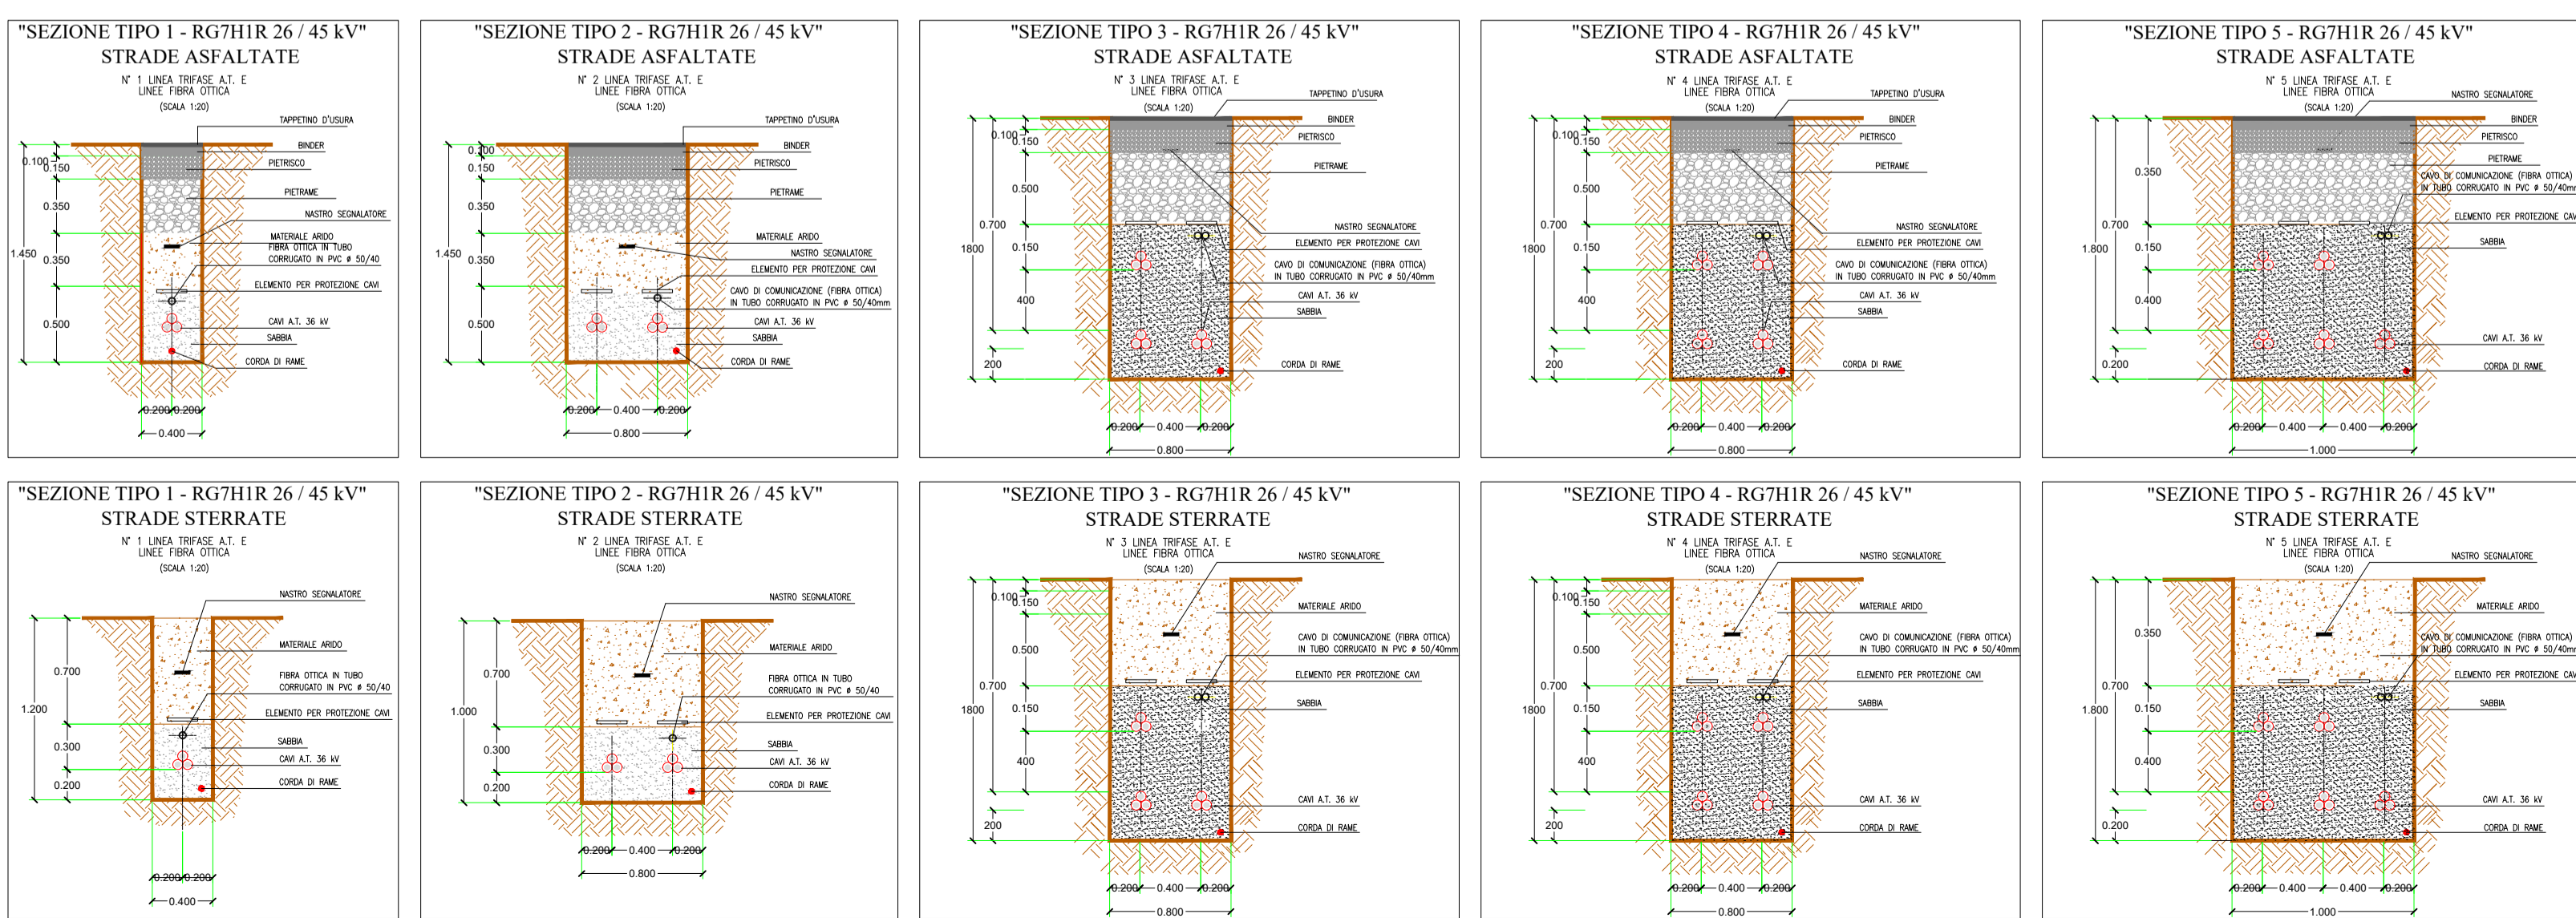

SEZIONI DI POSA CAVIDOTTI AT 36 kV

CAVO NORMALIZZATO TRIPOLARE AD ELICA IN ALLUMINIO "RG7HIR 26 / 45 kV" - SEZIONI ADOTTATE -

SEZIONE (mmq)	DIAM. ESTERNO Ø (mm)
S= 185 mmq	Ø = 47,1 mm
S= 240 mmq	Ø = 49,2 mm
S= 300 mmq	Ø = 52,2 mm
S= 400 mmq	Ø = 54,8 mm
S= 500 mmq	Ø = 58,6 mm
S= 630 mmq	Ø = 62,7 mm