




IMPIANTO 5 MT (5329,48 kWp)
 moduli 740 Wp
 PITCH= 5,40 m
 1 str= 26 moduli= 19,24 kWp
 109 Tracker da 2 str
 55 Tracker da 1 str
 8 Tracker da 1/2 str

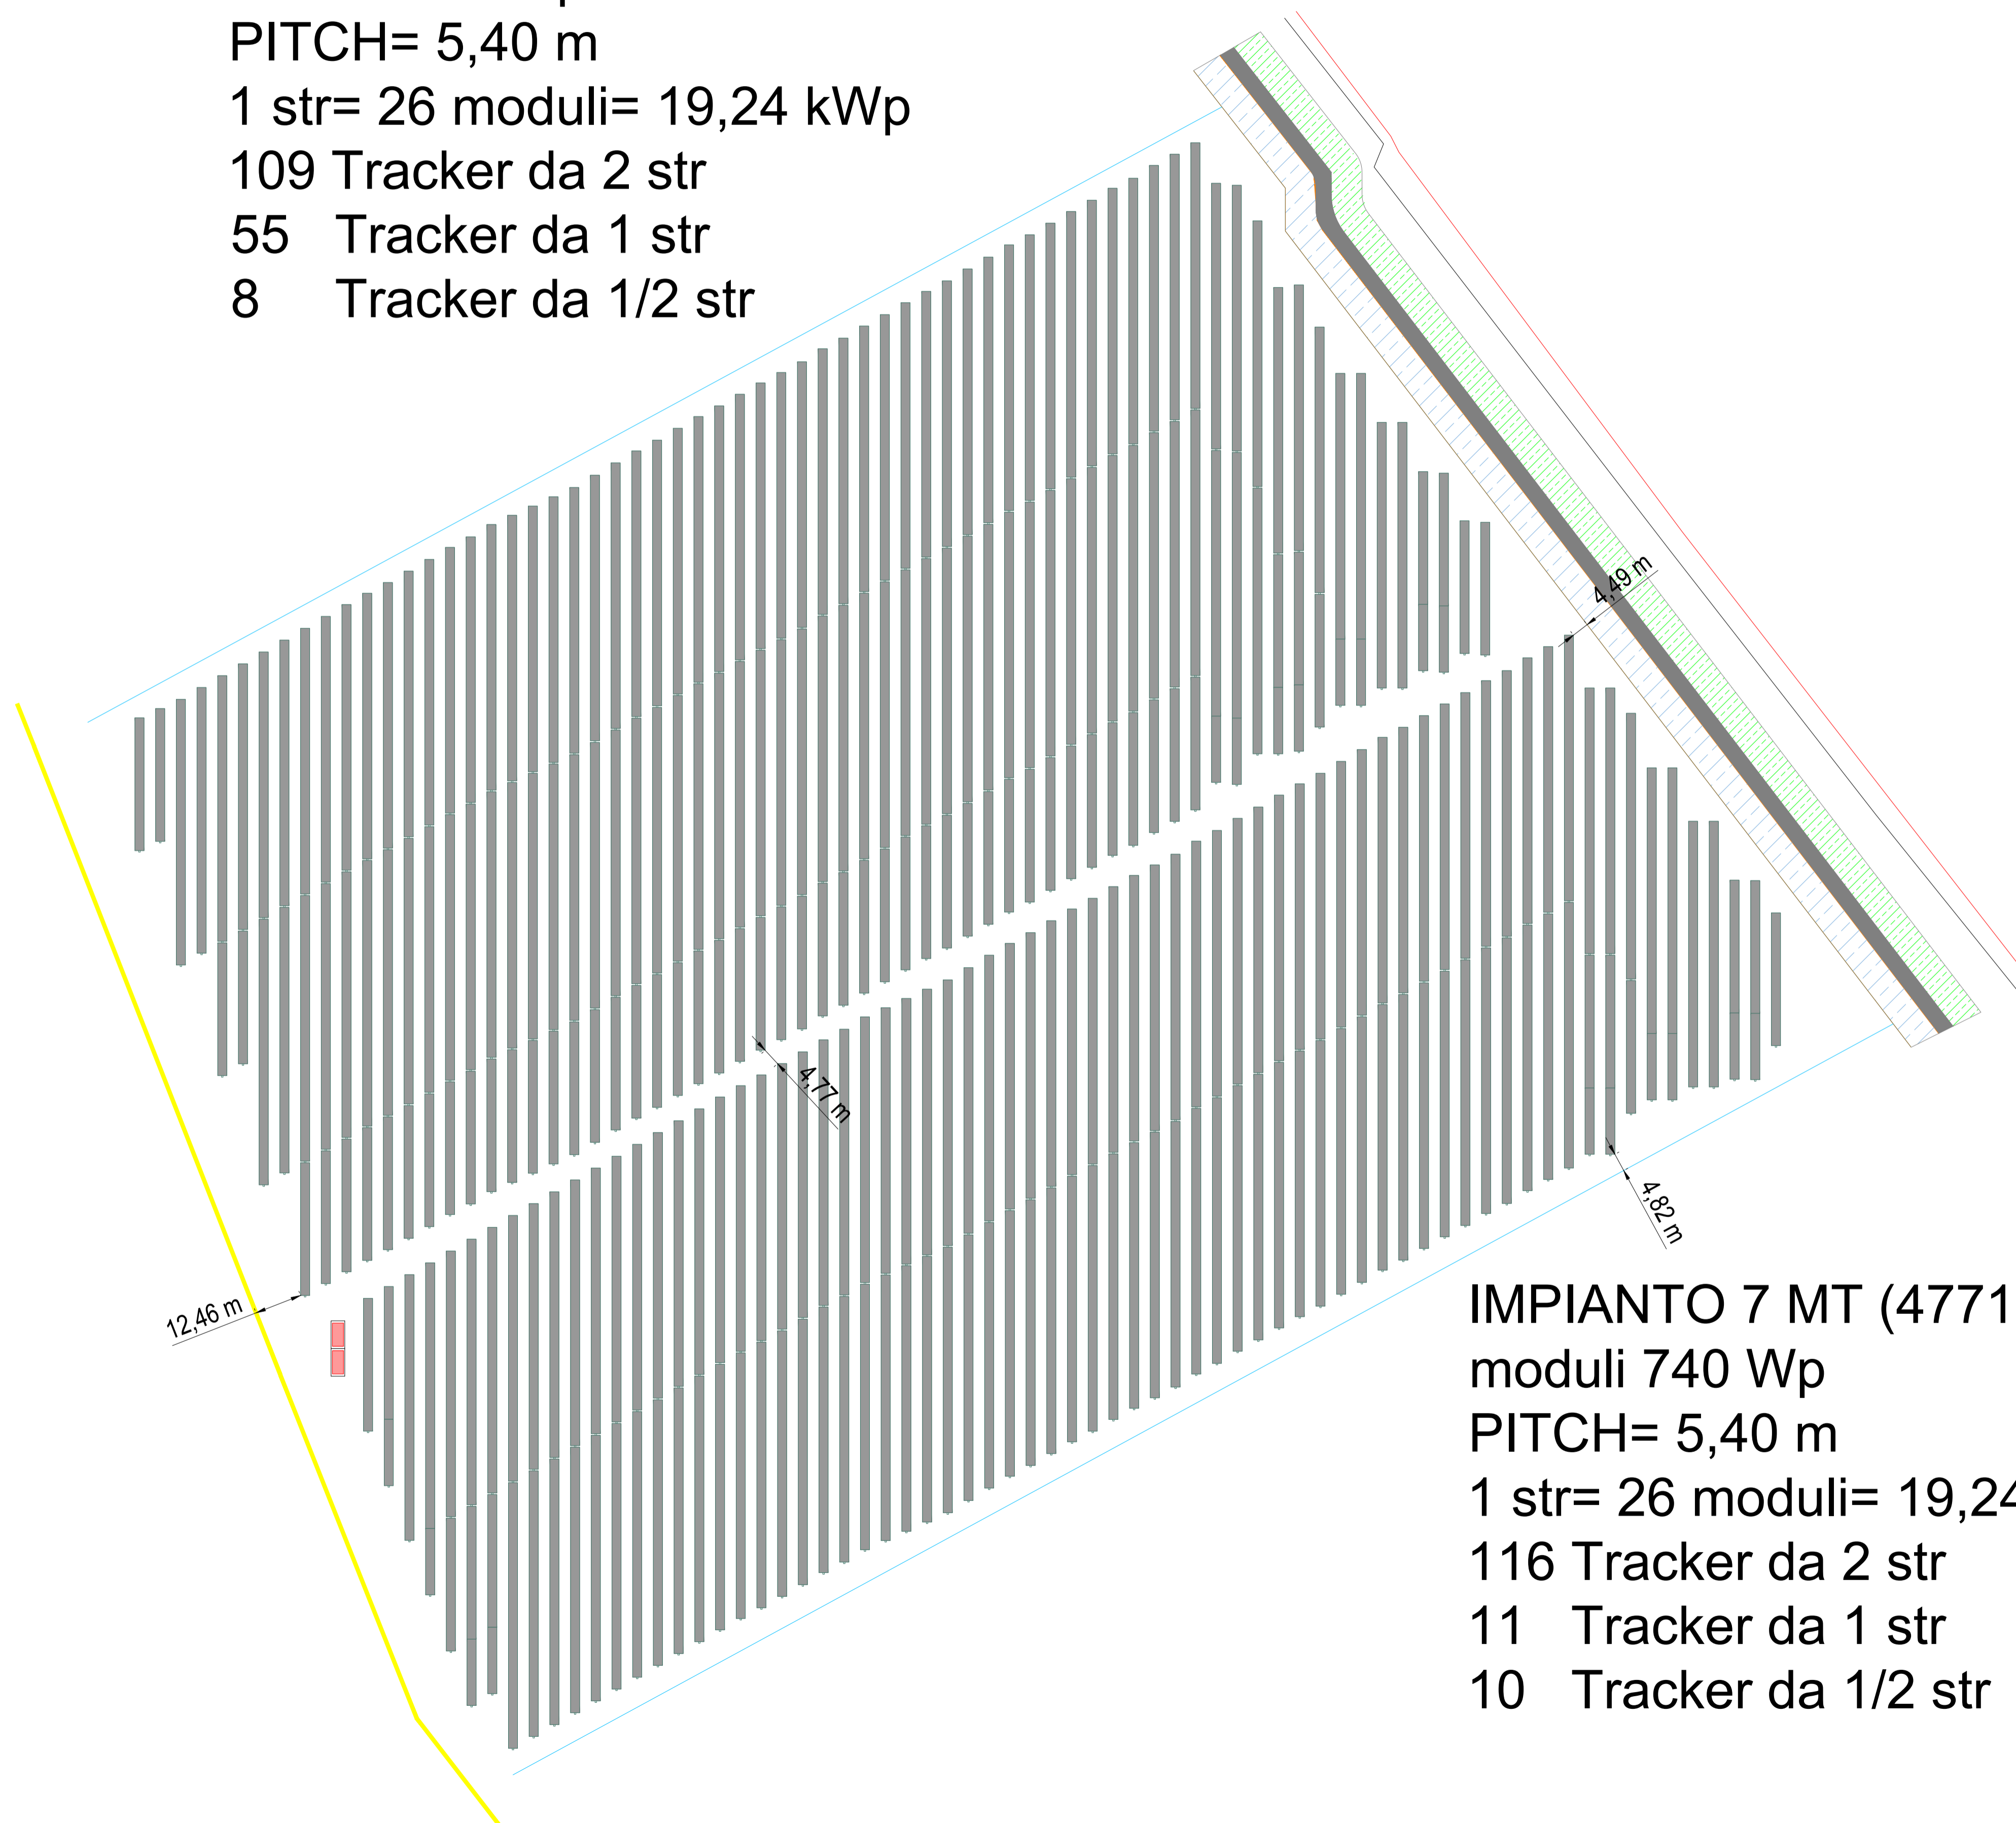

IMPIANTO 7 MT (4771,52 kWp)
 moduli 740 Wp
 PITCH= 5,40 m
 1 str= 26 moduli= 19,24 kWp
 116 Tracker da 2 str
 11 Tracker da 1 str
 10 Tracker da 1/2 str

PIANTA CHIAVE

Scala 1:10.000

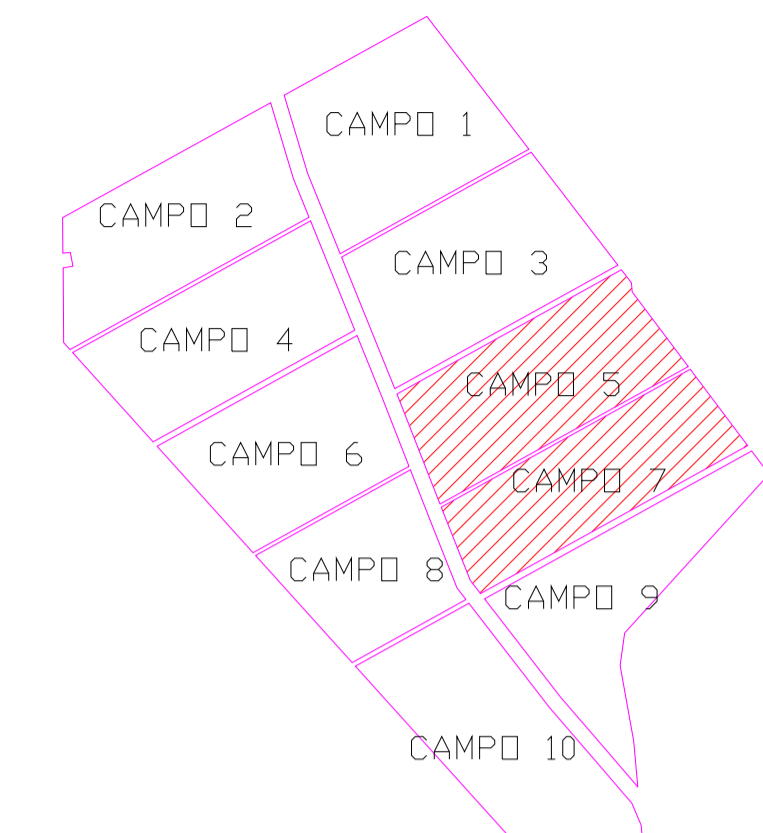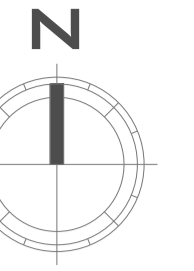

LEGENDA	
SIMBOLO GRAFICO	DESCRIZIONE
	Confine della proprietà
	Metanodotto
	Fascia boscata esistente
	Accesso carrabile
	Recinzione
	Inseguitori mono-assiali di diverse lunghezze
	Inverter per ogni sottocampo
	Volumi di invaso
	Rete di deflusso delle acque meteoriche
	Massicciata stradale
	Area verde



MINISTERO DELLA
TRANSIZIONE
ECOLOGICA



REGIONE
VENETO



COMUNE
DI
ROVIGO

CORTE SAN MARCO

**PROGETTO
AGROVOLTAICO
DA 49.004,28 kWp**



PRESENTAZIONE V.I.A. STATALE
PROGETTO DEFINITIVO



Elaborato: TAV. 10.3	Oggetto: STATO DI PROGETTO: PLANIMETRIA DI DETTAGLIO - SOTTOCAMPI 5-7	Project Manager Ing. Giovanni Cis Tel. +39 349 0737323 giovanni.cis@ingpec.eu			
Studio Ambientale eambiente Tel. +39 041-5093820 www.eambientegroup.com info@eambientegroup.com	Studio Agronomico Sea Tuscia Srl SPV ONI ACCADEMICO DELL'UNIVERSITA' DELLA TUSCIA SeaTuscia.com info@seatuscia.com	Studio Geologico & Idraulico SIGEO S.a.s. Tel. +39 0425 412542 www.sigeo.info amministrazione@sigeo.info			
Progettazione Elettromeccanica S.T.E. Energy S.r.l. Via Sorio 120 - Padova (PD) Tel. +39 049 29 63 900 info@ste-energy.com	Relazione previsionale di impatto acustico Ing. Francesco Tegazzin SIC Studio Tel. +39 340 5860281 info@sicstudio.it	Logistica & Coordinamento Ing. Giuseppe Romani Tel. 333 3009981 ing.gromani@gmail.com			
Calcoli Strutturali Ing. Stefano Baldo Tel. 349 442244 ing.stefanobaldo@gmail.com	EPC AIEM Group S.r.l. Tel. +39 0425 471055 www.aiemgroup.com info@aiemgroup.com				
Rev.	Data	Oggetto della revisione	Elaborazione	Verifica	Approvazione
00	Dicembre 2021	Emissione per progetto definitivo	Mihai Bondac	Ing. Giuseppe Romani	Ing. Giovanni Cis
Formato:	A1	Società proponente		AGROVOLTAICA S.r.l.	AGROVOLTAICA
SCALA:	1:1000			Via Filippini 21 - 45021 Badia Polesine (RO) P.IVA: 01601730292 - www.agrovoltica.it	