Firmato digitalmente da: Cis Giovanni
Organizzazione: ...
Descrizione: Ordine degli Ingegneri della Provincia di Milano
Data: 29/12/2021 15:18:41

PLANIMETRIA DELL'IMPIANTO - SCALA 1:2.500

DETTAGLIO MICROIRRIGATORI SCALA 1:50

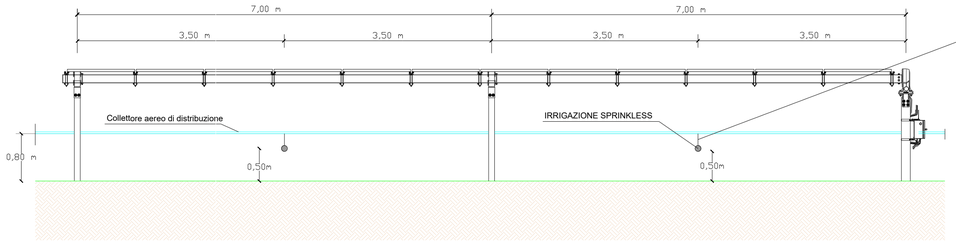

LEGENDA

SIMBOLO GRAFICO	DESCRIZIONE
	Collettore di mandata primaria
	Collettore di mandata secondaria
	Idrovalvola di settore
	Stazione di pompaggio mobile
	Confine della proprietà
	Sistema di irrigazione "lampreda"
	Delimitazione dell'area dell'impianto

IMPIANTO DI MICROASPERSIONE:

- Distanza tra le file di microirrigatori: 5.40 m
- Distanza tra microirrigatori sulla fila: 3,5 mt
- Portata microirrigatore: 43 lt/h c.a.
- Tipologia microirrigatore: Dinamico Capovolto
- Ø tubazione con microirrigatori: PE BD Ø 32 mm
- Pluviometria: 2,56 mm/h
- Metri lineari tot impianto: 94.000 m c.a.
- N° Microirrigatori tot: 27.000 c.a.
- Portata tot: 128-129 mc/h per 10 settori irrigui

Irrigazione Veneta
SEDE: Via 1° maggio, 5/7
36040 Torri di Quartesolo (VI)
tel. 0444/580343
fax 0444/583140
WEB: www.irrigazioneveneta.com
E-MAIL: info@irrigazioneveneta.com

MINISTERO DELLA TRANSAZIONE ECOLOGICA

REGIONE VENETO

COMUNE DI ROVIGO

CORTE SAN MARCO

PROGETTO AGROVOLTAICO DA 49.004,28 kWp

PRESENTAZIONE V.I.A. STATALE

PROGETTO DEFINITIVO

ORDINE DEGLI INGEGNERI DELLA PROVINCIA DI MILANO
DOTT. ING. CIS GIOVANNI
Sez. A "Settori" A1 Civile e Ambientale
A2 Industriale
A3 Dell'Informazione
n° A 29287

Elaborato:	Oggetto:	Project Manager
TAV. 13	STATO DI PROGETTO: SCHEMA IMPIANTO DI IRRIGAZIONE	Ing. Giovanni Cis Tel. +39 349 0737323 giovanni.cis@ingpec.eu

Studio Ambientale: eambiente, Tel. +39 041-5093820, www.eambientegroup.com, info@eambientegroup.com
Studio Agronomico: Sea Tuscia Srl, SPIN OFF ACCADEMICO DELL'UNIVERSITÀ DELLA TUSCIA, Seatuscia.com, info@seatuscia.com
Studio Geologico & Idraulico: SIGEO S.a.s., Tel. +39 0425 4125542, www.sigeo.info, amministrazione@sigeo.info
EPC: AIEM Group S.r.l., Tel. +39 0425 471055, www.aiemgroup.com, info@aiemgroup.com
Progettazione Elettromeccanica: S.T.E. Energy S.r.l., Via Sorio 120 - Padova (PD), Tel. +39 049 29 63 900, info@ste-energy.com
Relazione previsionale di impatto acustico: Ing. Francesco Tegazzin, SIC Studio, Tel. +39 340 5860281, info@sicstudio.it
Logistica & Coordinamento: Ing. Giuseppe Romani, Tel. 333 3009991, ing.gromani@gmail.com
Calcoli Strutturali: Ing. Stefano Baldo, Tel. 349 4422244, ing.stefanobaldo@gmail.com

Rev.	Data	Oggetto della revisione	Elaborazione	Verifica	Approvazione
00	Dicembre 2021	Emissione per progetto definitivo	Mihai Bondac	Ing. Giuseppe Romani	Ing. Giovanni Cis

Formato:	A1	Società proponente	AGROVOLTAICA S.r.l. Via Filippi, 21 - 45021 Badia Polesine (RO) P.IVA: 01601730292 - www.agrovoltaica.it
SCALA	1:2500		AGROVOLTAICA