


PLANIMETRIA ASSE F06 - scala 1:1.000

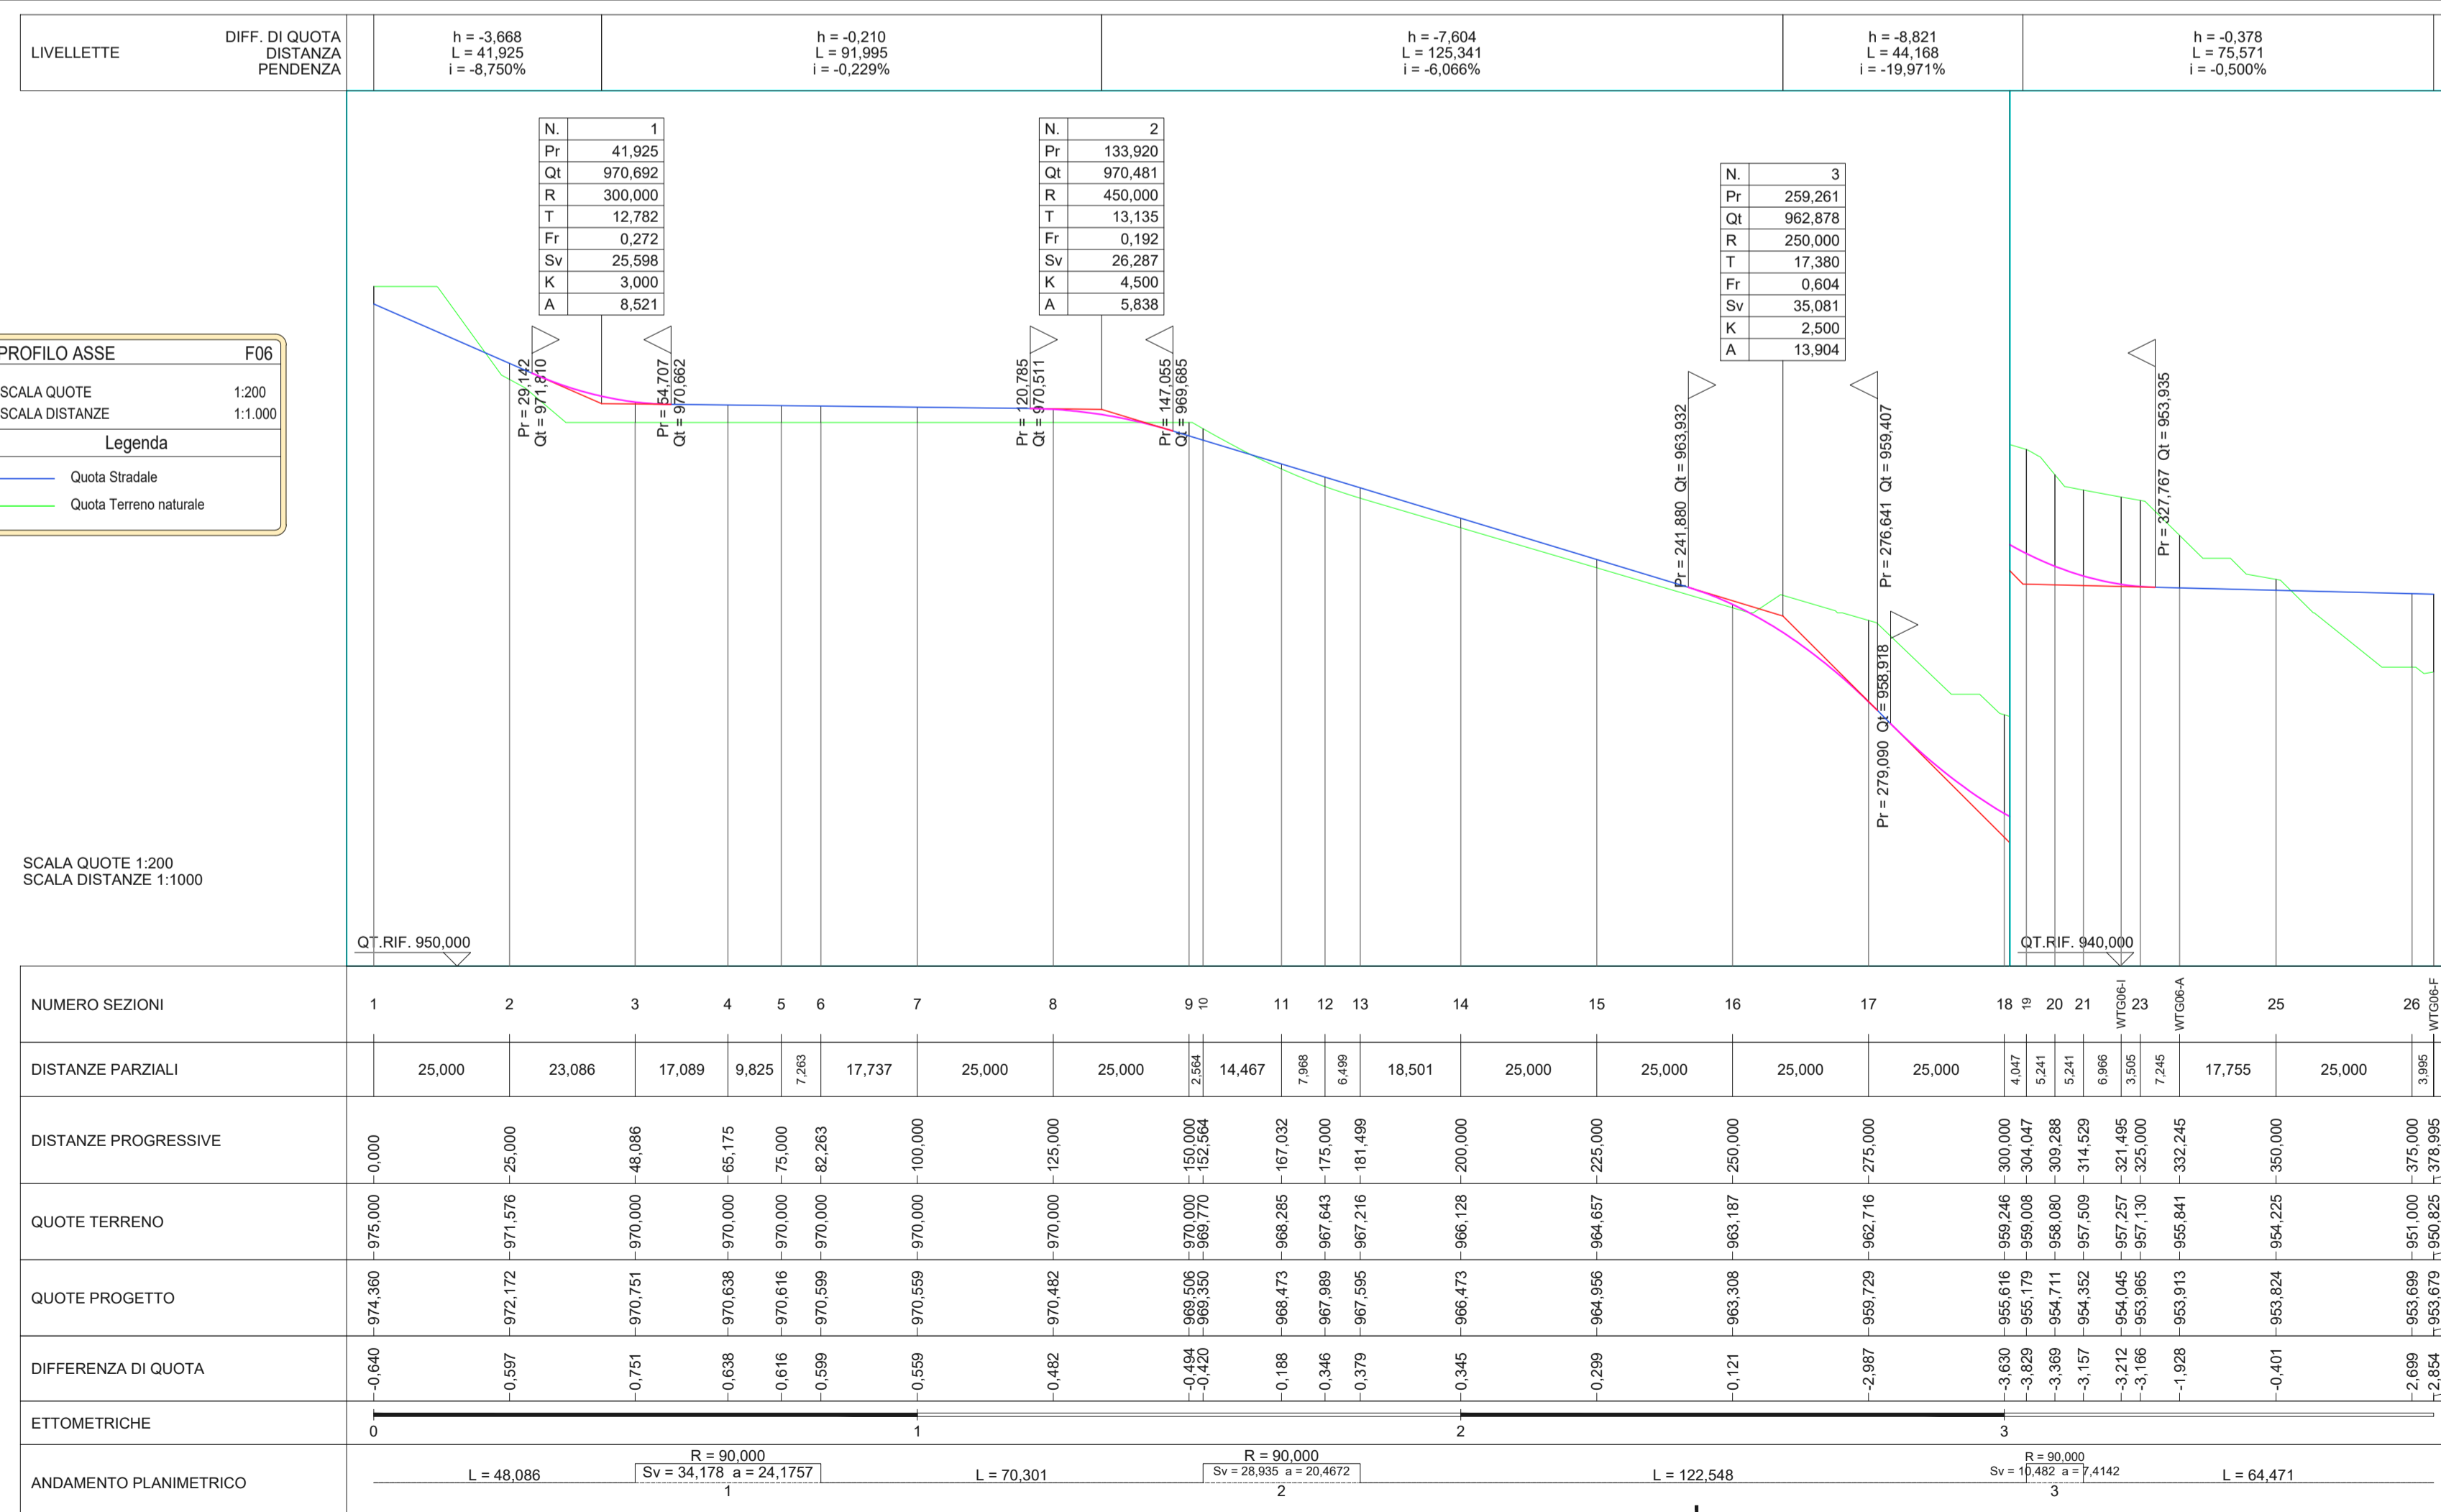

PROPOSITORE  
**REPOWER**  
L'energia che ti serve.

PROGETTAZIONE  
Hydro Engineering s.s.  
via Rossetti, 39  
91031 Alcamo (TP) Italy  
Progettista: Ing. Mariano Galbo

REP0700

N° COMMESSA  
**1454**  
PARCO EOLICO "ORAVAREZZA"  
REGIONE LIGURIA- PROVINCIA DI SAVONA  
COMUNI DI CALICE LIGURE (PARCO EOLICO), MALLARE (PARCO EOLICO, CAVIDOTTI E SSEU)  
ORICO FEGLINO E ALTARE (CAVIDOTTI)  
PROGETTO DEFINITIVO

ELABORATO  
Planimetria e profilo Asse F06  
CODICE ELABORATO  
1454\_G11

SCALA  
varie  
NOME FILE  
1454\_G11.dwg

01	02	03	04	05	06	07	08	09	10	11	12	13	14	15	16
01	02	03	04	05	06	07	08	09	10	11	12	13	14	15	16
01	02	03	04	05	06	07	08	09	10	11	12	13	14	15	16

Copyright REPOWER RENEWABLE S.p.A. TUTTI I DIRITTI SONO RISERVATI A NORMA DI LEGGE