


Mappa geologico-geomorfologica di dettaglio

(1:500)

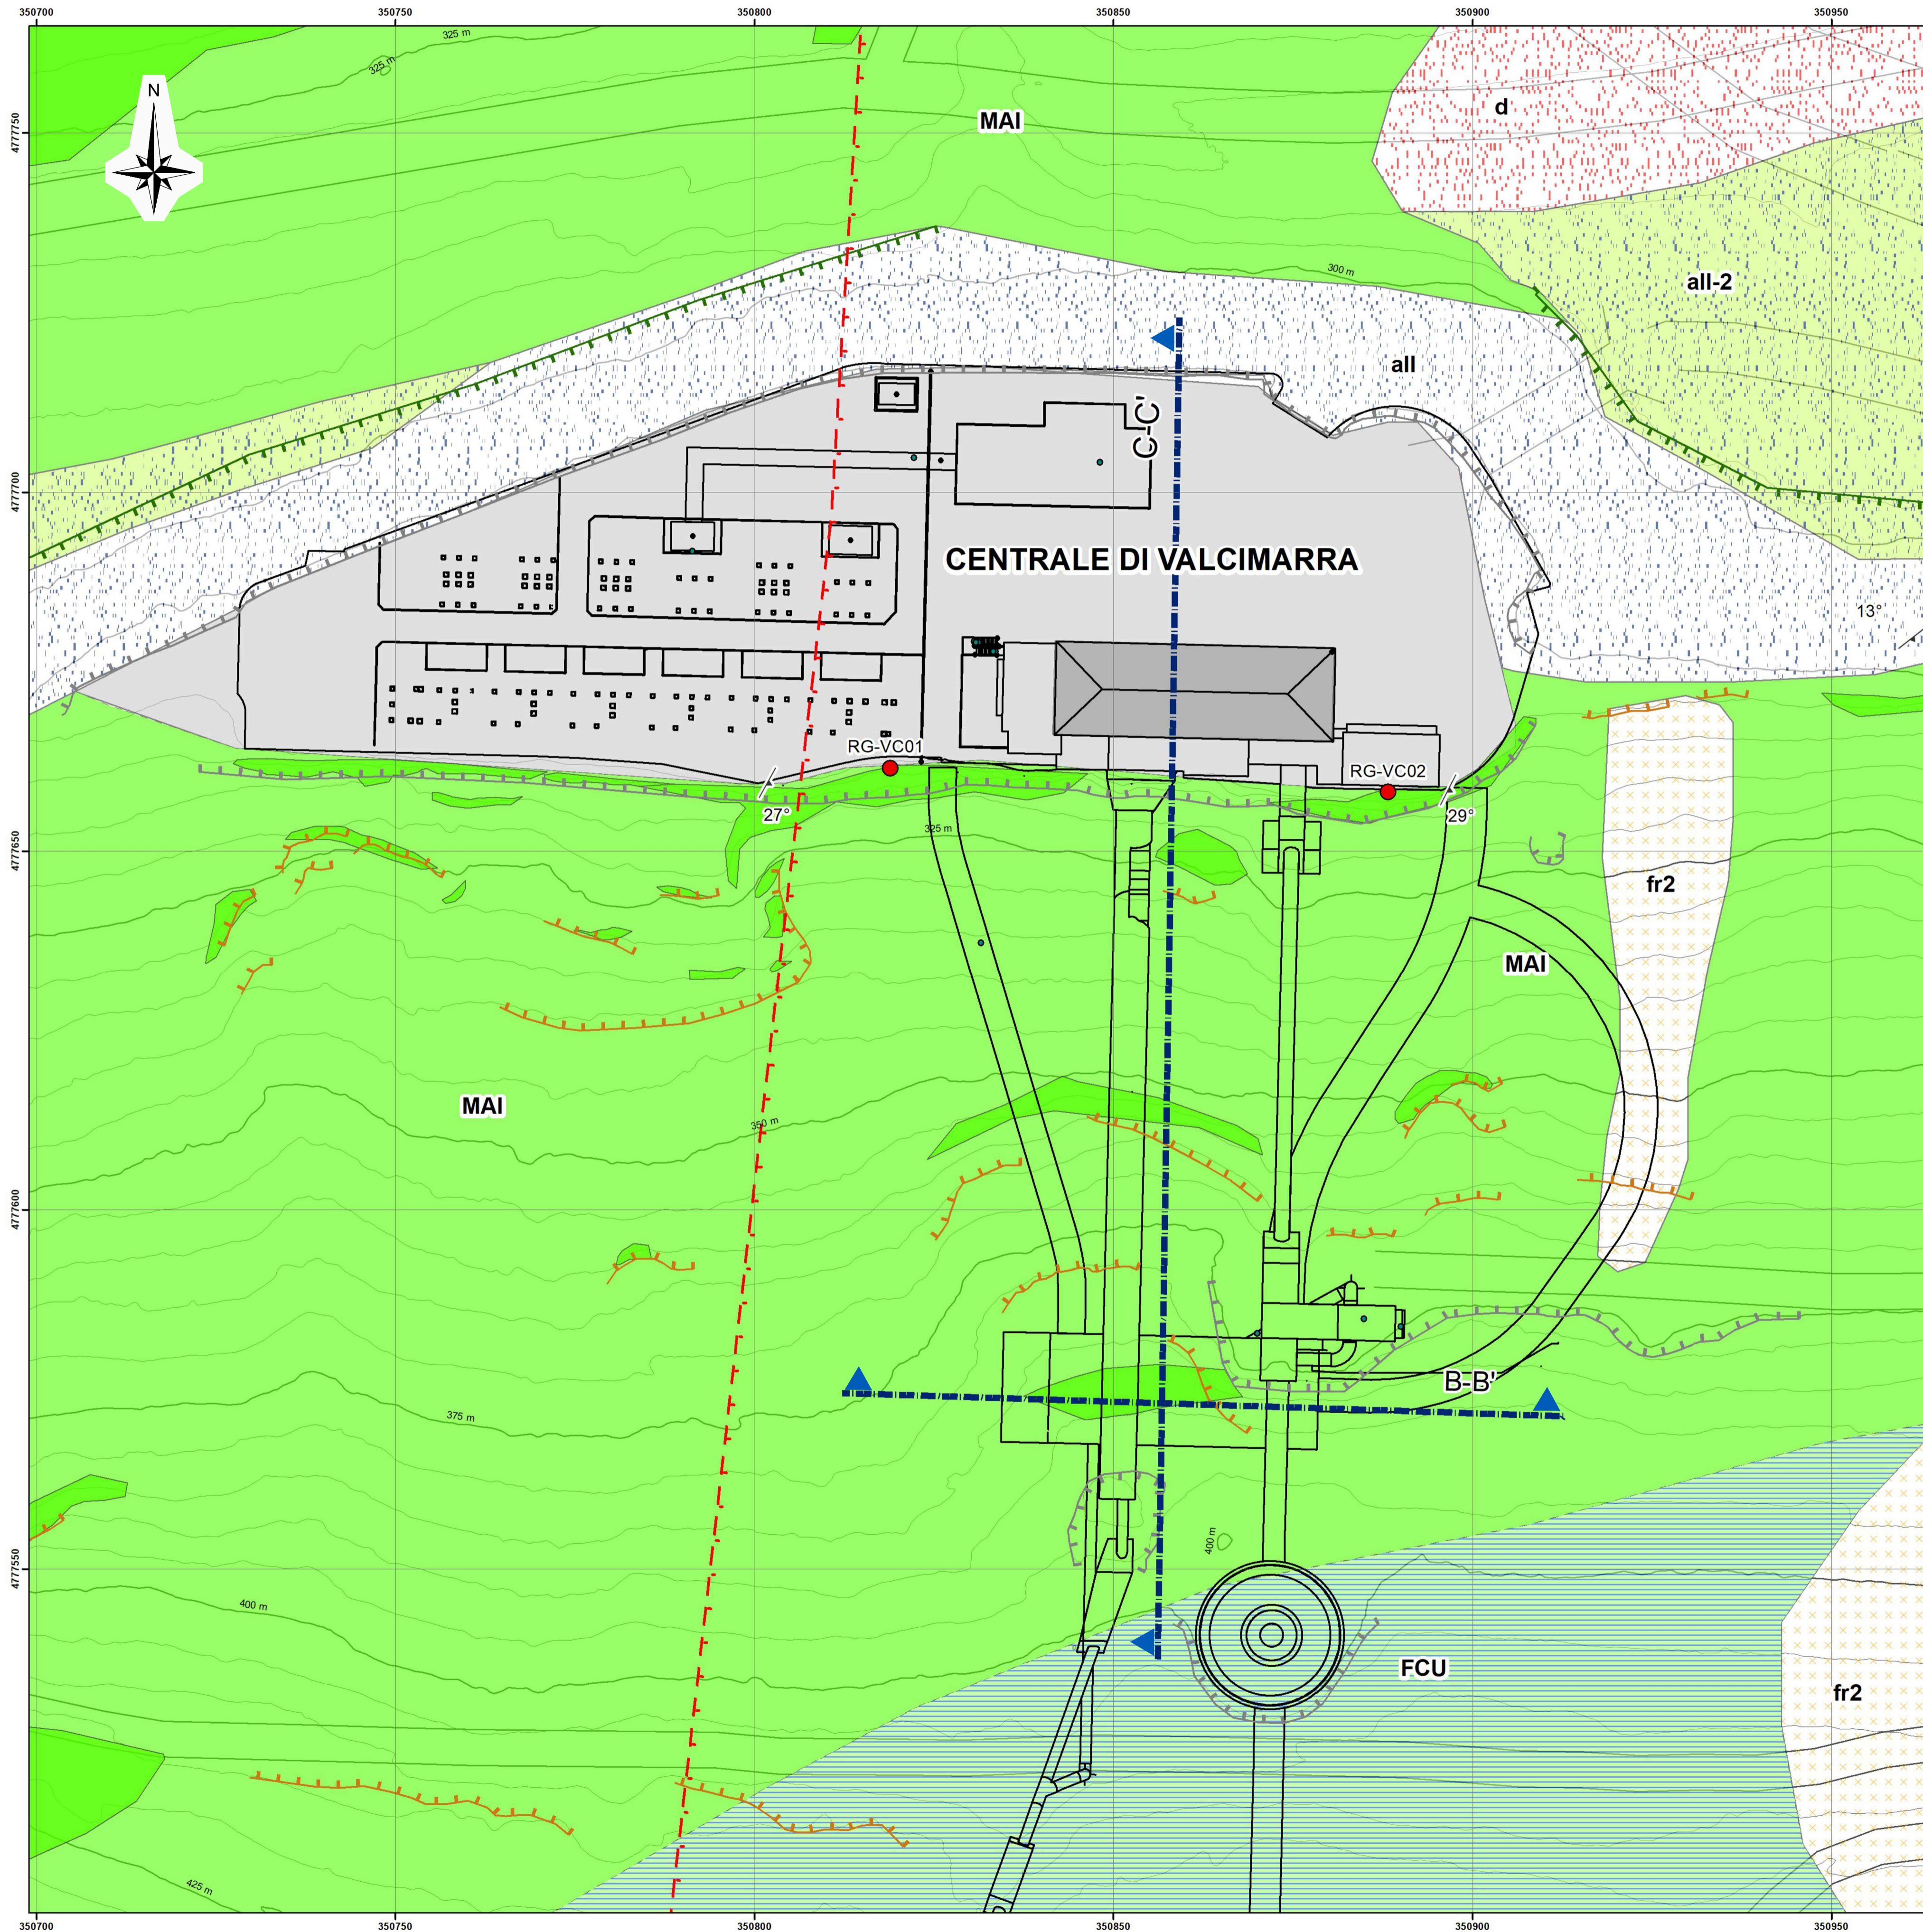

Legenda

Depositi

- fr2 - frana quiescente
- d - depositi di versante
- e-c depositi eluvio-colluviali
- all - depositi alluvionali attuali
- all-2 - depositi alluvionali terrazzati

Unità di substrato

- FUC - Marne a Fucoidi
- MAI - Maiolica

- affiorante
- subaffiorante

--- Contatto certo, incerto

RG-VC01

● rilievo geomeccanico

A-A'

Traccia sezione

geomorfologia

- scarpata antropica
- scarpata morfologica
- scarpata fluviale

elementi antropici


- centrale
- manufatti antropici

strutture tettoniche

- faglia secondaria diretta incerta/sepolta

giaciture

- stratificazione diritta
- stratificazione orizzontale diritti

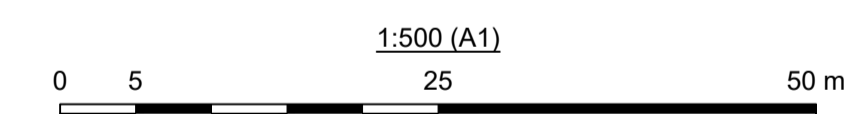

00	30/05/2022	Prima Emissione	S. Rosselli	D. Battaglia	A. Balestra
REV.	DATE	DESCRIPTION	PREPARED	CHECKED	APPROVED
			PROJECT: IMPIANTO DI VALCIMARRA II INSTALLAZIONE DI NUOVO GRUPPO REVERSIBILE		
			FILE NAME (EGP CODE): GRE.EEC.D.99.IT.H.17168.00.010.00 LOMBARDI CODE: 2021.0047.009-GT-GEN-DW-009		
CLASSIFICATION: Public		FORMAT: A1	SCALE: 1:500	PLOT SCALE: 1:1	SHEET: 1 di 1
UTILIZATION SCOPE: Progetto Definitivo per Autorizzazione			TITLE: Mappa geologica geomorfologica di dettaglio Area di Centrale		
VALIDATED BY: G. Ripellino			EGP CODE		
VERIFIED BY: F. Podio			GROUP: GRE	FUNCTION: EEC	TYPE: D
COLLABORATORS:			COUNTRY: IT	TEC: H	PLANT: 17168
COLLABORATORS:			SYSTEM: 00	PROGRESSIVE: 00	REVISION: 1000