



Corografia su CTR

(1:5'000)

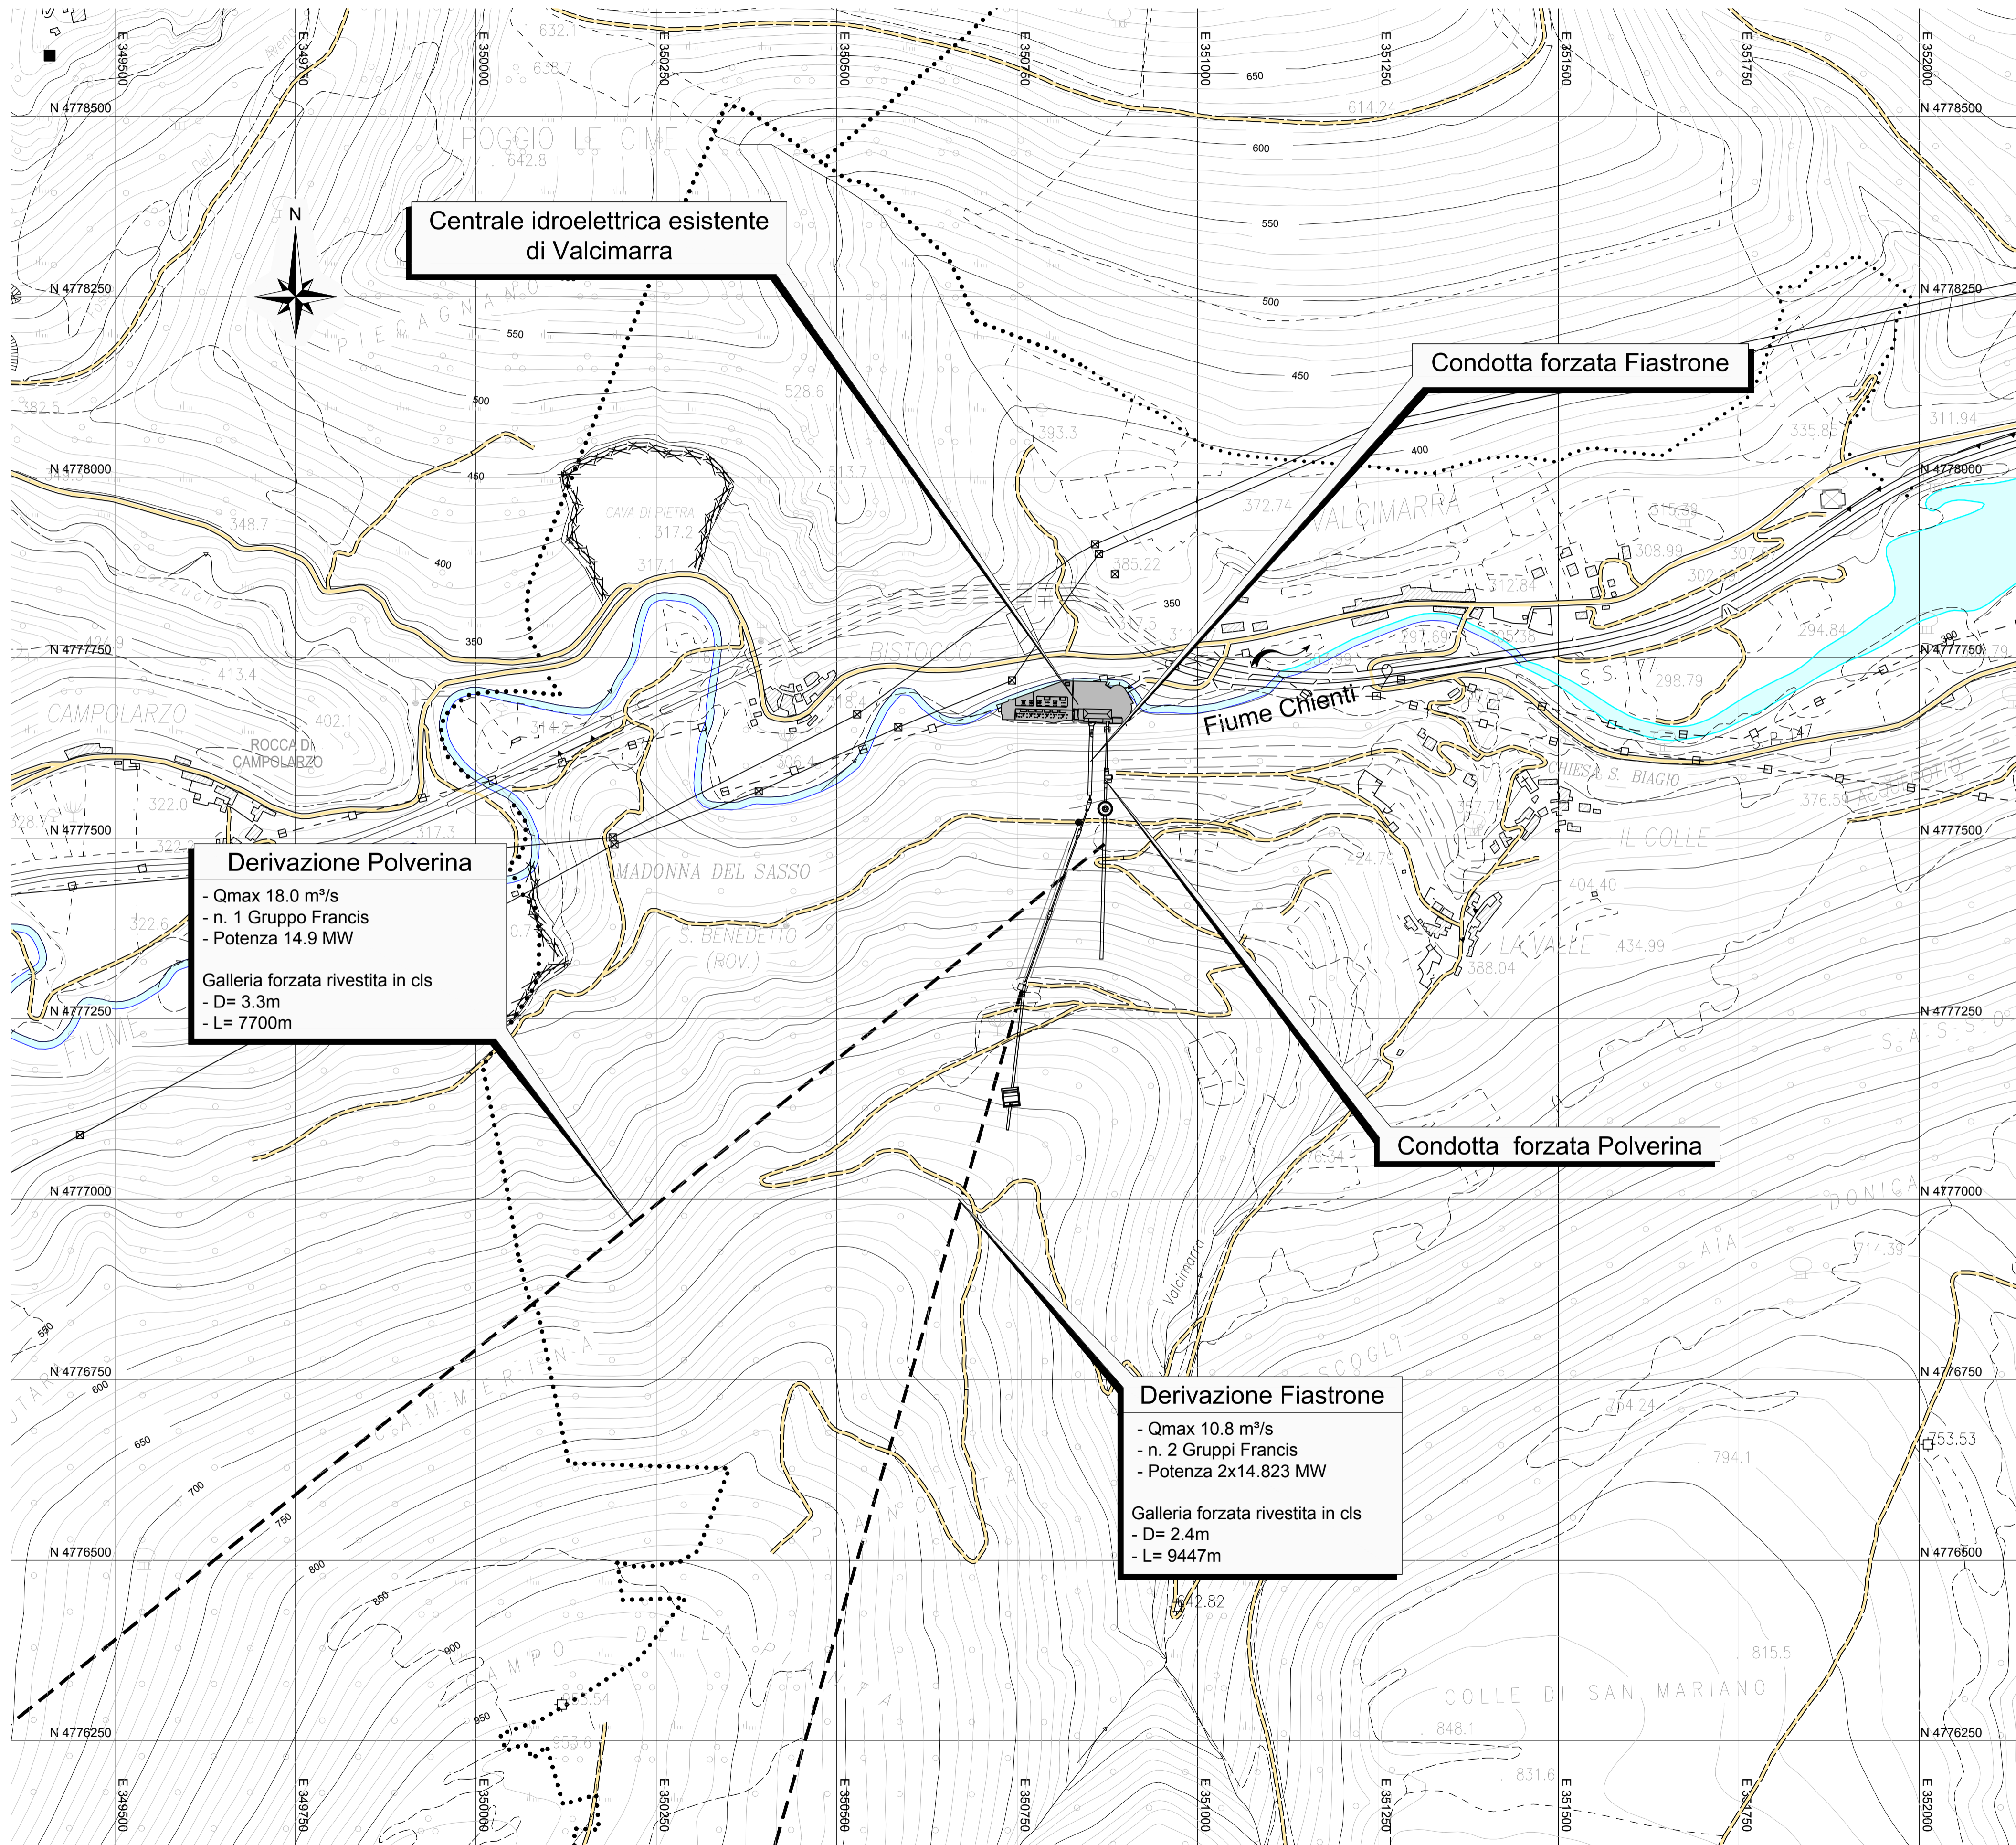


Inquadramento generale

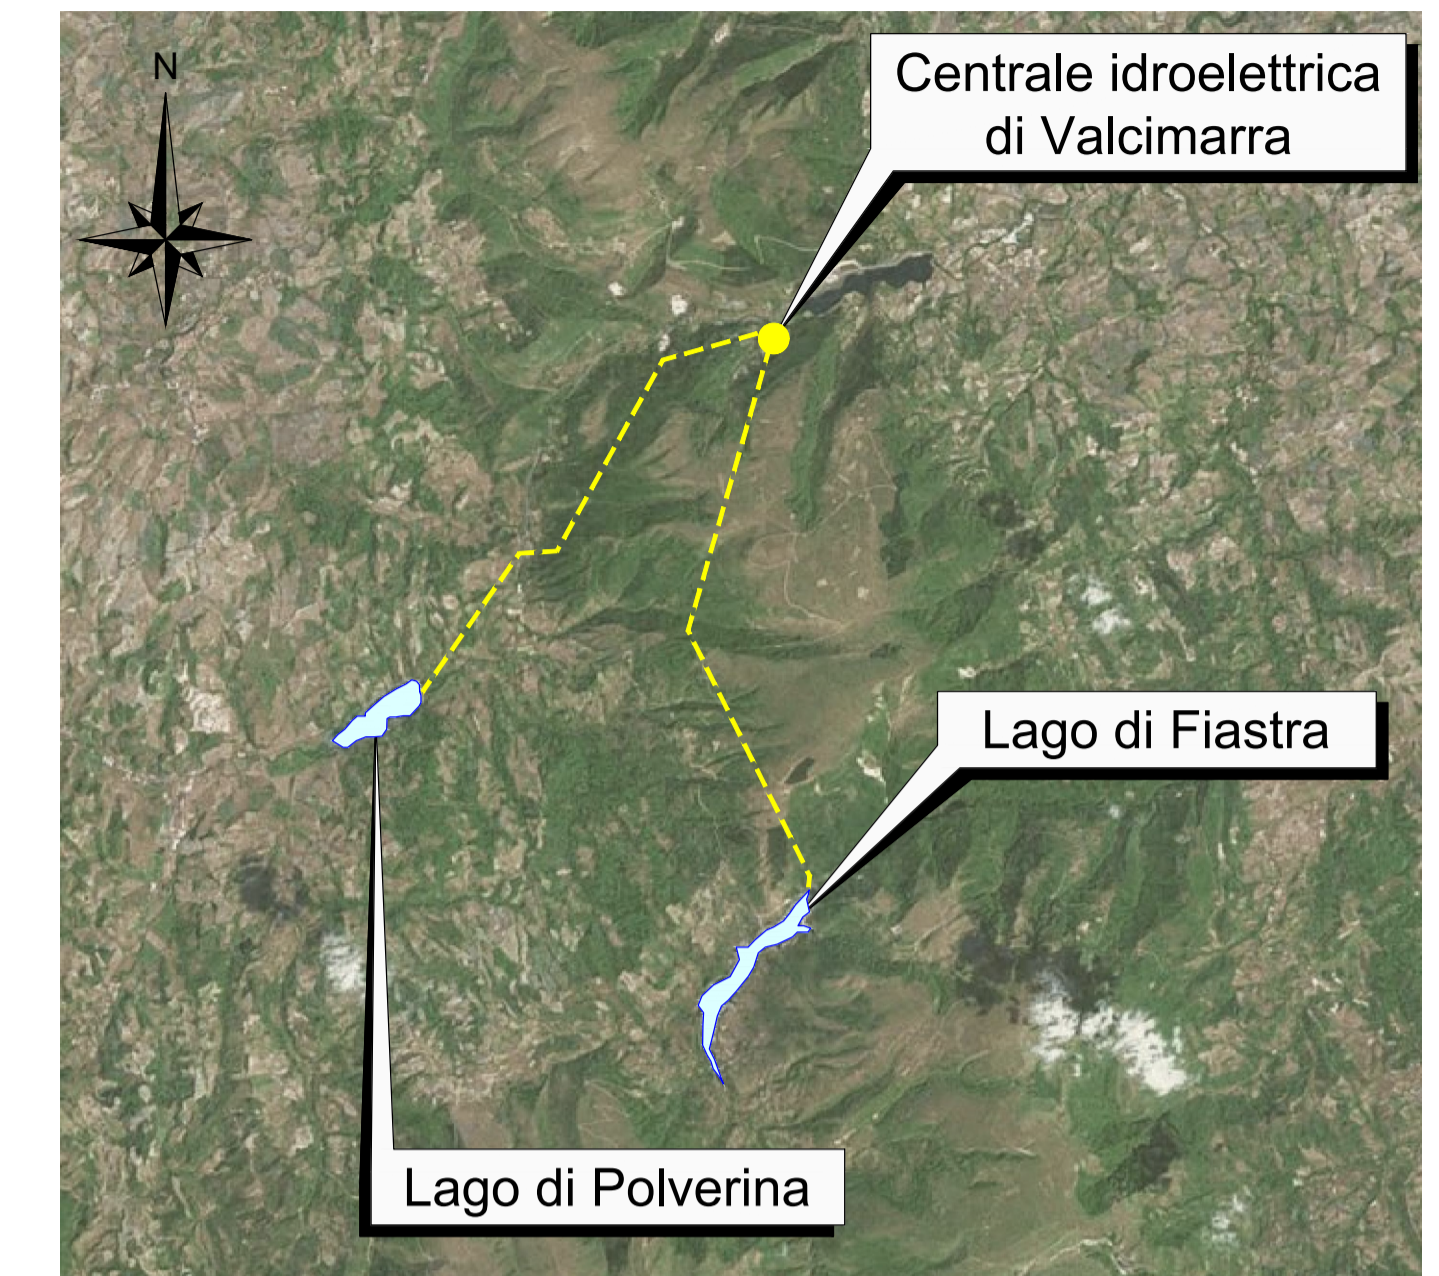

Legenda:

- Acqua
- Viabilità esistenti

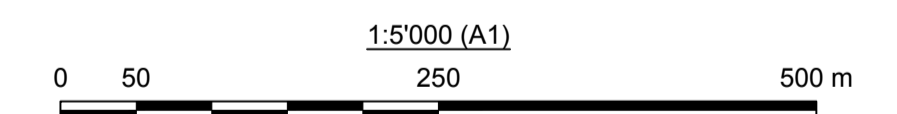

00	30/05/2022	Emissione per Revisione Cliente	L. Botiglieri	C. Pocrini / F. Maugliani	A. Balestra
REV.	DATE	DESCRIPTION	PREPARED	CHECKED	APPROVED
CONTRACTOR'S LOGO		PROJECT: <b>IMPIANTO DI VALCIMARRA II</b> <b>INSTALLAZIONE DI NUOVO GRUPPO REVERSIBILE</b>			
Lombardi		FILE NAME (EGP CODE): GRE.EEC.D.99.IT.H.17168.00.017.00	LOMBARDY CODE: 2021.0047.009-GC-GEN-DW-016		
enel Green Power		CLASSIFICATION: Public	FORMAT: A1	SCALE: 1:5'000	PLOT SCALE: 1:1
HGT Design & Execution		UTILIZATION SCOPE: Progetto Definitivo per Autorizzazione		TITLE: STATO DI FATTO COROGRAFIA SU CTR	
EGP VALIDATION		VALIDATED BY: G. Ripellino			
VERIFIED BY: Podio		EGP CODE			
COLLABORATORS		GROUP: GRE	FUNCTION: EEC	TYPE: D	ISSUER: 99
		COUNTRY: IT	TEC: H	PLANT: 17	SYSTEM: 16
		PROGRESSIVE: 80	REVISION: 00	01	700