


Vista complessiva 3D

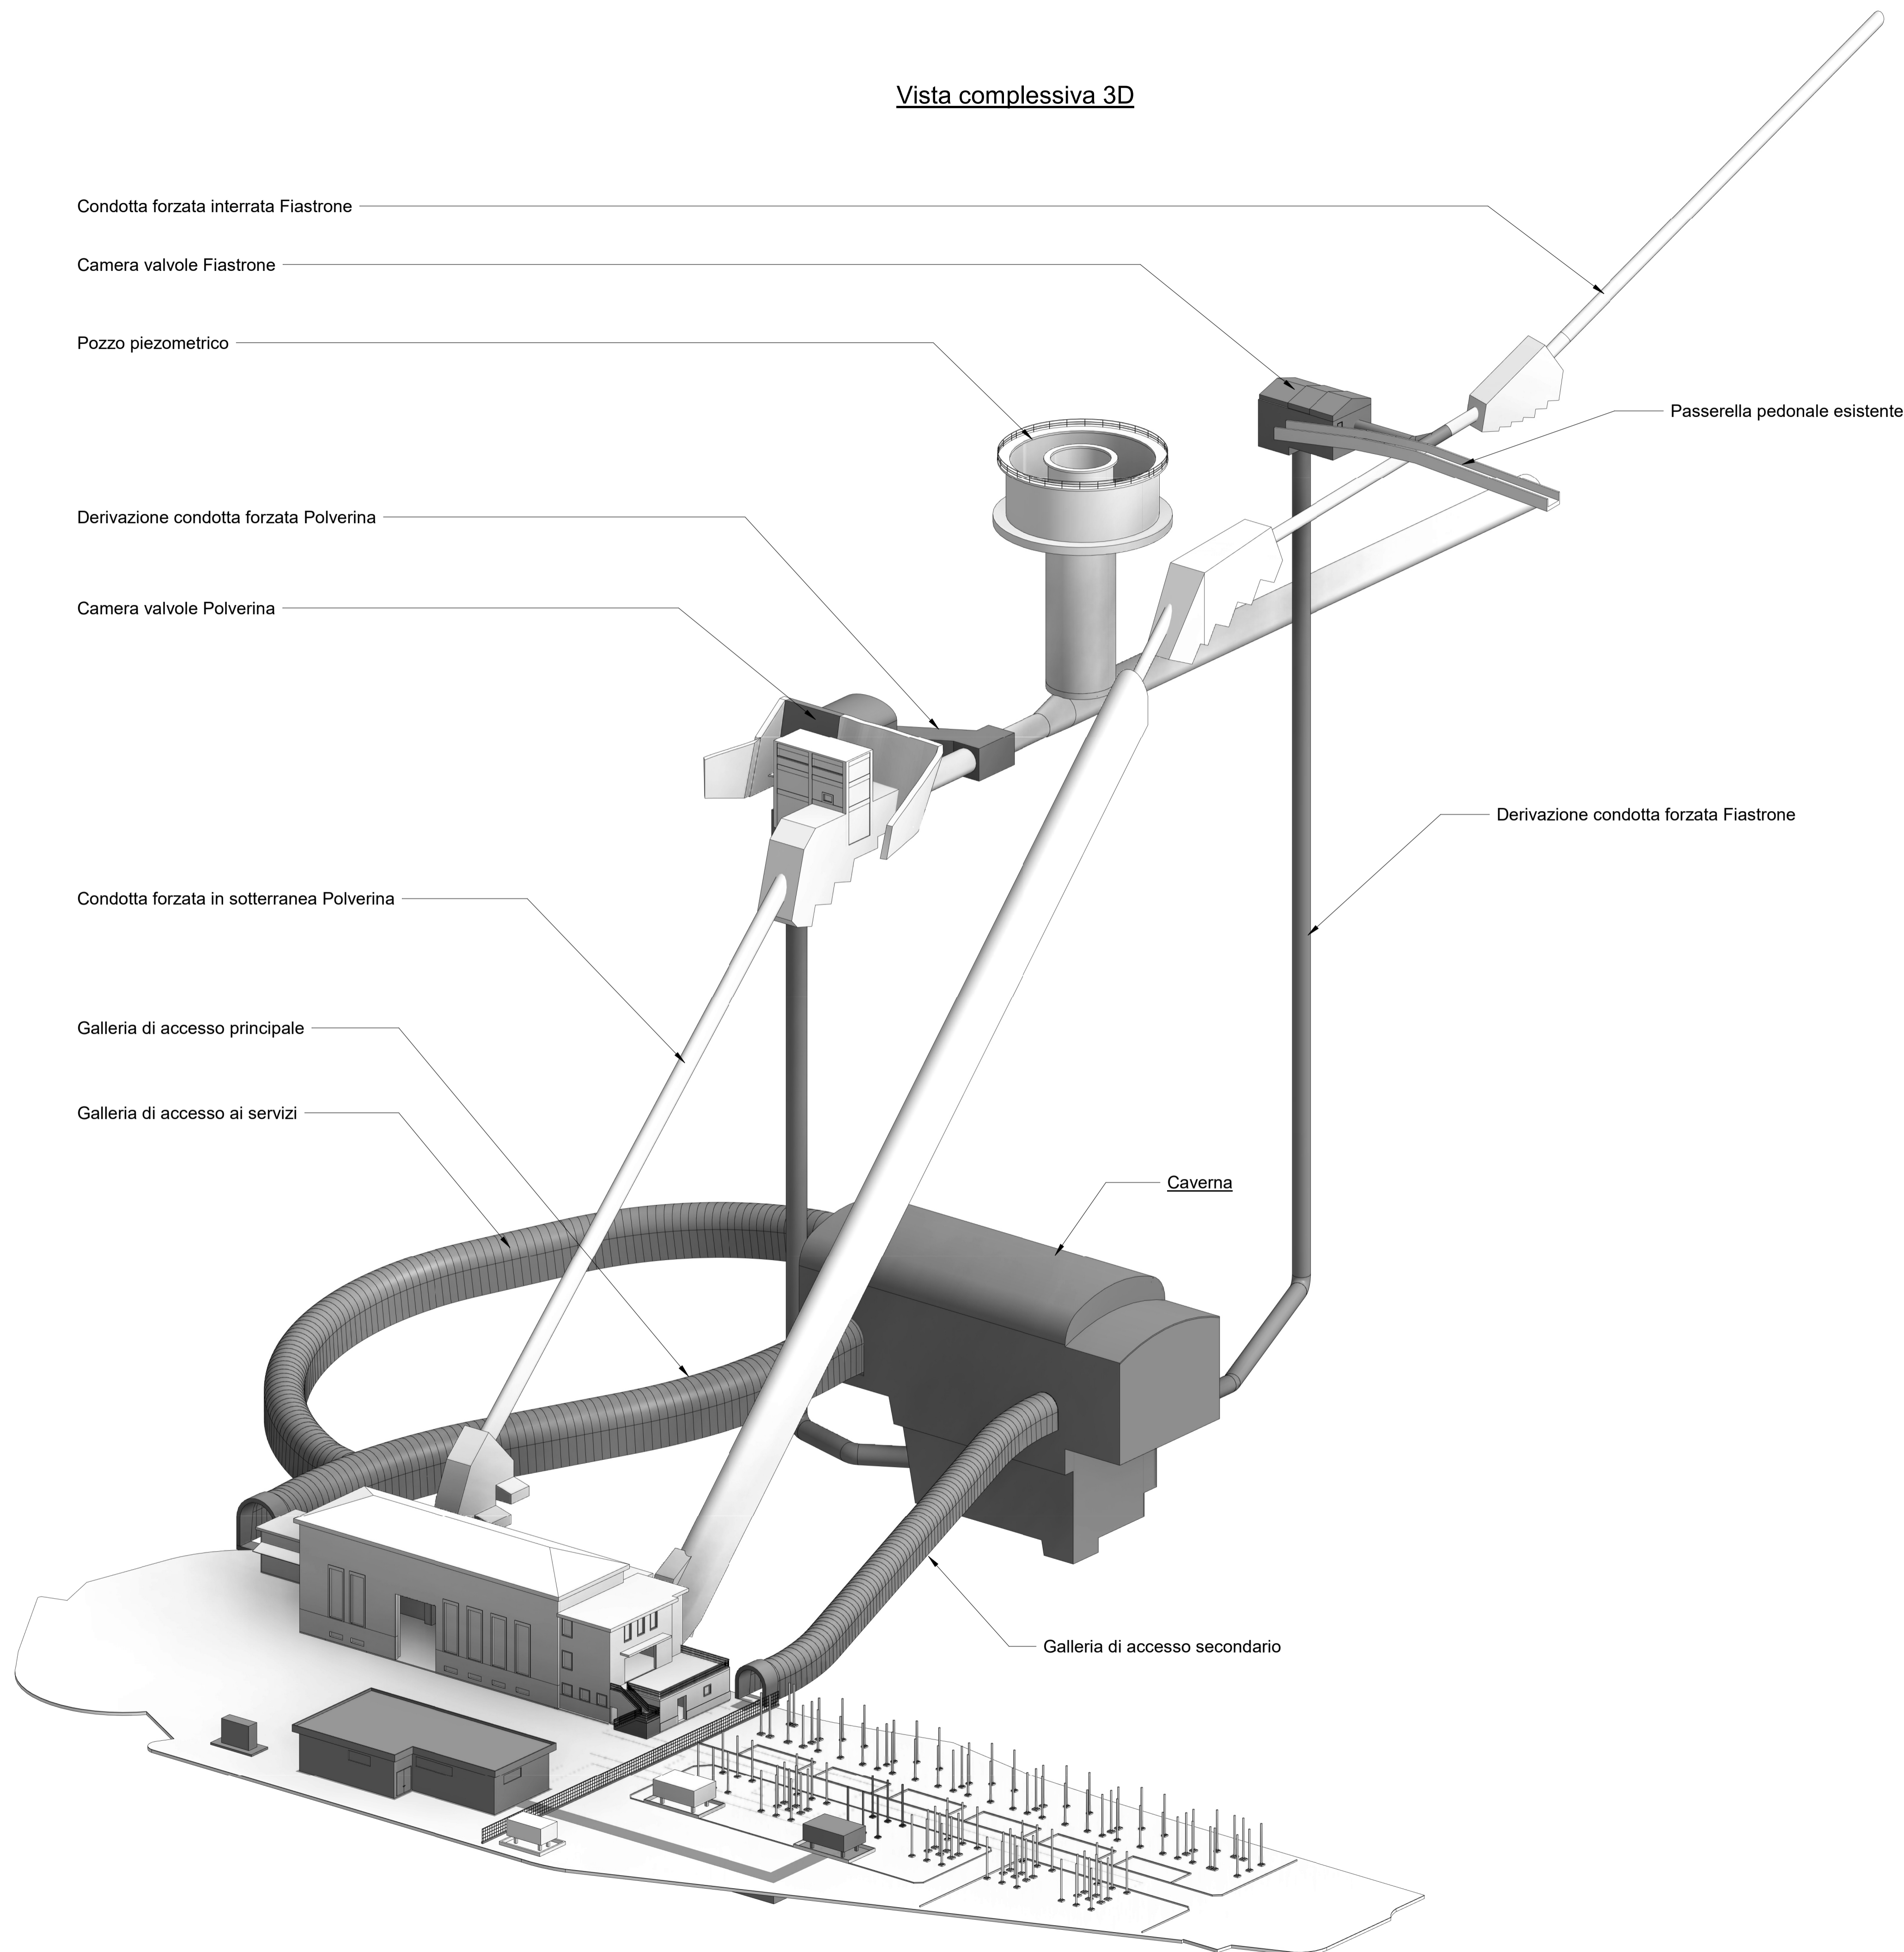

Legenda :

- Opere esistenti
- Opere di progetto

00	29/07/2022	Emissione per revisione cliente	D.Longo / A. Guglielmi	F. Maugliani / C. Piccinin	A.Salestra
REV	DATE	DESCRIPTION	PREPARED	CHECKED	APPROVED
CONTRACTOR'S LOGO		PROJECT: Impianto di Valcimarra II Installazione di nuovo gruppo reversibile			
Lombardi		FILE NAME (EGP CODE): GRE.EEC.D.99.IT.H.17168.00.041.00	LOMBARDI CODE: 2021.0047.008-GC-GEN-DW-040		
enel Green Power		CLASSIFICATION: Public	FORMAT: A1	SCALE: 1:500	PLOT SCALE: 1:1
HGT Design & Execution EGP VALIDATION		UTILIZATION SCOPE: Progetto Definitivo per Autorizzazione		TITLE: Stato di Progetto Modello 3D	
VALIDATED BY: G.RIPPELLINO		EGP CODE			
VERIFIED BY:		GROUP	FUNCTION	TYPE	ISSUER
COLLABORATORS		GRE	EEC	D99	ITH171680004100