KEY-PLAN

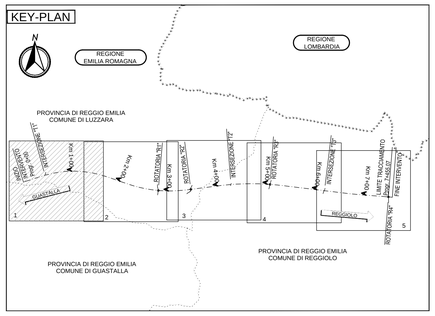

LEGENDA

- Strada asfaltata
- Strada secondaria, campestre
- Sentiero
- Tratturo
- Asse binario
- Muro
- Muro di sostegno
- Recinzione
- Edificio
- Edificio industriale
- Baracca
- Tettoia - Pensilina
- Edificio in costruzione
- Rudere
- Edificio di culto
- Traliccio
- Scarpata
- Fosso - Impluvio
- Torrente - Fiume
- Albero
- Simbolo vigneto
- Simbolo frutteto
- Siepe
- Limite di coltura
- Curva di livello Secondaria
- Curva di livello Direttrice

ELABORATI DI RIFERIMENTO

CARATTERISTICHE DEI MATERIALI

NOTE

EQUIDISTANZA TRA LE CURVE DI LIVELLO, METRI 1 (PER LE CURVE A TRATTI METRI 0.5)
ALTIMETRIA ESPRESSA IN METRI E RIFERITA AL LIVELLO MEDIO DEL MARE (MAREOGRAFO DI GENOVA)

IL CONCEDENTE

Regione Emilia-Romagna

IL CONCESSIONARIO

ARC AUTOSTRADA REGIONALE CISPADANA

AUTOSTRADA REGIONALE CISPADANA
DAL CASELLO DI REGGIOLO-ROLO SULLA A22 AL CASELLO DI FERRARA SUD SULLA A13

CODICE C.U.P. E81B08000060009

PROGETTO DEFINITIVO

VIABILITA' DI ADDUZIONE AL SISTEMA AUTOSTRADALE D03 (ex 2RE)
Cispadana tra la SP n° 2 "Reggiolo-Gonzaga" e la ex SS n° 62 "della Cisa"

PROGETTAZIONE STRADALE

ASSE STRADALE

PLANIMETRIE DI STATO DI FATTO

PLANIMETRIE DI STATO DI FATTO - TAV.1

IL PROGETTISTA

Alpina S.p.A.
Dott. Ing. Marco Bonfanti
Ordine Ingegneri di Milano n° A22336A

RESPONSABILE INTEGRAZIONE PRESTAZIONI SPECIALISTICHE

Ing. Emilio Salsi
Albo Ing. Reggio Emilia n° 945

ORDINE DEGLI INGEGNERI DELLA PROVINCIA DI REGGIO EMILIA

IL CONCESSIONARIO

Autostrada Regionale Cispadana S.p.A.
IL PRESIDENTE
Giuseppe Pasquali

REV.	DATA	DESCRIZIONE	REDAZIONE	CONTROLLO	APPROVAZIONE
G					
F					
E					
D					
C					
B					
A	17.04.2012	EMISSIONE	geom. Ghelma	ing. Bonfanti	ing. Salsi

IDENTIFICAZIONE ELABORATO

NUM. PROGR.	FASE	LOTTO	GRUPPO	CODICE OPERA MEZ.	TRATTO OPERA	AMBITO	TIPO ELABORATO	PROGRESSIVO	REV.
560	PD	0	D03	DCS03	0	SD	P2	01	A

DATA: MAGGIO 2012

SCALA: 1 : 2000

IL PRESENTE DOCUMENTO NON POTRA' ESSERE COPIATO, RIPRODOTTO O ALTRIMENTI PUBBLICATO, IN TUTTO O IN PARTE, SENZA IL CONSENSO SCRITTO DEL CONCESSIONARIO. OGNI UTILIZZO NON AUTORIZZATO SARA' PERSEGUITO A NORMA DI LEGGE.
THIS DOCUMENT MAY NOT BE COPIED, REPRODUCED OR PUBLISHED, EITHER IN PART OR IN ITS ENTIRETY, WITHOUT THE WRITTEN PERMISSION OF ARCESIS CONCORTINA. UNAUTHORIZED USE WILL BE PROSECUTED BY LAW.

Foglio di stampa 1:1