


NUOVO IMPIANTO DI POMPAGGIO PURO «VALCIMARRA II»

UNA CONCRETA OPPORTUNITÀ DI SVILUPPO PER IL TERRITORIO, AD ELEVATA SOSTENIBILITÀ AMBIENTALE, DI SUPPORTO ALLE FONTI RINNOVABILI NON PROGRAMMABILI E ALLA DECARBONIZZAZIONE

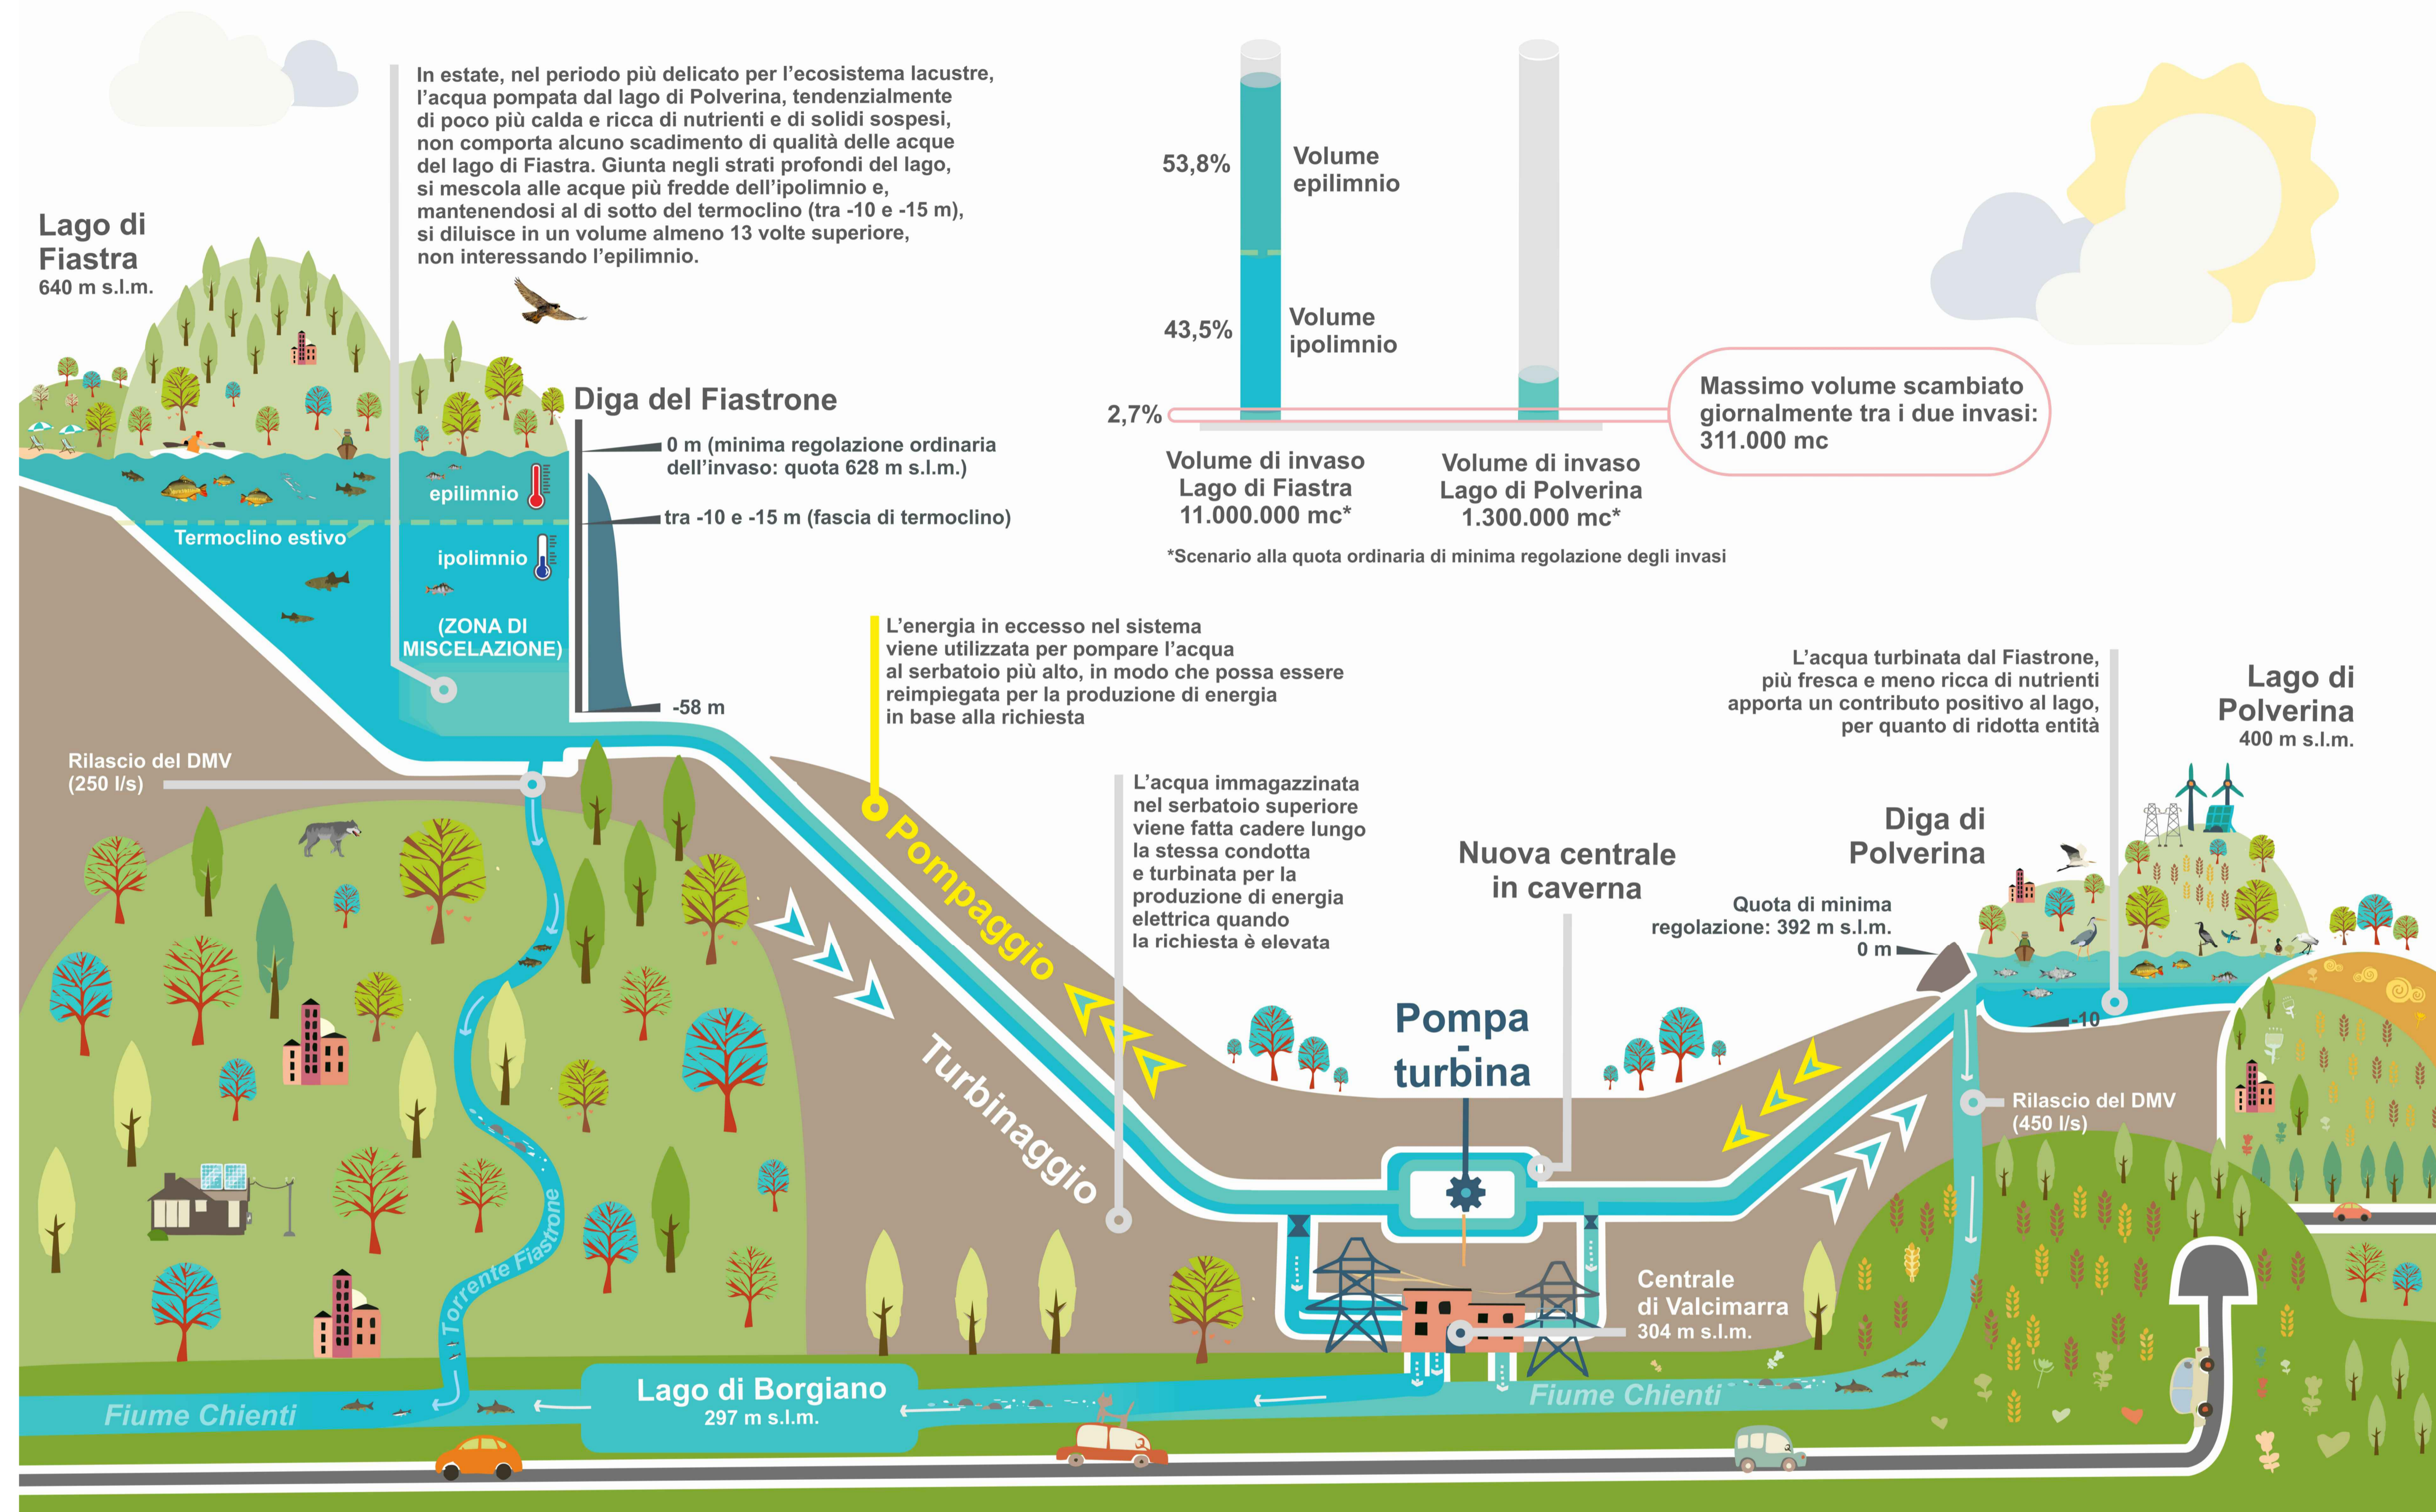

00	29/08/2022	Emissione per Revisione Cliente	G.R.A.I.A. SRL	F. Maugliani / C. Piccini	A. Balestra
REV.	DATE	DESCRIPTION	PREPARED	CHECKED	APPROVED
Lombardi		IMPIANTO DI VALCIMARRA II INSTALLAZIONE DI NUOVO GRUPPO REVERSIBILE			
enel		FILE NAME (EGP CODE): GRE.EEC.D.99.IT.H.17168.00.098.00	LOMBARDI CODE: 2021.0047.008-AM-GEN-RET-097		
Green Power		CLASSIFICATION: Public	FORMAT: A1	SCALE: -	PLOT SCALE: 1:1
HGT Design & Execution		UTILIZATION SCOPE: Progetto Definitivo per Autorizzazione			
EGP VALIDATION		TITLE: INFOGRAFICA			
VALIDATED BY: G. Ripellino		EGP CODE			
VERIFIED BY:	GROUP:	FUNCTION:	TYPE:	ISSUER:	COUNTRY:
COLLABORATORS:	GRE	EEC	D	9	9
GRE.EEC.D.99.IT.H.17168.00.098.00					