




CABINA DI CAMPO (GRUPPO CONVERSIONE / TRASFORMAZIONE)

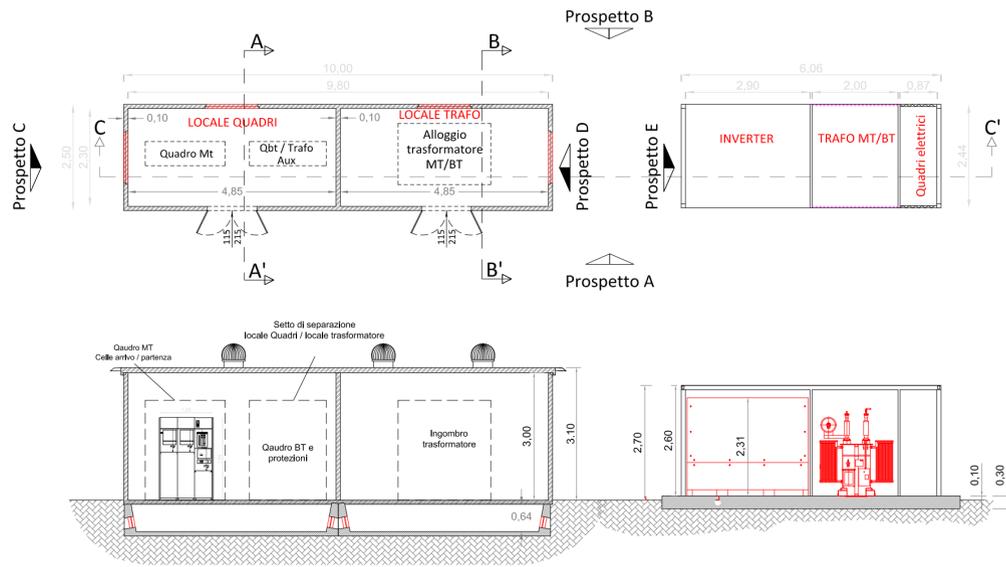


Sezione CC'

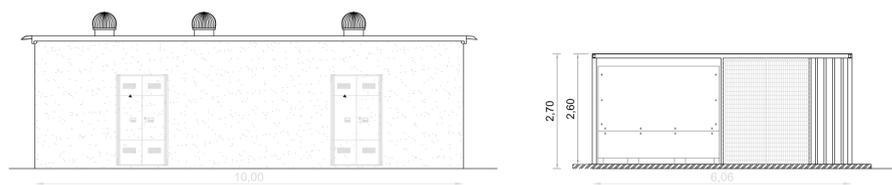


Prospetto A

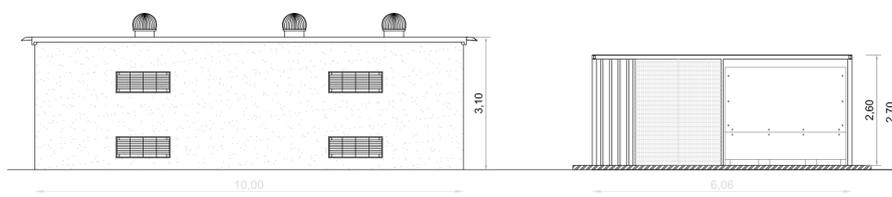

Prospetto B

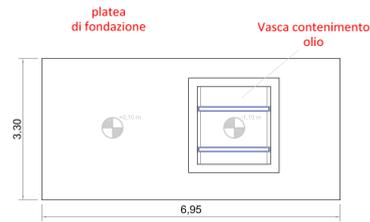

Pianta fondazione Shelter

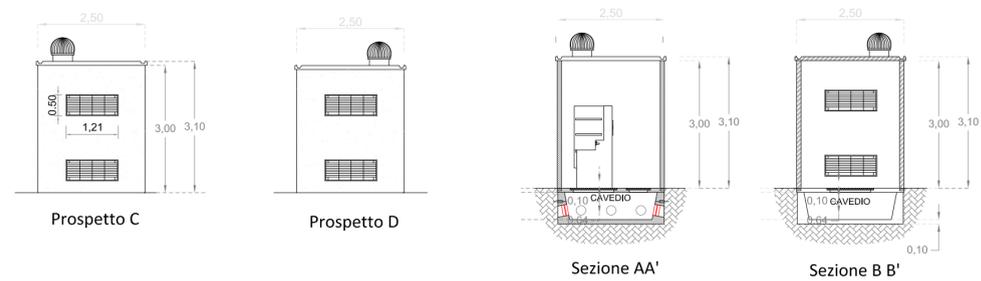

IMPIANTO DI PRODUZIONE DI ENERGIA DA FONTE SOLARE FOTOVOLTAICA CON ACCUMULO E OPERE DI NATURALIZZAZIONE DELL'AREA FINALIZZATE ALLA CONSERVAZIONE FAUNISTICA E ALL'AUMENTO DELLA BIODIVERSITA' DENOMINATO "CODRONGIANOS"

**REGIONE SARDEGNA
PROVINCIA di SASSARI
COMUNE di CODRONGIANOS**

PROGETTO DEFINITIVO

Tav.: 23
Titolo:
**Cabine MT
(Gruppo conversione/trasformazione)
Piante, sezioni e prospetti layout interno**

Scala:	Formato Stampa:	Codice Identificatore Elaborato
1:100	600x554	E23_ElaboratoGrafico_23

Progettazione: DOTT. ING. Fabio CALCARELLA <small>Via Bartolomeo Ravenna, 14 - 73100 Lecce Mob. +39 340 924379 fabio.calcarella@gmail.com - info@ingec.eu P.IVA 04433020759</small>	Committente: Whysol-E Sviluppo S.r.l. <small>Via Meravigli, 3 - 20123 - MILANO Tel. +39 02 358605 info@whysol-e.com - whysol-e.sviluppo@legalmail.it P.IVA 10692360968</small>
---	--

Data	Motivo della revisione:	Redatto:	Controllato:	Approvato:
Novembre 2020	Prima emissione	STC	FC	WHYSOL-E Sviluppo s.r.l.