
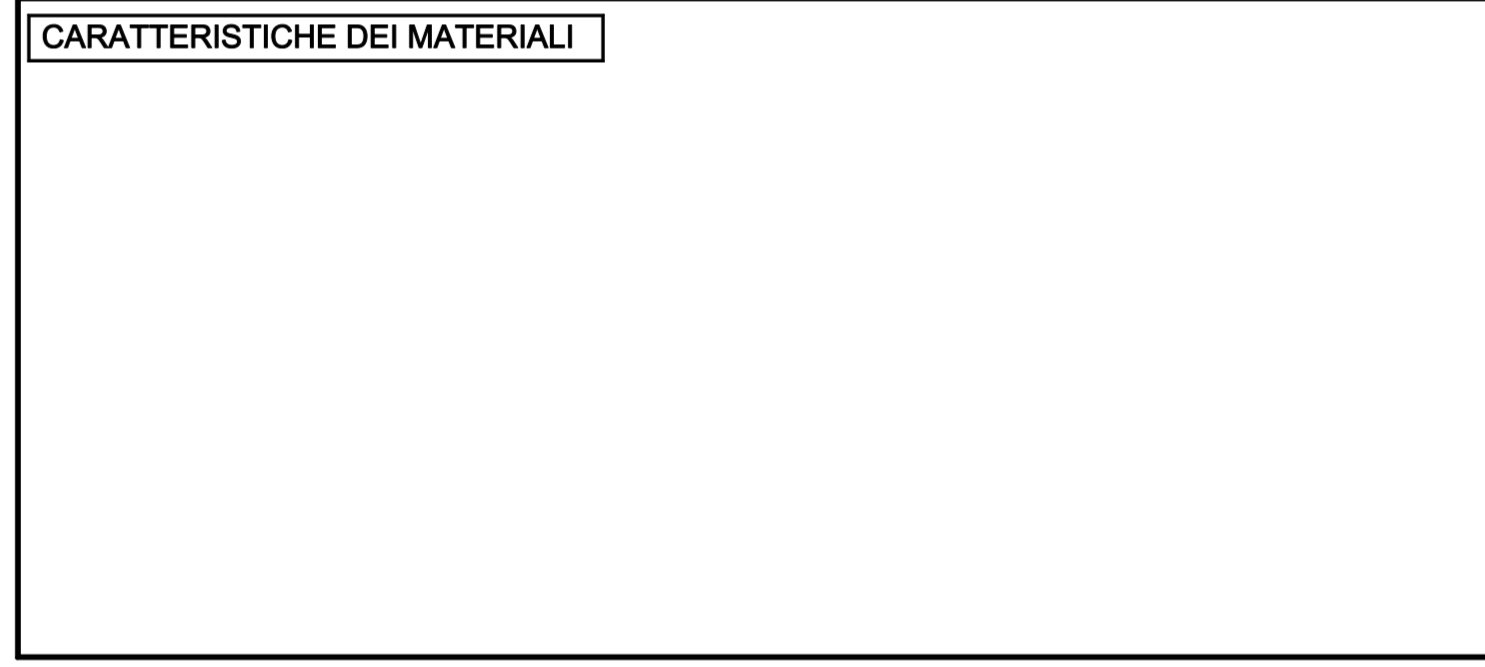
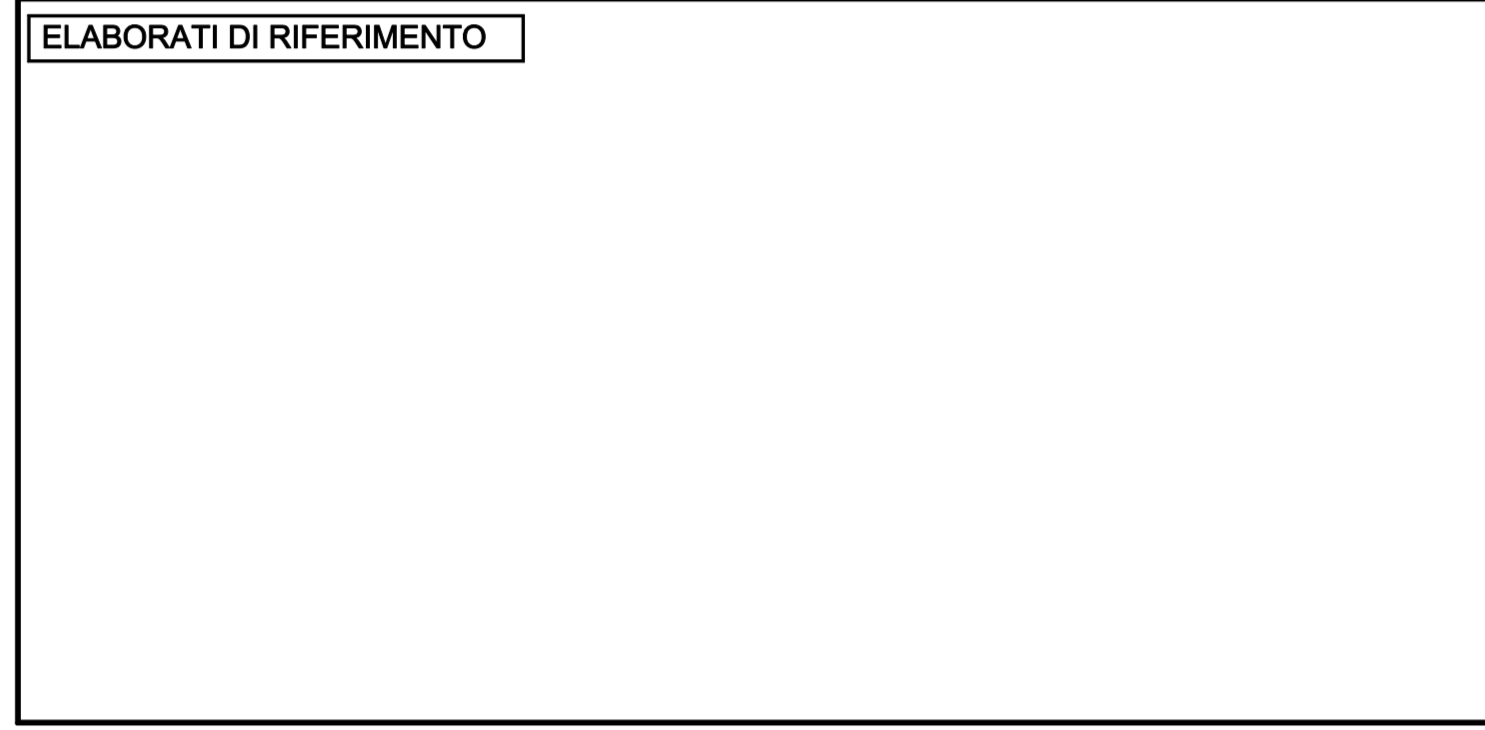
 
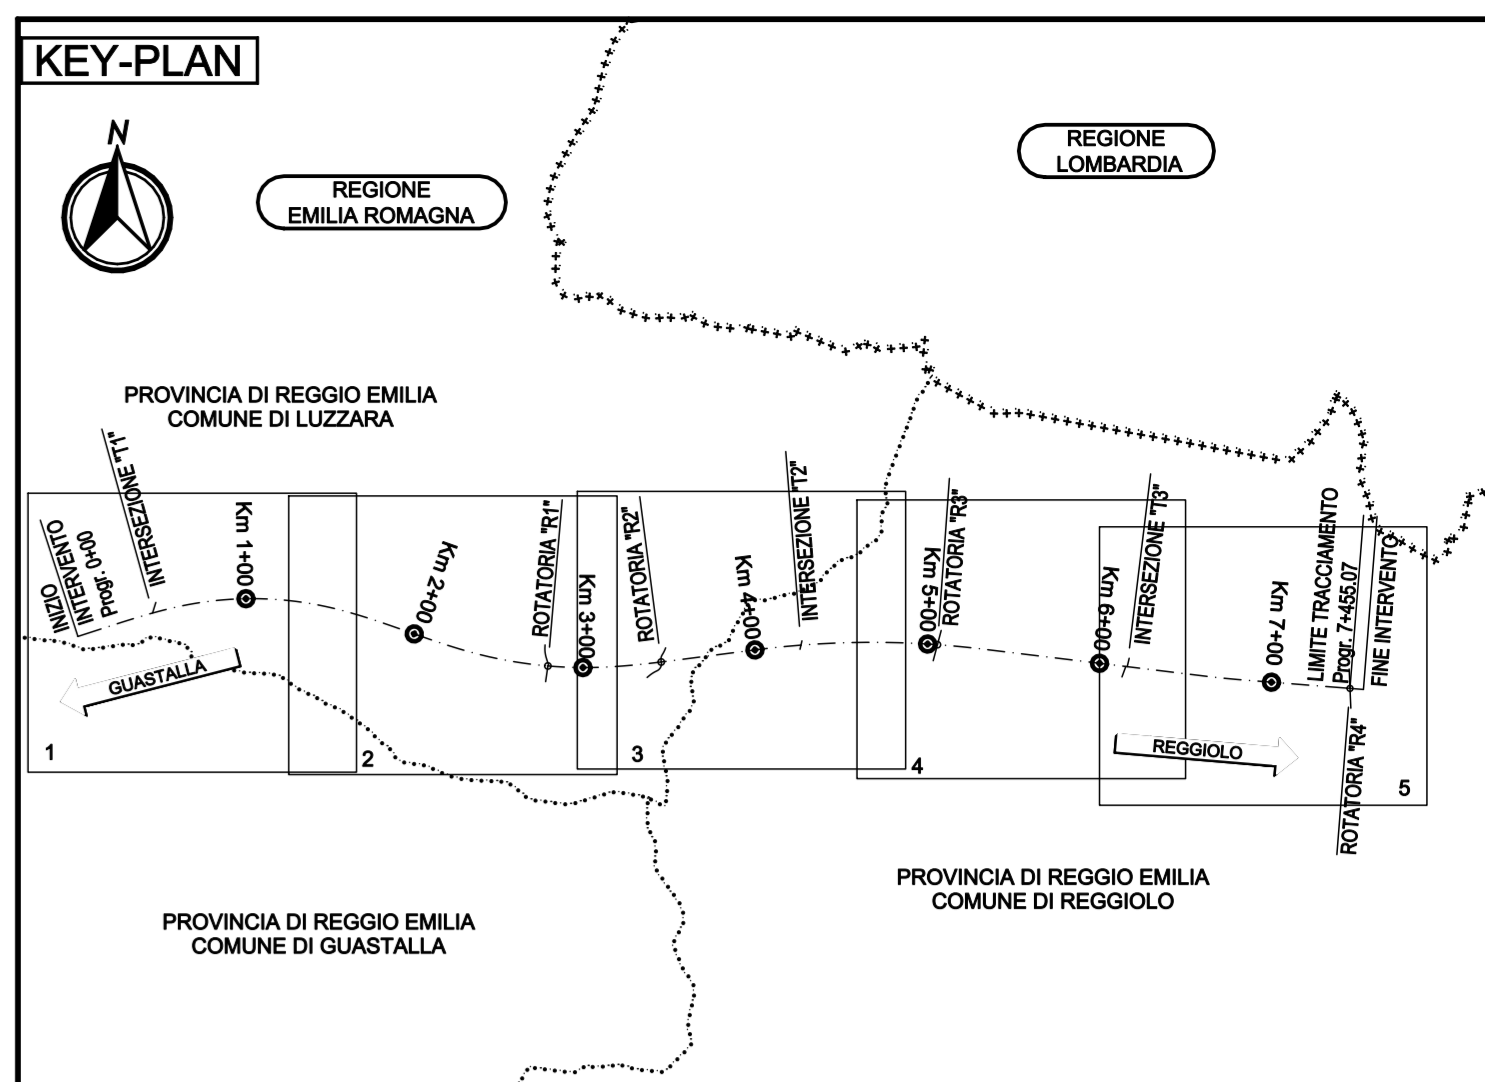
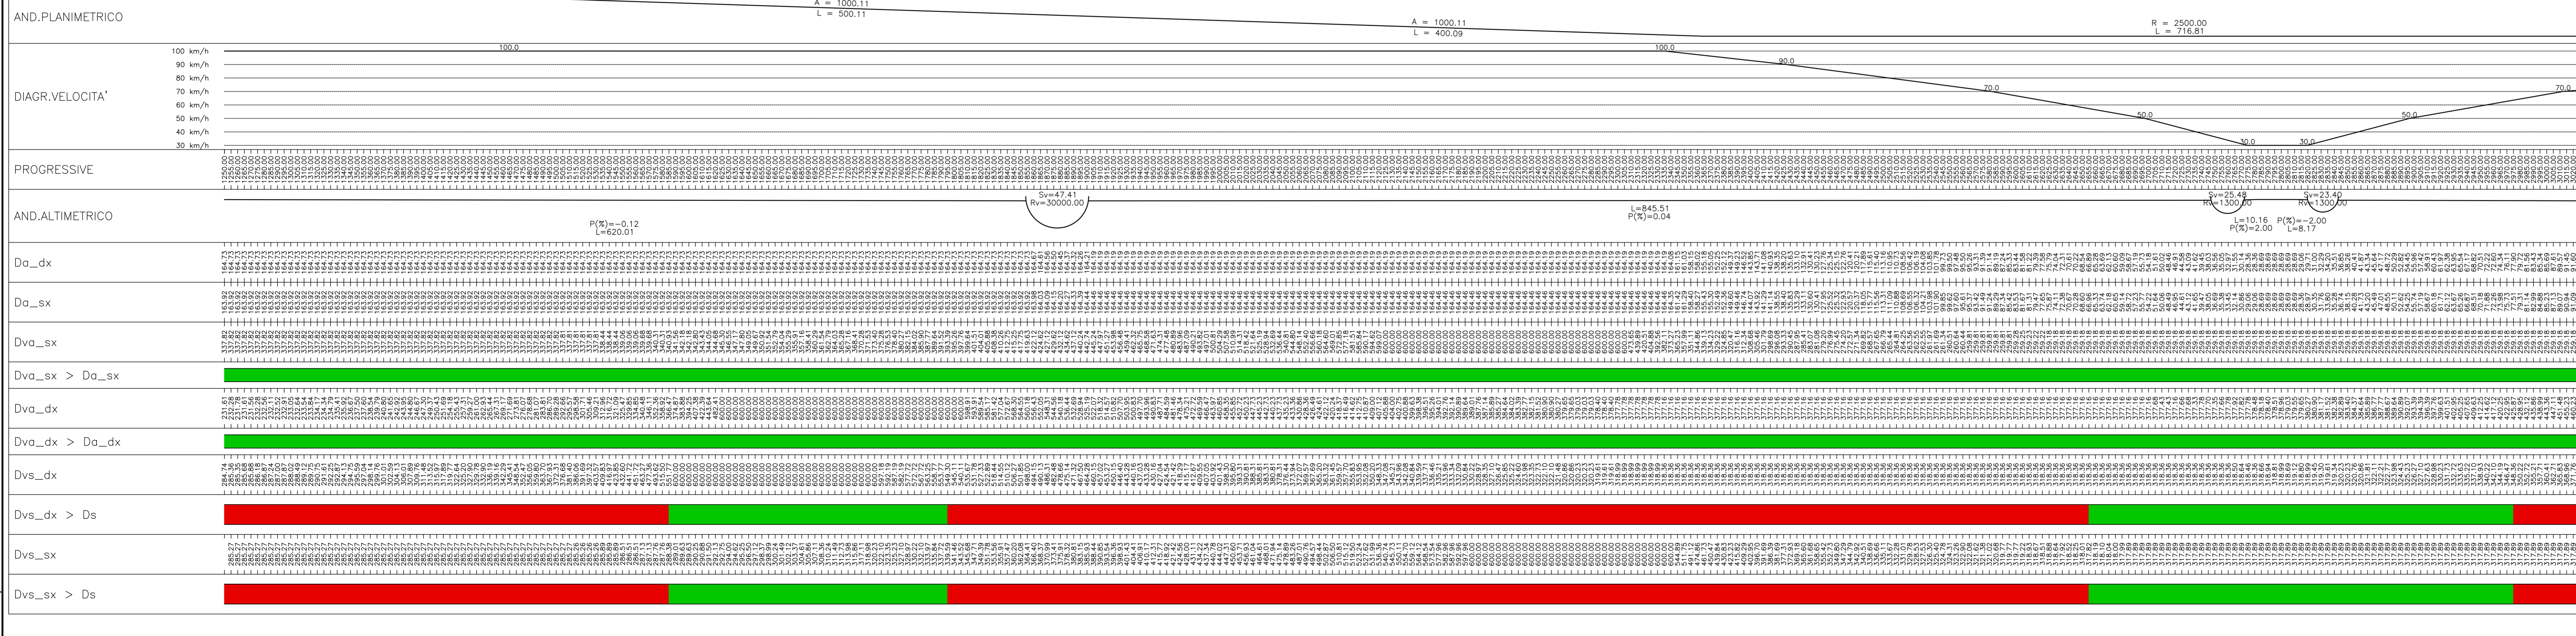
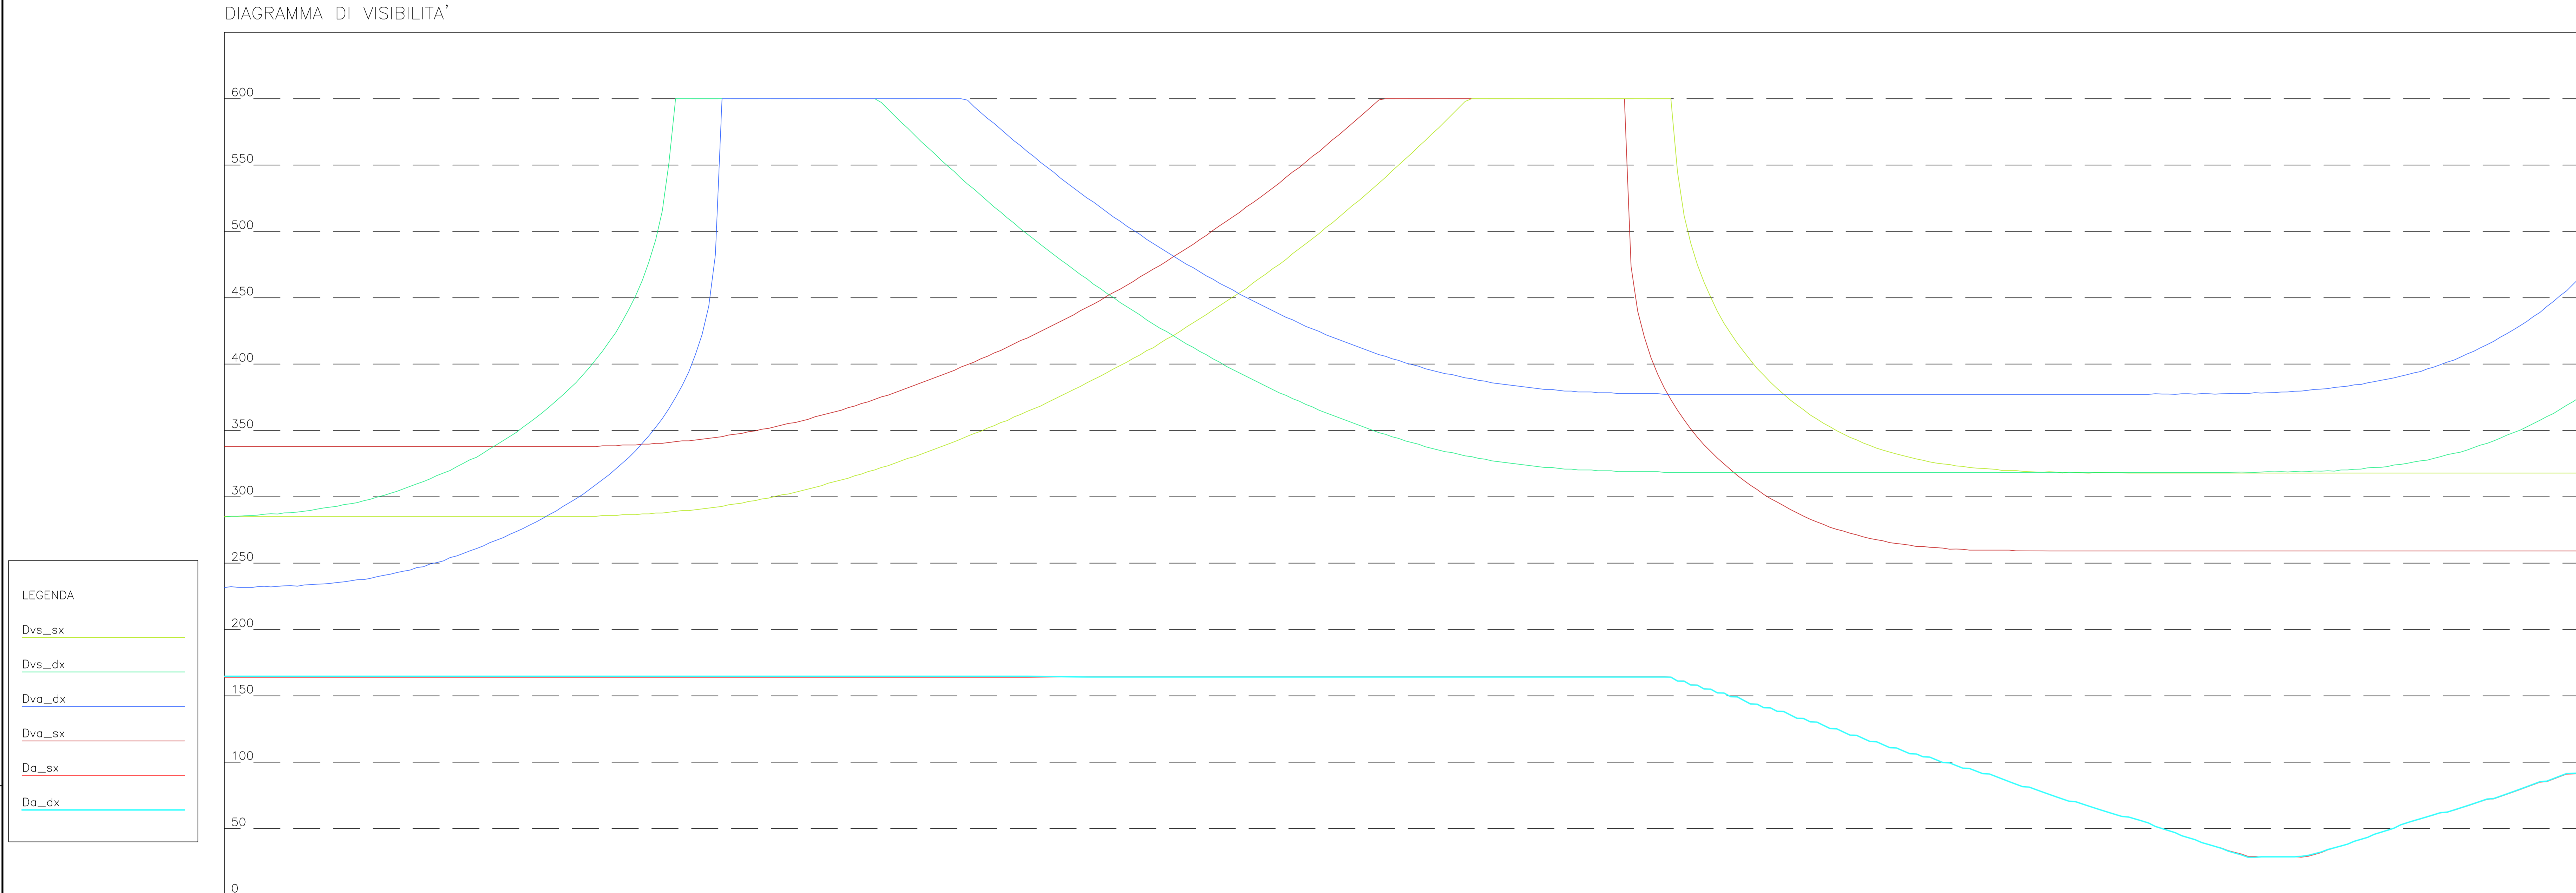


VERIFICHE CON CRITERI COMPOSITIVI DEL TRACCIATO

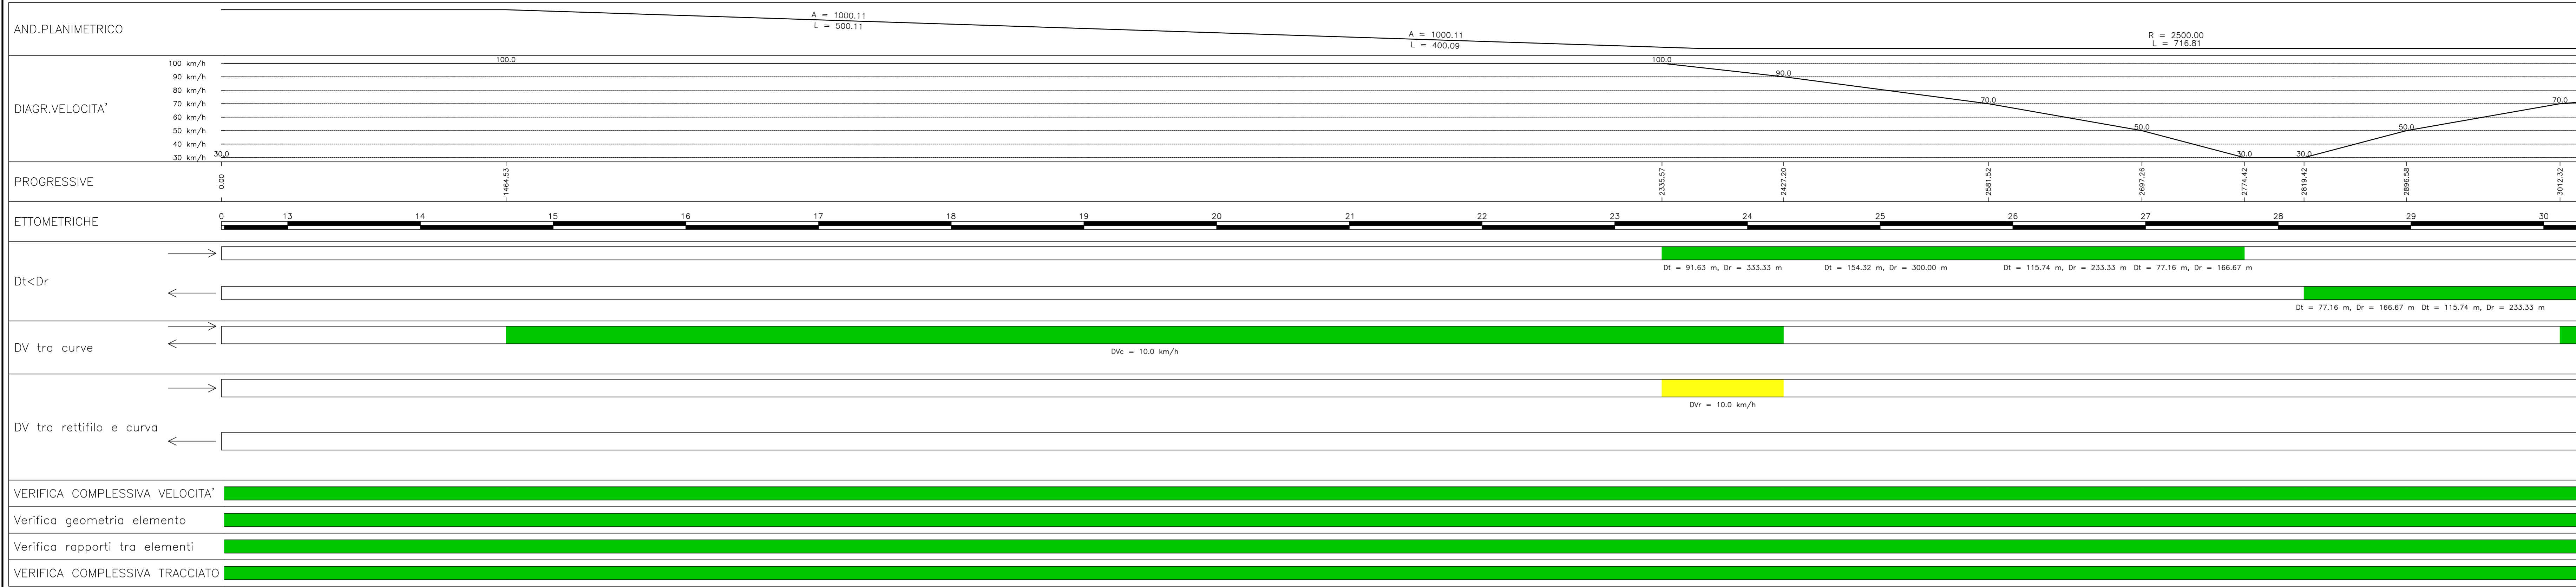

IL CONCESSIONARIO
ARC AUTOSTRADA REGIONALE CISPADANA

IL CONCESSIONARIO
Autosole REGIONALE CISPADANA

AUTOSTRADA REGIONALE CISPADANA
 DAL CASELLO DI REGGIOLO-ROLO SULLA A22
 AL CASELLO DI FERRARA SUD SULLA A13
 CODICE C.U.P. E81B0800060009

PROGETTO DEFINITIVO

VIABILITA' DI ADDUZIONE AL SISTEMA AUTOSTRADALE D03 (ex 2RE)
 Cispadana tra la SP n° 2 "Reggio-Gonzaga" e la ex SS n° 62 "della Cisa"
 PROGETTAZIONE STRADALE

ASSE STRADALE
 VERIFICHE DI TRACCIATO
 DIAGRAMMI DI VELOCITA', VISIBILITA' E VERIFICHE DI RISPONDERENZA A NORMA - TAV. 2

IL PROGETTISTA
Alpina s.p.a.
 Dott. Ing. Marco Bonfanti
 Ufficio Ingegneri di Milano
 n. 4.33564

RESPONSABILE INTEGRAZIONI
 PRESTAZIONI SPECIALISTICHE
 Ing. Emilio Salvi
 Albo Ing. Reggio Emilia n° 945

IL CONCESSIONARIO
 Autosole REGIONALE CISPADANA
 Ing. Gardani, Ing. Bonfanti, Ing. Salvi

IDENTIFICAZIONE ELABORATO
 DATA: 17.04.2012 EMISSIONE
 DESCRIZIONE: ing. Gardani, Ing. Bonfanti, Ing. Salvi

SCALE: 1:2000