


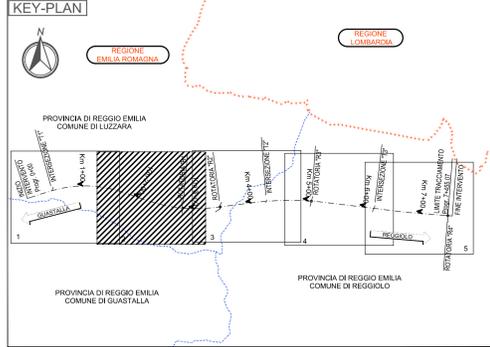

COMUNE: LUZZARA  
 PROVINCIA: REGGIO EMILIA

COMUNE: GUASTALLA  
 PROVINCIA: REGGIO EMILIA



**LEGENDA**

- Bonifica superficiale e bonifica in profondità eseguita mediante trivellazioni spinte sino a mt. -3,00, con garanzia sino a mt. -4,00 dal p.c..
- Bonifica superficiale e bonifica in profondità eseguita mediante trivellazioni spinte sino a mt. -5,00, con garanzia sino a mt. -6,00 dal p.c..
- Bonifica superficiale e bonifica in profondità eseguita mediante trivellazioni spinte sino a mt. -7,00, con garanzia sino a mt. -8,00 dal p.c..

IL CONCEDENTE: Regione Emilia-Romagna

IL CONCESSIONARIO: ARC AUTOSTRADA REGIONALE CISPADANA

**AUTOSTRADA REGIONALE CISPADANA DAL CASELLO DI REGGIOLO-ROLO SULLA A22 AL CASELLO DI FERRARA SUD SULLA A13**  
 CODICE C.U.P. E81808000060009

**PROGETTO DEFINITIVO**

VIABILITA' DI ADDUZIONE AL SISTEMA AUTOSTRADALE D03 (ex 2RE) Cispadana tra la SP n° 2 "Reggiolo-Gonzaga" e la ex SS n° 62 "della Gioi"  
 PIANO DELLE INDAGINI PER LA BONIFICA ORDIGNI BELLICI  
 LOCALIZZAZIONE INDAGINI

PLANIMETRIA DELLE INDAGINI - Tav.2

IL PROGETTISTA: **WEDRA** (Ing. Emilio Salsi, Albo Ing. Regg.Emilia n° 945)

RESPONSABILE INTEGRAZIONE PRESTAZIONI SPECIALISTICHE: Ing. Emilio Salsi

IL CONCESSIONARIO: **Autosole Regionale Cispadana S.p.A. A PRESSIONE** (Ing. Massimo)

G									
F									
E									
D									
C									
B									
A	17/04/2012	Emissione		Barbagallo	Barbagallo	Salsi			
IDENTIFICAZIONE ELABORATO		DESCRIZIONE	REGIOLO	CONTROLLO	APPROVAZIONE				
NUM. PROVA	PROVA	LETTA	GRUPPO	CODICE PROVA	DATA PROVA	MEMO	PROVA SOSPESA	PROVA SOSPESA	PROVA SOSPESA
01	01	01	01	01	01	01	01	01	01
DATA: MAGGIO 2012									SCALE: 1:2000