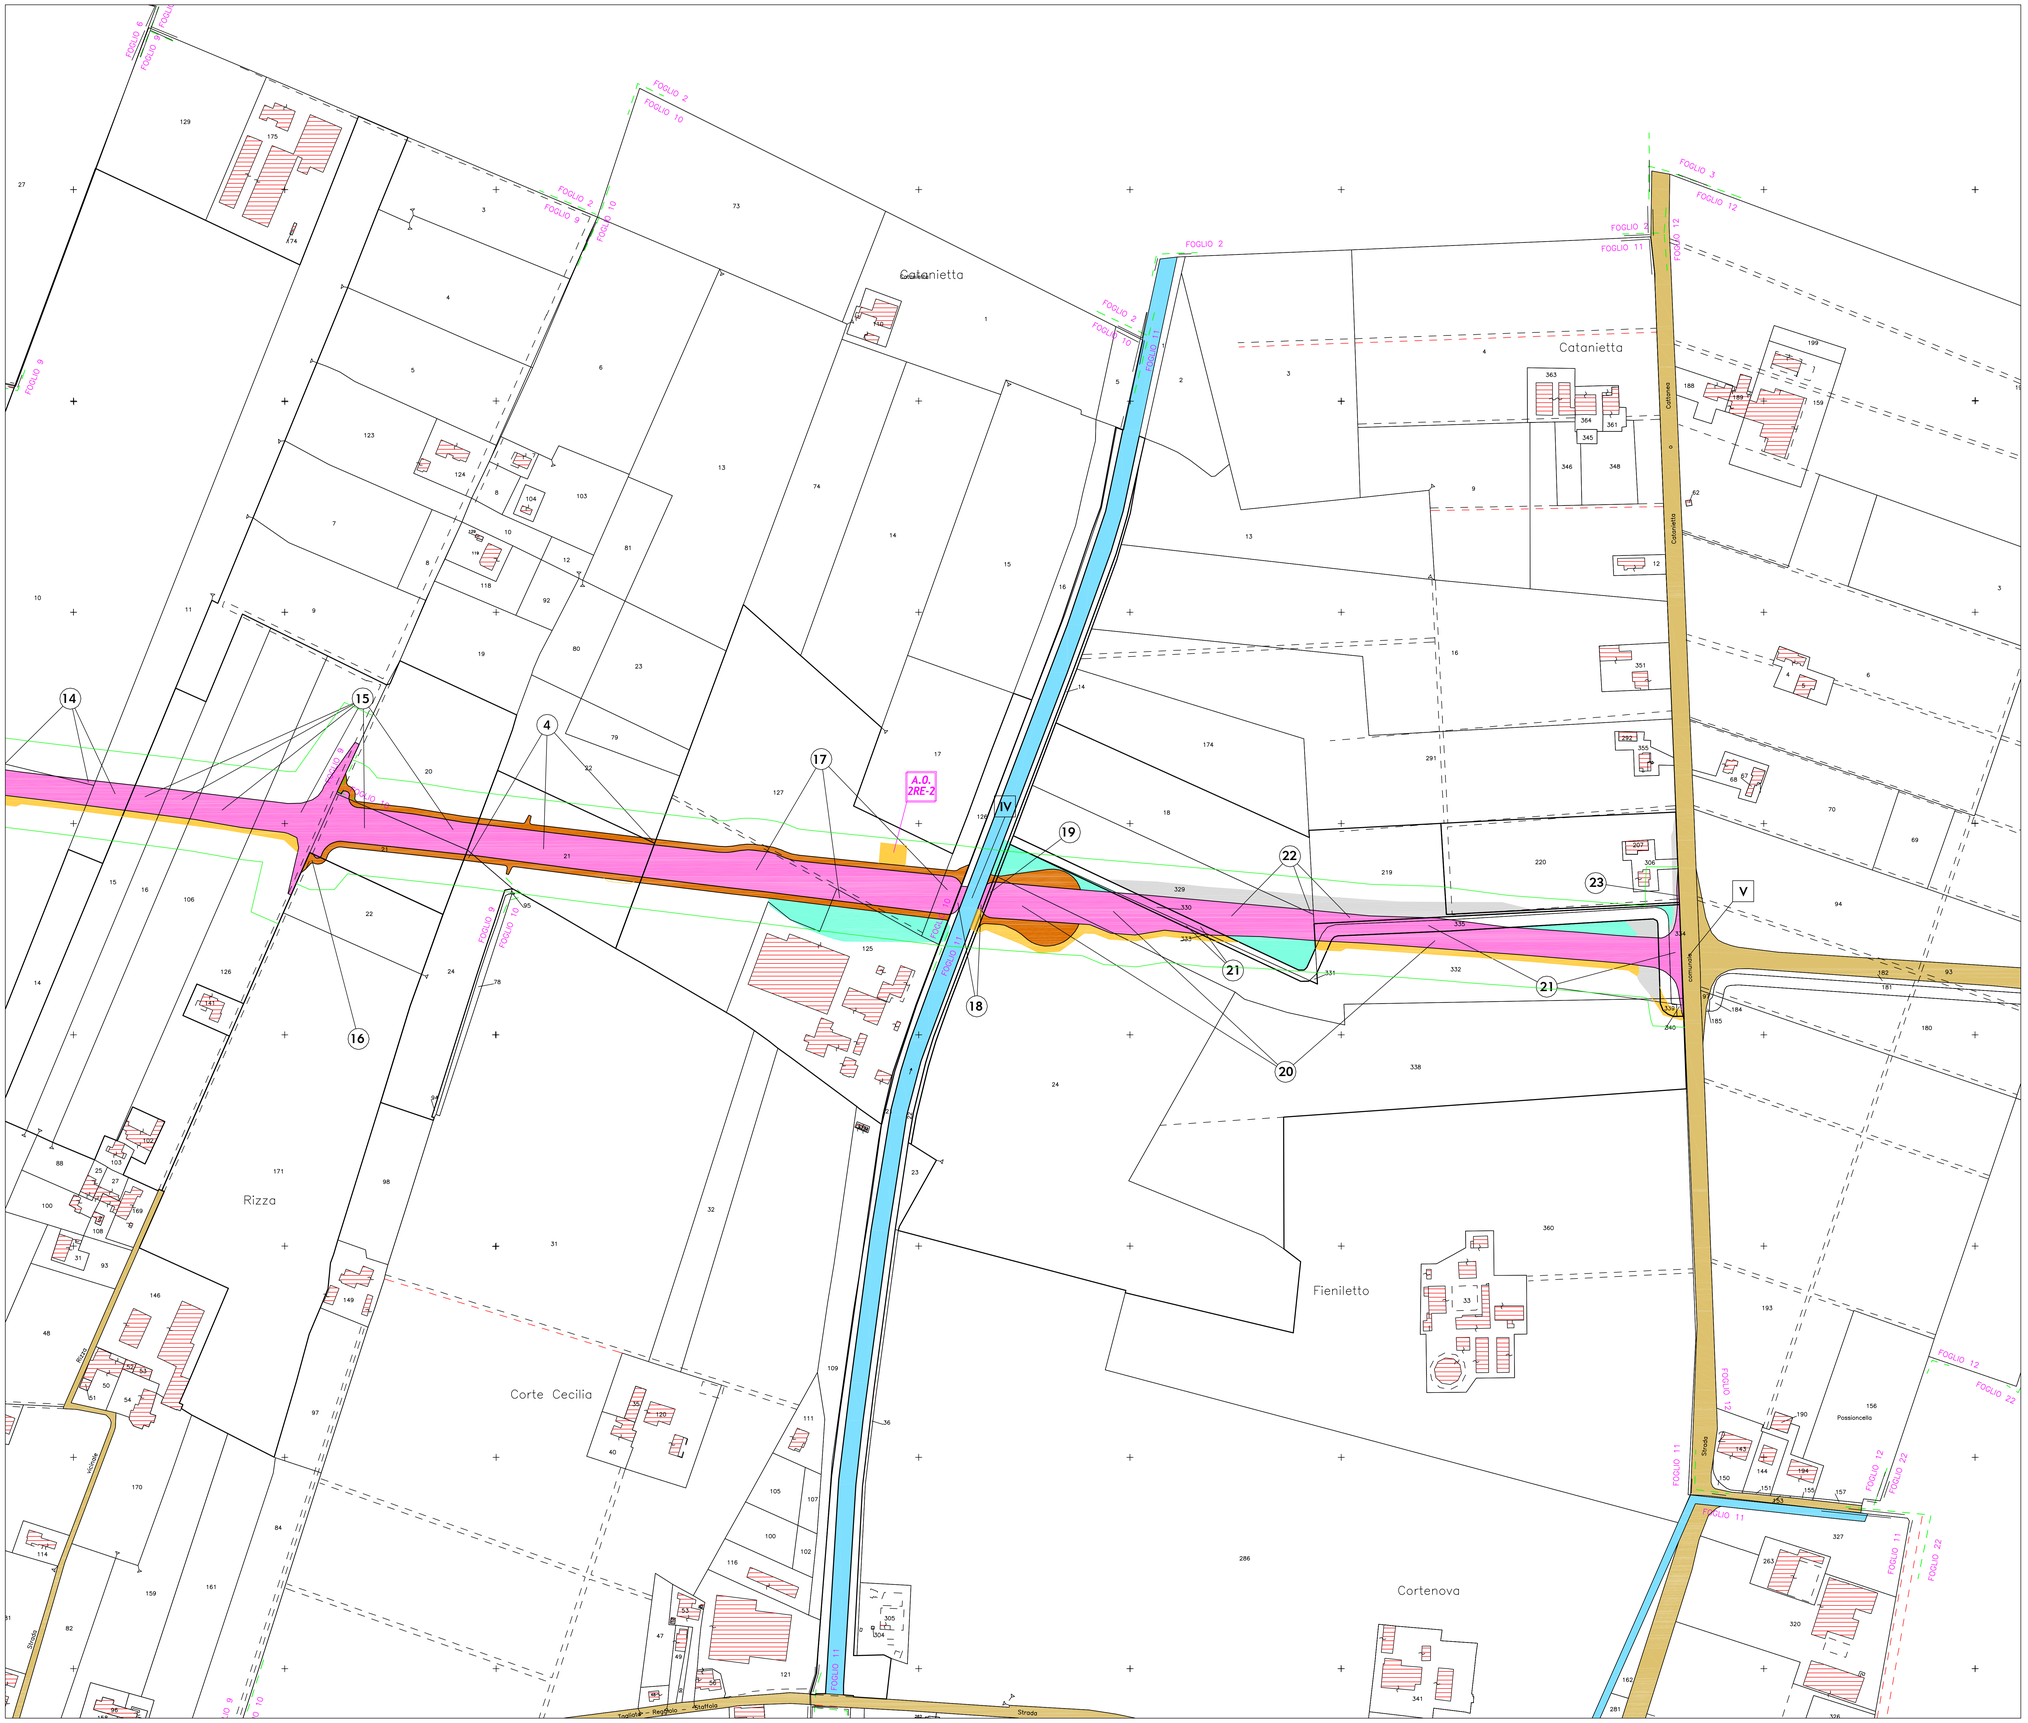

AVVERTENZE

1–La scala è di 1:2000.
2–Le linee nere grosse indicano i confini di proprietà.
3–Le Linee nere sottili indicano i confini delle diverse particelle. catastali.
4–I colori ed il relativo titolo sono riportati nell'unita legenda.
5–I diversi fondi soggetti ad espropriazione sono contraddistinti ed identificati mediante i numeri grossi cerchiati, progressivi inscritti nel PIANO PARTICELLARE. I numeri piccoli nelle diverse particelle sono i numeri di mappa.
6–Con le nuove opere segnate nel PIANO si intende provvedere al disposto dell'art 229 della vigente Legge sui Lavori Pubblici del 20.03.1865 n.2248; per quanto riguarda la continuità delle strade, dei torrenti ecc.

COLORAZIONI DEI PIANI PARCELLARI

- GRIGIO CHINA–per sistemazione idraulica
- VERDE–per gli stralci che si presume possano essere acquisiti come reliquati
- ROSA CARMINIO–per la nuova sede autostradale e/o adduzione
- TERRA DI SIENA–per strade pubbliche esistenti
- SEPPIA–per le superfici che si espropriano per deviazione di strade
- BLU DI PRUSSIA–corsi d'acqua esistenti
- FUCSIA–per viabilità interpoderale
- GIALLO–da occupare temporaneamente per esigenze di cantiere
- VERDE CHIARO –per le superfici soggette ad interventi di mitigazione ambientale
- VERDE BRILLANTE–area faunistica

CONFINI AMMINISTRATIVI

PROPRIETA' PRIVATA

15 NUMERO DI PIANO
NUMERO DI PARTICELLA
CONFINE DI PROPRIETA'
CONFINE DI PARTICELLA CATASTALE
295
295

DEMANIO DELLO STATO E STRADE PUBBLICHE

IV NUMERO DI PIANO
STRADE O CORSI D'ACQUA

CONFINE DI FOGLIO
CONFINE DI COMUNE
CONFINE DI PROVINCIA
CONFINE DI REGIONE

QUADRO D'UNIONE

Raccordo tra la SP n° 2 "Reggiolo-Gonzaga" e la ex SS n° 62 "della Cisa"

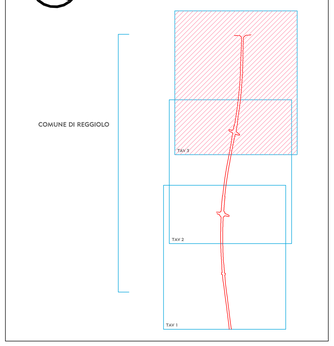

IL CONCEDENTE

Regione Emilia-Romagna

IL CONCESSIONARIO

ARC AUTOSTRADA REGIONALE CISPADANA

AUTOSTRADA REGIONALE CISPADANA

DAL CASELLO DI REGGIOLO-ROLO SULLA A22 AL CASELLO DI FERRARA SUD SULLA A13

CODICE C.U.P. E81B08000060009

PROGETTO DEFINITIVO

VIABILITA' DI ADDUZIONE AL SISTEMA AUTOSTRADALE - D03 (EX 2RE) CISPADANA TRA LA SP N°2 "REGGIOLO-GONZAGA" E LA EX N°62 "DELLA CISA"

ESPROPRI

PIANO PARTICELLARE ED ELENCO DITTE

PIANO PARTICELLARE DI ESPROPRIO-COMUNE DI REGGIOLO (RE) TAV. 3/3

IL PROGETTISTA

Tamburro Dott. Francesco

ISIA SRL
Amministratore Unico
Dott. Francesco Sergio Tamburro

RESPONSABILE INTEGRAZIONE PRESTAZIONI SPECIALISTICHE

Ing. Emilio Salsi
Albo Ing. Reggio Emilia n° 945

IL CONCESSIONARIO

Autostrada Regionale Cispadana S.p.A.
IL PRESIDENTE
Gaetano Pattuzzi

REV.	DATA	DESCRIZIONE	REDAZIONE	CONTROLLO	APPROVAZIONE
G					
F					
E					
D					
C					
B					
A	17.04.2012	EMISSIONE	Geom.E.Abelli	Dott.F.Tamburro	Ing.E.Salsi

IDENTIFICAZIONE ELABORATO

NUM. PROGR.	FASE	LOTTO	GRUPPO	CODICE OPERA NEG.	TIMOTO OPERA	AMBITO	TIPO ELABORATO	PROGRESSIVO	REV.
7028	PD	0	D03	D0003	0	ES	BD	11	A

DATA: MAGGIO 2012

SCALA: 1/2000

IL PRESENTE DOCUMENTO NON POTRA' ESSERE COPIATO, RIPRODOTTO E ALTRIMENTI PUBBLICATO, IN TUTTO E IN PARTE, SENZA IL CONSENSO SCRITTO DEL CONCESSIONARIO. SONO VIETATI NON AUTORIZZATI SAPERI PROCEDURE A NORMA DI LEGGE. THIS DOCUMENT MAY NOT BE COPIED, REPRODUCED OR PUBLISHED, EITHER IN PART OR IN ITS ENTIRETY, WITHOUT THE WRITTEN PERMISSION OF ARCCISA CONCESSIONAIRE. UNAUTHORIZED USE WILL BE PROSECUTED BY LAW.