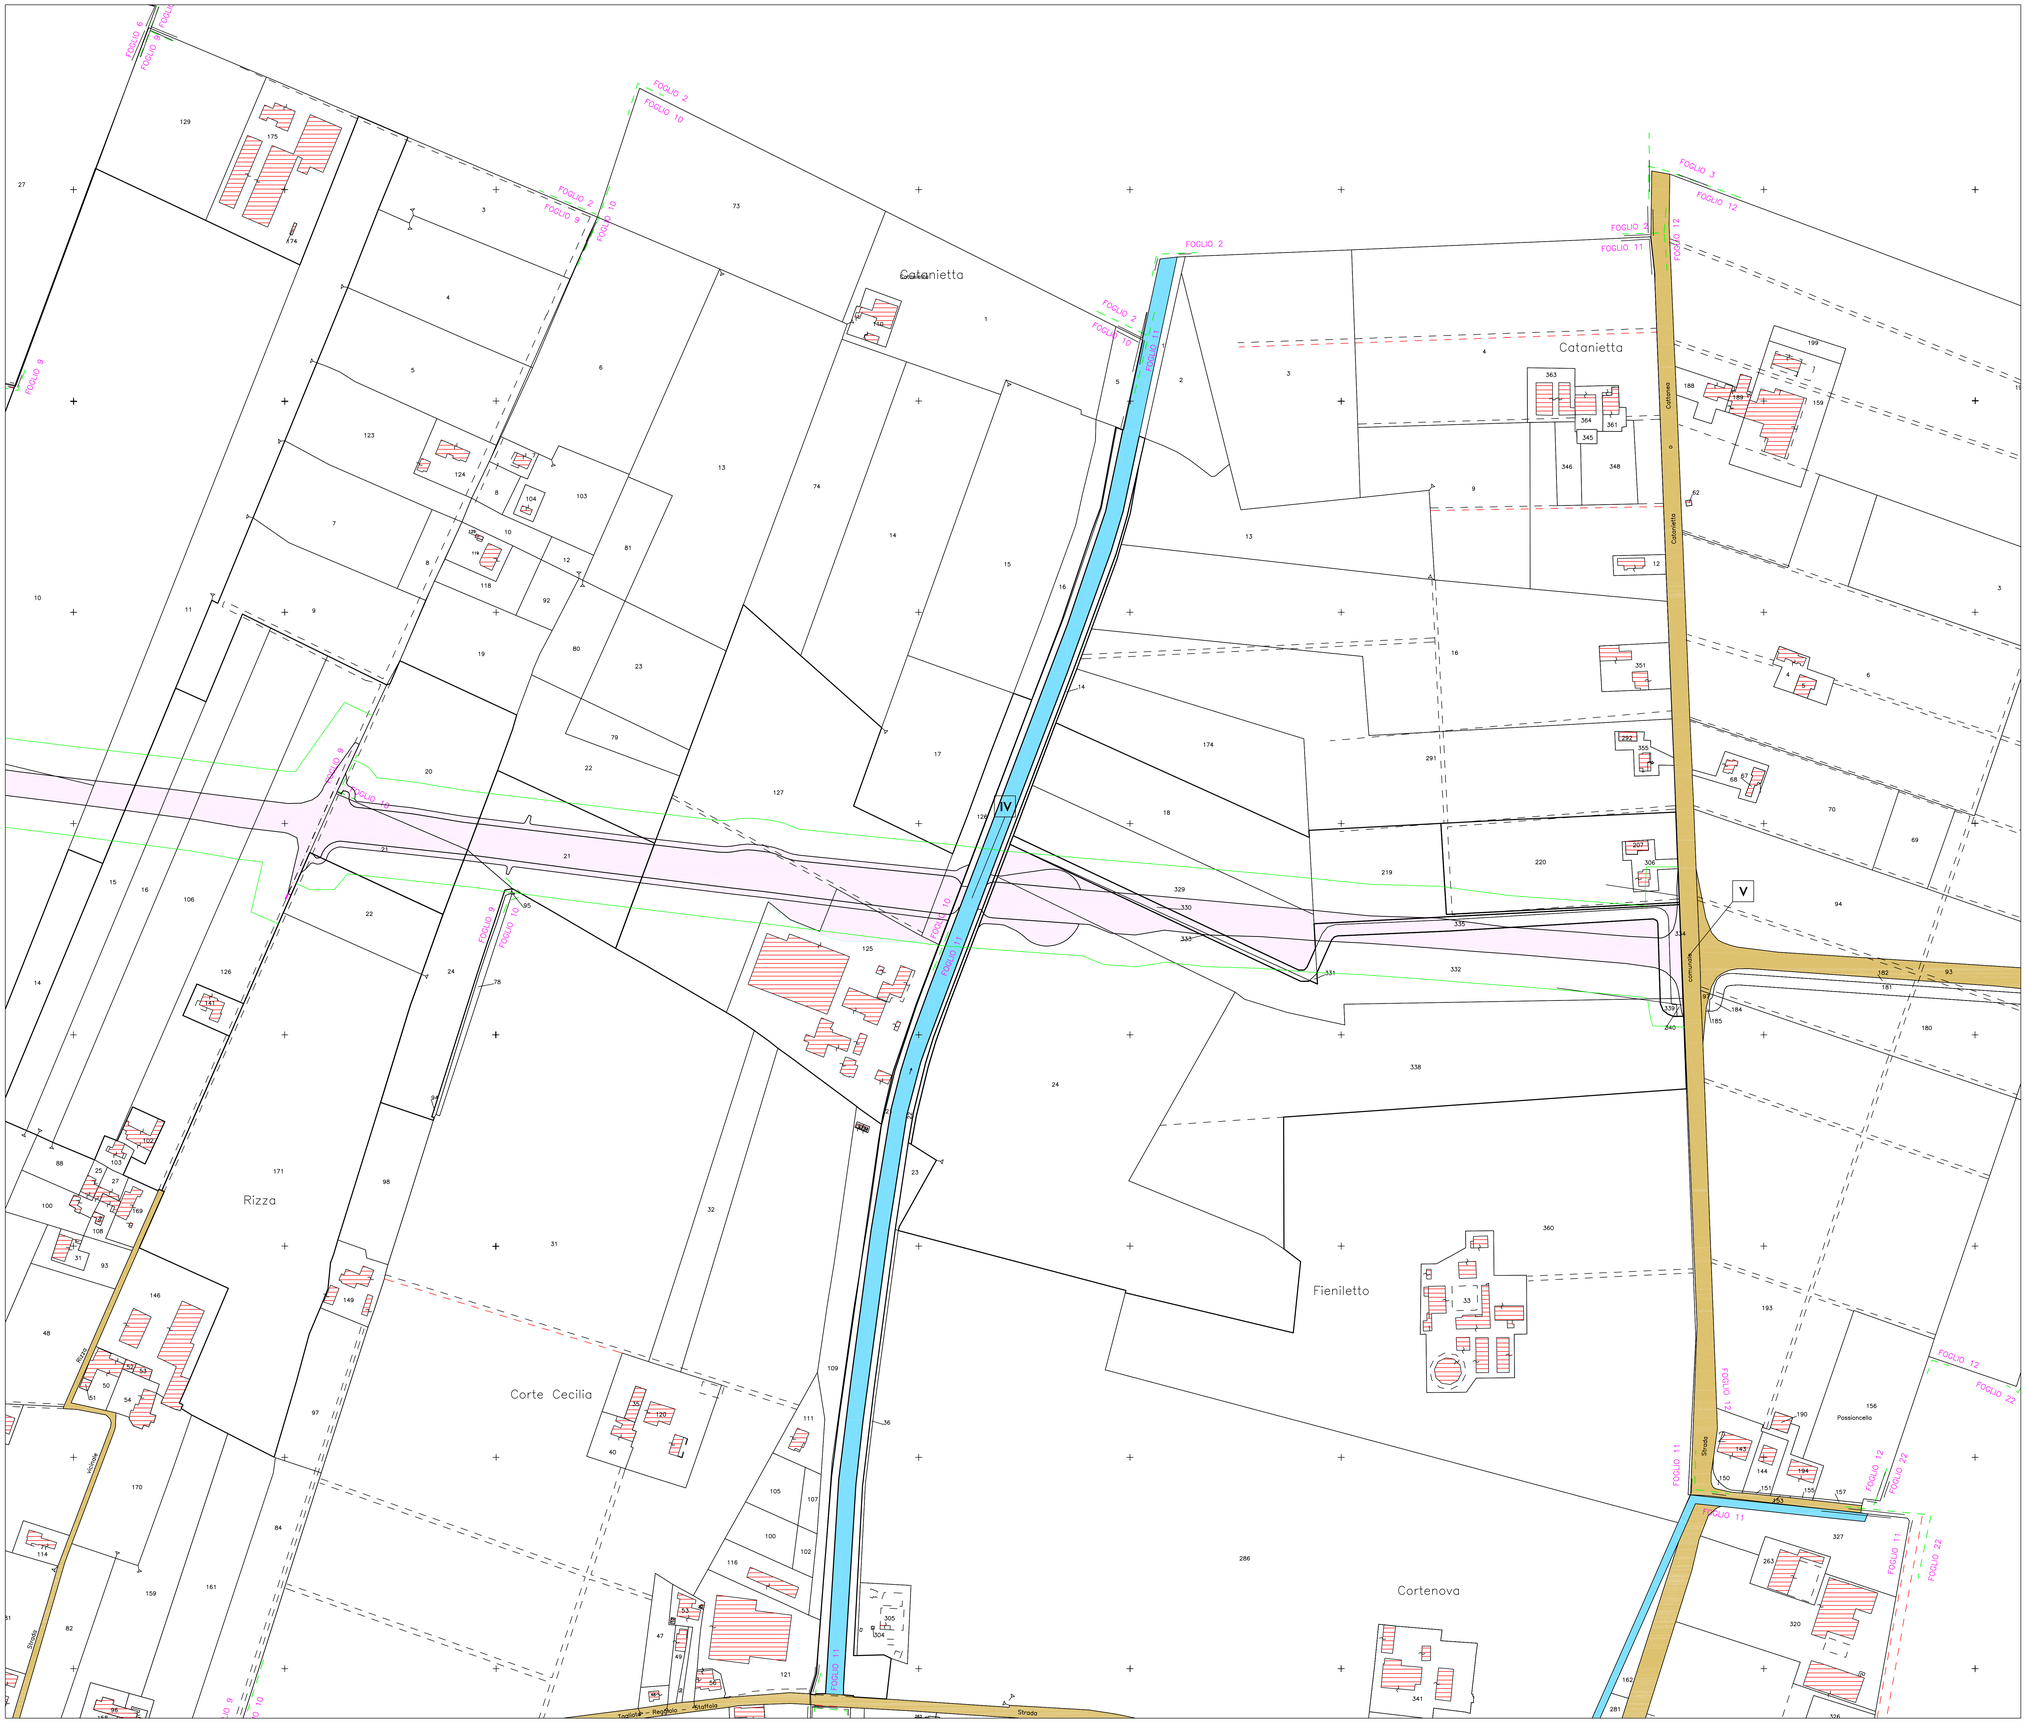


## AVVERTENZE

1–La scala è di 1:2000.
2–Le linee nere grosse indicano i confini di proprietà.
3–Le Linee nere sottili indicano i confini delle diverse particelle catastali.
4–I colori ed il relativo titolo sono riportati nell'unita legenda.
5–I diversi fondi soggetti ad espropriazione sono contraddistinti ed identificati mediante i numeri grossi cerchiati, progressivi inscritti nel PIANO PARTICELLARE. I numeri piccoli nelle diverse particelle sono i numeri di mappa.
6–Con le nuove opere segnate nel PIANO si intende provvedere al disposto dell'art 229 della vigente Legge sui Lavori Pubblici del 20.03.1865 n.2248; per quanto riguarda la continuità delle strade, dei torrenti ecc.

## COLORAZIONI DEI PIANI PARCELLARI

- VERDE SCURO–da asservire per linea fibre ottiche TELECOM–larghezza m 6
- FUCSIA–da asservire per fognatura–larghezza m 4
- MAGENTA–da asservire per linea TELECOM aerea–larghezza m 3
- ROSA CARMINIO–aree da espropriare per sede autostrada e sue pertinenze
- SEPPIA–da asservire per linea elettrica ENEL BT\MT–larghezza m 6
- BLU–da asservire per acquedotto–larghezza m 4
- VERDE CHIARO–da asservire per gasdotti medie e basse pressioni–larghezza m 10
- MARRONE–da asservire per linea elettrica TERNA e RFI–larghezza m 42

## CONFINI AMMINISTRATIVI

PROPRIETA' PRIVATA

- 15 NUMERO DI PIANO
- 189 NUMERO DI PARTICELLA
- 2a CONFINE DI PROPRIETA'
- 2b CONFINE DI PARTICELLA CATASTALE

DEMANIO DELLO STATO E STRADE PUBBLICHE

- IV NUMERO DI PIANO
- STRADE O CORSI D'ACQUA

- CONFINE DI FOGLIO
- CONFINE DI COMUNE
- CONFINE DI PROVINCIA
- CONFINE DI REGIONE

## QUADRO D'UNIONE

Raccordo tra la SP n° 2 "Reggiolo-Gonzaga" e la ex SS n° 62 "della Cisa"




IL CONCEDENTE

Regione Emilia-Romagna

IL CONCESSIONARIO

ARC AUTOSTRADA REGIONALE CISPADANA
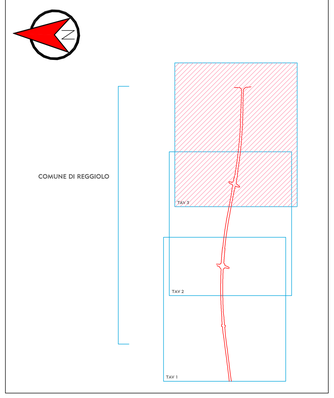
# AUTOSTRADA REGIONALE CISPADANA

## DAL CASELLO DI REGGIOLO-ROLO SULLA A22 AL CASELLO DI FERRARA SUD SULLA A13

CODICE C.U.P. E81B08000060009

## PROGETTO DEFINITIVO

## VIABILITA' DI ADDUZIONE AL SISTEMA AUTOSTRADALE - D03 (EX 2RE) CISPADANA TRA LA SP N°2 "REGGIOLO-GONZAGA" E LA EX N°62 "DELLA CISA"

ESPROPRI

PIANO PARTICELLARE ED ELENCO DITTE

PIANO PARTICELLARE PER INTERFERENZE - COMUNE DI REGGIOLO (RE) TAV. 3/3

IL PROGETTISTA

Tamburro Dott. Francesco

CISA S.R.L.
Amministratore Unico
Dott. Francesco Sergio Tamburro

RESPONSABILE INTEGRAZIONE PRESTAZIONI SPECIALISTICHE

Ing. Emilio Salsi
Albo Ing. Reggio Emilia n° 945

ORDINE DEGLI INGEGNERI DELLA PROVINCIA DI REGGIO EMILIA

IL CONCESSIONARIO

Autostrade Regionali Cispadane S.p.A.
IL PRESIDENTE
Gaetano Pallazzi

| REV. | DATA | DESCRIZIONE | REDAZIONE | CONTROLLO | APPROVAZIONE |
|---|---|---|---|---|---|
| G | | | | | |
| F | | | | | |
| E | | | | | |
| D | | | | | |
| C | | | | | |
| B | | | | | |
| A | 17.04.2012 | EMISSIONE | Geom.E.Abelli | Dott.F.Tamburro | Ing.E.Salsi |

IDENTIFICAZIONE ELABORATO

| RIF. PROG. | FASE | LOTTO | GRUPPO | CODICE OPERA NRO. | TIPO OPERA | AMBITO | TIPO ELABORATO | PROGRESSIVO | REV. |
|---|---|---|---|---|---|---|---|---|---|
| 7036 | PD | 0 | D03 | D003 | 0 | ES | BD | 11 | A |

DATA: MAGGIO 2012

SCALA: 1/2000

IL PRESENTE DOCUMENTO NON POTRA' ESSERE COPIATO, RIPRODOTTO O ALTRIMENTI PUBBLICATO, IN TUTTO O IN PARTE, SENZA IL CONSENSO SCRITTO DEL CONCEDENTE. OGNI UTILIZZO NON AUTORIZZATO SARA' PERSEGUITO A NORMA DI LEGGE.
THIS DOCUMENT MAY NOT BE COPIED, REPRODUCED OR PUBLISHED, EITHER IN PART OR IN ITS ENTIRETY, WITHOUT THE WRITTEN PERMISSION OF ARCCESS CONCESSIONAIRE. UNAUTHORIZED USE WILL BE PROSECUTED BY LAW.