


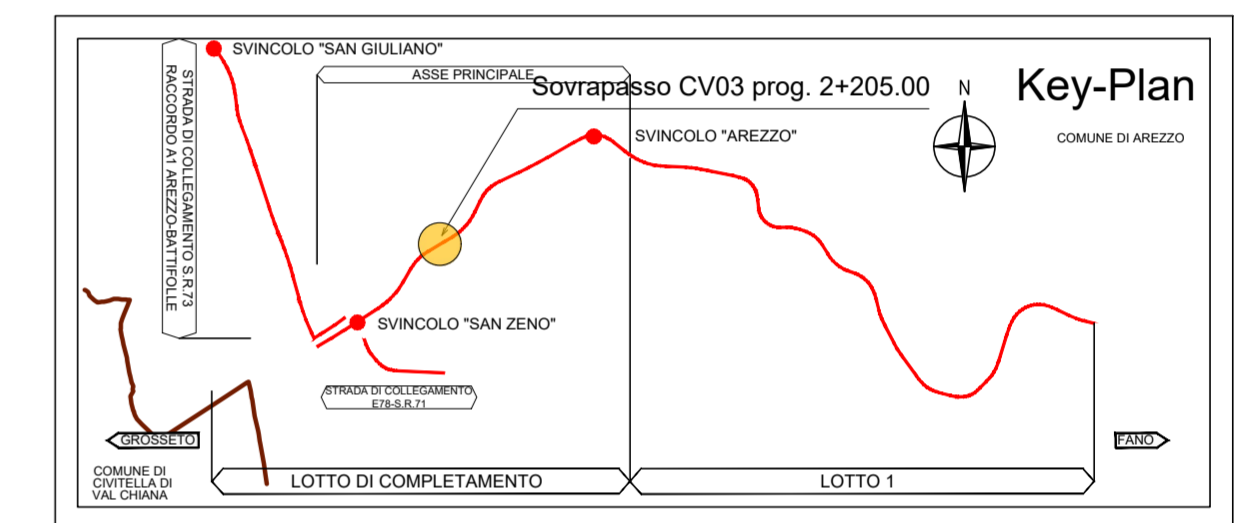


OPERA PROVVISORIALE (BERLINESE DI MICROPALI) SVILUPPO 25.00 m

Cavalcavia progr. 2 + 205.000 - Scavi e opere provvisionali						
Micropali S355	2,50	25,00		9,00	562,50	m
Tiranti tipo trefoli	0,33	25,00		20,00	166,67	m
Puntori HEB400 S355					0,00	kg
Cordolo CA C32/40		25,00	0,60	0,80	12,00	mc
Travi testa tiranti n.2 HEB 200 S355	2,00	25,00		61,30	3.065,00	kg

Cavalcavia progr. 2 + 205.000 - Scavi e opere						
Sp1	1,00	160,00		2,70	432,00	mc
	1,00	20,00	1,35	2,70	72,90	mc



PROSPETTO VISTA LONGITUDINALE
VIABILITÀ SEC 01
scala 1:100

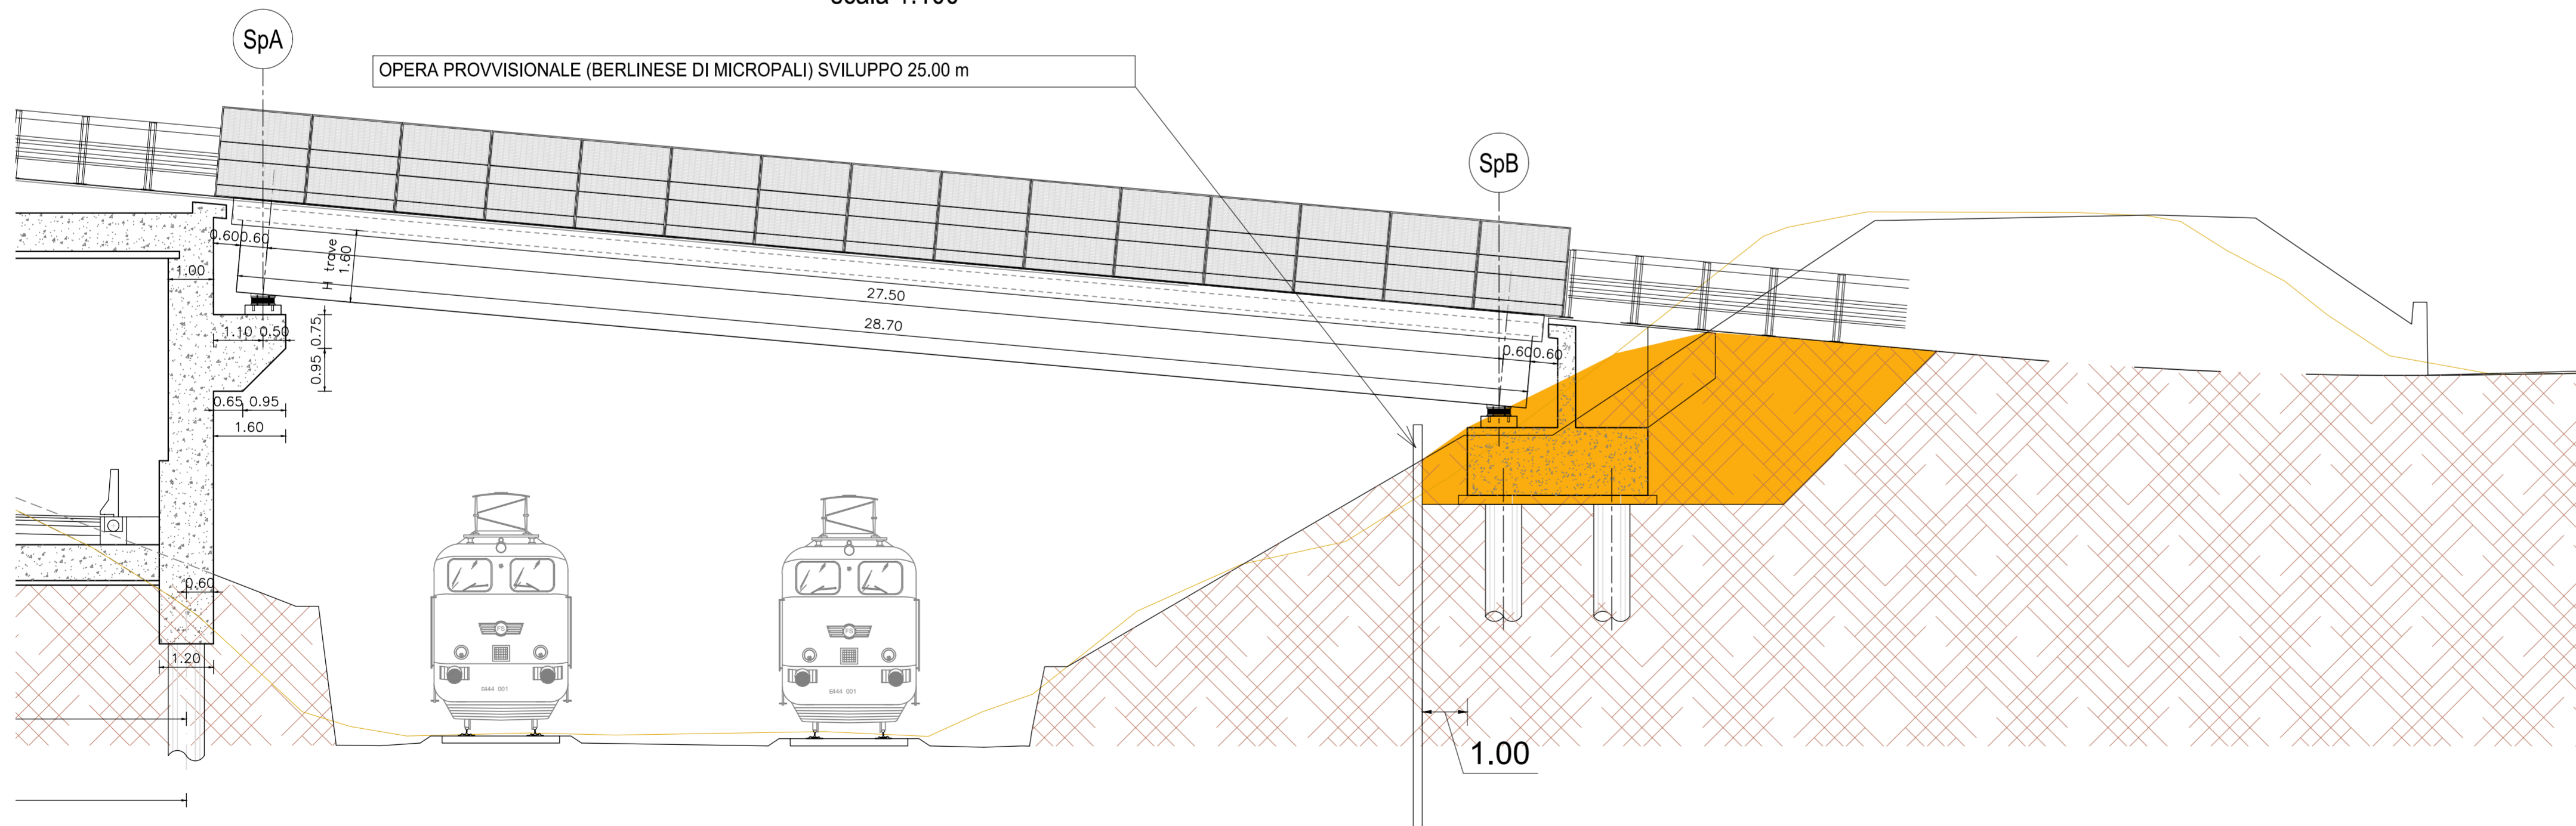

OPERA PROVVISORIALE (BERLINESE DI MICROPALI) SVILUPPO 25.00 m

Sanas
GRUPPO FS ITALIANE

Direzione Progettazione e Realizzazione Lavori

E78 GROSSETO - FANO
Tratto Nodi di Arezzo – Selci – Lama (E45) –
Palazzo del Pero – Completamento

PROGETTO DEFINITIVO FI 509

ANAS - DIREZIONE PROGETTAZIONE E REALIZZAZIONE LAVORI

IL GEOLOGO Dott. Geol. Marco Leonardi Ordine dei geologi della Regione Lazio n. 1541 COORDINATORE PER LA SICUREZZA IN FASE DI PROGETTAZIONE Arch. Santo Salvatore Vermiglio Ordine Architetti Provincia di Reggio Calabria n. 1270 VISTO: IL RESP. DEL PROCEDIMENTO Ing. Francesco Pisani	I PROGETTISTI SPECIALISTICI Ing. Ambragio Signorelli Ordine Ingegneri Provincia di Roma n. A35111 Ing. Moreno Panfilii Ordine Ingegneri Provincia di Perugia n. 28571 Ing. Matteo Bordugo Ordine Ingegneri Provincia di Pordenone al n. 190A VISTO: IL RESP. DEL PROGETTO Arch. Pianif. Marco Calozza	PROGETTAZIONE ATI (Mandataria) GP INGEGNERIA GESTIONE PROGETTI INGEGNERIA srl Mandante cooprogetti engeko Studio di Architettura e Ingegneria Progettazione Mandatario IL PROGETTISTA RESPONSABILE DELL'INTEGRAZIONE DELLE PRESTAZIONI SPECIALISTICHE. (DPR207/10 ART 15 COMMA 12) Dott. Ing. GIORGIO GUIDUCCI Ordine Ingegneri Provincia di Roma n. 14035
--	---	---

OPERE D'ARTE MINORI – OPERE DI ATTRAVERSAMENTO
Asse principale
Cavalcavia progr. 2 + 205,000
Scavi e opere provvisionali

CODICE PROGETTO	NOME FILE	REVISIONE	SCALA
PROGETTO LM/PROG ANNO DPA N259 D 21	P00CV01STRDIO2_A	A	varie
CODICE ELAB.	P00CV01STRDIO2		
D			
C			
B			
A	Emissione	Maggio '22	Cassarini Bordugo Guiducci
REV.	DESCRIZIONE	DATA	REDATTO VERIFICATO APPROVATO