




SEZIONE LONGITUDINALE C-C

SCALA 1:200

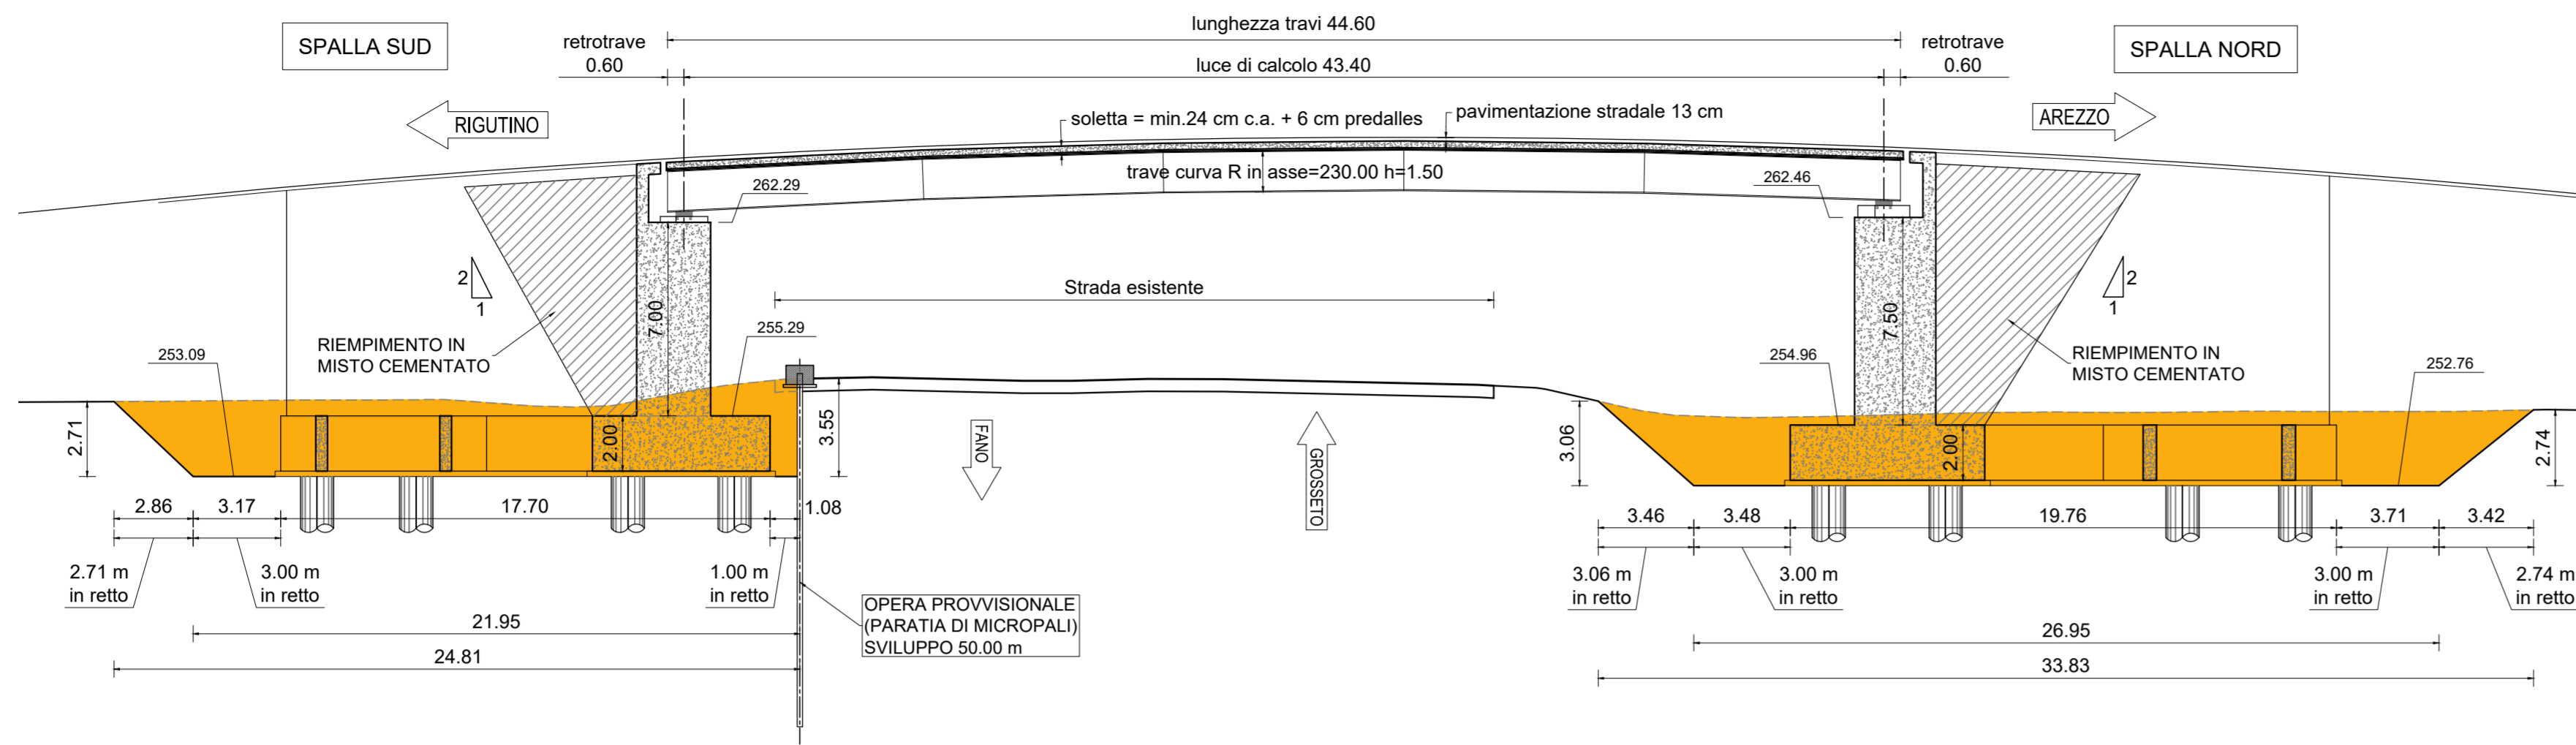

Cavalcavia progr. 4 + 441.562 - Scavi e opere provvisionali					
Micropali S355	2,50	50,00	9,00	1.125,00	m
Tiranti tipo trefoli	0,33	50,00	20,00	333,33	m
Puntoni HEB400 S355				0,00	kg
Cordolo CA C32/40		50,00	0,60	24,00	mc
Travi testa tiranti n.2 HEB 200 S355	2,00	50,00	61,30	6.130,00	kg

Cavalcavia progr. 4 + 441.562 - Scavi e opere					
Sp1	1,00	264,00	2,80	739,20	mc
	2,00	35,00	2,80	196,00	mc
muro	1,00	210,00	2,80	588,00	mc
	1,00	210,00	2,80	588,00	mc
SP2	1,00	264,00	2,80	739,20	mc
	2,00	35,00	2,80	196,00	mc
muro	1,00	210,00	2,80	588,00	mc
	1,00	210,00	2,80	588,00	mc

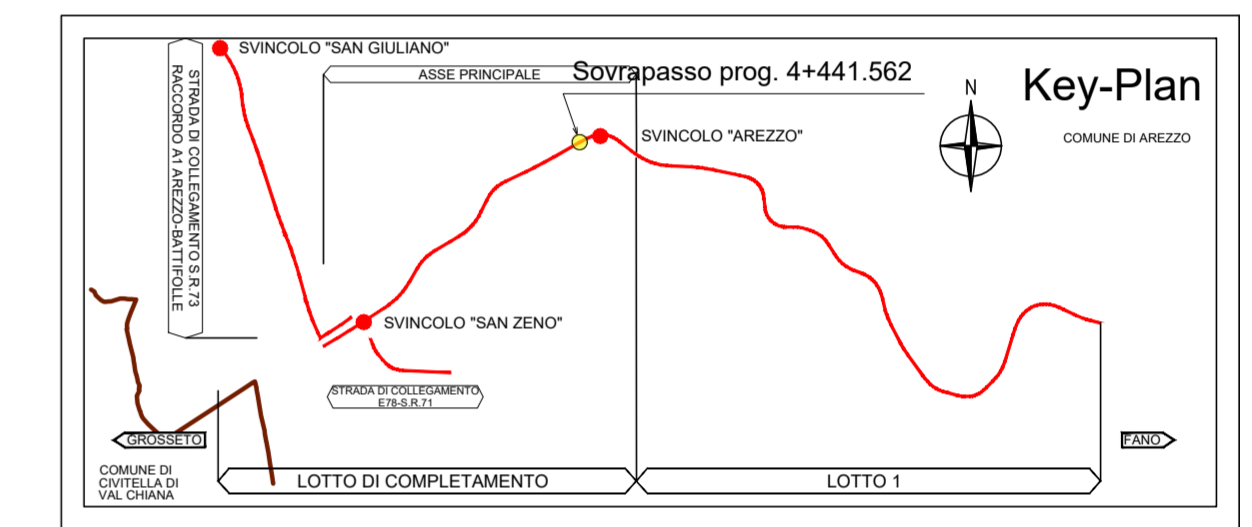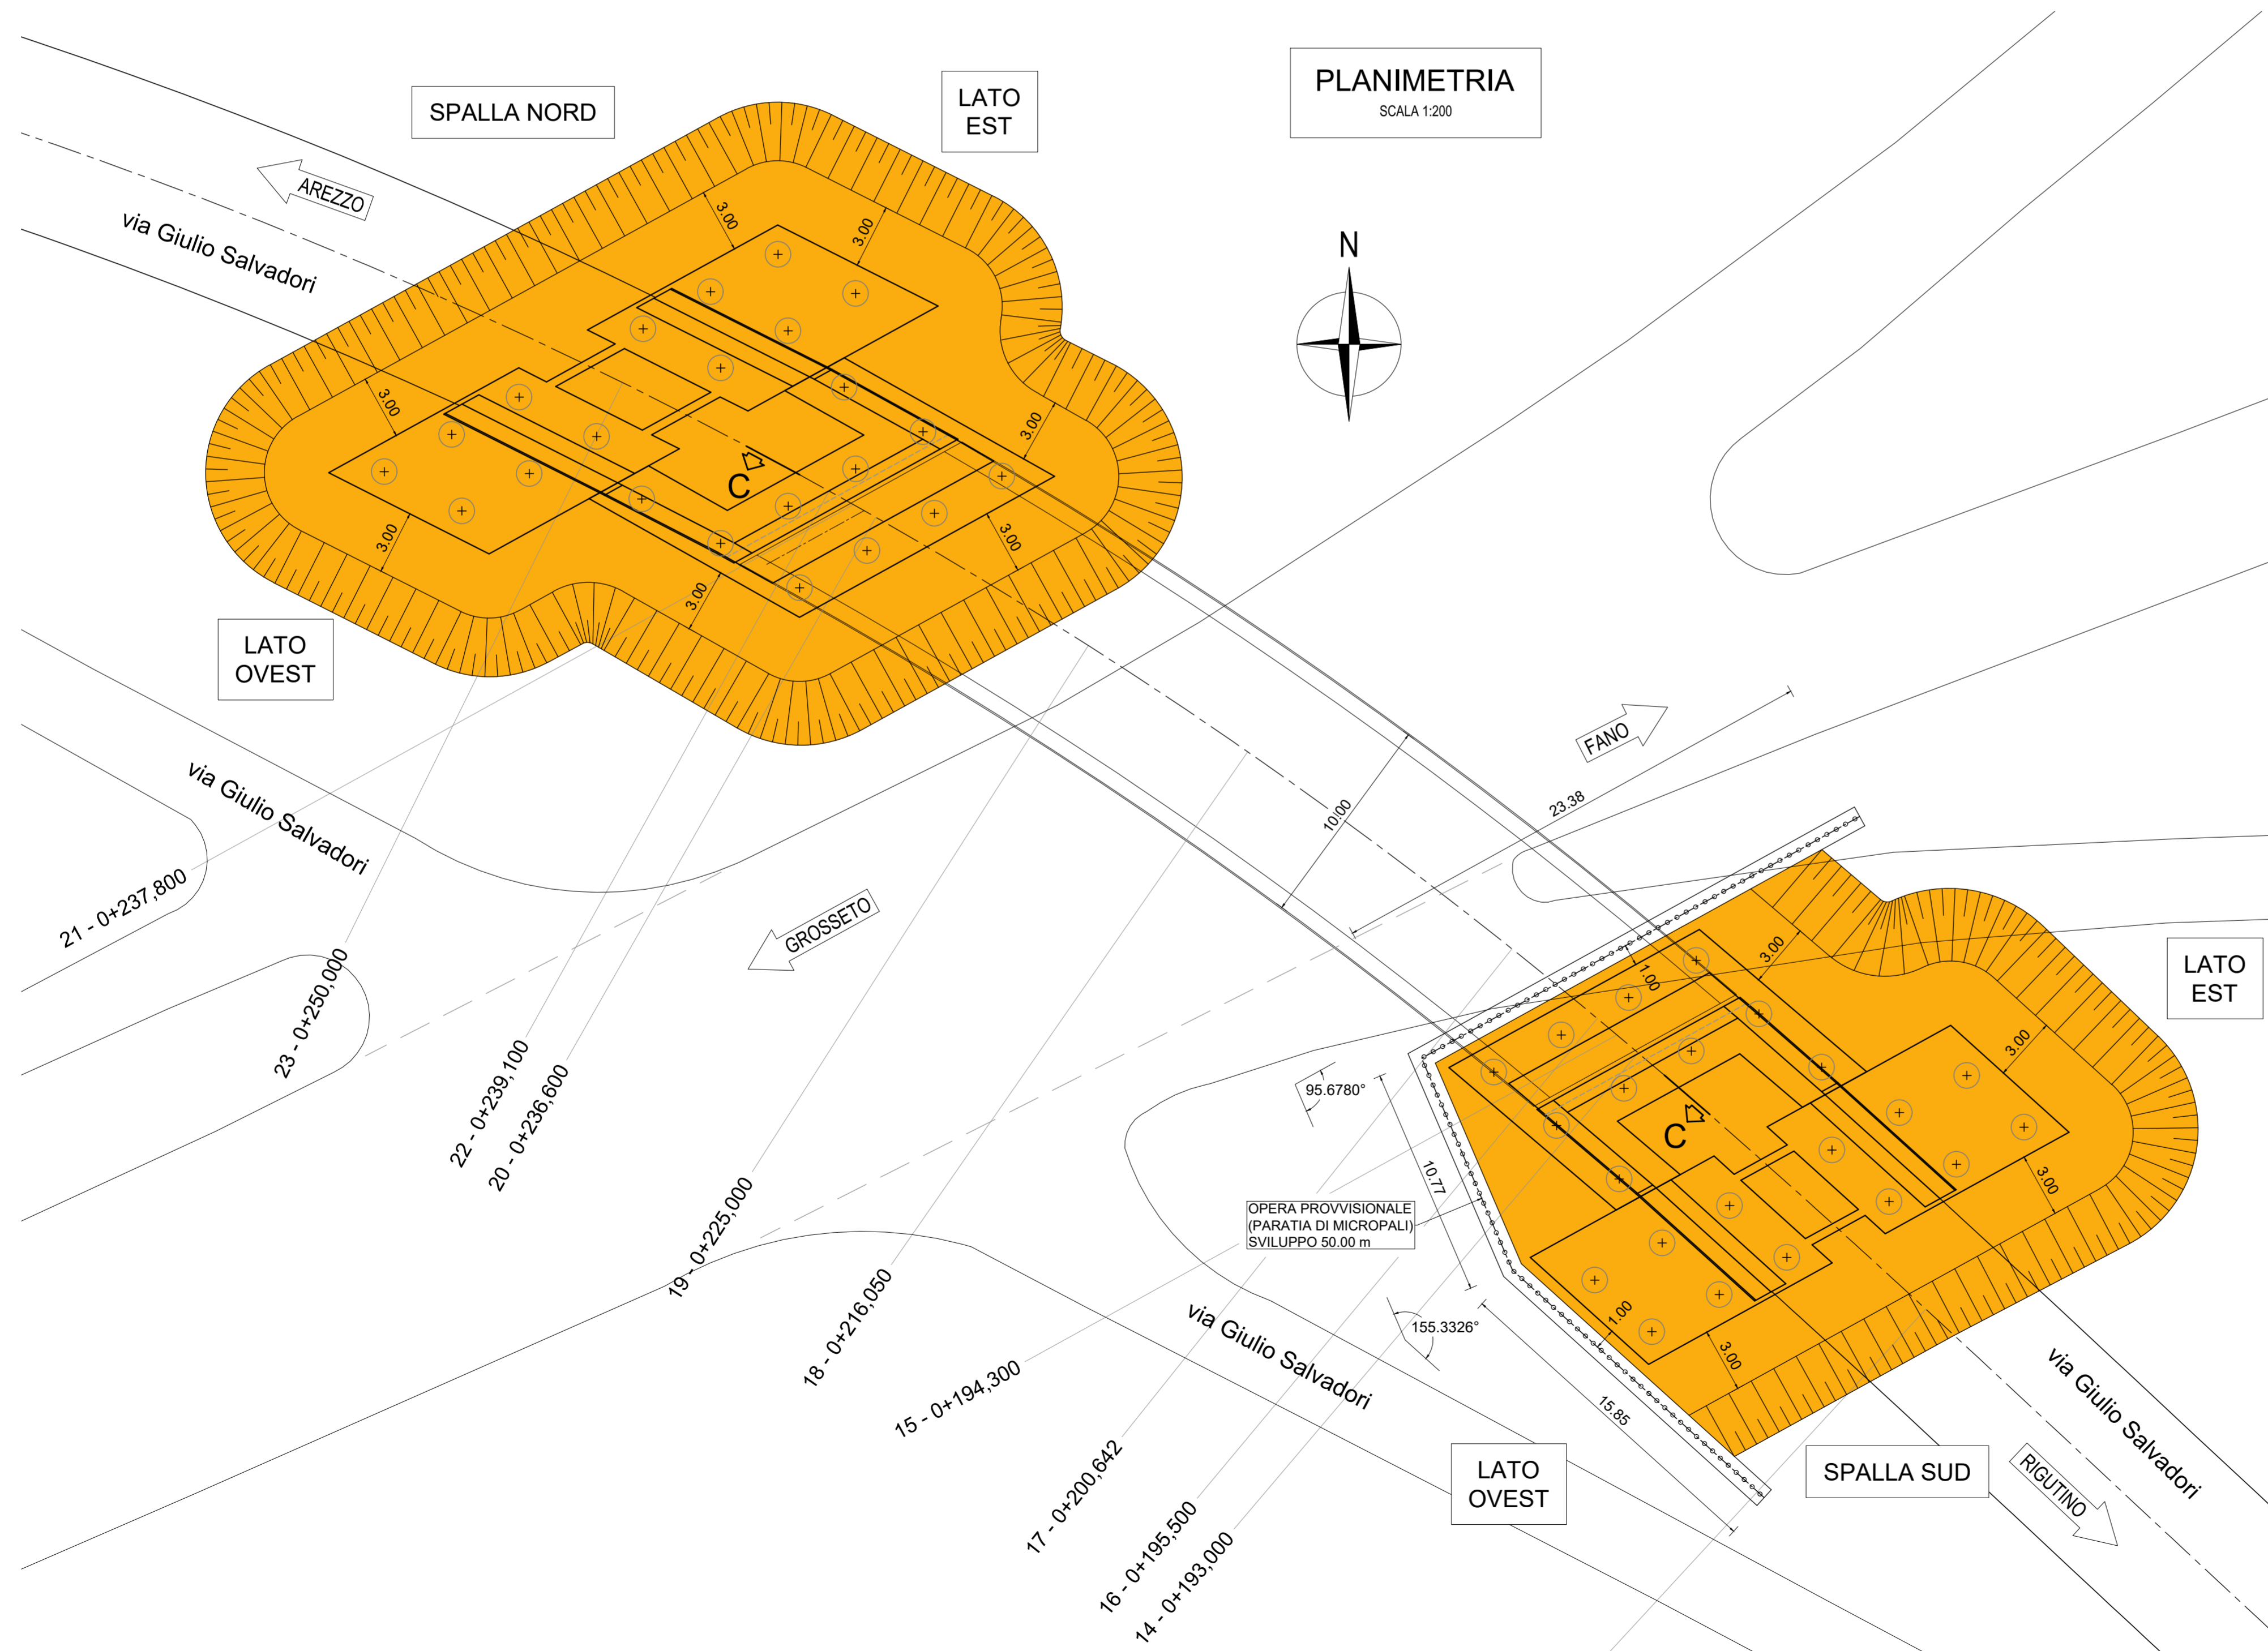



Direzione Progettazione e Realizzazione Lavori

E78 GROSSETO - FANO
Tratto Nodo di Arezzo – Selci – Lama (E45) –
Palazzo del Pero – Completamento

PROGETTO DEFINITIVO FI 509

ANAS - DIREZIONE PROGETTAZIONE E REALIZZAZIONE LAVORI

<p>IL GEOLOGO</p> <p>Dott. Geol. Marco Leonardi Ordine dei geologi della Regione Lazio n. 1541</p> <p>COORDINATORE PER LA SICUREZZA IN FASE DI PROGETTAZIONE</p> <p>Arch. Santo Salvatore Vermiglio Ordine Architetti Provincia di Reggio Calabria n. 1270</p> <p>VISTO: IL RESP. DEL PROCEDIMENTO</p> <p>Ing. Francesco Pisani</p> <p>VISTO: IL RESP. DEL PROGETTO</p> <p>Arch. Pianif. Marco Calozza</p>	<p>I PROGETTISTI SPECIALISTICI</p> <p>Ing. Ambragio Signarelli Ordine Ingegneri Provincia di Roma n. A35111</p> <p>Ing. Moreno Parfili Ordine Ingegneri Provincia di Perugia n. 20851</p> <p>Ing. Matteo Cardugo Ordine Ingegneri Provincia di Pordenone n. 190A</p> <p>Ing. Giuseppe Respa Ordine Ingegneri Provincia di Roma n. 20629</p>	<p>PROGETTAZIONE ATI (Mandataria)</p> <p>GP INGEGNERIA GESTIONE PROGETTI INGEGNERIA srl</p> <p>cooprogetti</p> <p>engeko</p> <p>AIM Studio di Architettura e Progettazione Progettazione</p> <p>IL PROGETTISTA RESPONSABILE DELL'INTEGRAZIONE DELLE PRESTAZIONI SPECIALISTICHE. (DPR207/10 ART 15 COMMA 12)</p> <p>Dott. Ing. GIORGIO GUIDUCCI Ordine Ingegneri Provincia di Roma n. 14035</p>
--	--	--

OPERE D'ARTE MINORI - OPERE DI ATTRAVERSAMENTO

Asse principale
 Cavalcavia progr. 4 + 441,562
 Scavi e Opere Provvisionali

CODICE PROGETTO	NOME FILE	REVISIONE	SCALA
PROGETTO LM-PROG ANNO	P00CV02STRDI02_A		
D P A N 2 5 9 D 2 1	CODICE ELAB. P 0 0 C V 0 2 S T R D I 0 2	A	varie
D			
C			
B			
A	Emissione	Maggio '22	Cassarini Bordugo Guiducci
REV.	DESCRIZIONE	DATA	REDATTO VERIFICATO APPROVATO