

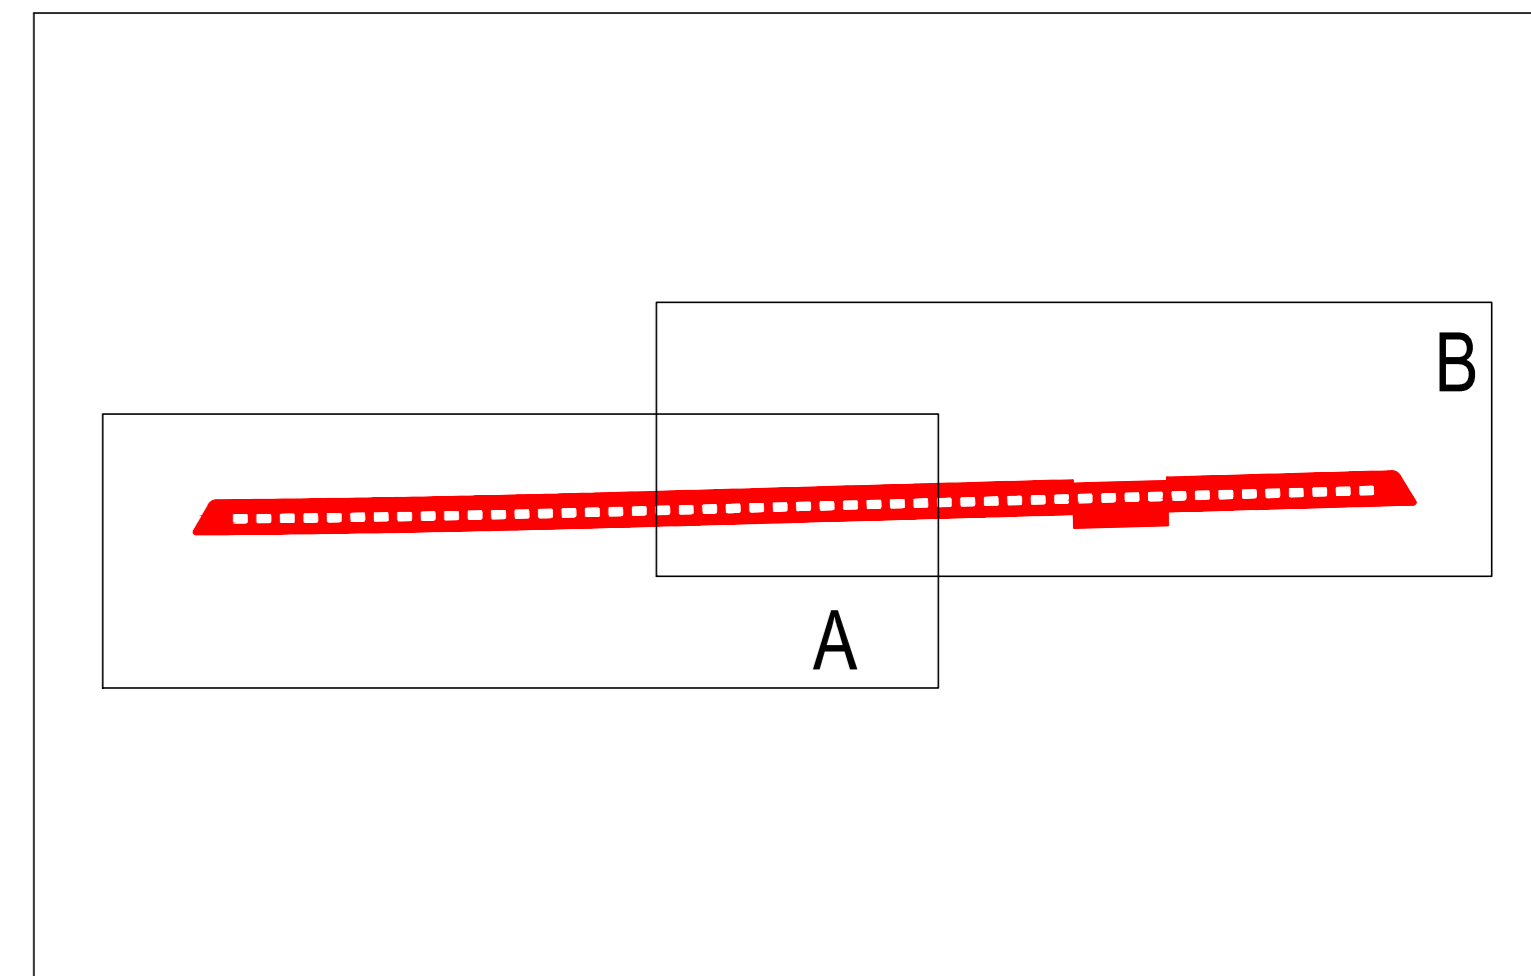


PROSPETTO GALLERIA OLMO_A

KEYPLAN

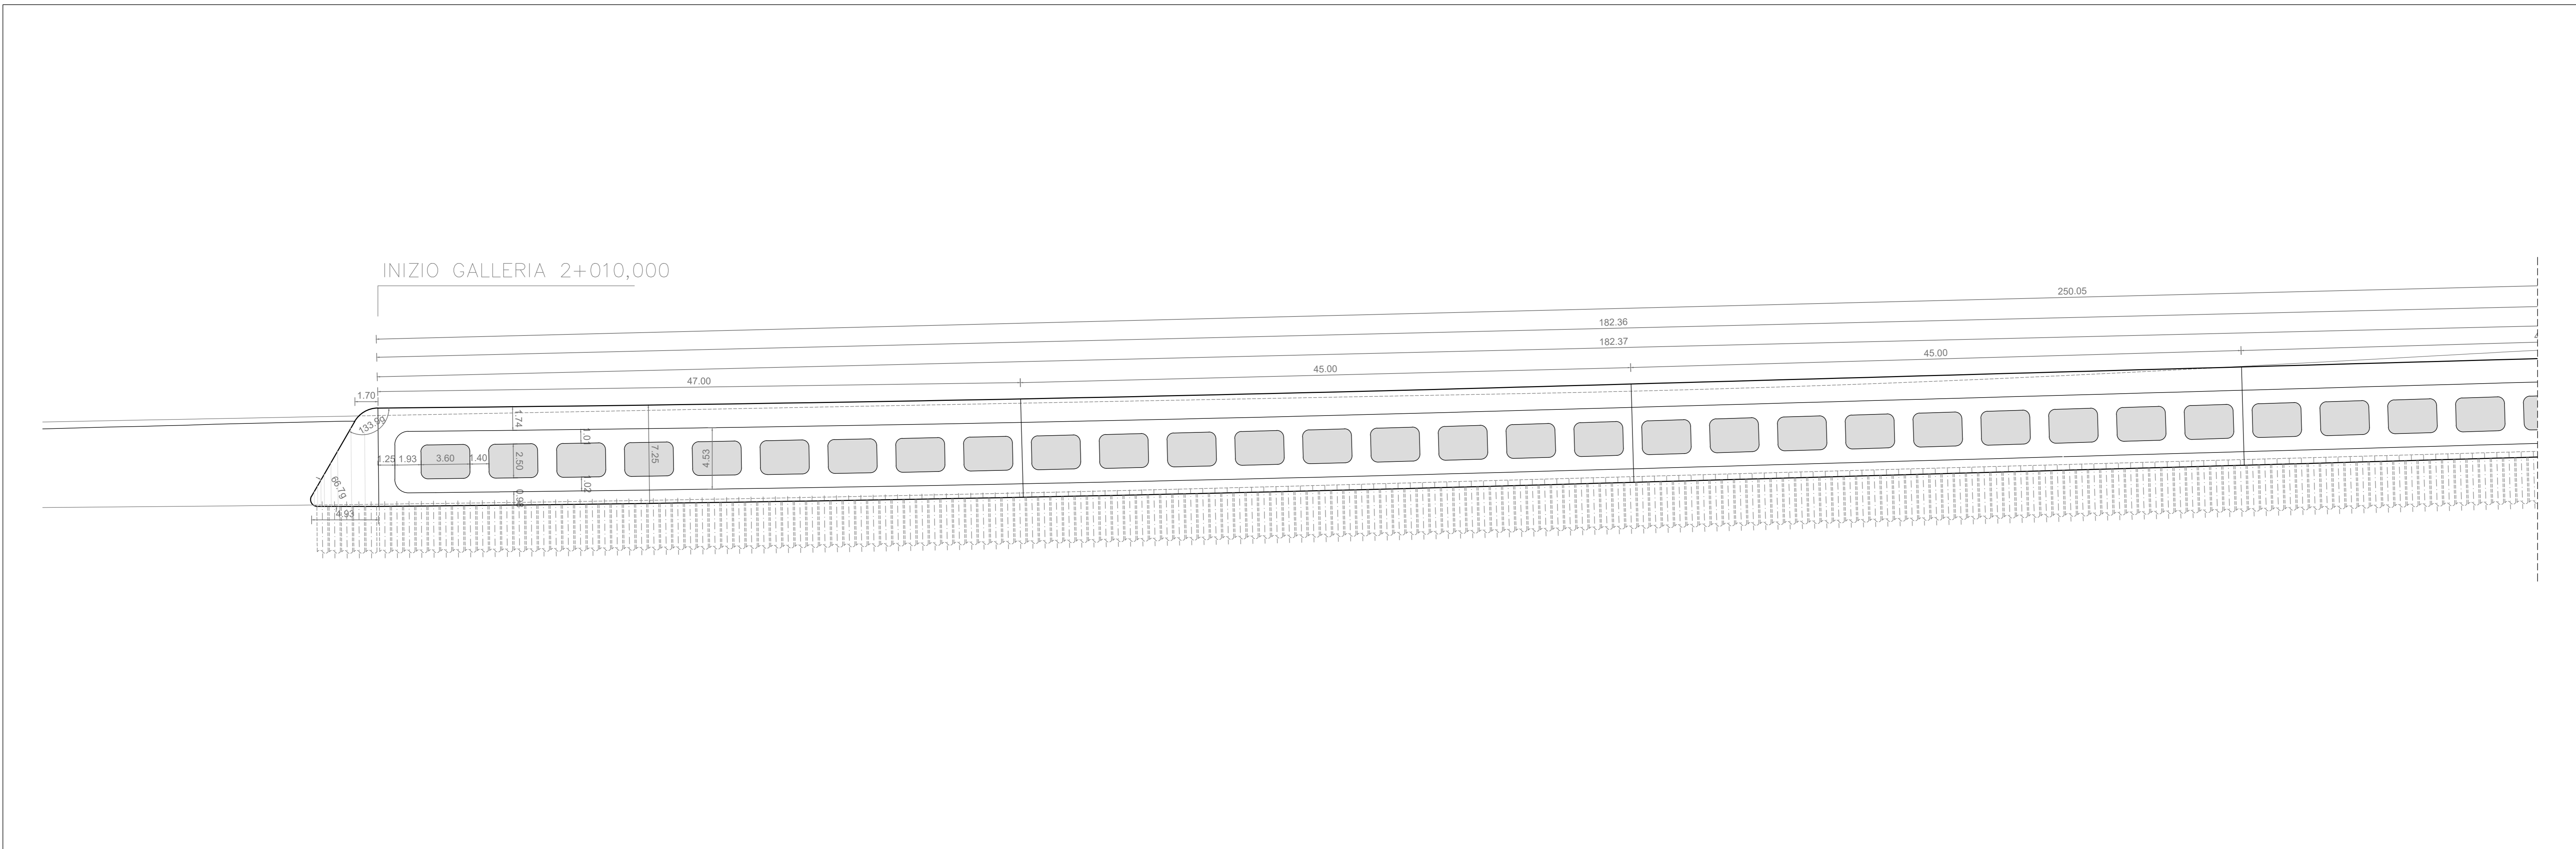

PROSPETTO GALLERIA OLMO_B

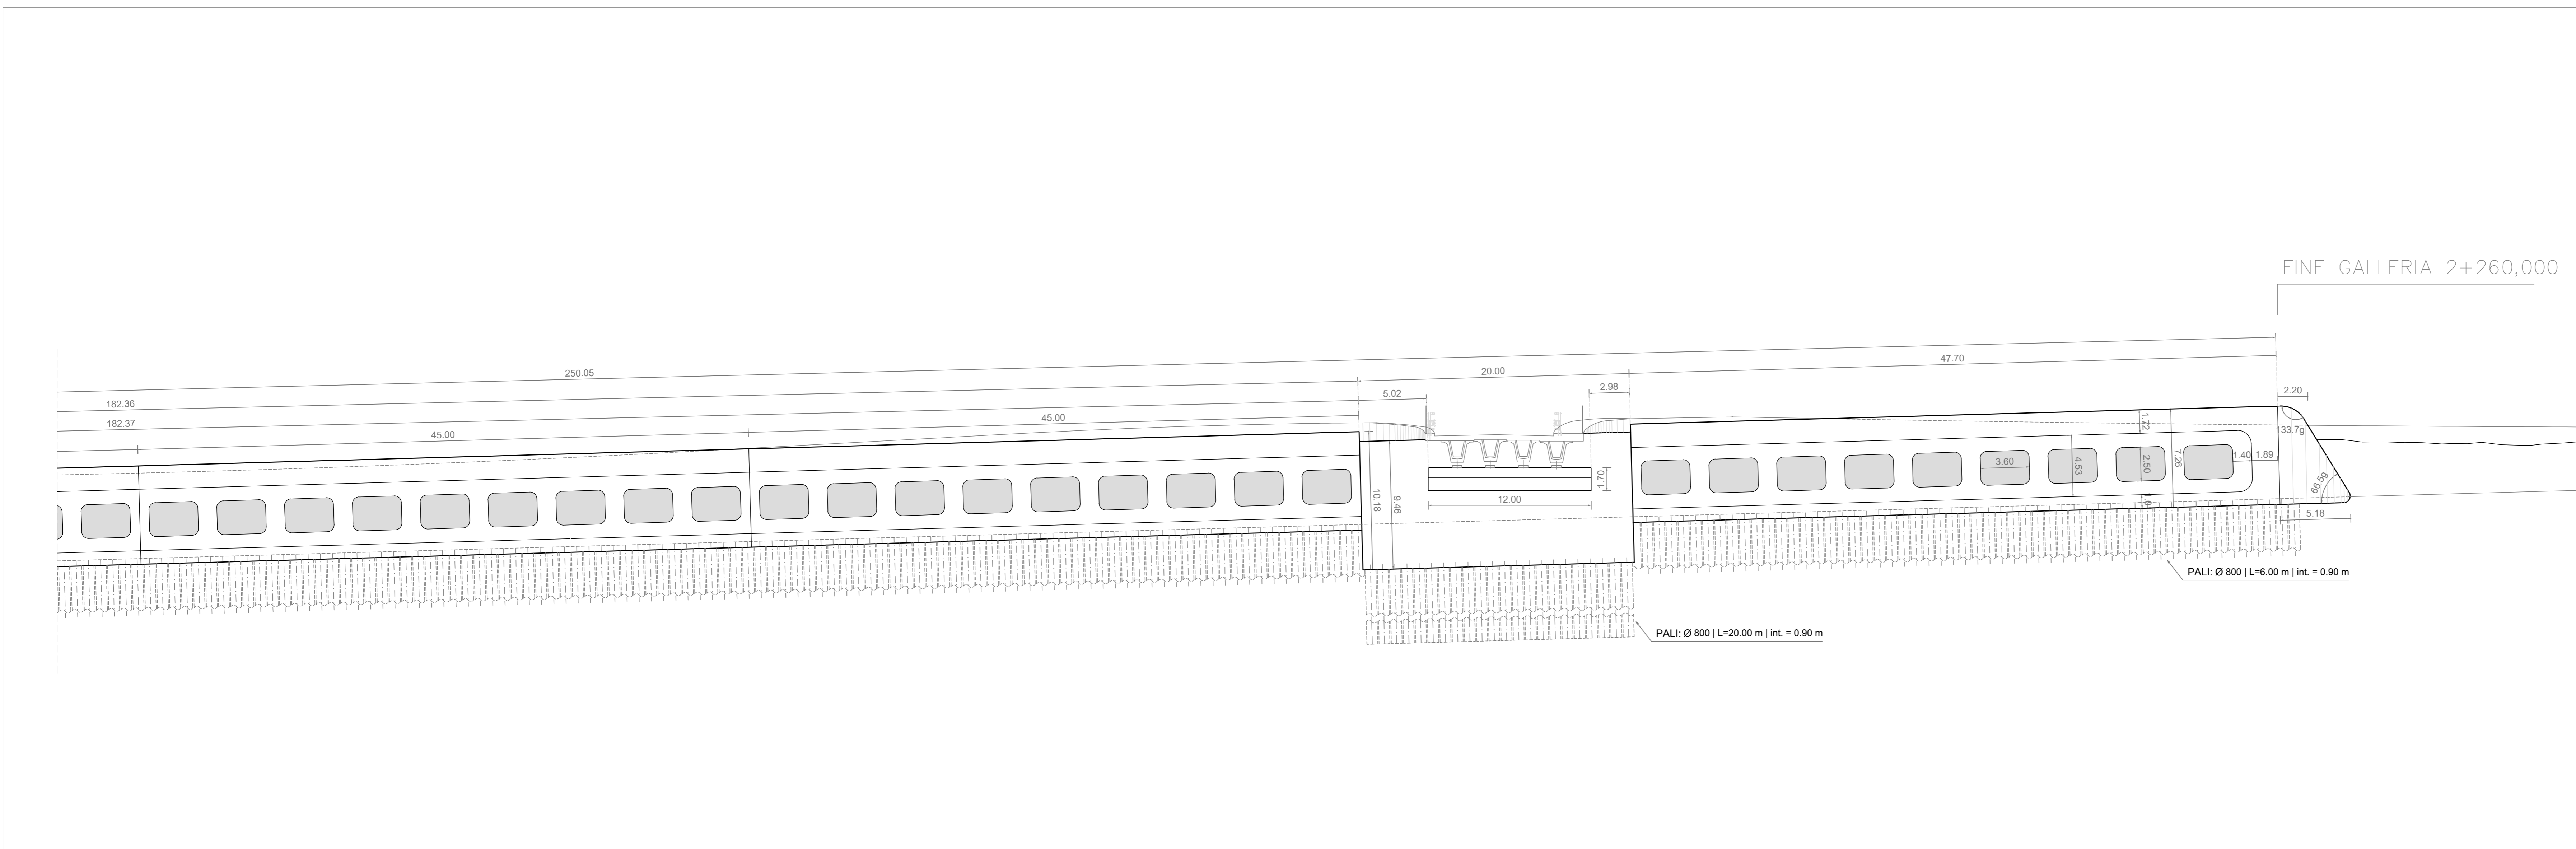

Sanas
GRUPPO FS ITALIANE
Direzione Progettazione e Realizzazione Lavori

E78 GROSSETO - FANO
Tratto Nodo di Arezzo - Selci - Lama (E45) -
Palazzo del Pero - Completamento

PROGETTO DEFINITIVO | FI 509

ANAS - DIREZIONE PROGETTAZIONE E REALIZZAZIONE LAVORI

<p>IL GEOLOGO</p> <p>Det. Geol. Marco Leonardi Ordine dei geologi della Regione Lazio n. 1541</p> <p>COORDINATORE PER LA SICUREZZA IN FASE DI PROGETTAZIONE</p> <p>Arch. Santo Salvatore Vermiglio Ordine Architetti Provincia di Reggio Calabria n. 1270</p> <p>VISTO IL RESP. DEL PROCEDIMENTO</p> <p>Ing. Francesco Pisanì</p>	<p>PROGETTISTI SPECIALISTI</p> <p>Ing. Ambrogio... Ordine Ingegneri Provincia di Roma n. 20029</p> <p>Ing. Moreno Puffi Ordine Ingegneri Provincia di Perugia n. A2857</p> <p>Ing. Matteo Bordugo Ordine Ingegneri Provincia di Pordenone n. 790A</p> <p>Ing. Giuseppe Resta Arch. Pisanì, Marco Calzavara Ordine Ingegneri Provincia di Roma n. 20629</p>	<p>PROGETTAZIONE ATTI (Mandatista)</p> <p>GPI INGEGNERIA GESTIONE PROGETTI INGEGNERIA s.r.l.</p> <p>cooprogetti</p> <p>engeko</p> <p>IL PROGETTISTA RESPONSABILE DELL'INTEGRAZIONE DELLE PRESENTAZIONI SPECIALISTICHE (DPR/207/20 ART. 15 COMMA 2)</p> <p>Det. Ing. GIORGIO GUIDUCCI Ordine Ingegneri Provincia di Roma n. 14031</p>
---	--	--

OPERE D'ARTE MAGGIORI
Asse principale
Galleria artificiale "Olmo"
Prospetto

CODICE PROGETTO	NOME FILE	REVISIONE	SCALA
PROGETTO DIPAN259 D 21	P00GA020STPS01_A	A	1:200
ELAB.	P00G020STPS01		

REV.	DESCRIZIONE	DATA	REDATTO	VERIFICATO	APPROVATO
A	Emissione	Aprile '22	Del Tosto	Signorelli	Guiducci