




SEZIONE A-A'

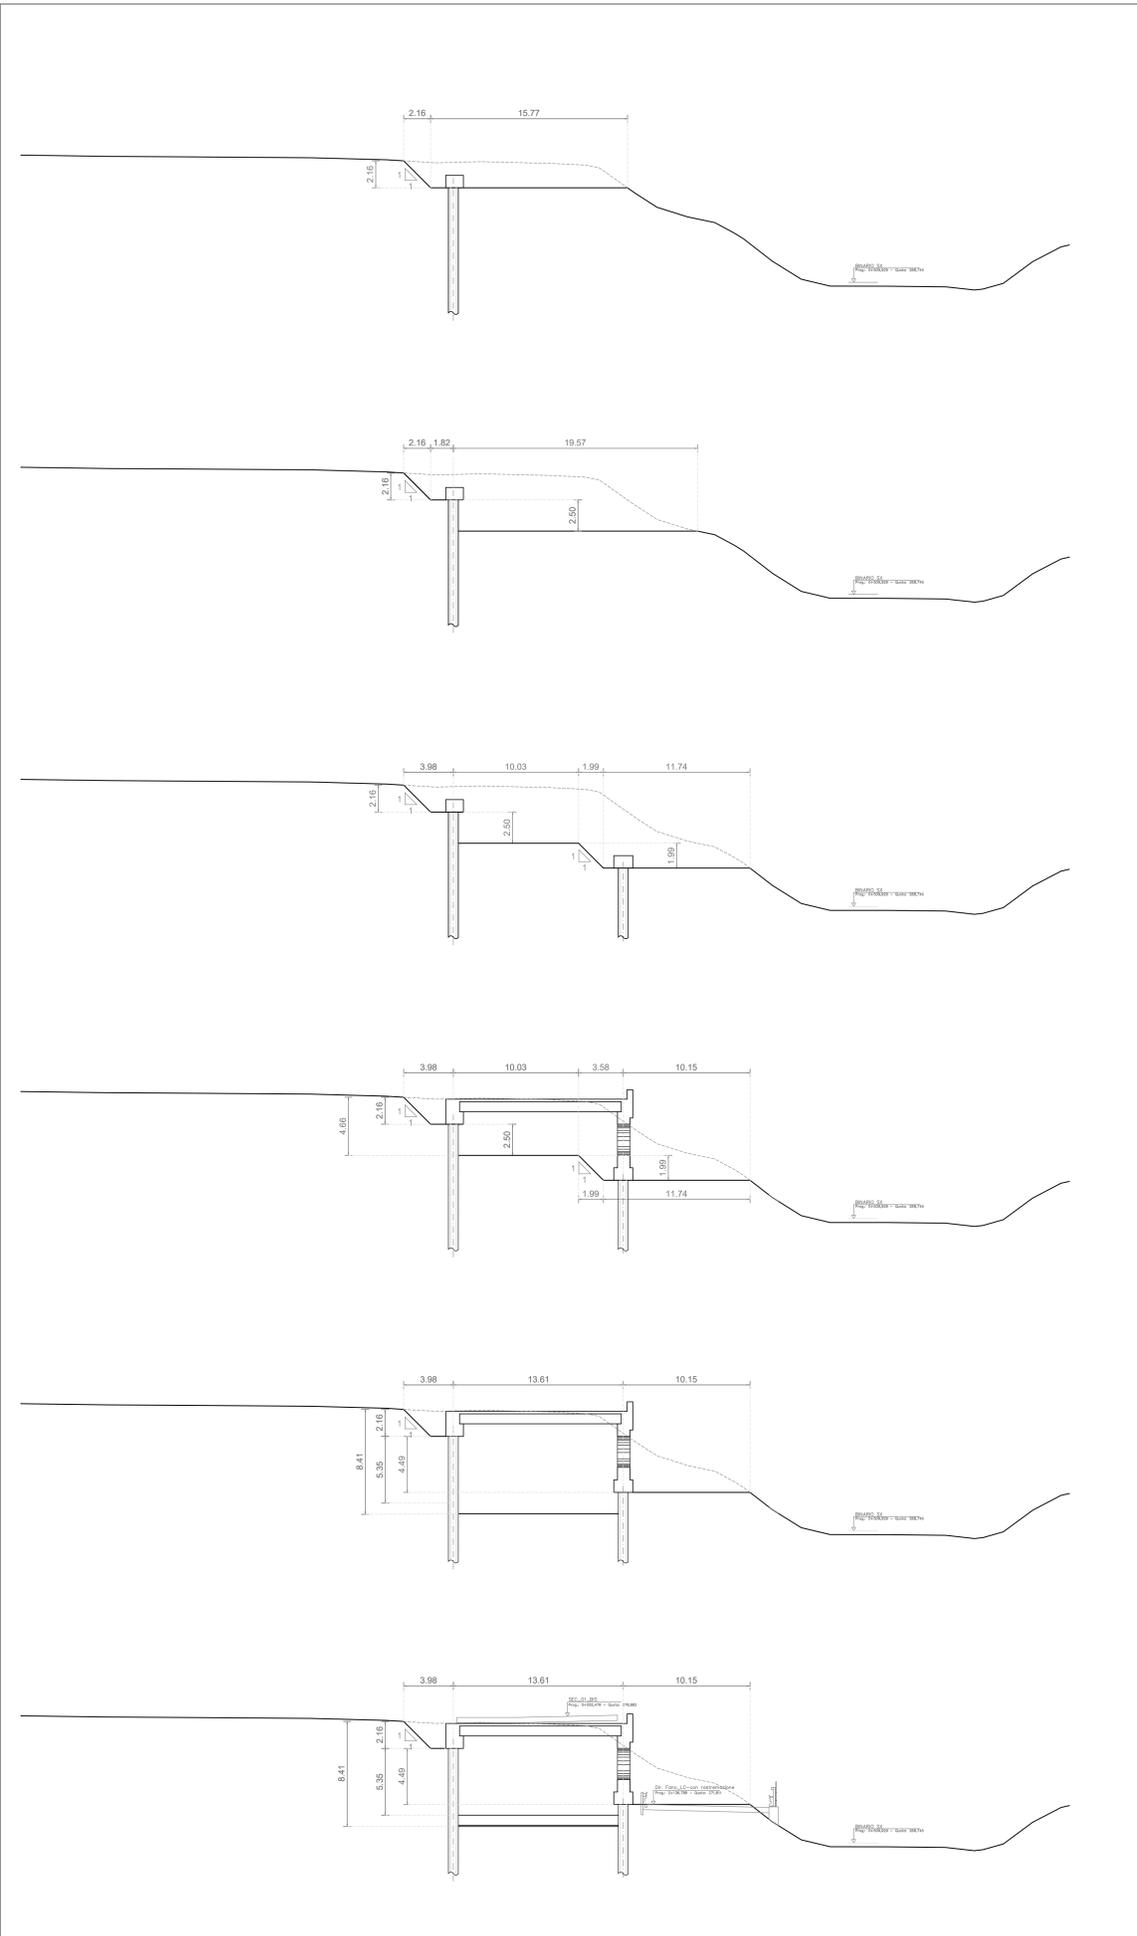

SEZIONE B-B'

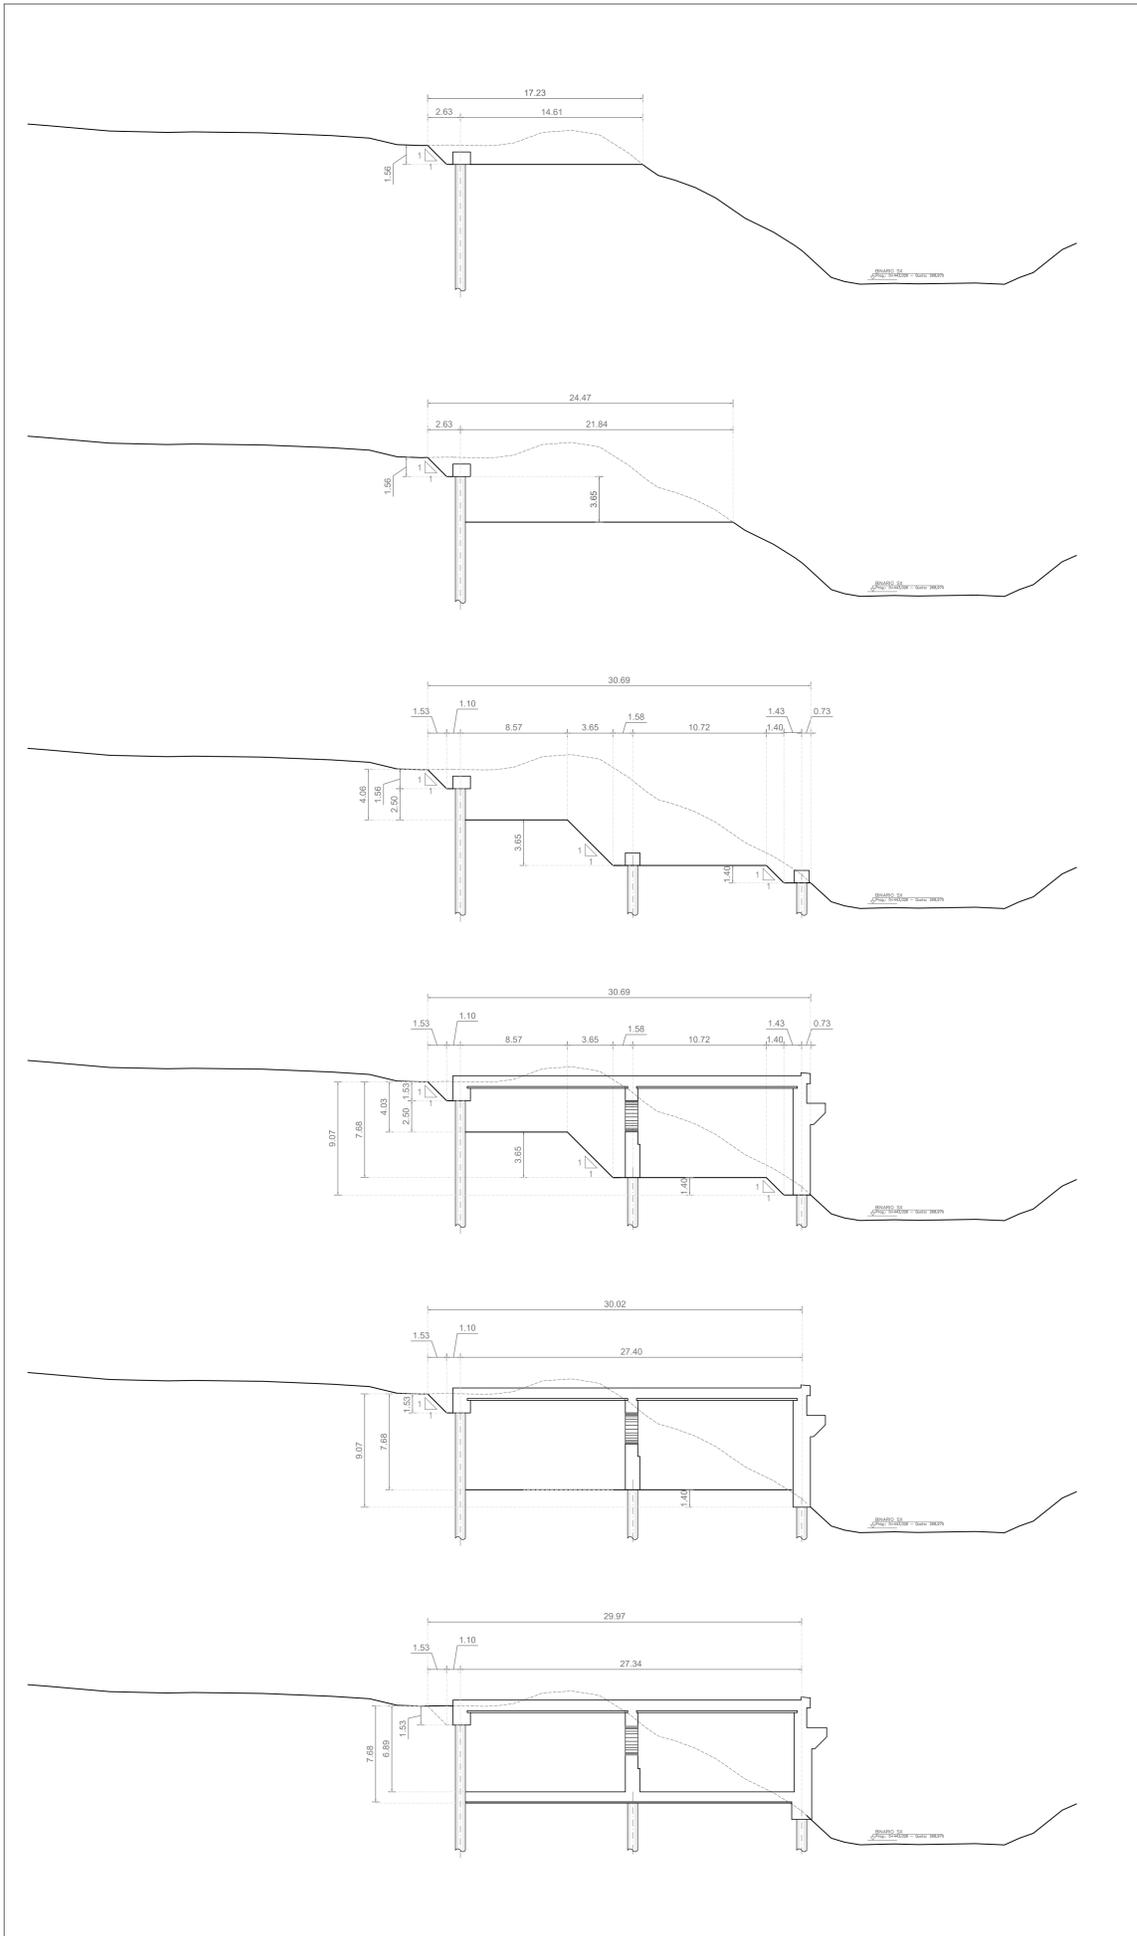

KEYPLAN

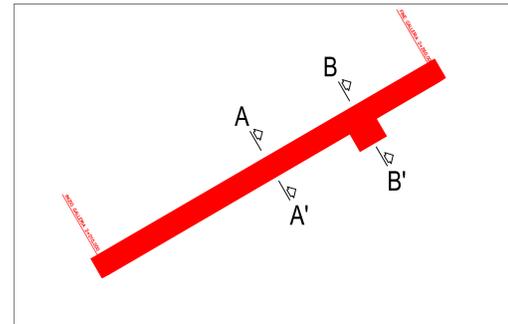

Direzione Progettazione e Realizzazione Lavori

E78 GROSSETO - FANO  
Tratto Nodo di Arezzo - Selci - Lama (E45) -  
Palazzo del Pero - Completamento

PROGETTO DEFINITIVO

FI 509

ANAS - DIREZIONE PROGETTAZIONE E REALIZZAZIONE LAVORI

IL GEOLOGO  
Dott. Gian. Marco Leonardi  
Ordine dei geologi della Regione Lazio n. 1541  
COORDINATORE PER LA SICUREZZA IN FASE DI PROGETTAZIONE  
Arch. Santo Salvatore Vermiglio  
Ordine Architetti Provincia di Reggio Calabria n. 1270  
VISTO IL RESP. DEL PROCEDIMENTO  
Ing. Francesco Pisani

PROGETTAZIONE AT (Mandatario)  
Ing. Ambrogio...  
Ordine Ingegneri Provincia di Roma n. 3551  
Ing. Moreno Profili  
Ordine Ingegneri Provincia di Perugia n. A2657  
Ing. Matteo Bordugo  
Ordine Ingegneri Provincia di Pordenone n. 790A  
Ing. Giuseppe Resta  
Ordine Ingegneri Arch. Pininf. Marco Calzavara Provincia di Roma n. 20629

PROGETTAZIONE AT (Mandatario)  
**GPI INGEGNERIA**  
GESTIONE PROGETTI INGEGNERIA s.r.l.  
cooprogetti  
**engeko**  
IL PROGETTISTA RESPONSABILE DELL'INTEGRAZIONE DELLE PRESTAZIONI SPECIALISTICHE (DPR/207/20 ART 15 COMMA 2)  
Dott. Ing. GIORGIO GUIDUCCI  
Ordine Ingegneri Provincia di Roma n. 14035

OPERE D'ARTE MAGGIORI  
Asse principale  
Galleria artificiale "Olmo"  
Sezioni trasversali e longitudinali in fase costruttiva

CODICE PROGETTO	LIV. PRG. ANNO	NOME FILE	REVISIONE	SCALA
DPIAN259	D 21	P00GA020TSE01_A	A	1:200
D				
C				
B				
A	Emissione	Aprile '22	Del Tosto	Signorelli
REV.	DESCRIZIONE	DATA	REDATTO	VERIFICATO
				APPROVATO