



OPERE PROVVISORIALI PROLUNGAMENTO GALLERIA: PROFILO SINISTRO\_A

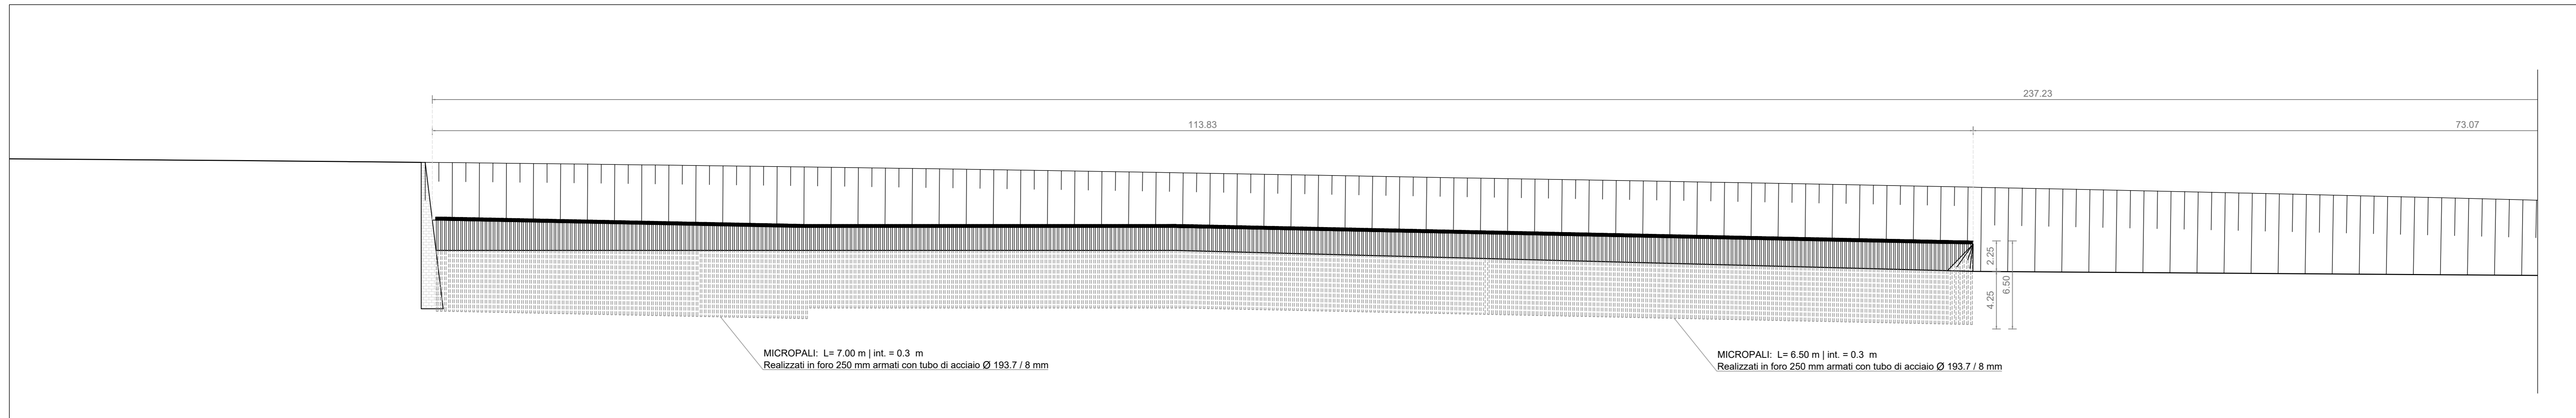


OPERE PROVVISORIALI PROLUNGAMENTO GALLERIA: PROFILO SINISTRO\_B

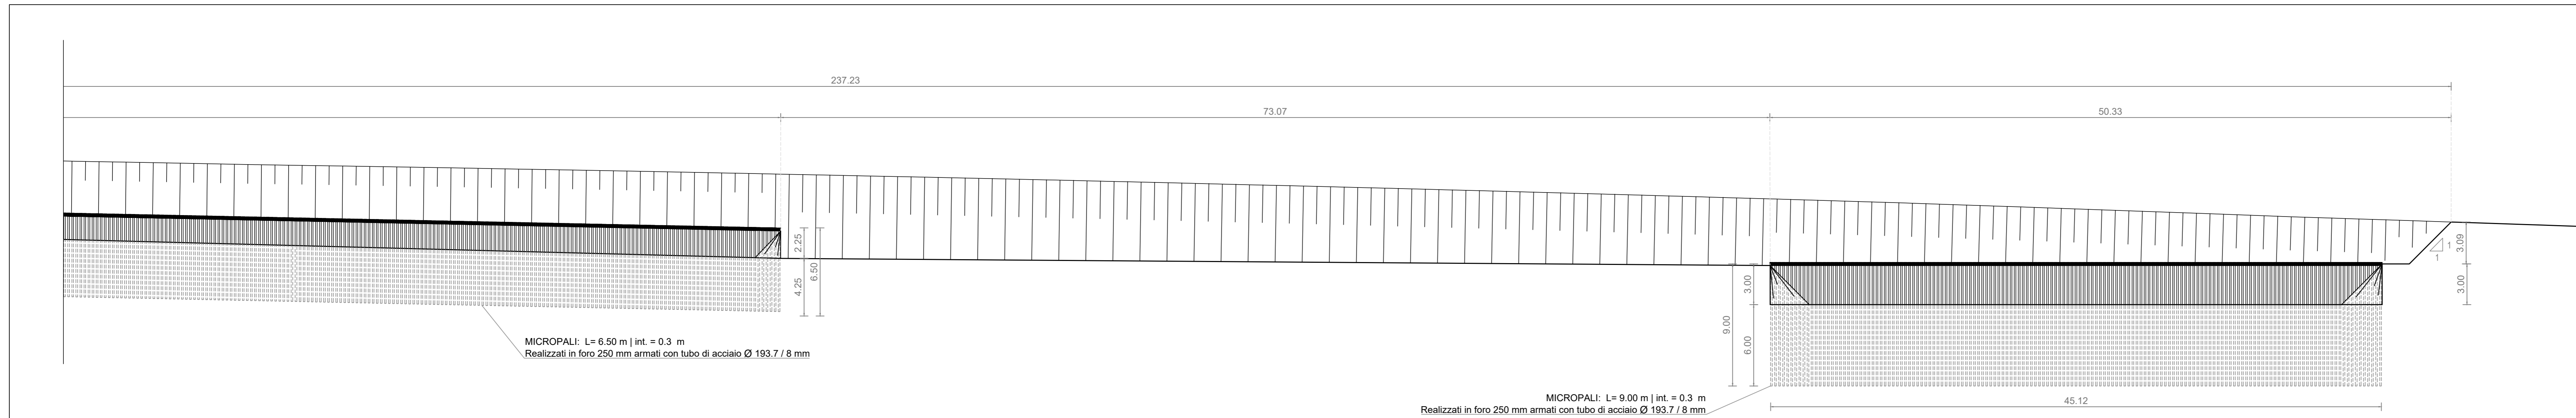


OPERE PROVVISORIALI PROLUNGAMENTO GALLERIA: PROFILO DESTRO\_A




OPERE PROVVISORIALI PROLUNGAMENTO GALLERIA: PROFILO DESTRO\_B

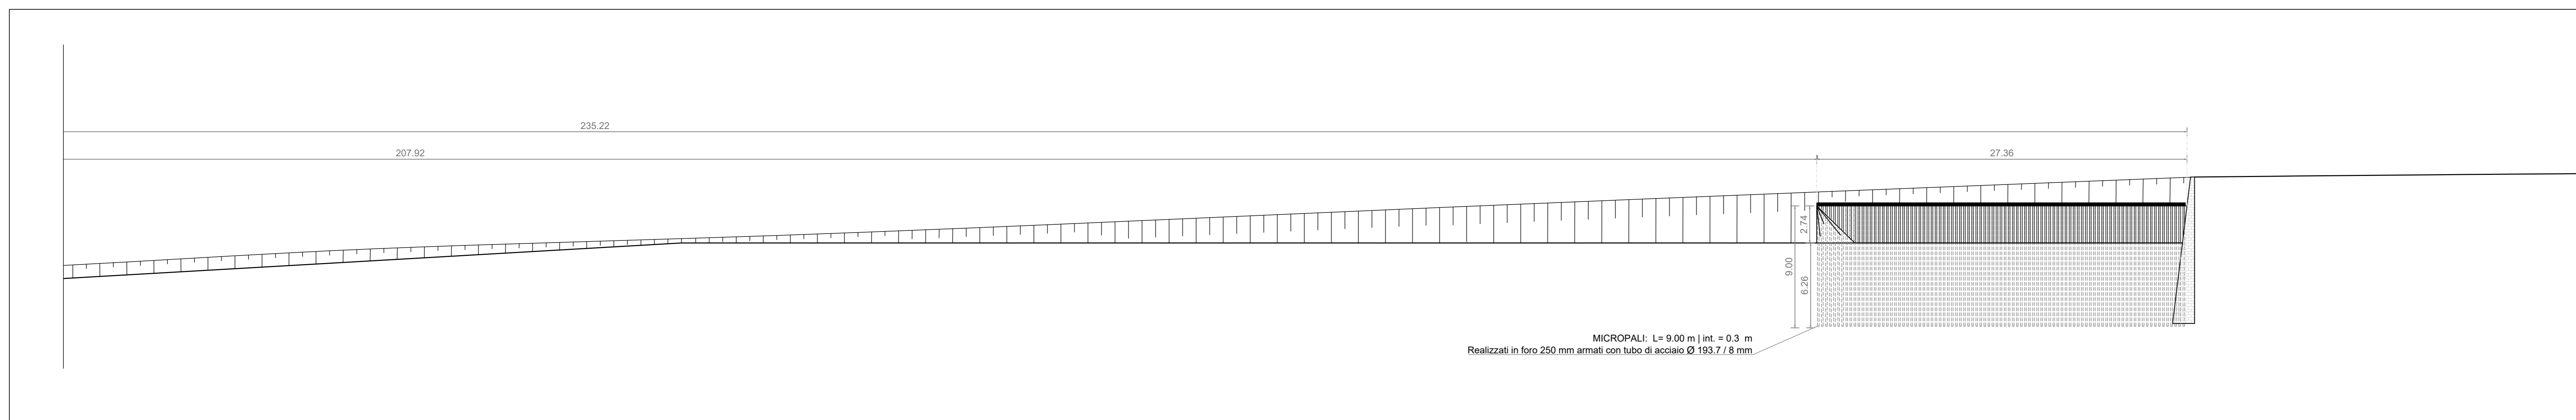

KEYPLAN: INTERRUZIONI

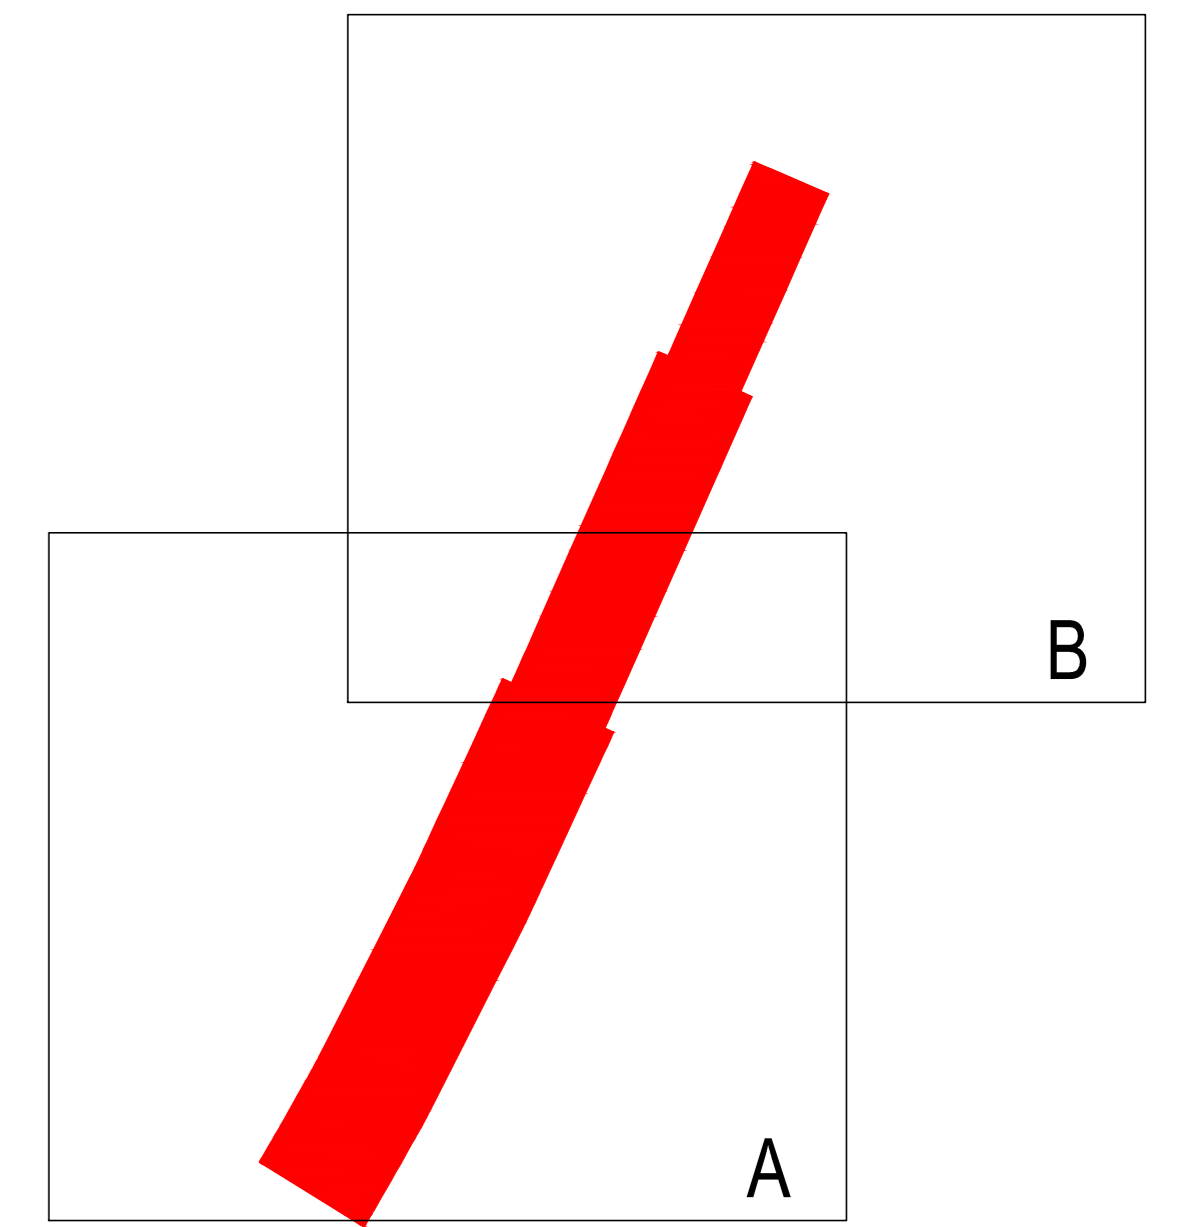

KEYPLAN: PROFILI

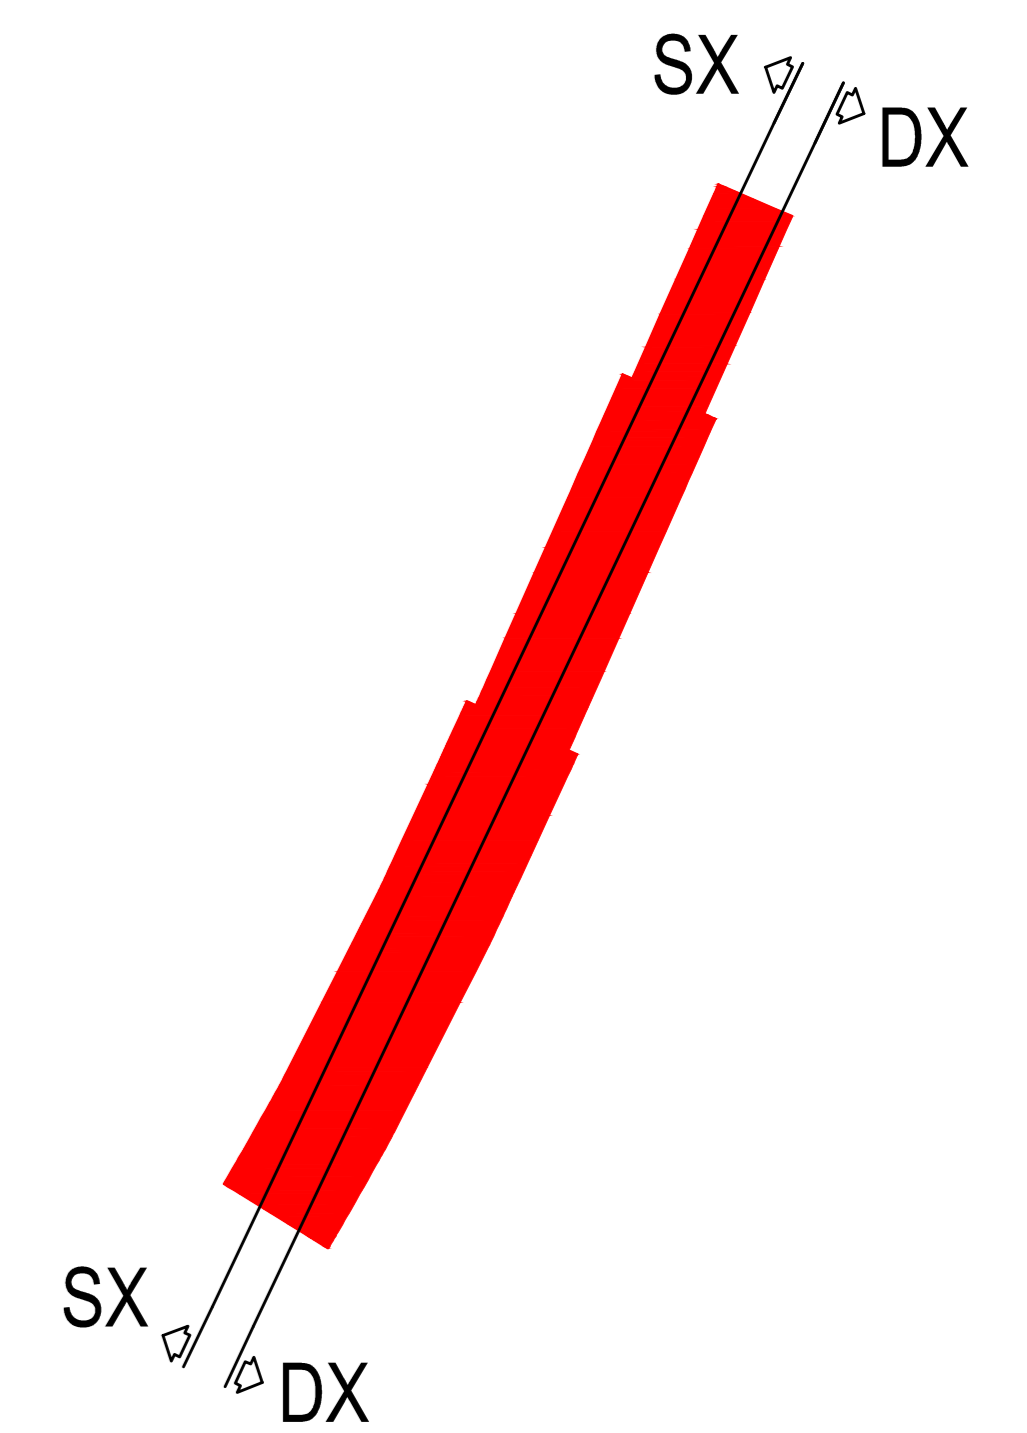

**Sanas**  
GRUPPO FS ITALIANE  
Direzione Progettazione e Realizzazione Lavori

**E78 GROSSETO - FANO**  
Tratto Nodo di Arezzo – Selci – Lama (E45) –  
Palazzo del Pero – Completamento

PROGETTO DEFINITIVO | FI 509

ANAS - DIREZIONE PROGETTAZIONE E REALIZZAZIONE LAVORI

IL GEOLOGO Dott. Gian. Marco Leonardi Ordine dei geologi della Regione Lazio n. 1541 COORDINATORE PER LA SICUREZZA IN FASE DI PROGETTAZIONE Arch. Santo Salvatore Vermiglio Ordine Architetti Provincia di Reggio Calabria n. 1270 VISTO IL RESP. DEL PROCEDIMENTO Ing. Francesco Pisanì	PROGETTISTI SPECIALISTICI (Mandatari) Ing. Ambrogio... Ordine Ingegneri Provincia di Roma n. 3351 Ing. Moreno Paoletti Ordine Ingegneri Provincia di Perugia n. A2657 Ing. Matteo Bordugo Ordine Ingegneri Provincia di Pordenone n. 790A	PROGETTAZIONE ATI: <b>GPI INGEGNERIA</b> GESTIONE PROGETTI INGEGNERIA s.r.l. cooprogetti <b>engeko</b> IL PROGETTISTA RESPONSABILE DELL'INTEGRAZIONE DELLE PRESTAZIONI SPECIALISTICHE (DPR/2017/20 ART. 15 COMMA 2) Dott. Ing. GIORGIO GUIDUCCI Ordine Ingegneri Provincia di Roma n. 14039
---	---	--

OPERE D'ARTE MAGGIORI  
Asse principale  
Prolungamento Galleria Ferroviaria  
Opere provvisorie

CODICE PROGETTO	NOME FILE	REVISIONE	SCALA
PROGETTO DIPAN259 D 21	POOG40STDIO1_A	A	1:100
ELAB.	P00G404040ST0101		

REV.	DESCRIZIONE	DATA	REDATTO	VERIFICATO	APPROVATO
A	Emissione	Aprile '22	Del Tosto	Signorelli	Guiducci