




SEZIONE LONGITUDINALE PROLUNGAMENTO GALLERIA: PROFILO SINISTRO_A

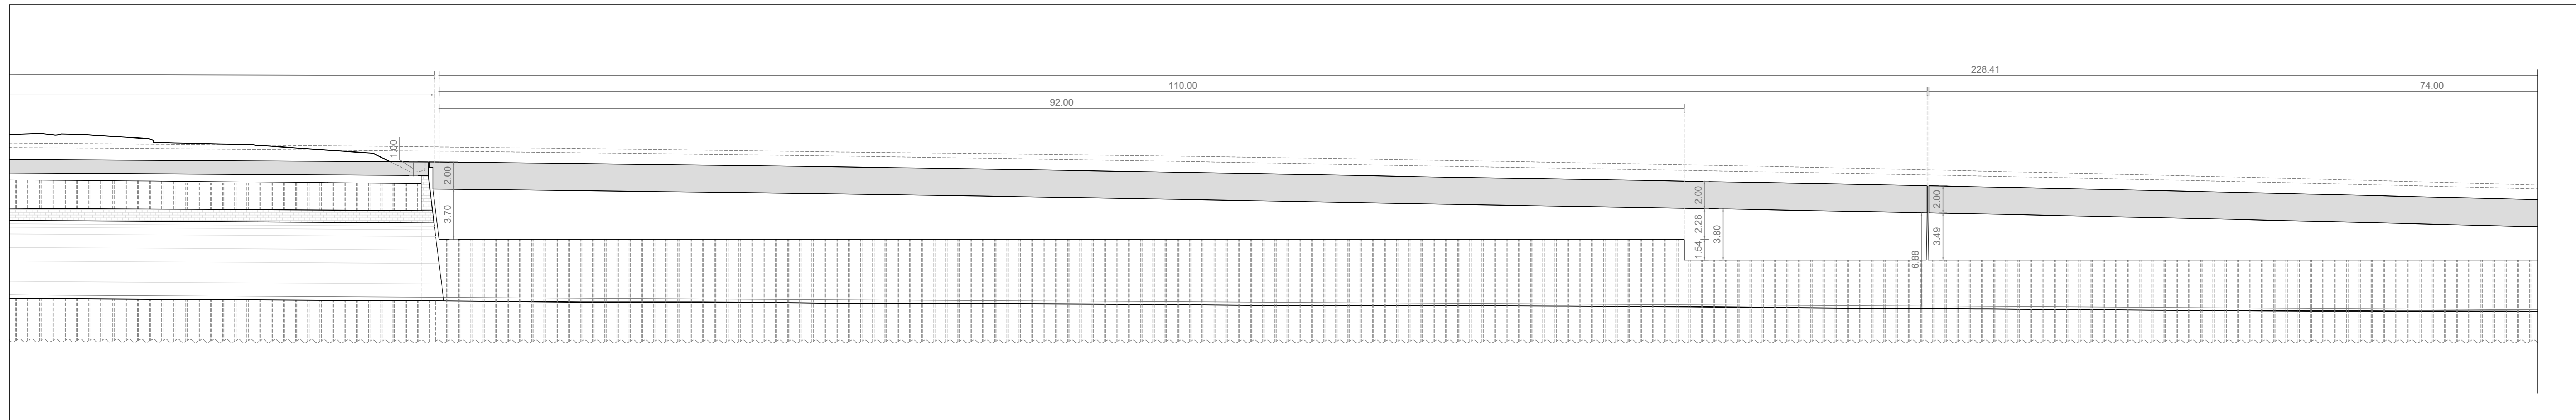


SEZIONE LONGITUDINALE PROLUNGAMENTO GALLERIA: PROFILO SINISTRO_B

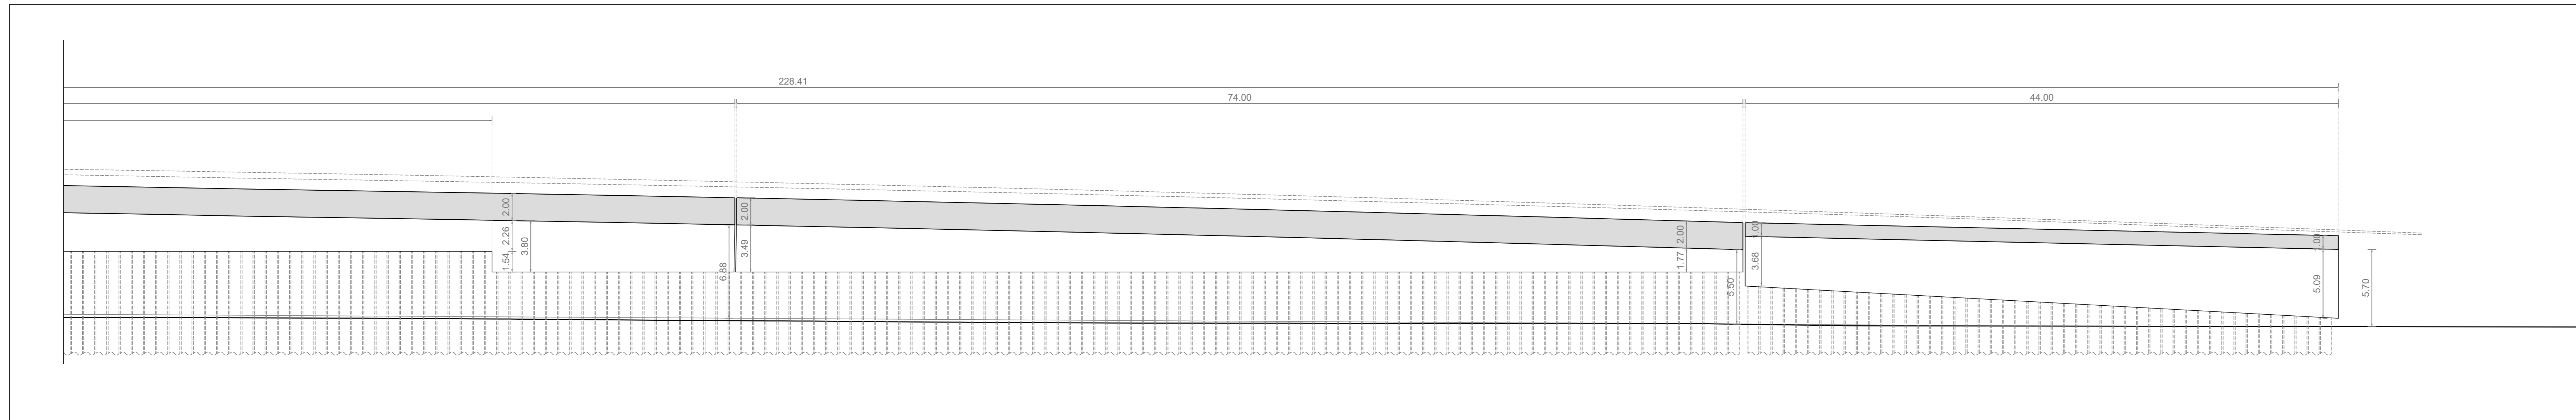


SEZIONE LONGITUDINALE PROLUNGAMENTO GALLERIA: PROFILO DESTRO_A

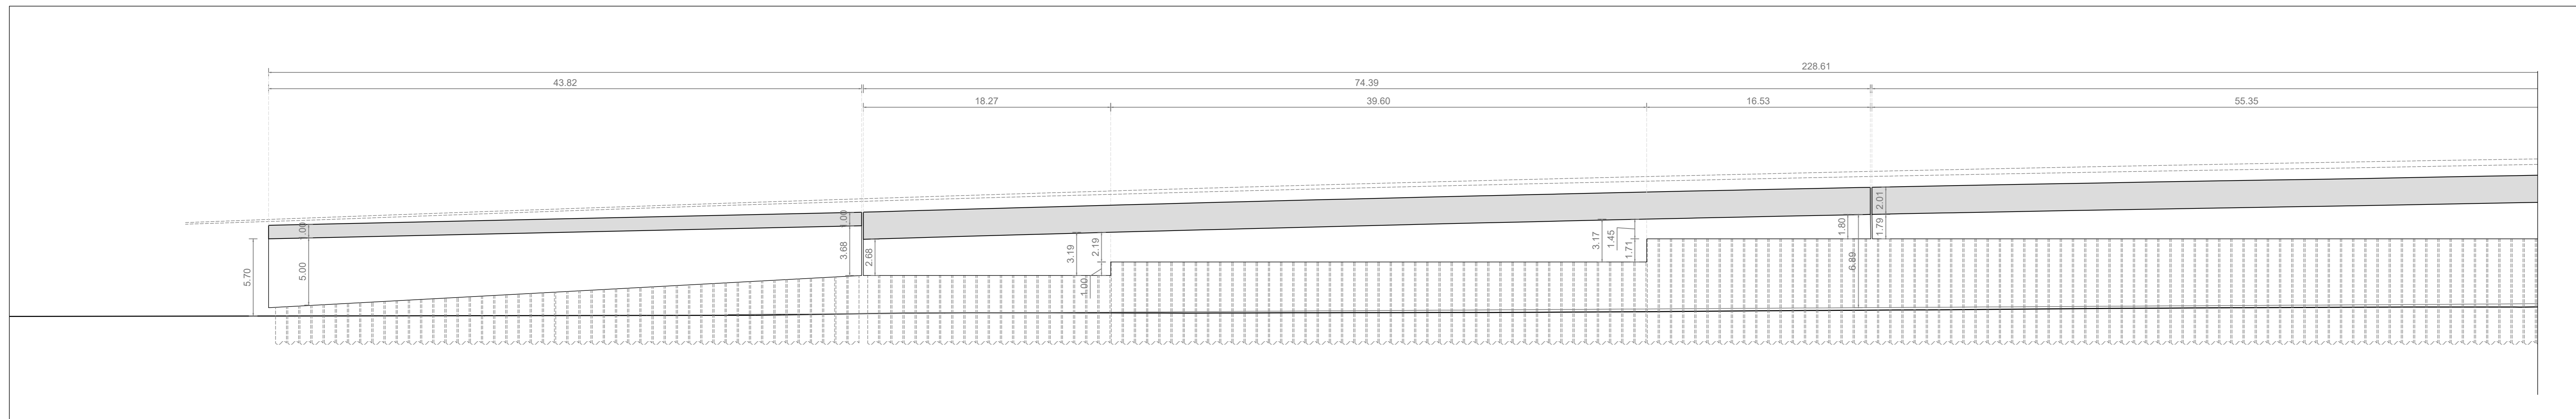


SEZIONE LONGITUDINALE PROLUNGAMENTO GALLERIA: PROFILO DESTRO_B

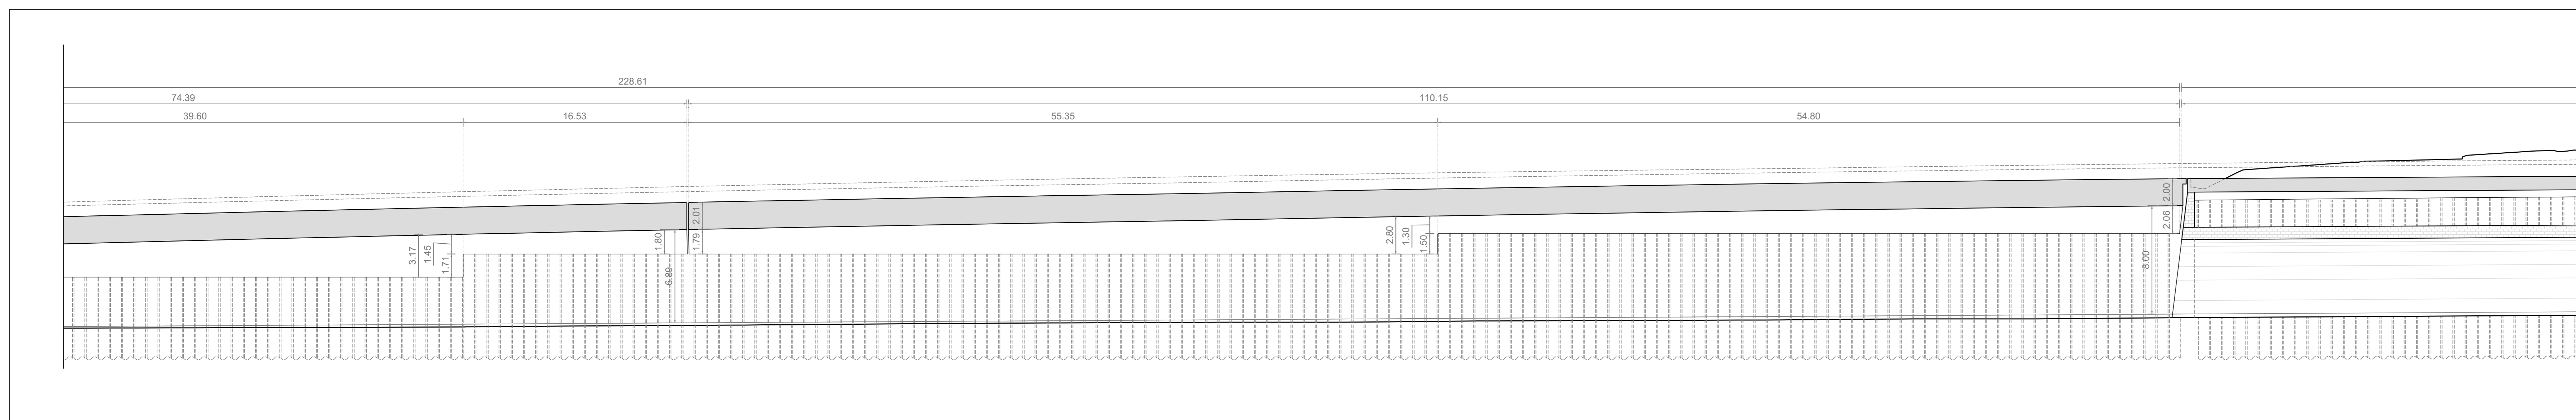

KEYPLAN: INTERRUZIONI

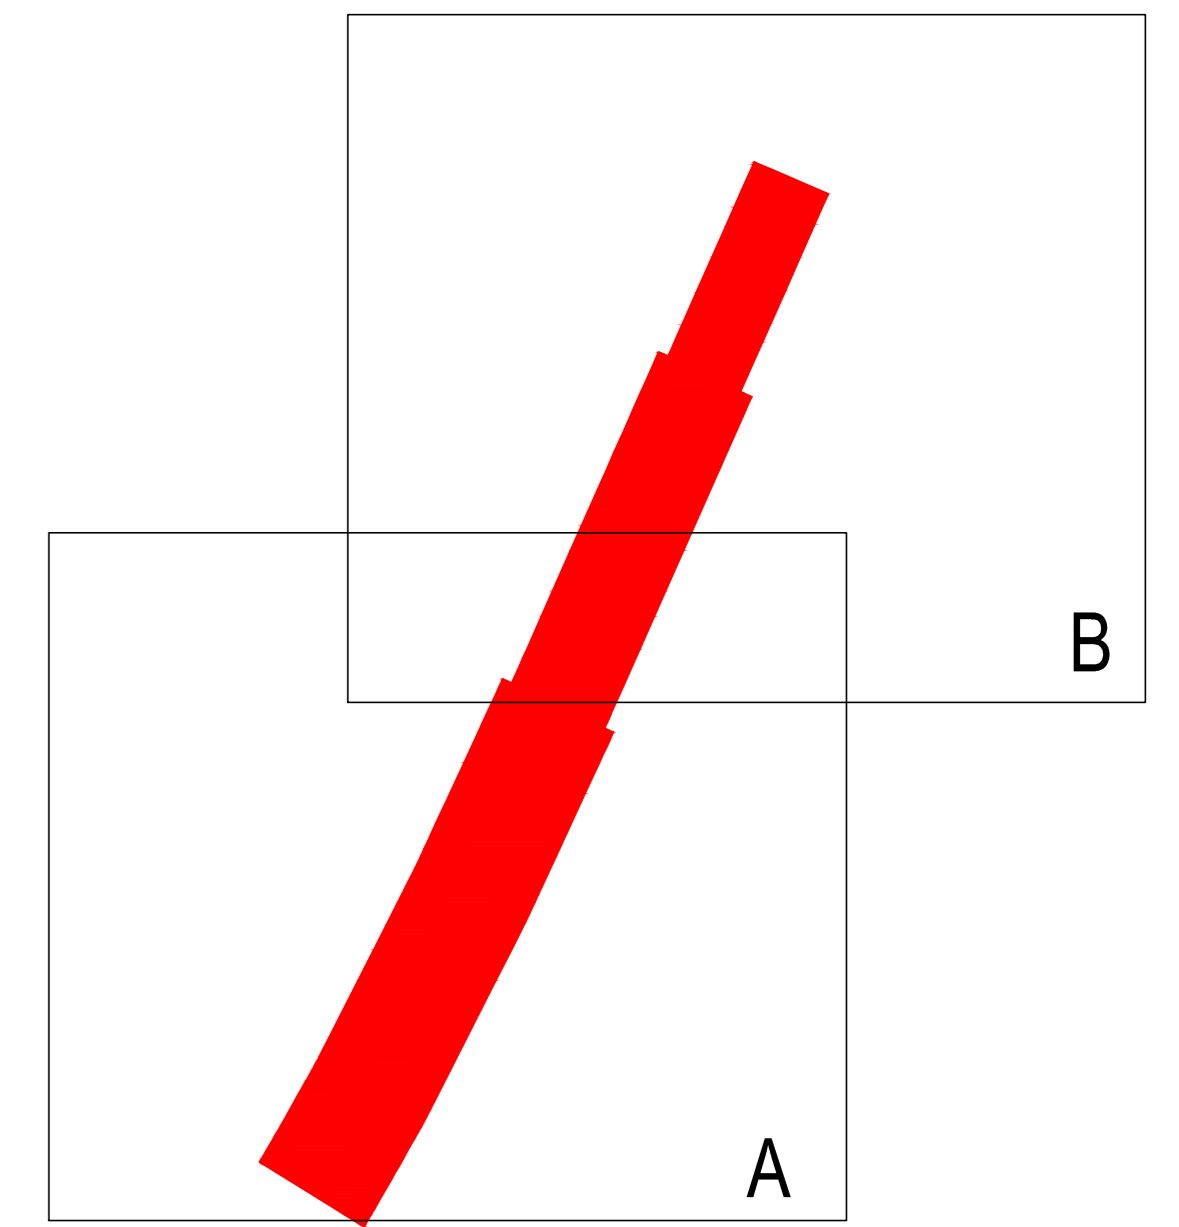

KEYPLAN: PROFILI

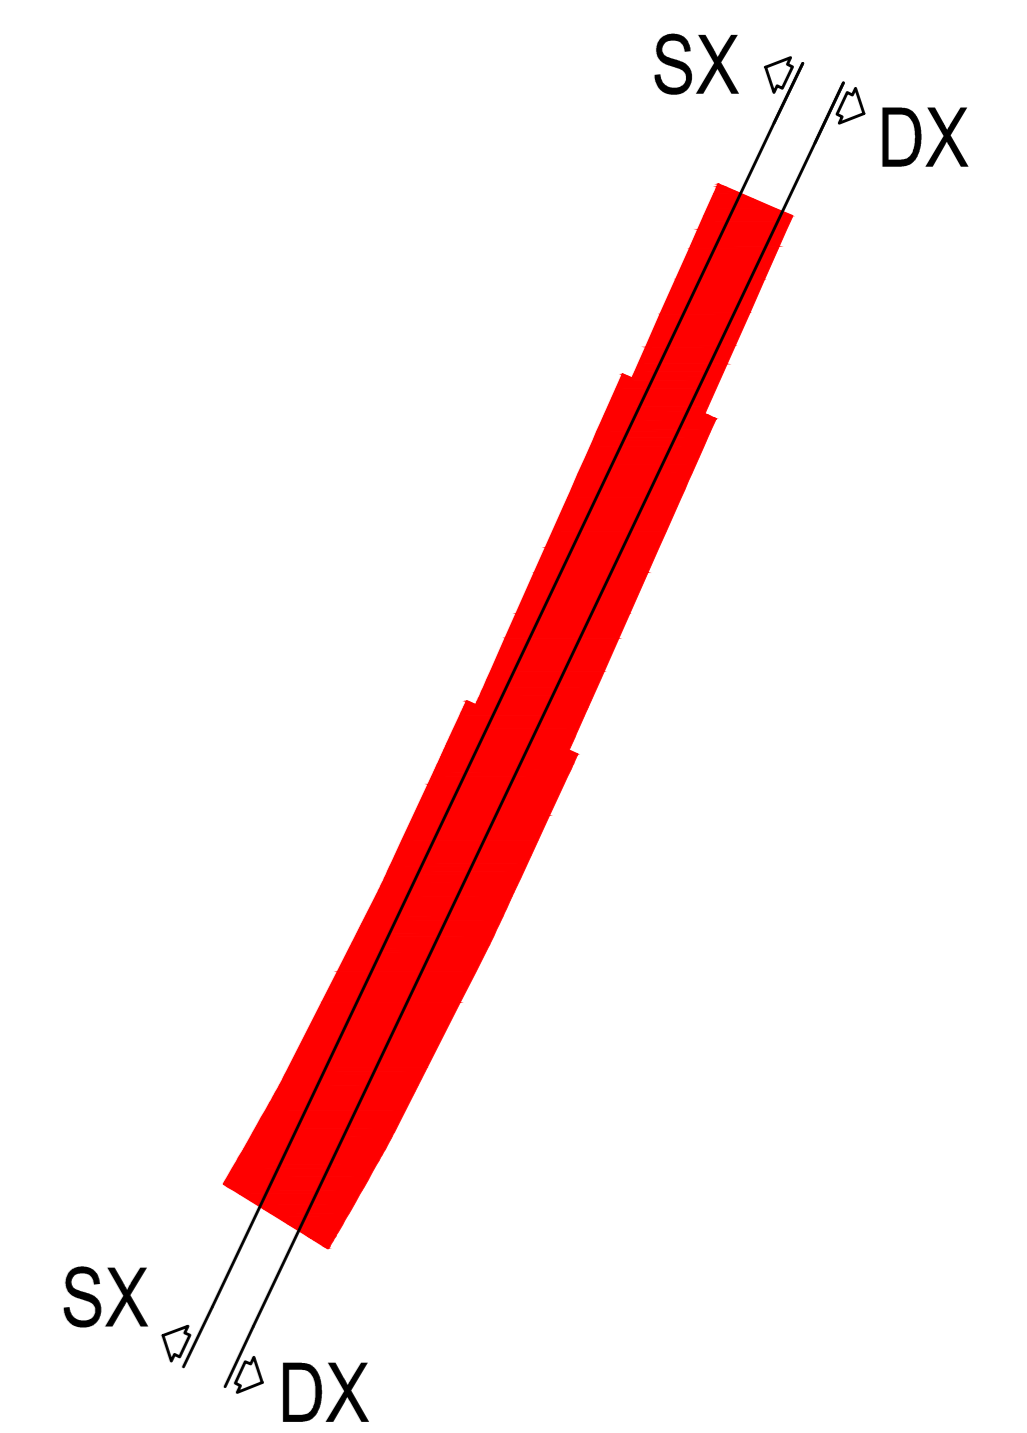

Sanas
GRUPPO FS ITALIANE
Direzione Progettazione e Realizzazione Lavori

E78 GROSSETO - FANO
Tratto Nodo di Arezzo – Selci – Lama (E45) –
Palazzo del Pero – Completamento

PROGETTO DEFINITIVO | FI 509

ANAS - DIREZIONE PROGETTAZIONE E REALIZZAZIONE LAVORI

IL GEOLOGO
Dott. Gian. Marco Leonardi
Ordine dei geologi della Regione Lazio n. 1541
COORDINATORE PER LA SICUREZZA IN FASE DI PROGETTAZIONE
Arch. Santo Salvatore Vermiglio
Ordine Architetti Provincia di Reggio Calabria n. 1270
VISTO: IL RESP. DEL PROCEDIMENTO
Ing. Francesco Pisani

PROGETTAZIONE AT: (Mandatista)
Ing. Ambrogio...
Ordine Ingegneri Provincia di Roma n. 3551
Ing. Moreno Paoletti
Ordine Ingegneri Provincia di Perugia n. A2657
Ing. Matteo Bordugo
Ordine Ingegneri Provincia di Pordenone n. 790A

IL PROGETTISTA RESPONSABILE DELL'INTEGRAZIONE DELLE PRESTAZIONI SPECIALISTICHE (DPR/207/20 ART 15 COMMA 2)
Dott. Ing. GIORGIO GUIDUCCI
Ordine Ingegneri Provincia di Roma n. 14035

GPI INGEGNERIA
GESTIONE PROGETTI INGEGNERIA srl

cooprogetti
engeko

OPERE D'ARTE MAGGIORI
Asse principale
Prolungamento Galleria Ferroviaria
Sezione longitudinale – Sviluppata

CODICE PROGETTO	NOME FILE	REVISIONE	SCALA
PROGETTO D P A N 2 5 9 D 2 1	P00GA040STSL01_A	A	1:200
D			
C			
B			
A	Emissione	Aprile '22	Del Tosto
REV.	DESCRIZIONE	DATA	REDATTO VERIFICATO APPROVATO
			Signorelli Guiducci