LIVELLETTE	DIFF. DI QUOTA / DISTANZA / PENDENZA	h = 1,01 L = 251,41 i = 0,40%	h = 10,29 L = 343,04 i = 3,00%	h = -6,85 L = 342,72 i = -2,00%	h = 15,05 L = 752,38 i = 2,00%

CARREGGIATA DIR. FANO

N.	1
Pr	0+251,409
Qt	248,919
R	4000,000
T	52,000
Fr	0,338
Sv	104,018

N.	2
Pr	0+594,453
Qt	259,211
R	8900,000
T	222,500
Fr	2,781
Sv	445,052

N.	3
Pr	0+937,176
Qt	252,356
R	5000,000
T	100,000
Fr	1,000
Sv	200,013

N.	4
Pr	1+689,555
Qt	267,404
R	6500,000
T	48,750
Fr	0,183
Sv	97,509

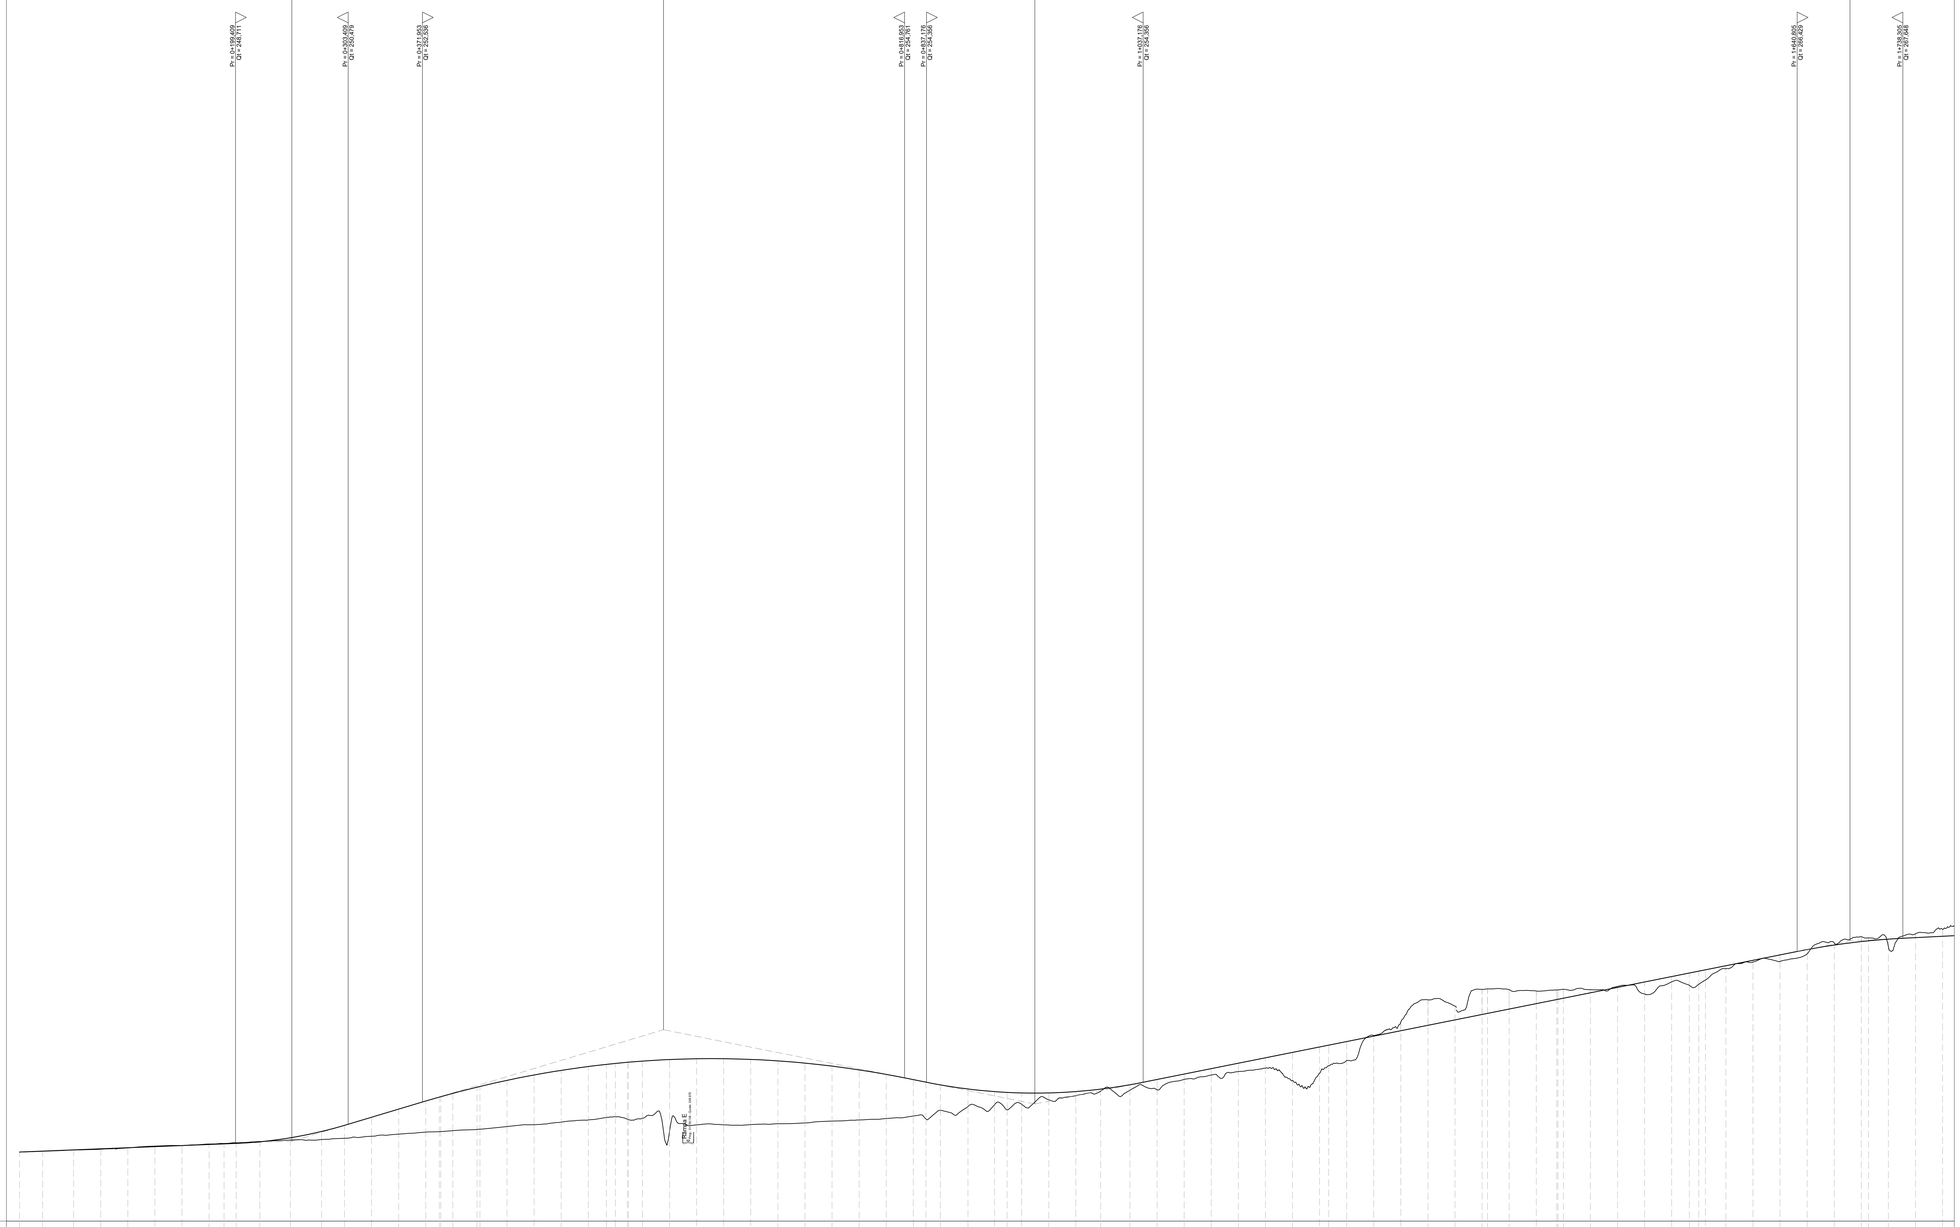

SCALA QUOTE 1:200
SCALA DISTANZE 1:2000

QT.RIF. 240,000

| NUMERO SEZIONI | 1 | 2 |
|---|---|---|---|---|---