


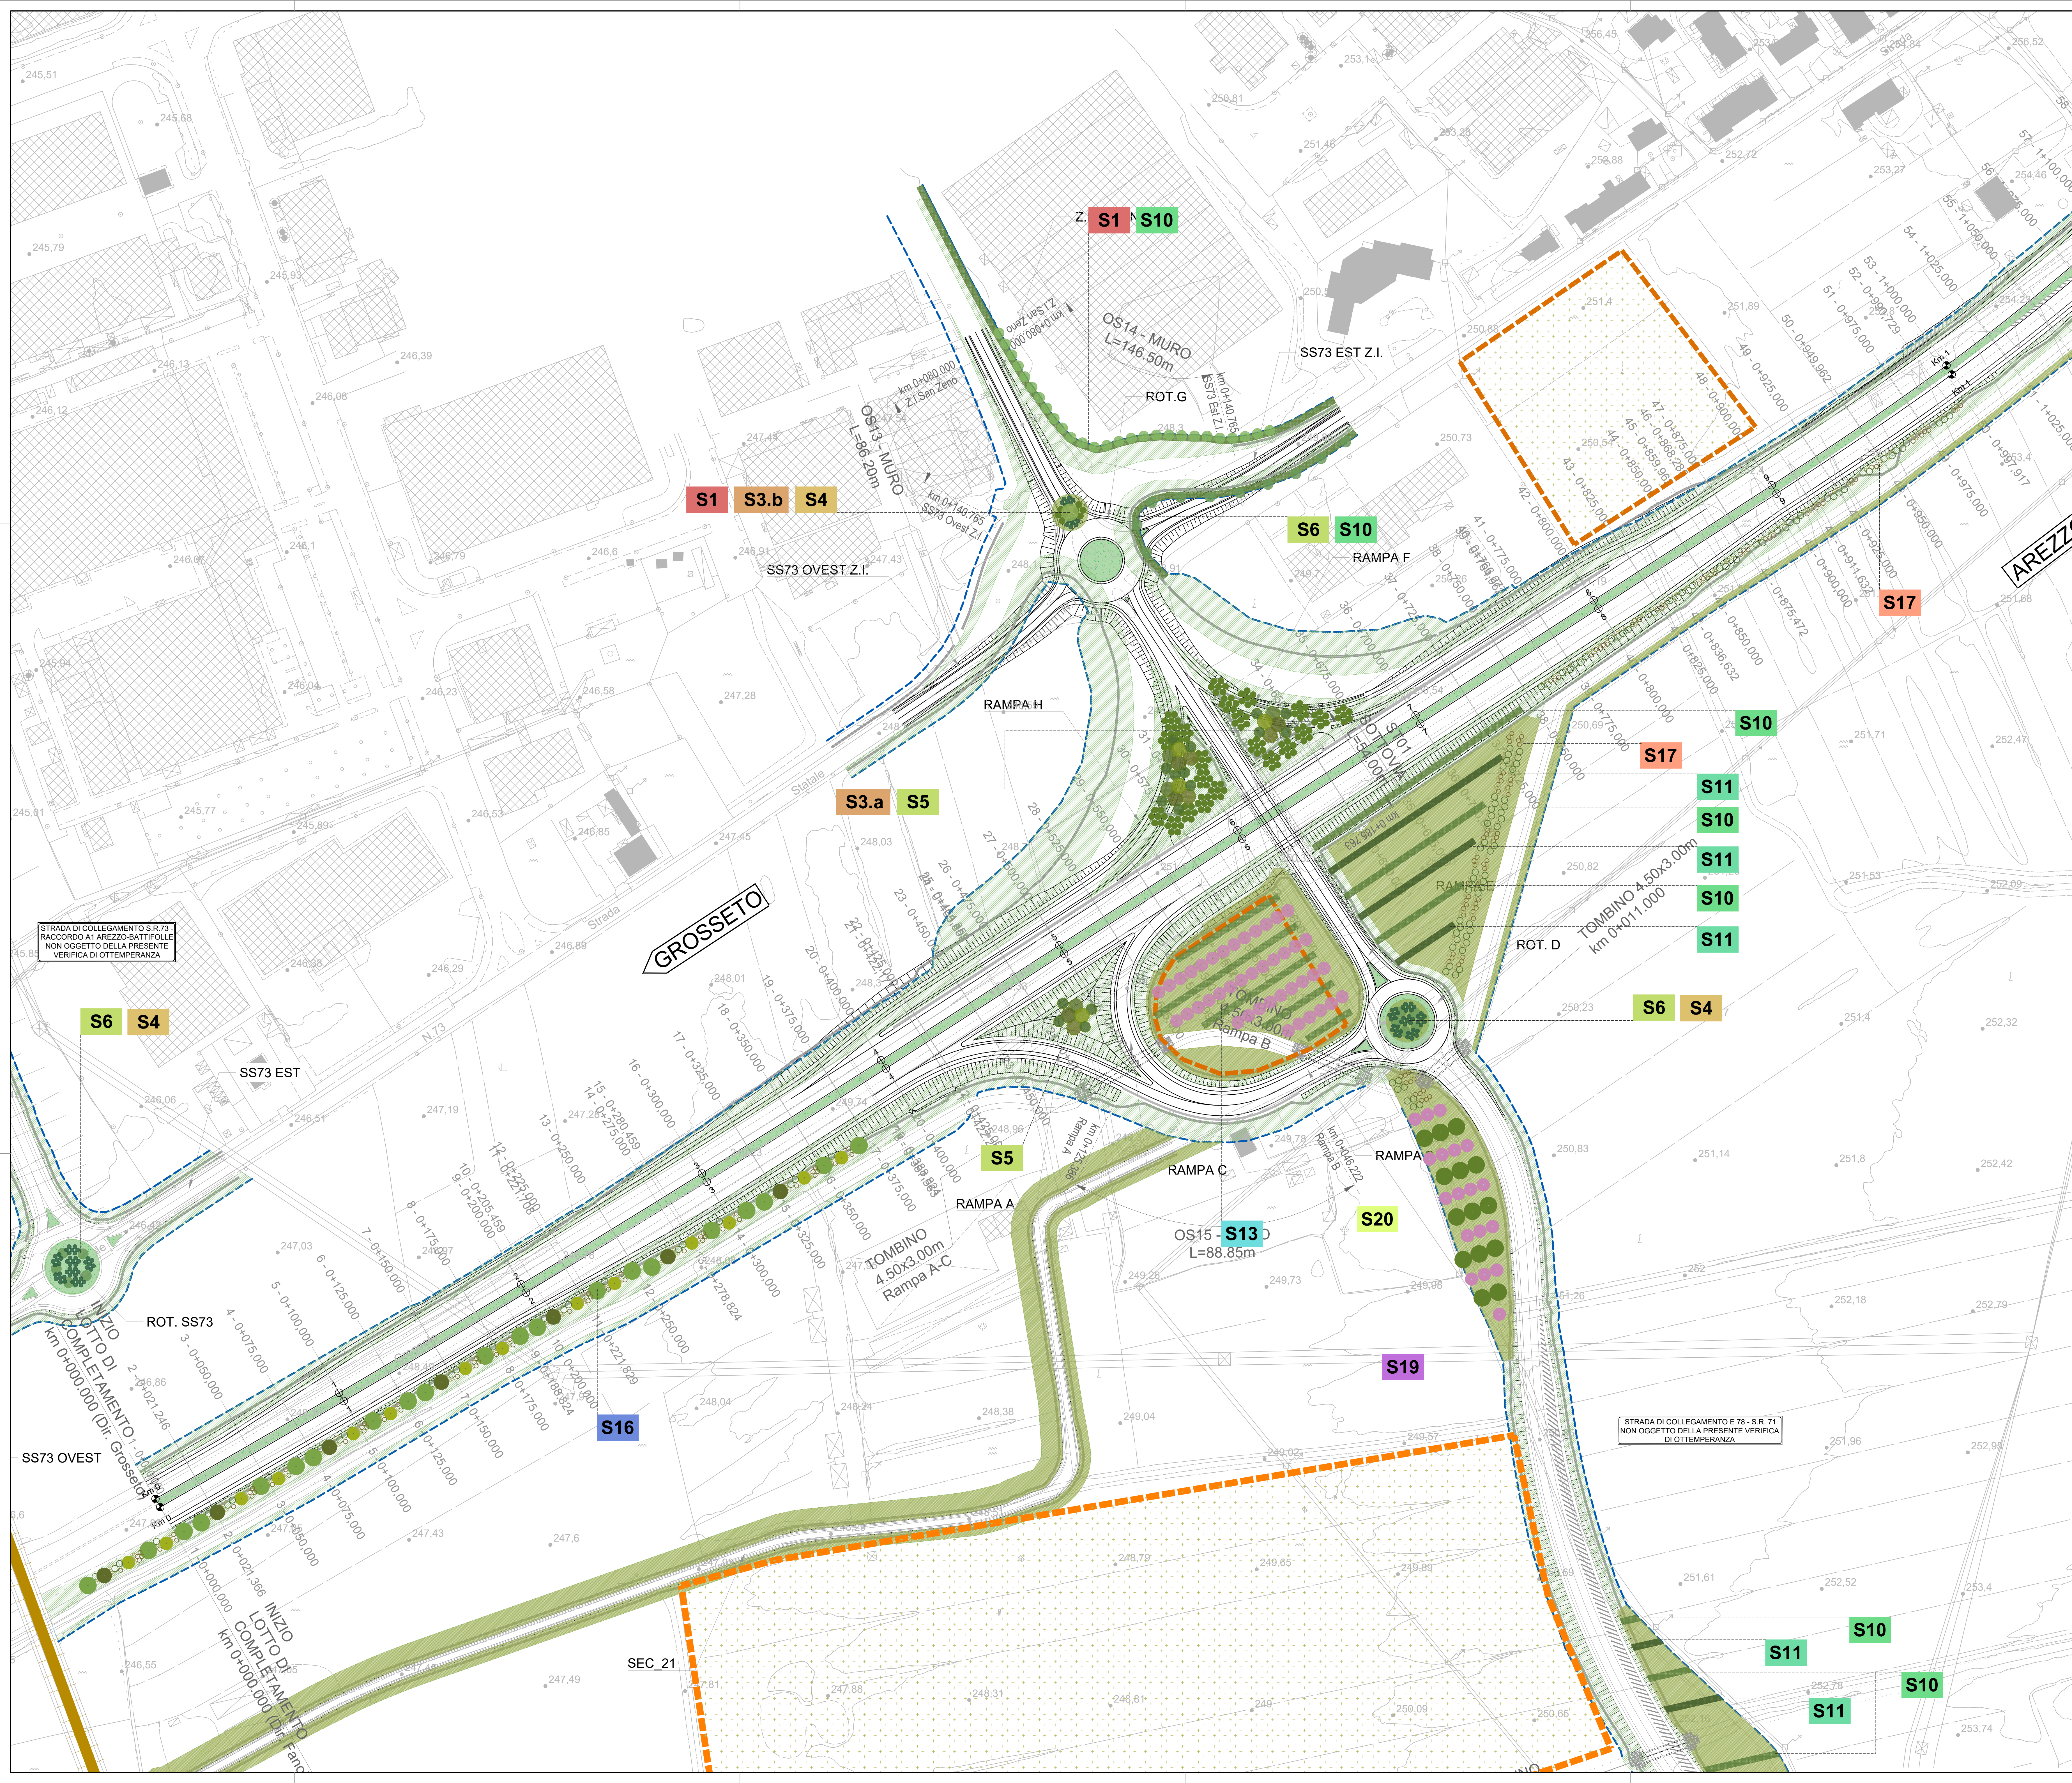

key-map

STRATEGIA DI PROGETTO

- 01 - Valorizzazione dei nodi
- 02 - Ricostruzione degli ambienti agrari
- 03 - Interventi di mitigazione lungo i corridoi infrastrutturali
- 04 - Rinnaturalizzazione dei corsi d'acqua
- 05 - Interventi di tutela della fauna e della microfauna
- 06 - Mitigazione degli effetti acustici derivati dalla infrastruttura
- 07 - Ricostruzione delle aree boscate

INTERVENTO DI PROGETTO

- Prato stabile polifita
- Prato polifita foraggero
- Siepe arbustiva
- Fascia tampone

COD.	SPECIE	QUANTITÀ	COD.	SPECIE	QUANTITÀ
S1	Filare di Quercia	28	S10	Siepe di Ligustrum	737 mq
S2	Filare di Carpino nero	0	S11	Siepe di Viburnum	588 mq
S3.a	Gruppo di Ligustrum	21	S12	Siepe arbustiva mista	0
S3.b	Gruppo di Ligustrum	2	S13	Siepe arbustiva mista con Prunus	781 mq siepe 41 piante arboree
S4	Gruppo di Viburnum	15	S14	Siepe arbustiva mista con Acero	0
S5	Gruppo di alberi misto	4	S15	Siepe termofila	0
S6	Filare di Ciliegio canino	20	S16	Fascia ripariale mista	7
S7	Filare di Siliquastro	0	S17	Fascia ripariale di arbusti	8
S8	Filare di Cipresso	0	S18	Fascia tampone	0
S9	Filare di Roverella	0	S19	Filare fruttifero	14 piante arboree 17 piante arbustive

INTERVENTO FAUNISTICO

- S20 Fascia d'invito ai sottopassi per la fauna

INTERVENTO AREE CANTIERE

- STR 08 - Ripristino aree a vocazione naturale o ad uso agricolo

anas
GRUPPO FS ITALIANE

Direzione Progettazione e Realizzazione Lavori

E78 GROSSETO - FANO
Tratto Nodo di Arezzo – Selci – Lama (E45) – Palazzo del Pero – Completamento

PROGETTO DEFINITIVO FI 509

ANAS - DIREZIONE PROGETTAZIONE E REALIZZAZIONE LAVORI

IL GEOLOGO	I PROGETTISTI SPECIALISTICI	PROGETTAZIONE ATI (Mandatari)
Dott. Geol. Marco Leonardi Ordine dei geologi della Regione Lazio n. 1541 COORDINATORE PER LA SICUREZZA IN FASE DI PROGETTAZIONE	Ing. Ambrogio Signorilli Ordine Ingegneri Provincia di Roma n. 33932 Ing. Marco A. N. 29579 Ordine Ingegneri Provincia di Roma n. 33932	Ing. Ambrogio Signorilli Ordine Ingegneri Provincia di Roma n. 33932 Ing. Marco A. N. 29579 Ordine Ingegneri Provincia di Roma n. 33932

Arch. Santo Salvatore Vermiglio
Ordine Architetti Provincia di Reggio Calabria n. 1270
VISTO: IL RESP. DEL PROCEDIMENTO
Ing. Francesco Pizzi Ing. Giuseppe Resta Ordine Ingegneri Provincia di Roma n. 33932 VISTO: IL RESP. DEL PROCEDIMENTO Arch. Pizzi, Marco Colazzo | Dott. Ing. GIORGIO GUIDICI Ordine Ingegneri Provincia di Roma n. 14035 |

INTERVENTI DI INSERIMENTO PAESAGGISTICO E MITIGAZIONE AMBIENTALE

Opere a verde – planimetria Tav. 1/6 – Asse Principale

CODICE PROGETTO	NOV. FILE	TOOAM06AMBPL01_B	REVISIONE	SCALA
PROGETTO	LAB.	CODICE	B	1:1.000
D				
C				
B	Rev. a seguito istruttoria Prot. U. 0463887, 05-07-2022	Sett. '22	Uccellari	Panfil
A	Emissione	Maggio '22	Uccellari	Panfil
REV.	DESCRIZIONE	DATA	REDDATO	VERIFICATO