
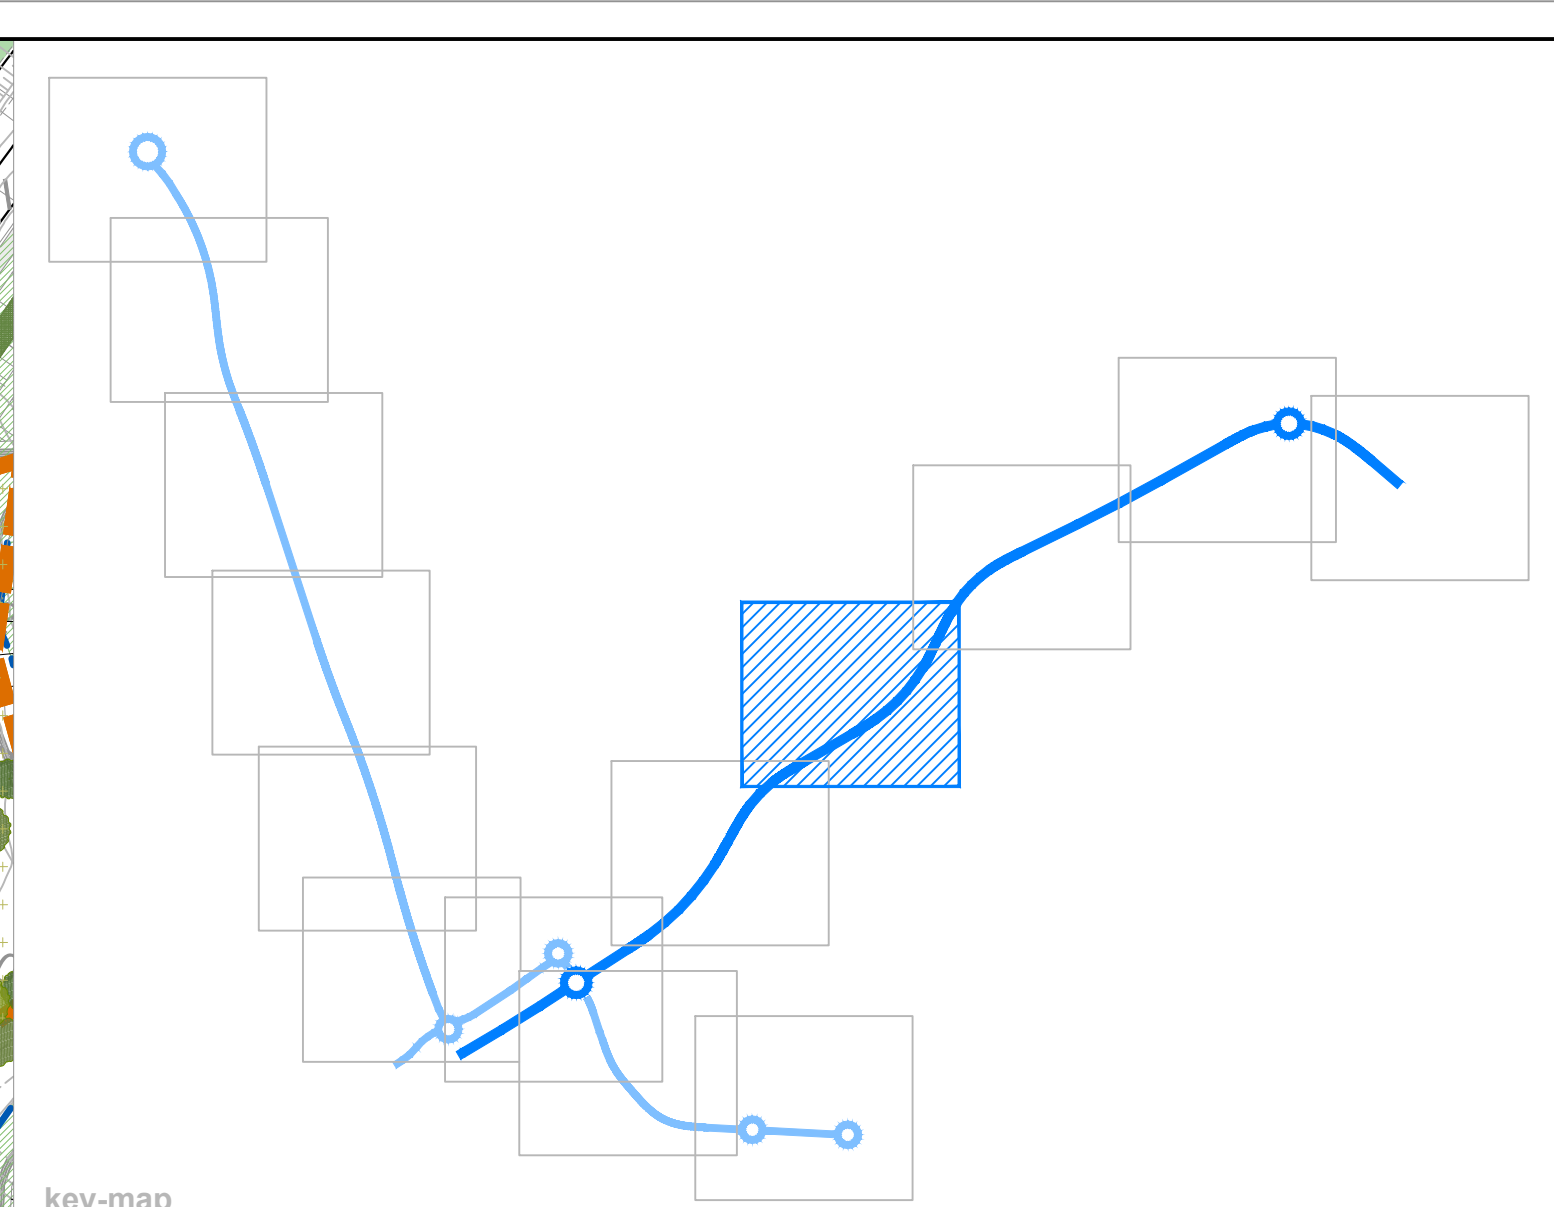


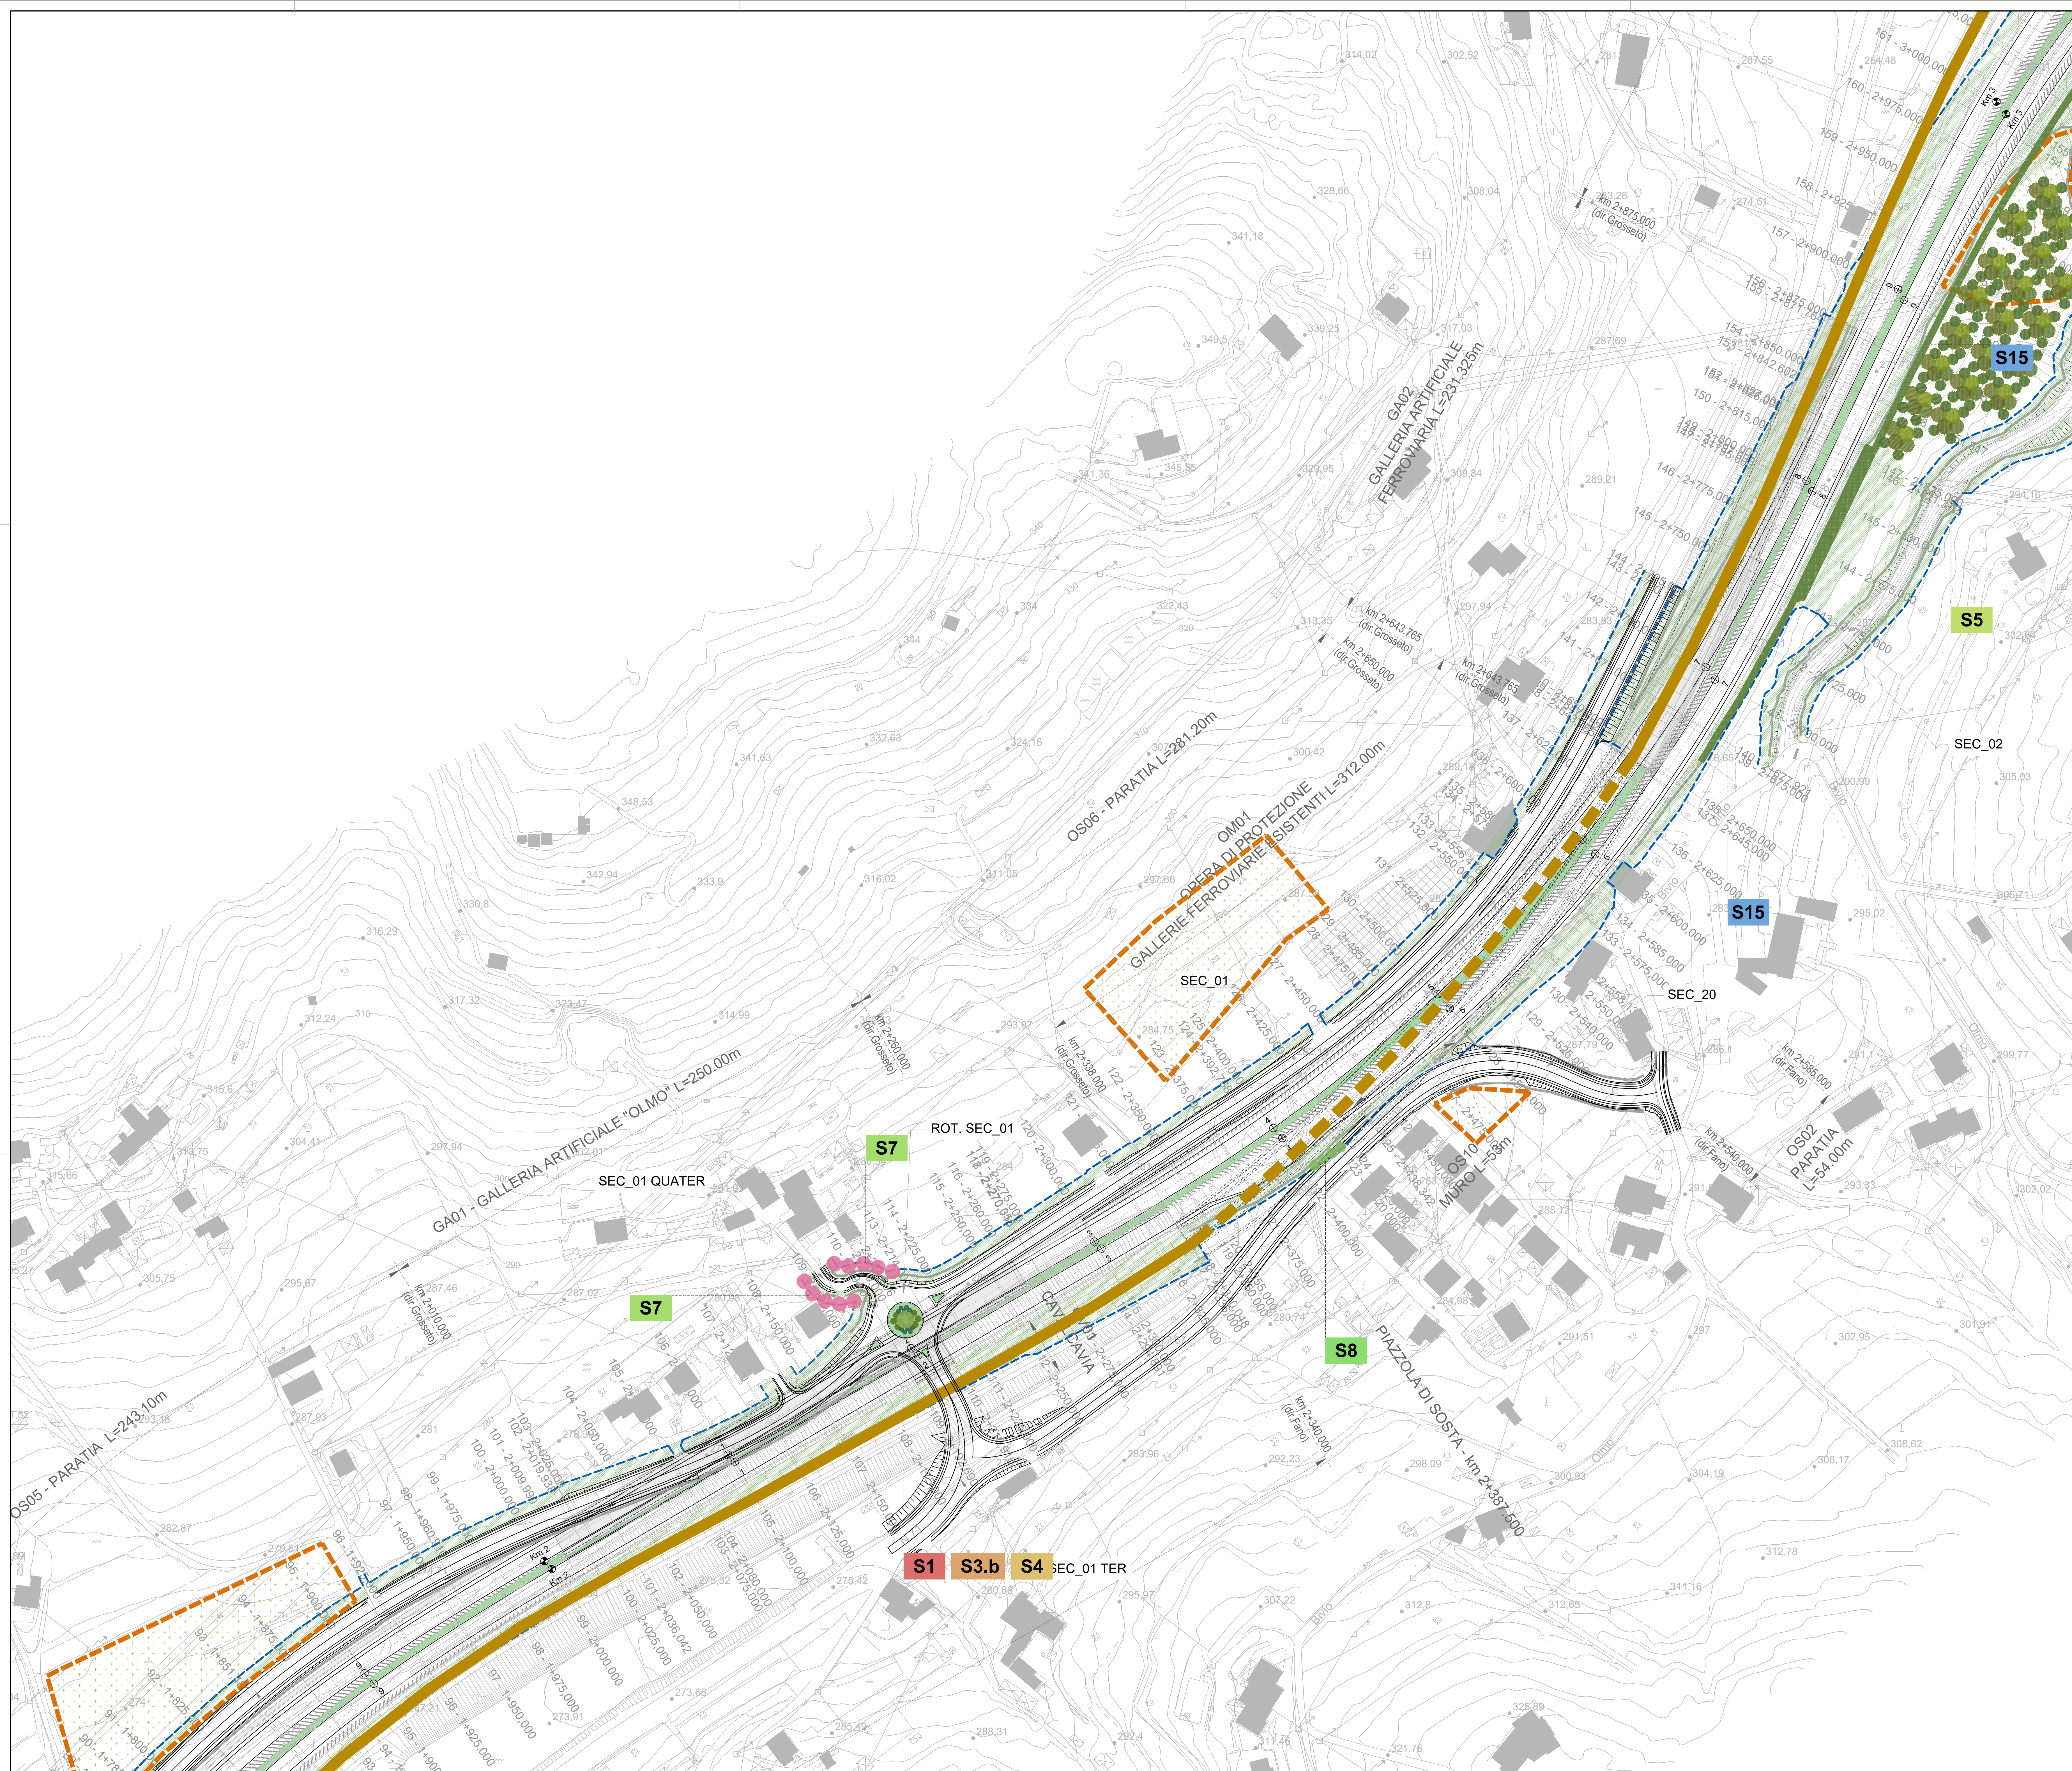

STRATEGIA DI PROGETTO					
01	Valorizzazione dei nodi				
02	Ricucitura dei ambiti agrari				
03	Interventi di mitigazione lungo i corridoi infrastrutturali				
04	Rinnaturalizzazione dei corsi d'acqua				
05	Interventi di tutela della fauna e della microfauna				
06	Mitigazione degli effetti acustici derivati della infrastruttura				
07	Ricucitura delle aree boscate				
	Recinzione				
	Percorso pedonale				
INTERVENTO DI PROGETTO					
	Prato stabile polifita				
	Prato polifita foraggero				
	Siepe arbustiva				
	Fascia tampone				
INTERVENTO FAUNISTICO					
S20	Fascia d'invito al sottopassi per la fauna	9			
INTERVENTO AREE CANTIERE					
STR 08	Ripristino aree a vocazione naturale o ad uso agricolo	13.617 mq			

Direzione Progettazione e Realizzazione Lavori

E78 GROSSETO - FANO

Tratto Nodo di Arezzo – Selci – Lama (E45) – Palazzo del Pero – Completamento

PROGETTO DEFINITIVO

FI 509

ANAS - DIREZIONE PROGETTAZIONE E REALIZZAZIONE LAVORI

IL GEOLOGO

Dott. Geol. Marco Leonardi

Ordine dei geologi della Regione Lazio n. 1541

COORDINATORE PER LA SICUREZZA IN FASE DI PROGETTAZIONE

Arch. Santo Salvatore Vermiglio

Ordine Architetti Provincia di Reggio Calabria n. 1270

VISTO: IL RESP. DEL PROCEDIMENTO

Ing. Francesco Pionti

VISTO: IL RESP. DEL PROGETTO

Arch. Pionti, Marco Colazzo

PROGETTISTI SPECIALISTI

Ing. Ambrogio Signorilli

Ordine Ingegneri Provincia di Roma n. 13512

Ing. Marco Pionti

Ordine Ingegneri Provincia di Roma n. 13512

Ing. Giuseppe Resta

Ordine Ingegneri Provincia di Roma n. 13512

PROGETTAZIONE ATI (Mandatari)

GPI INGEGNERIA

GESTIONE PROGETTI INGEGNERIA s.r.l.

coopprogetti

engeko

AM

IL PROGETTISTA RESPONSABILE DELL'INTEGRAZIONE DELLE PROIEZIONI SPECIALISTICHE (DPR207/10 ART. 15 COMMA 1)

Dott. Ing. GIORGIO GUIDICI

Ordine Ingegneri Provincia di Roma n. 14035

INTERVENTI DI INSERIMENTO PAESAGGISTICO E MITIGAZIONE AMBIENTALE

Opere a verde

Opere a verde – planimetria Tav. 3/6 – Asse Principale

CODICE PROGETTO	UV/PROG. ANNO	NOME FILE	TODAM06BMPLO3_B	REVISIONE	SCALA
DPFI509	D 22	CODICE LAB.	T00AM06BMPLO3	B	1:1.000
D					
C					
B	Rev. o seguito istruttoria Prot. U. 0463887, 05-07-2022	Sett. '22	Uccellari	Panfil	Guiducci
A	Emissione	Maggio '22	Uccellari	Panfil	Guiducci
REV.	DESCRIZIONE	DATA	REDATTO	VERIFICATO	APPROVATO