
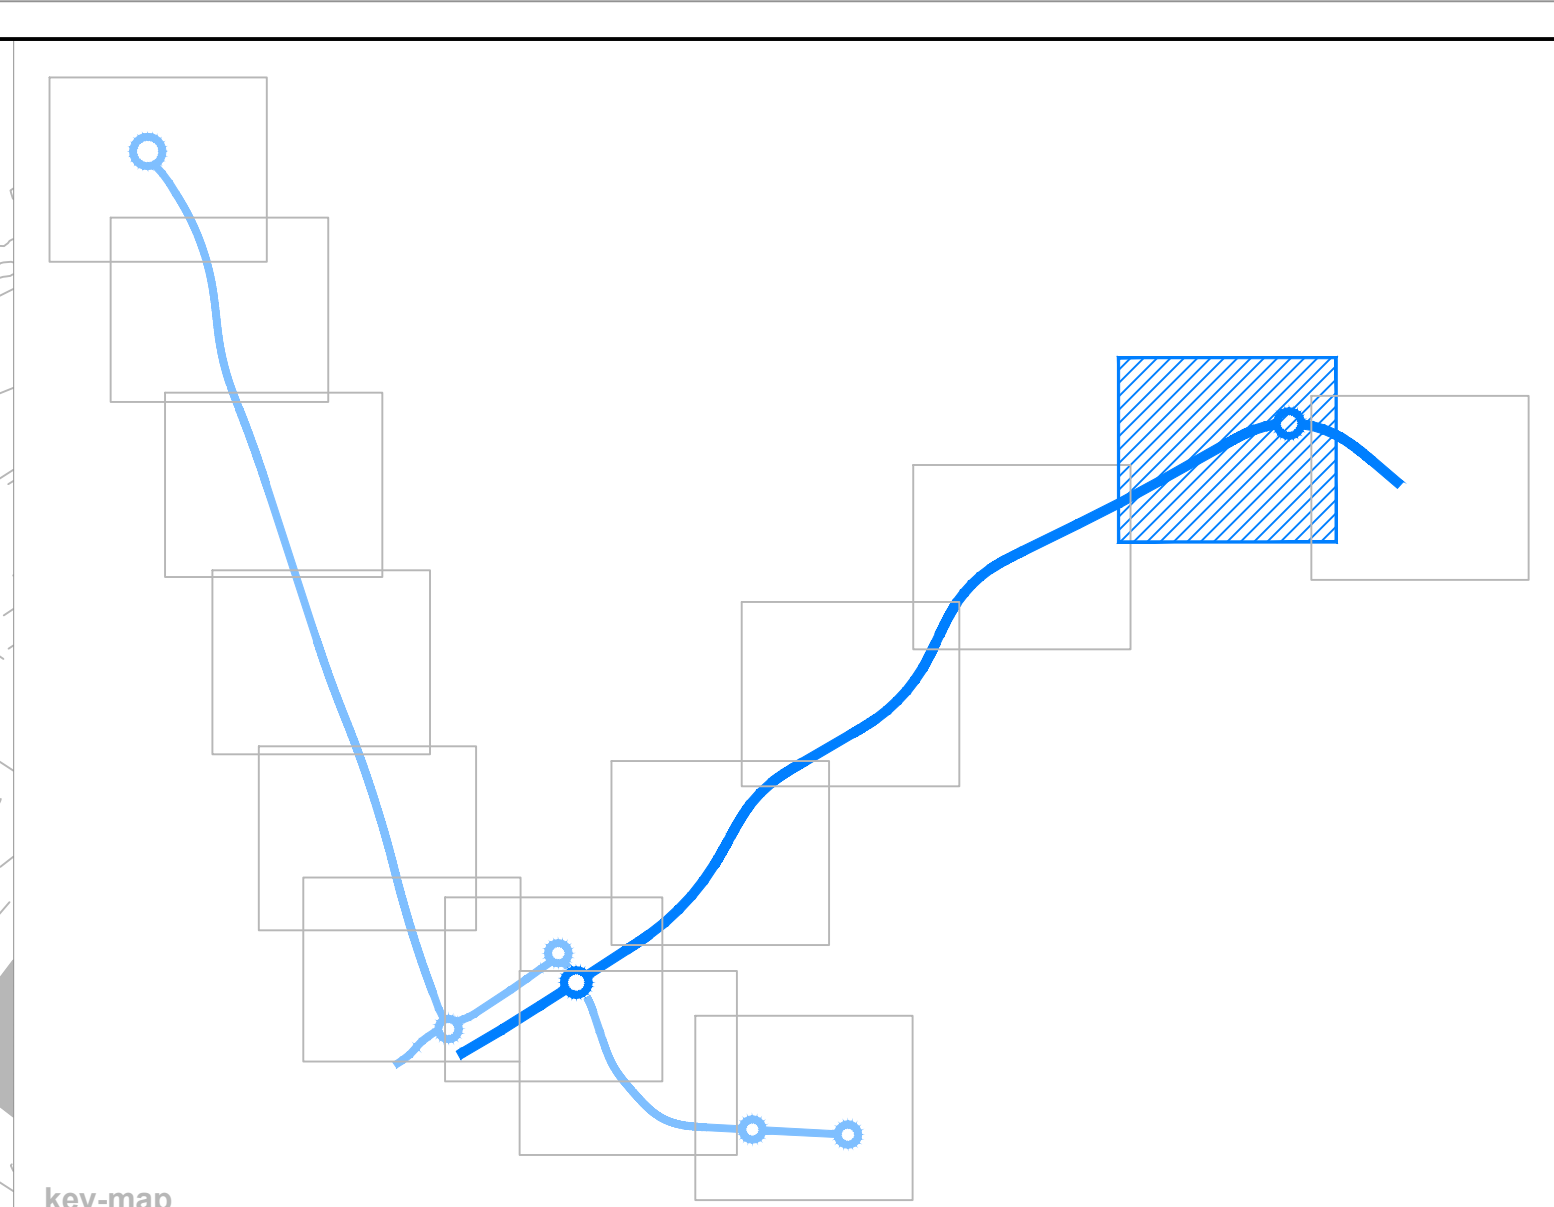


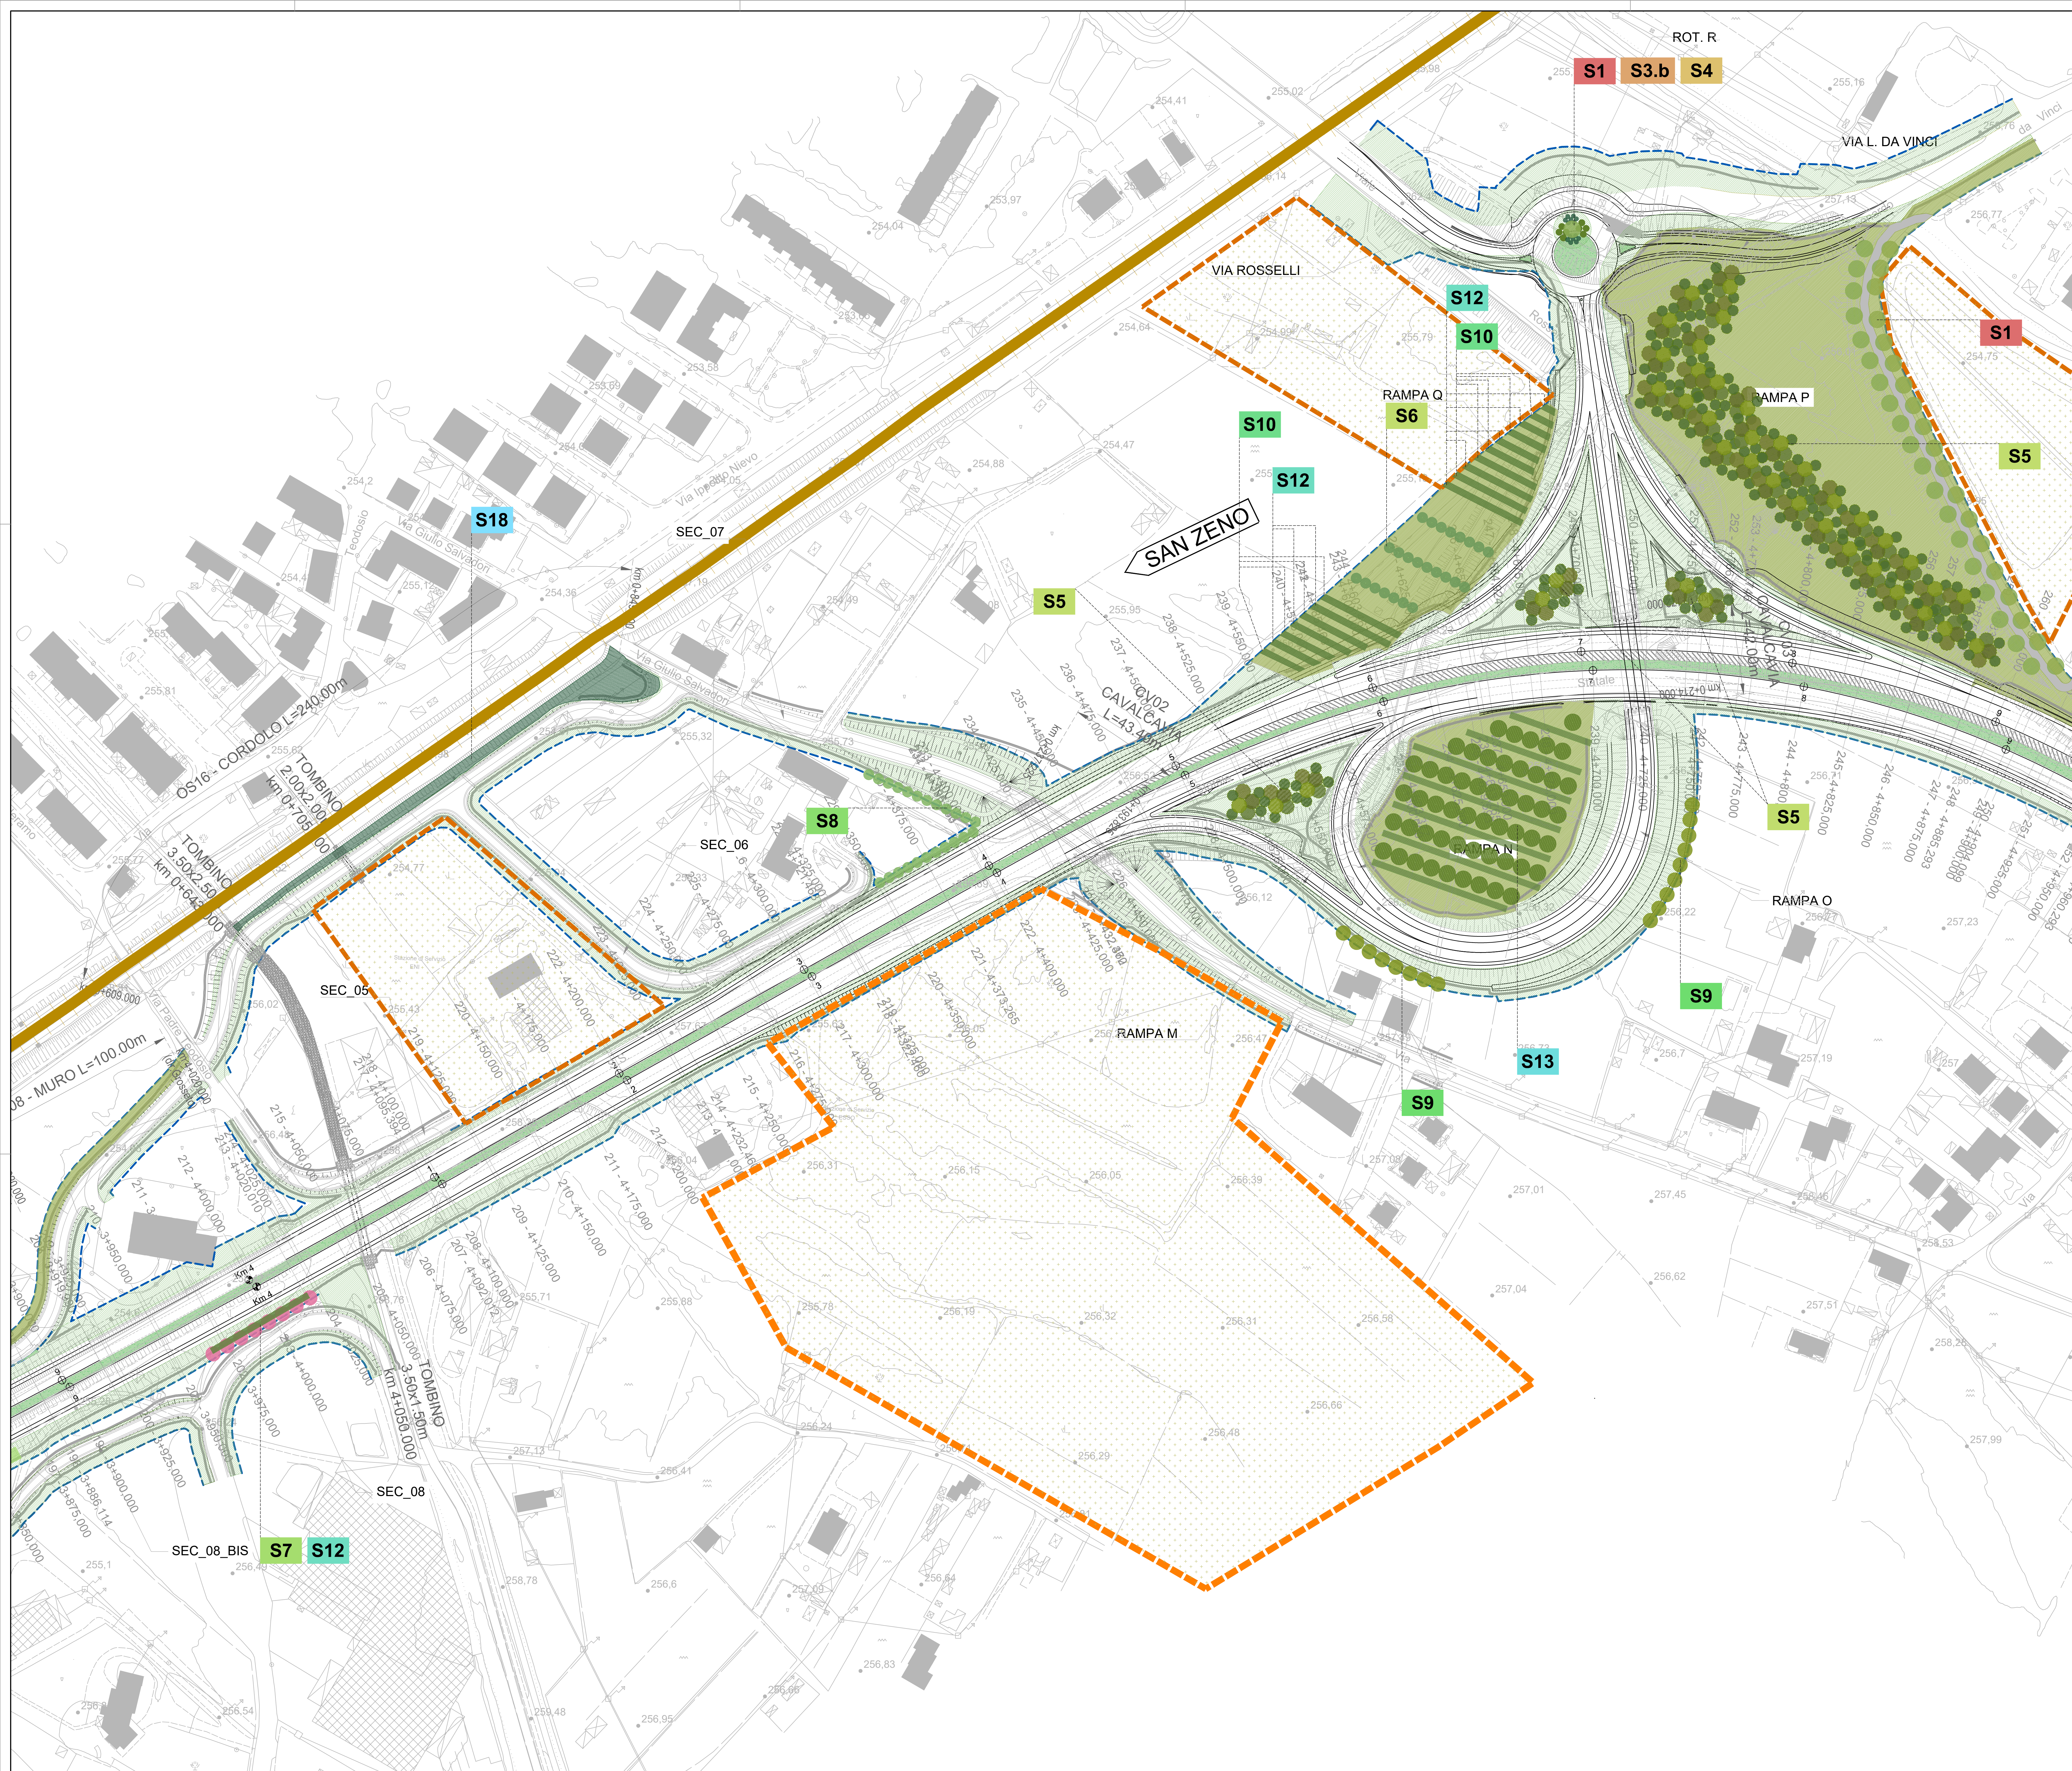

STRATEGIA DI PROGETTO					
01	Valorizzazione dei nodi				
02	Ricucitura dei ambiti agrari				
03	Interventi di mitigazione lungo i corridoi infrastrutturali				
04	Rinnaturalizzazione dei corsi d'acqua				
05	Interventi di tutela della fauna e della microfauna				
06	Mitigazione degli effetti acustici derivati della infrastruttura				
07	Ricucitura delle aree boscate				
INTERVENTO DI PROGETTO					
	Prato stabile polifita				
	Prato polifita foraggero				
	Siepe arbustiva				
	Fascia tampone				
INTERVENTO FAUNISTICO					
S20	Fascia d'invito al sottopassi per la fauna	0			
INTERVENTO AREE CANTIERE					
STR 08	Ripristino aree a vocazione naturale o ad uso agricolo	91.405 mq			

Direzione Progettazione e Realizzazione Lavori

E78 GROSSETO - FANO
Tratto Nodo di Arezzo – Selci – Lama (E45) –
Palazzo del Pero – Completamento

PROGETTO DEFINITIVO

FI 509

ANAS - DIREZIONE PROGETTAZIONE E REALIZZAZIONE LAVORI

IL GEOLOGO

Dott. Geol. Marco Leonardi
Ordine dei geologi della Regione Lazio n. 1541
COORDINATORE PER LA SICUREZZA IN FASE DI PROGETTAZIONE

I PROGETTISTI SPECIALISTICI

Ing. Ambrogio Signorilli
Ordine Ingegneri Provincia di Roma n. 39312
Ing. Marco Panfili
Ordine Ingegneri Provincia di Roma n. 42657
Ing. Antonio Panfili
Ordine Ingegneri Provincia di Roma n. 42657
Ing. Giuseppe Resta
Ordine Ingegneri Provincia di Roma n. 20629

PROGETTAZIONE AT (Mandatari)

GPINGEGNERIA
GESTIONE PROGETTI INGENGERIA s.r.l.

cooprogetti

engeko

AM

IL PROGETTISTA RESPONSABILE DELL'INTEGRAZIONE DELLE PROVAZIONI SPECIALISTICHE (DPR207/ID ART 15 COMMA 1)

Dott. Ing. GIORGIO GUIDICCI
Ordine Ingegneri Provincia di Roma n. 14035

INTERVENTI DI INSERIMENTO PAESAGGISTICO E MITIGAZIONE AMBIENTALE

Opere a verde – planimetria Tav. 5/6 – Asse Principale

CODICE PROGETTO		NOME FILE		REVISIONE	SCALA
PROGETTO	UV/PROG ANNO	TOOAM06AMBPL05_B			
DPFI509	D 22	CODICE LAB. T00AM06AMBPL05		B	1:1.000
D					
C					
B	Rev. a seguito istruttoria Prot. U. 0463887, 05-07-2022	Sett. '22	Uccellari	Panfili	Guiducci
A	Emissione	Maggio '22	Uccellari	Panfili	Guiducci
REV.	DESCRIZIONE	DATA	REDATTO	VERIFICATO	APPROVATO